




# COMUNE DI NICHELINO

CITTA' METROPOLITANA DI TORINO

41

INTERVENTO DI MANUTENZIONE STRAORDINARIA SUL PATRIMONIO IMMOBILIARE  
COMUNALE - EDILIZIA SCOLASTICA II LOTTO

**Scuola Secondaria di Primo Grado "A. Manzoni" - via Moncenisio,24  
COD. ED. 09**

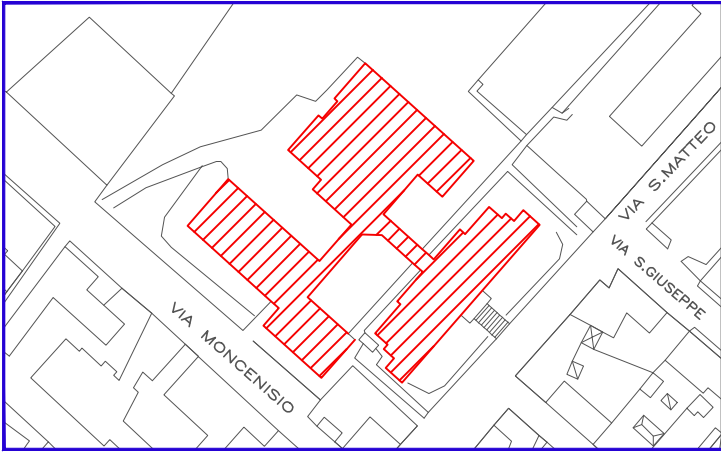

**Progettisti :**  
**FABRICA.TRE**  
studio associato architettura e ingegneria

arch. Maurizio Testa  
arch. Stefania Zitti  
ing. Fabio Oliari

via G. Regaldi, 3 10154 Torino t/f 011.885337 info@fabricatre.it

**Il Responsabile del Procedimento :**  
**Ing. Luigi Amendolara**  
(Responsabile P.O.)


## PROGETTO ESECUTIVO

### INDICAZIONE NUOVE COSTRUZIONI

PIANTA PIANO SEMINTERRATO

scala  
1:100

REV	MODIFICHE	DATA	DATA ultimo aggiornamento	09_PE.AR.PNT.01
0	EMISSIONE	marzo 2017		
1	REVISIONE	aprile 2018		
file	09_PE.AR.PNT.01.dwg			

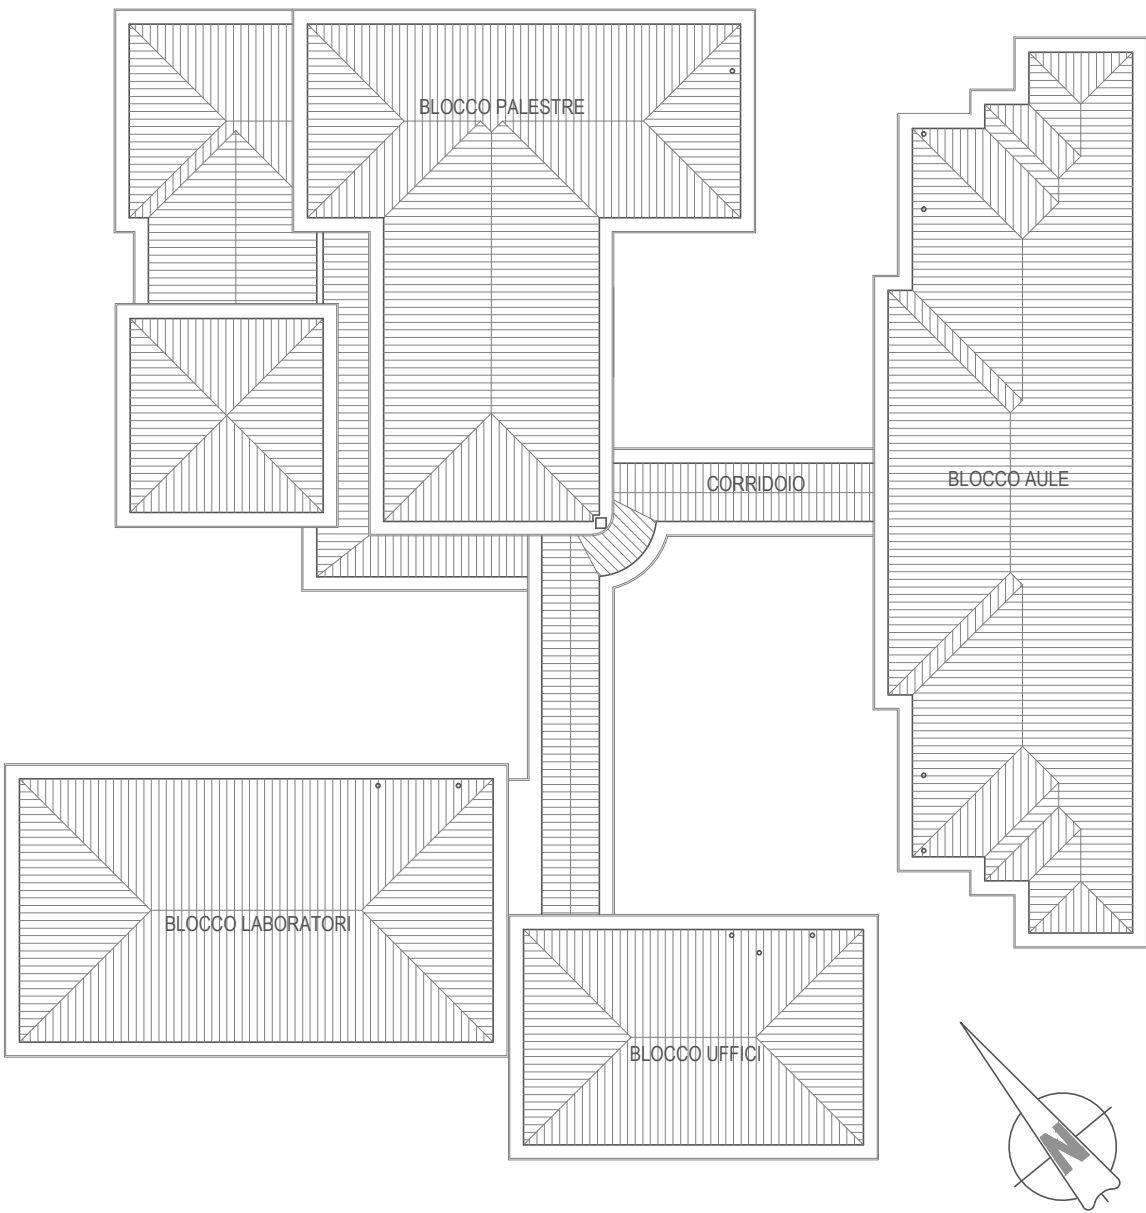


### LEGENDA NUOVE COSTRUZIONI

M G

POSIZIONAMENTO DI MANIGLIONI M  
GRIGLIE DI TRANSITO G dim. 20x40 cm  
SU SERRAMENTI INTERNI

### INDICAZIONE NUOVE COSTRUZIONI

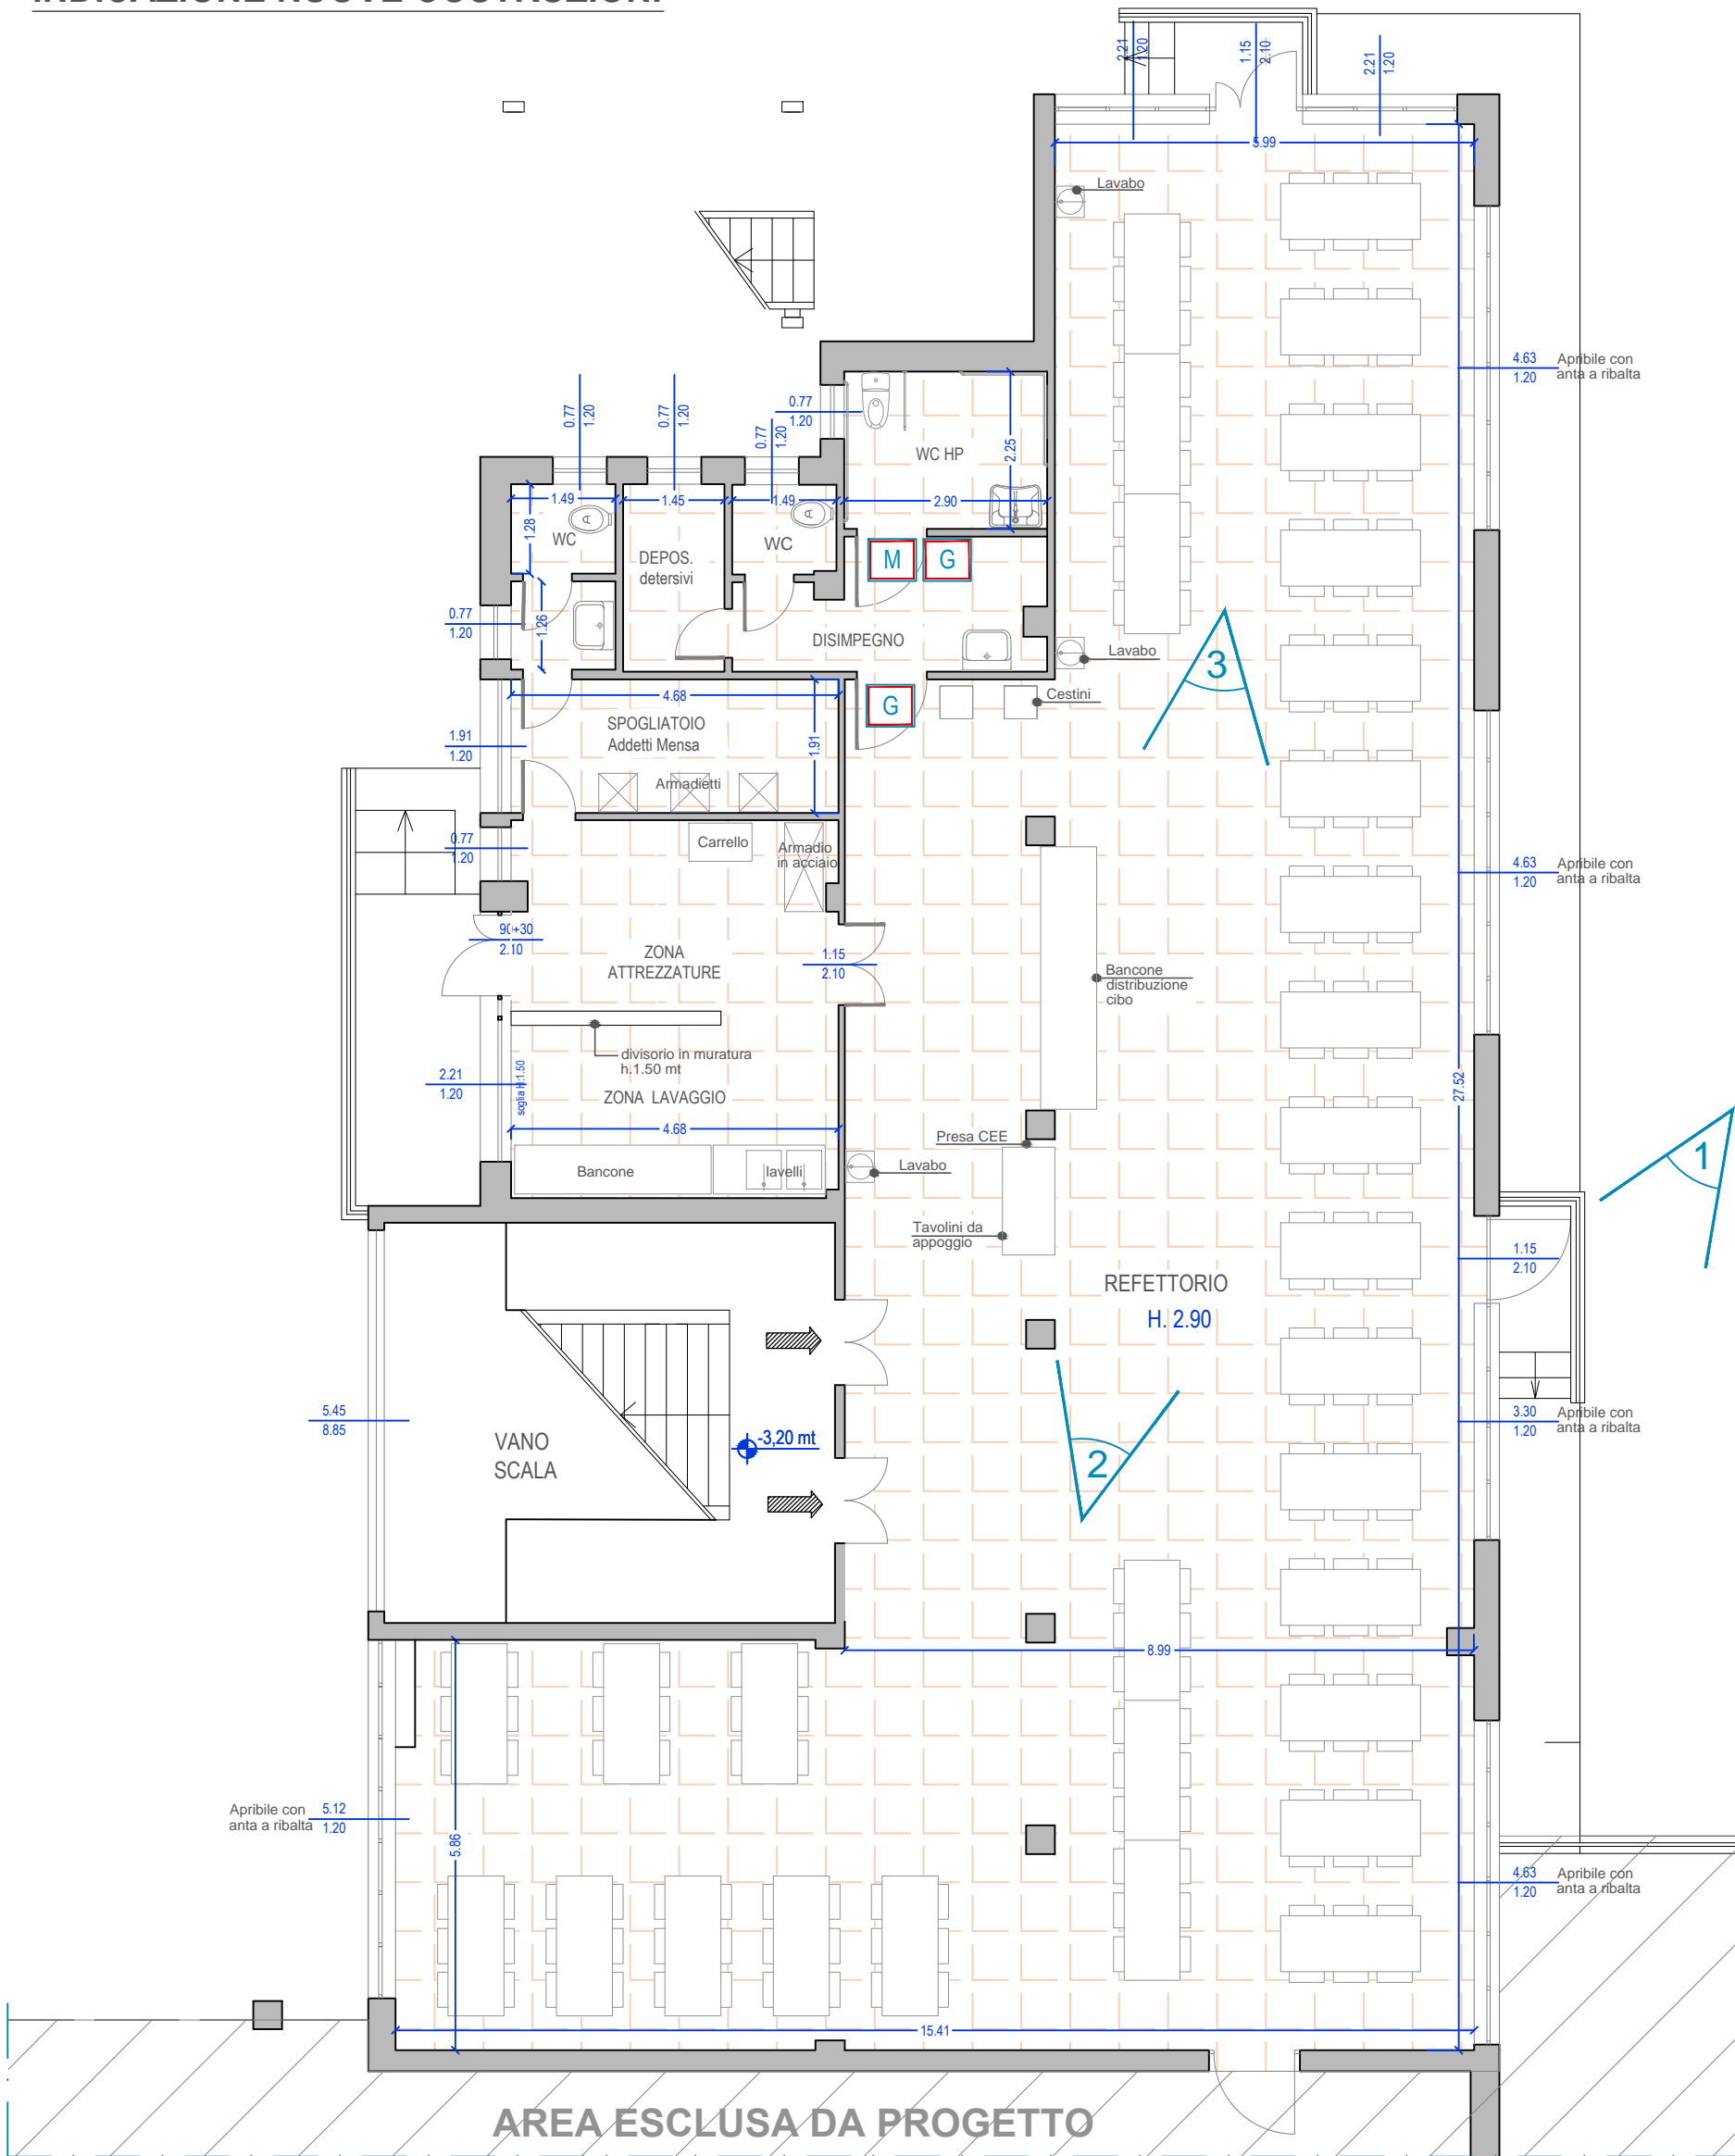

PIANTA PIANO SEMINTERRATO

Accesso locali accessori della refezione



Vista interna del locale refettorio



Vista interna del locale refettorio

