




COMUNE DI NICHELINO

CITTA' METROPOLITANA DI TORINO

43

INTERVENTO DI MANUTENZIONE STRAORDINARIA SUL PATRIMONIO IMMOBILIARE
COMUNALE - EDILIZIA SCOLASTICA II LOTTO

**Scuola Secondaria di Primo Grado "A. Manzoni" - via Moncenisio, 24
COD. ED. 09**

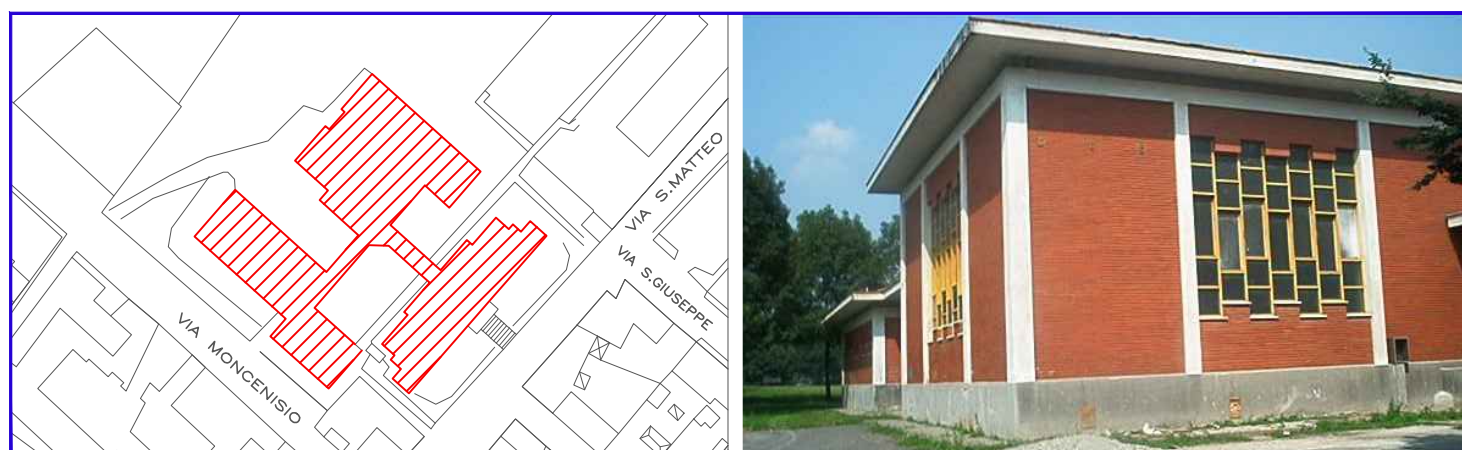

Progettisti:

FABRICATRE
studio associato architettura e ingegneria
arch. Maurizio Testa
arch. Stefania Zitti
ing. Fabio Oliari

via G. Regaldi, 3 10154 Torino t/f 011.885337 info@fabricatre.it

Il Responsabile del Procedimento:

Ing. Luigi Amendolara
(Responsabile P.O.)

PROGETTO ESECUTIVO

STATO DI FATTO: INDICAZIONE RIMOZIONI/DEMOLIZIONI

PIANTA 1° PIANO FUORI TERRA

scala
1:100

REV	MODIFICHE	DATA	DATA ultimo aggiornamento
0	EMISSIONE	marzo 2017	
1	REVISIONE	aprile 2018	

09_PE.AR.PNT.03

file 09_PE.AR.PNT.03.dwg

INDICAZIONI DEMOLIZIONI/RIMOZIONI

BLOCCO SPOGLIATOI/SERVIZI PALESTRA

DEMOLIZIONE DI:
- pavimentazione in piastrelle e sottofondo esistente - circa sp. 10cm;
- TUTTI i rivestimenti a parete in piastrelle e spicconatura dell'intonaco;
- murature in laterizio - sp. 8-12cm e H. variabile, dove indicato;
- spallate per allargamento/modifica vani porte;
- tratti di muratura per apertura sopralluce - dim. 80x80cm su vani porta e apertura nuovi vani porta - dim. 80x210cm su corridoio;
- tratti di muratura per nuova distribuzione interna;
- forometrie su pareti interne/esterne per tubazioni aereazione forzata;

RIMOZIONE DI:
- TUTTE le porte interne in legno, compreso falso telaio;
- TUTTI i sanitari (piatti docce, turchi, cassette di scarico e lavabi);
- n. 2 boiler, comprese tubazioni di adduzione;
- impianti di adduzione e scarico;
- n. 4 termosifoni nei locali wc dove indicato;
- n. 2 termosifoni negli antibagni per riposizionamento dove indicato;
- serramenti esterni in legno e soglie interne/esterne dove indicato;
- n. 2 botole a pavimento;
- impianto elettrico luce e forza motrice.

LABORATORIO ARTISTICO

RIMOZIONE DI:
- n. 1 serramento in legno esterno con soglia - dim. 3,50x0,73;
- taglio muratura - dim. 0,90x3,50 - per nuovo vano serramento;
- tramezzo interno in muratura - dim. 4,42x2,80mt;
- canaline metalliche per passaggio impianti obsoleti a soffitto;
- partizione vetrata a soffitto - dim. 3,28 x2,80;
- impianto elettrico esistente, luce e forza motrice;

LABORATORI verso interno cortile (ED. ARTISTICA - LAB. LINGUISTICO - AULA MUSICA)

- rimozione serramenti vetrati esterni in legno;

SERVIZIO ALUNNI - utenza femmine

- rimozione pavimentazione in piastrelle e massetto;
- spicconatura e rimozione riv. pareti in piastrelle h. 1,50mt;
- rimozione di TUTTI i wc alla turca, incluse cassette e tubazioni di scarico;
- rimozione TUTTI gli scalini h. 0,12 mt nei wc alla turca;
- rimozione/sostituzione n. 1 lavabo;
- rimozione n. 2 porte in legno vani wc;
- impianto elettrico esistente, luce e forza motrice;

SERVIZIO IGIENICO personale

- demolizione tramezzature vano wc in mattoni - h. 3,00mt;
- rimozione pavimentazione in piastrelle e massetto;
- spicconatura e rimozione riv. pareti in piastrelle - h. 1,50mt;
- rimozione/sostituzione di wc alla turca, inclusa cassetta e tubazioni di scarico;
- rimozione/sostituzione n. 1 lavabo;
- rimozione n. 3 porte in legno;
- carotaggi per passaggio tubazione estrazione forzata;
- impianto elettrico esistente, luce e forza motrice;

SERVIZIO ALUNNI - utenza maschi

- rimozione pavimentazione in piastrelle e massetto;
- spicconatura e rimozione riv. pareti in piastrelle h. 1,50mt;
- rimozione di TUTTI i wc alla turca, incluse cassette e tubazioni di scarico;
- rimozione TUTTI gli scalini h. 0,12 mt nei wc alla turca;
- rimozione/sostituzione n. 2 lavabi;
- rimozione n. 2 porte in legno vani wc;
- impianto elettrico esistente, luce e forza motrice;

LABORATORIO FOTOGRAFICO

- carotaggi per passaggio tubazione estrazione forzata;
- taglio muratura per vano porta - dim. utili 0,90x2,15 mt

BLOCCO SERVIZIO ALUNNI - utenza femmine

- rimozione n. 2 serramenti vani wc in legno;
- rimozione/sostituzione n. 1 lavabo;
- rimozione rivestimento piastrelle dietro lavabo;
- rimozione impianto elettrico esistente, luce e forza motrice;

RIPOSTIGLIO

- n. 1 carotaggio su parete per passaggio tubazioni estrazione forzata

BLOCCO SERVIZIO ALUNNI - utenza maschi

- rimozione di TUTTA la pavimentazione in piastrelle e massetto;
- rimozione griglia di raccolta acque;
- rimozione di TUTTO il rivestimento in piastrelle e spicconatura;
- rimozione di n. 1 wc alla turca, inclusa cassetta e tubazioni di scarico;
- rimozione scalino h. 0,10 mt di wc alla turca;
- rimozione/posizionamento di n. 1 vaso + cassetta di scarico;
- REVISIONE di n. 2 porte wc in Alluminio;
- rimozione/sostituzione n. 1 lavabo;
- rimozione impianto elettrico esistente, luce e forza motrice;

SERVIZIO IGIENICO INSEGNANTI

- demolizione muratura interna di separazione;
- rimozione porta interna in legno;

INFERMERIA

- rimozione porta in legno esistente vs cucina;

CORRIDOIO - area stampante

- carotaggio parete interne e parete esterna per passaggio tubazione estrazione forzata;

LABORATORI verso Via Moncenisio

- rimozione serramenti vetrati esterni in legno;

LEGENDA

	RIMOZIONI E DEMOLIZIONI
	RIMOZIONE PAVIMENTAZIONE E SOTTOFONDO ESISTENTE RIMOZIONE SCALINO TURCA - SP. 12CM
	RIMOZIONE PIASTRELLE E SPICCONATURA INTONACO
	RIMOZIONE SANITARI ESISTENTI COMPRESSE TUBAZIONI
	RIMOZIONE SANITARI ESISTENTI PER RIPOSIZIONAMENTO
	RIMOZIONE SERRAMENTI INTERNI PER REVISIONE E RIPOSIZIONAMENTO
	INSTALLAZIONE NUOVI SERRAMENTI INTERNI
	TAGLIO MURATURA PER VANO SOPRALUCE DIM. 90x60 SU VANO PORTA ESISTENTE

PIANTA 1° PIANO FUORI TERRA