




INTERVENTO DI MANUTENZIONE STRAORDINARIA SUL PATRIMONIO IMMOBILIARE COMUNALE - EDILIZIA SCOLASTICA II LOTTO

Scuola Secondaria di Primo Grado "A. Manzoni" - via Moncenisio,24 COD. ED. 09

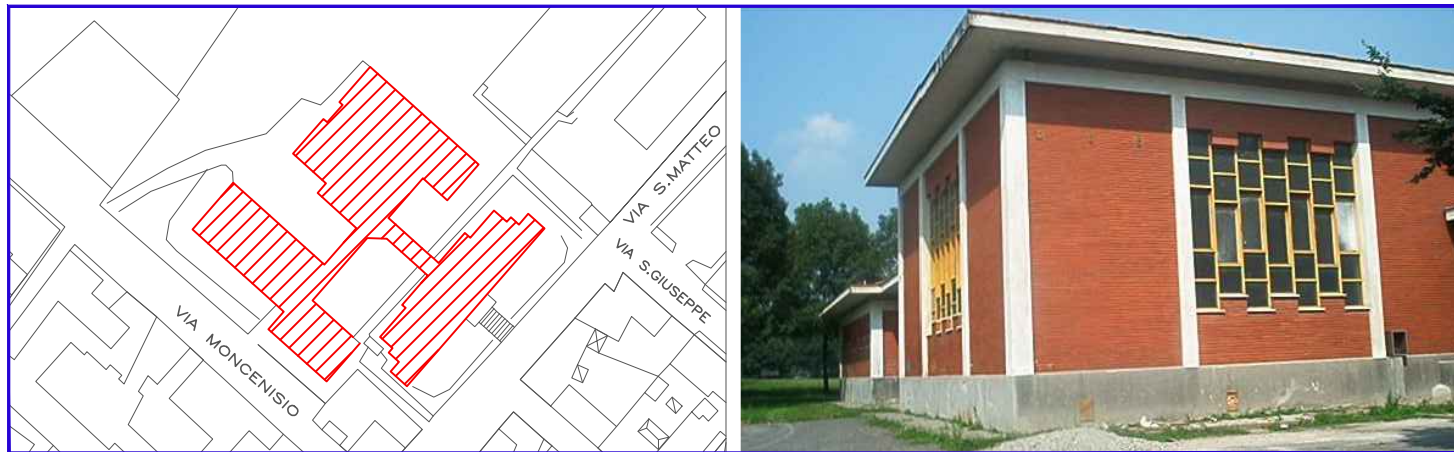

Progettisti :

FABRICATRE
studio associato architettura e ingegneria
arch. Maurizio Testa
ing. Stefania Zitti
ing. Fabio Oliari

via G. Regaldi, 3 10154 Torino t/011.885337 info@fabricatre.it

Il Responsabile del Procedimento :


Ing. Luigi Amendolara
(Responsabile P.O.)

INDICAZIONI DEMOLIZIONI - NUOVE COSTRUZIONI

PIANTA 3° PIANO FUORI TERRA

REV	MODIFICHE	DATA	DATA ultimo aggiornamento
0	EMISSIONE	marzo 2017	
1	REVISIONE	aprile 2018	
file	09_PE_AR.PNT.06.dwg		09_PE_AR.PNT.06

scala
1:100

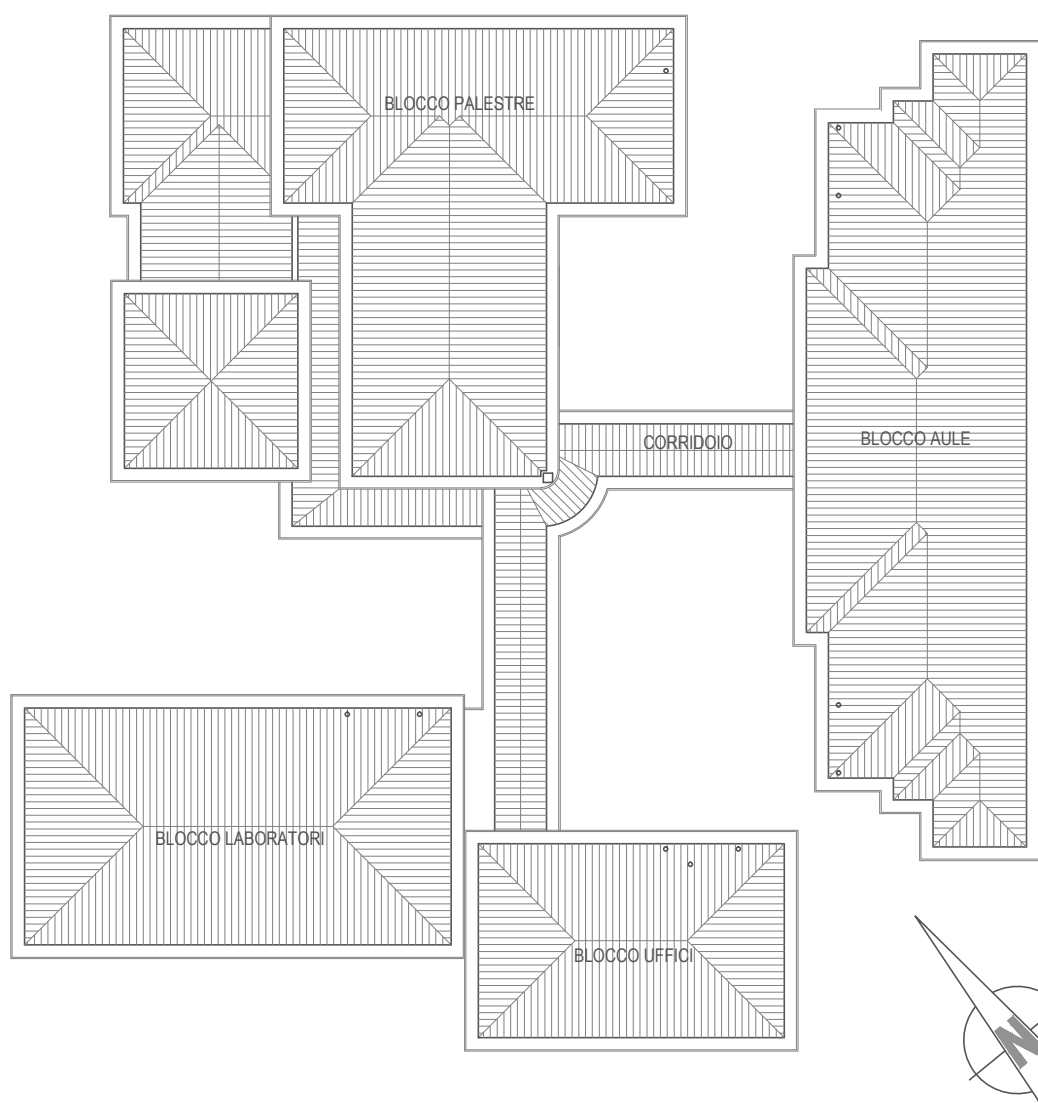

LEGENDA RIMOZIONI/DEMOLIZIONI

	RIMOZIONI E DEMOLIZIONI
	RIMOZIONE PAVIMENTAZIONE E SOTTOFONDO ESISTENTE RIMOZIONE SCALINO TURCA - SP.12CM
	RIMOZIONE PIASTRELLE E SPICCONATURA INTONACO
	RIMOZIONE SANITARI ESISTENTI COMPRESSE TUBAZIONI
	RIMOZIONE SANITARI ESISTENTI PER RIPOSIZIONAMENTO
	RIMOZIONE SERRAMENTI INTERNI PER REVISIONE E RIPOSIZIONAMENTO
	TAGLIO MURATURA PER VANO SOPRALUCE DIM. 80x80 SU VANO PORTA ESISTENTE

LEGENDA NUOVE COSTRUZIONI

	REALIZZAZIONE NUOVE MURATURE IN MATTONI - SP.12 CM
	REALIZZAZIONE PAVIMENTAZIONE INTERNA IN PIASTRELLE E RIPRISTINO SOTTOFONDO
	REALIZZAZIONE DI RIVESTIMENTO A PARETE IN PIASTRELLE - H. 2,00MT
	POSIZIONAMENTO DI MANIGLIONI (M) GRIGIE DI TRANSITO (G) dim. 20x 60 SU SERRAMENTI INTERNI
	RIPOSIZIONAMENTO SANITARI ESISTENTI
	RIPOSIZIONAMENTO SERRAMENTI INTERNI ESISTENTI
	POSIZIONAMENTO DI PELLICOLA ANTISFONDAMENTO (PE) SU SOPRALUCE IN VETRO INTERNI

PER LA TINTEGGIATURA DELLE PARETI NON PIASTRELLATE PREVEDERE LA FORMAZIONE DI ZOCCOLATURA IN SMALTO LAVABILE fino a H. 150cm dal P.F.

NUOVI LAVABI A CANALE: dimensioni 120x45 - n.3 rubinetti e scarico unico rubinetteria a pulsante

PREVEDERE LA VERNICIATURA CON SMALTO AD ACQUA DEI TERMOSIFONI NEI LOCALI DA TINTEGGIARE

IN CASO DI DEMOLIZIONE DI PAVIMENTAZIONI INTERNE, PREVEDERE SOSTITUZIONE DI TUBAZIONI DI ADDUZIONE PER ALIMENTAZIONE RADIATORI

INDICAZIONE RIMOZIONI/DEMOLIZIONI

SERVIZIO IGIENICO INSEGNANTI

- demolizione muratura interna di separazione;
- rimozione porta interna;

BLOCCO SERVIZIO ALUNNI - utenza maschi

- rimozione/sostituzione n.1 porta accesso in legno;
- impianto elettrico esistente, luce e forza motrice.

RIPOSTIGLIO

- n.1 carotaggio su parete per passaggio tubazioni estrazione forzata

BLOCCO SERVIZIO ALUNNI - utenza femmine

- rimozione/sostituzione n.2 porta wc in legno;
- impianto elettrico esistente, luce e forza motrice.

AULA verso CORTILE

- rimozione serramenti vetrai esterni in legno;

AULA verso CORTILE

- rimozione serramenti vetrai esterni in legno;

BLOCCO SERVIZIO ALUNNI - utenza femmine

- rimozione di TUTTA la pavimentazione in piastrelle;
- rimozione di TUTTO il rivestimento in piastrelle e spicconatura;
- rimozione/riposizionamento di n.2 vasi + cassette di scarico;
- rimozione di n.2 porte wc in legno ammalorate;
- rimozione/sostituzione n.1 lavabo;
- impianto elettrico esistente, luce e forza motrice.

RIPOSTIGLIO

- n.1 carotaggio su parete per passaggio tubazione estrazione forzata

BLOCCO SERVIZIO ALUNNI - utenza maschi

- rimozione di TUTTA la pavimentazione in piastrelle;
- rimozione griglia di raccolta acque;
- rimozione di TUTTO il rivestimento in piastrelle e spicconatura;
- rimozione/riposizionamento di n.2 vasi + cassette di scarico;
- REVISIONE di n.2 porte wc in AL;
- rimozione/sostituzione n.1 lavabo;
- rimozione/sostituzione n.1 porta accesso in legno;
- impianto elettrico esistente, luce e forza motrice.

SERVIZIO IGIENICO INSEGNANTI

- demolizione muratura interna di separazione;
- rimozione porta interna;

PIANTA 3° PIANO FUORI TERRA

INDICAZIONE NUOVE COSTRUZIONI

SERVIZIO IGIENICO INSEGNANTI

- REALIZZAZIONE DI:
 - ripristini piastrelle/rasatura nelle parti demolite;
 - muratura per chiusura sopra luce verso servizi alunni - dim.2,30x0,80mt;
 - intonacatura, rinzafo e rasatura di nuova parete su 2 lati;
 - tinteggiatura di TUTTE le pareti e soffitto;
 - verniciatura a smalto di termosifoni esistenti;
 - impianto di illuminazione artificiale con lampade fluorescenti e d'emergenza a LED ad incasso, inclusi sensori di presenza persone e interruttori temporizzati;

BLOCCO SERVIZIO ALUNNI - utenza maschi

- FORNITURA E POSA DI:
 - n.1 serramenti in Al/anta in lamiera zincata preverniciata per wc - dim. 80x210cm;
 - tinteggiatura di TUTTE le pareti e soffitto;
 - verniciatura a smalto di termosifoni esistenti;
 - impianto di illuminazione artificiale con lampade fluorescenti e d'emergenza a LED ad incasso, inclusi sensori di presenza persone e interruttori temporizzati;

NUOVO SPOGLIATOIO/RIPOSTIGLIO

- tramezzo interno in muratura - dim.1,25x3,00mt;
- intonacatura, rinzafo e rasatura di nuova parete su 2 lati;
- impianto estrazione forzata - min. 5 volti;
- fornitura e posa di griglie di transito su porte esistenti;
- tinteggiatura di TUTTE le pareti e soffitto

BLOCCO SERVIZIO ALUNNI - utenza femmine

- FORNITURA E POSA DI:
 - n.2 porte con telaio in Al/anta in lamiera zincata preverniciata per wc - dim.70x210cm;
 - tinteggiatura di TUTTE le pareti e soffitto;
 - verniciatura a smalto di termosifoni esistenti;
 - impianto di illuminazione artificiale con lampade fluorescenti e d'emergenza a LED ad incasso, inclusi sensori di presenza persone e interruttori temporizzati;

AULE verso CORTILE

- posa nuovi serramenti esterni con telaio in Al tinta legno e vetrocamera;
- opere e assistenza muraria;
- applicazione di pellicola antisdondamento su sopra luce interni dim. 2,40x1,35mt;

CARATTERI GENERALI SERVIZI IGIENICI

- PARETI:** rivestimento lavabile in piastrelle - h. 2,20mt
- PAVIMENTAZIONE:** rivestimento in piastrelle antiscivolo
- LOCALI WC SEPARATI DA ANTIBAGNO** con pareti h.3,00mt

AULE verso CORTILE

- posa nuovi serramenti esterni con telaio in Al tinta legno e vetrocamera;
- opere e assistenza muraria;
- applicazione di pellicola antisdondamento su sopra luce interni dim. 2,40x1,35mt;

BLOCCO SERVIZIO ALUNNI - utenza femmine

- FORNITURA E POSA DI:
 - ripristino massetto e nuova pav. in piastrelle antiscivolo;
 - rivestimento pareti in piastrelle fino h.220cm;
 - n.2 porte per wc telaio in Al/anta in lamiera zincata preverniciata per wc - dim. 70x210cm;
 - posa di n.1 lavabo a canale - 3 attacchi + allaccio;
 - riposizionamento di n.2 vasi + cassette di scarico;
 - griglia di raccolta acque;

REALIZZAZIONE DI:

- tinteggiatura di TUTTE le pareti e soffitto;
- verniciatura a smalto di termosifoni esistenti;
- impianto di illuminazione artificiale con lampade fluorescenti e d'emergenza a LED ad incasso, inclusi sensori di presenza persone e interruttori temporizzati;

NUOVO SPOGLIATOIO/RIPOSTIGLIO

- tramezzo interno in muratura - dim.1,25x3,00mt;
- intonacatura, rinzafo e rasatura di nuova parete su 2 lati;
- impianto estrazione forzata - min. 5 volti;
- fornitura e posa di griglie di transito su porte esistenti;
- tinteggiatura di TUTTE le pareti e soffitto

BLOCCO SERVIZIO ALUNNI - utenza maschi

- FORNITURA E POSA DI:
 - ripristino massetto e nuova pav. in piastrelle antiscivolo;
 - rivestimento pareti in piastrelle fino h.220cm;
 - riposizionamento n.2 porte per wc in AL;
 - n.1 serramenti in Al/anta in lamiera zincata preverniciata per wc - dim.80x210cm;
 - n.1 lavabo a canale - 3 attacchi + allaccio;
 - riposizionamento di n.2 vasi + cassette di scarico;
 - griglia di raccolta acque;

REALIZZAZIONE DI:

- tinteggiatura di TUTTE le pareti e soffitto;
- verniciatura a smalto di termosifoni esistenti;
- impianto di illuminazione artificiale con lampade fluorescenti e d'emergenza a LED ad incasso, inclusi sensori di presenza persone e interruttori temporizzati;

SERVIZIO IGIENICO INSEGNANTI

REALIZZAZIONE DI:

- ripristini piastrelle/rasatura nelle parti demolite;
- chiusura sopra luce verso servizi alunni - dim.2,35x0,80mt;
- intonacatura, rinzafo e rasatura di nuova parete su 2 lati;
- tinteggiatura di TUTTE le pareti e soffitto;
- verniciatura a smalto di termosifoni esistenti

PIANTA 3° PIANO FUORI TERRA