




COMUNE DI NICHELINO

CITTA' METROPOLITANA DI TORINO

69

INTERVENTO DI MANUTENZIONE STRAORDINARIA SUL PATRIMONIO IMMOBILIARE COMUNALE - EDILIZIA SCOLASTICA II LOTTO

Scuola Primaria "A. Gramsci" - via Cacciatori, 21/12
COD. ED. 08

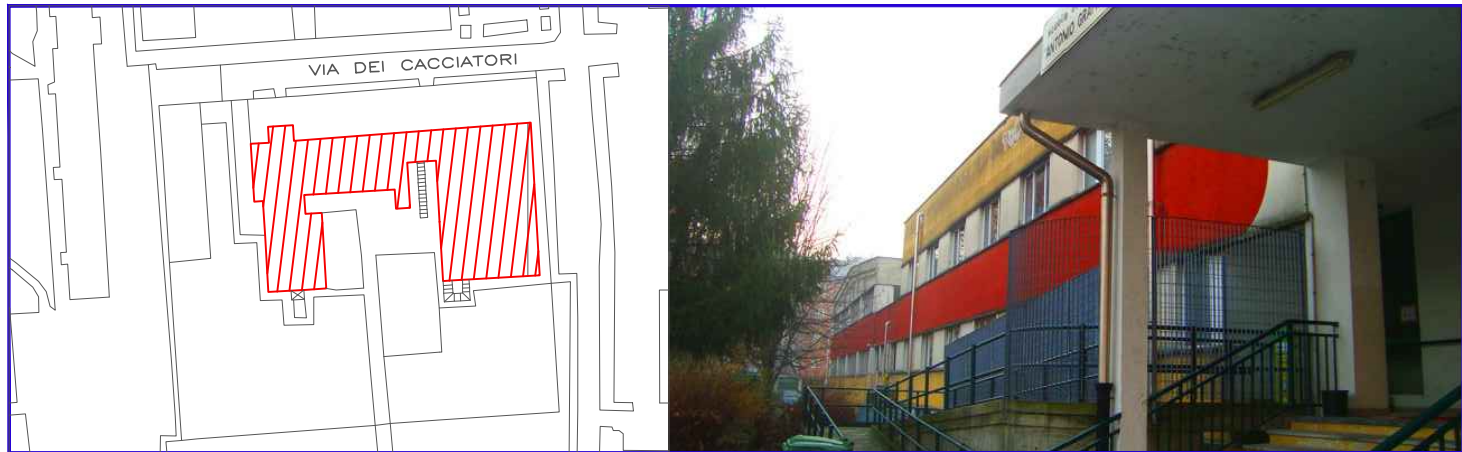

Progettisti :
FABRICATRE
studio associato architettura e ingegneria
arch. Maurizio Testa
arch. Stefania Zitti
ing. Fabio Oliari

Il Responsabile del Procedimento :
Ing. Luigi Amendolara
(Responsabile P.O.)

via G. Regaldi, 3 10154 Torino t/f 011.885337 info@fabricatre.it



PROGETTO ESECUTIVO

INDICAZIONE DEMOLIZIONI - NUOVE COSTRUZIONI

PIANTA PIANO TRIBUNA

scala
1:100

REV	MODIFICHE	DATA	DATA ultimo aggiornamento	08_PE.AR.PNT.03
0	EMISSIONE	marzo 2017		
1	REVISIONE	aprile 2018		
file	08_PE.AR.PNT.03.dwg			

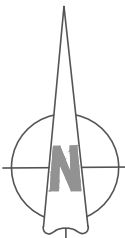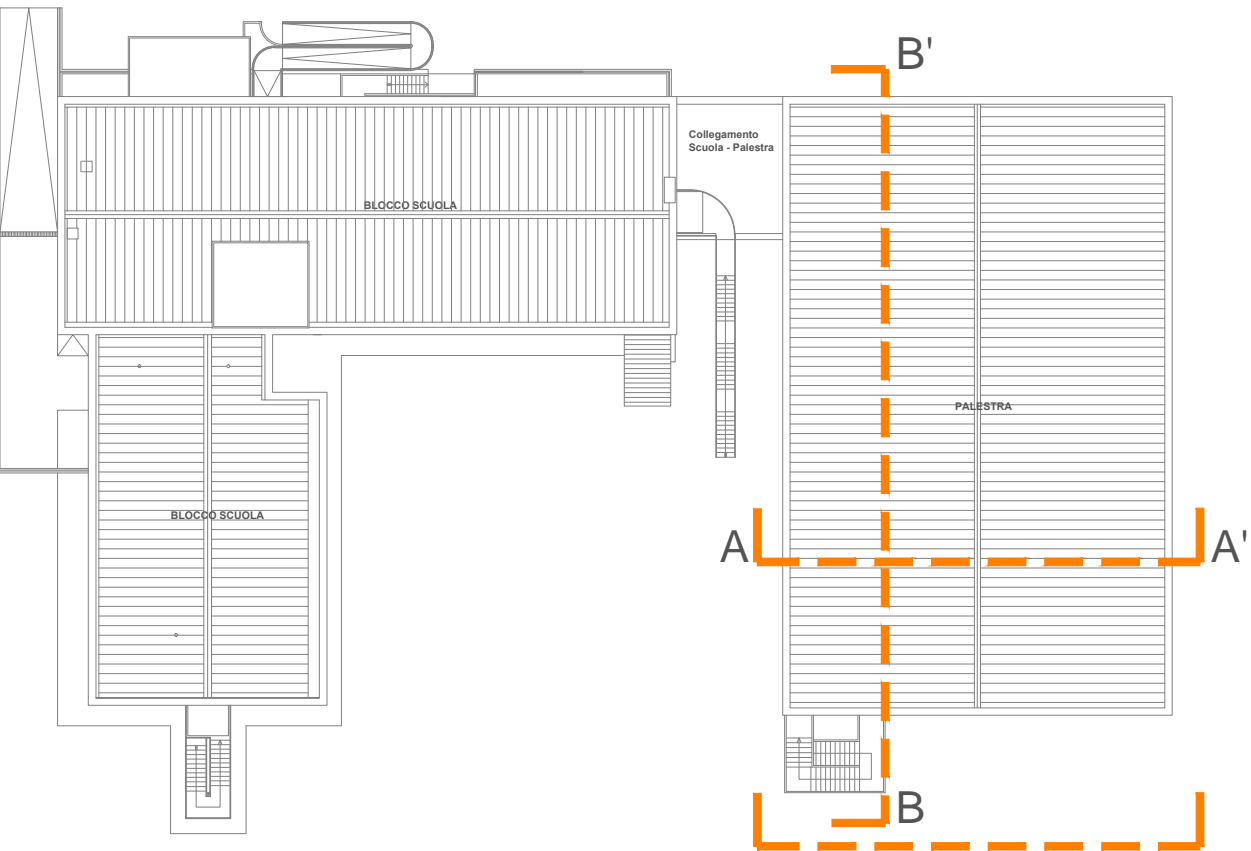

CARTELLONISTICA PREVENZIONE INCENDI



Uscita d'emergenza



Percorso d'emergenza



Estintore Portatile




Idrante a muro con flessibile e lancia

LEGENDA




NUOVI INTERVENTI

INDICAZIONE RIMOZIONI/DEMOLIZIONI

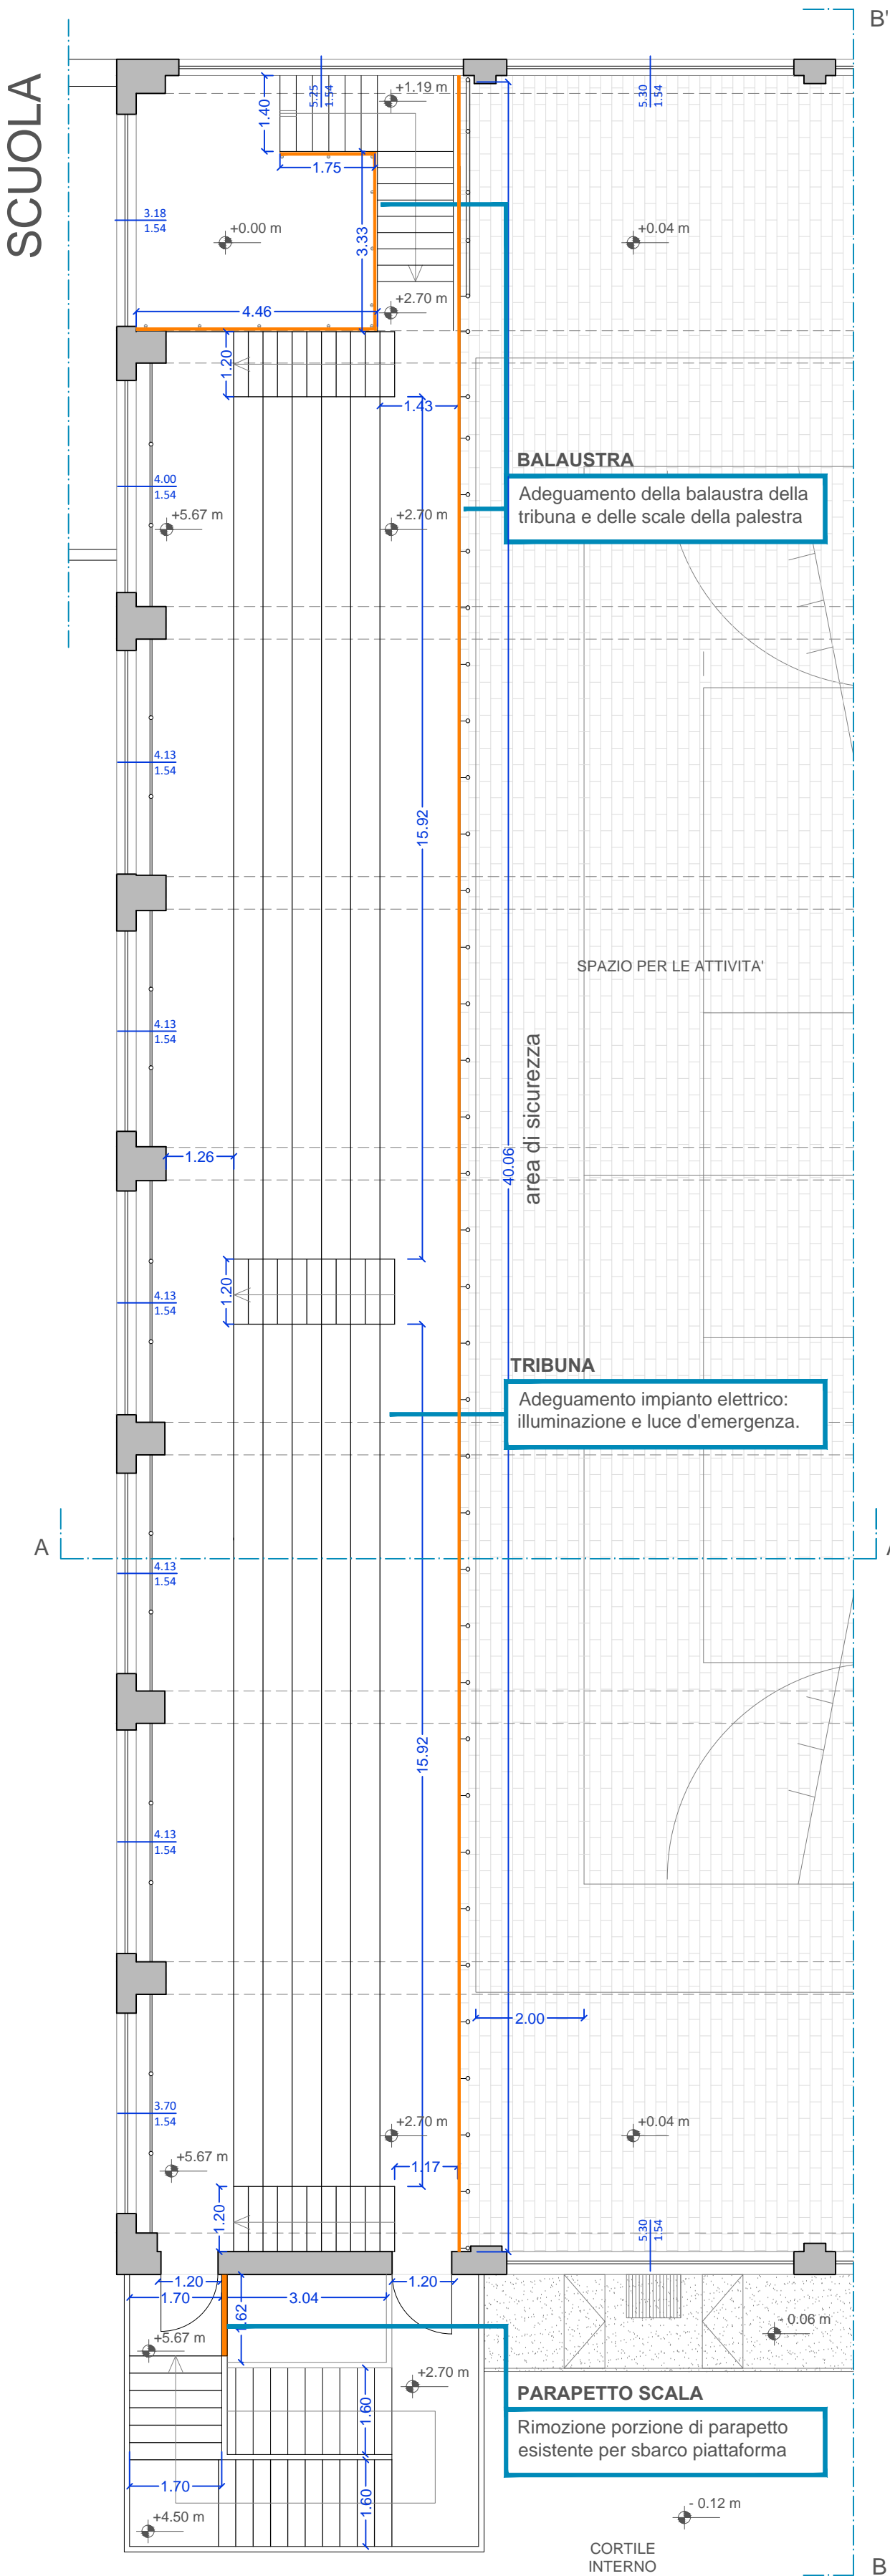

PIANTA PIANO TRIBUNA

INDICAZIONE NUOVE COSTRUZIONI

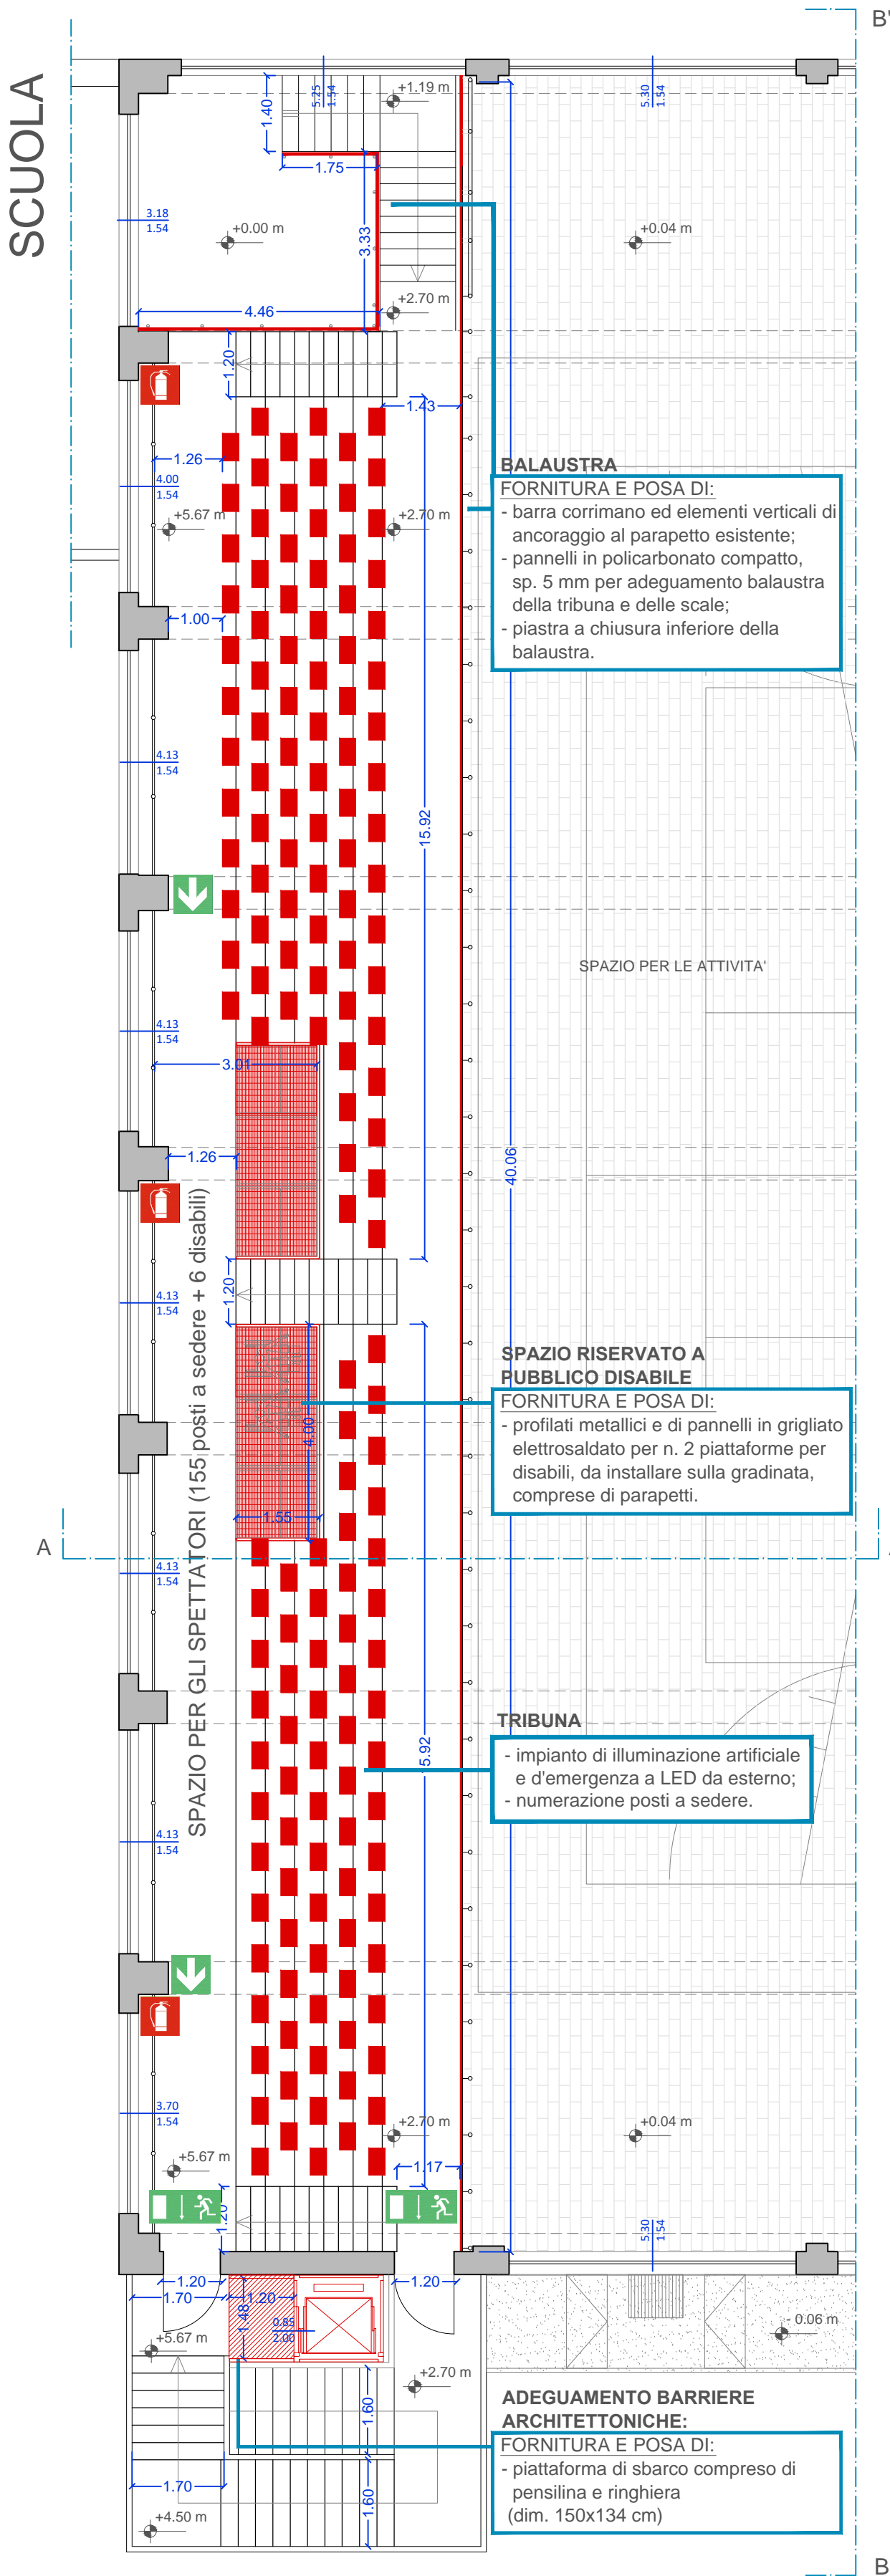

PIANTA PIANO TRIBUNA