




COMUNE DI NICHELINO

CITTA' METROPOLITANA DI TORINO

INTERVENTO DI MANUTENZIONE STRAORDINARIA SUL PATRIMONIO IMMOBILIARE COMUNALE - EDILIZIA SCOLASTICA II LOTTO

Scuola Primaria "A. Gramsci" - via Cacciatori, 21/12
COD. ED. 08

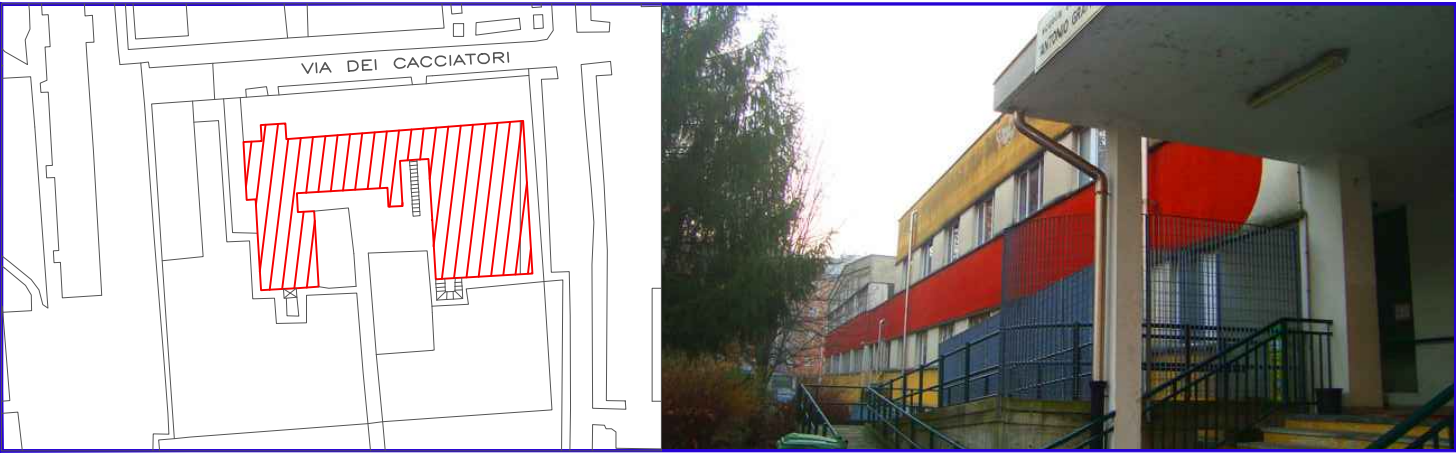

Progettisti :

FABRICATRE
studio associato architettura e ingegneria
arch. Maurizio Testa
arch. Stefania Zitti
ing. Fabio Oliari

via G. Regaldi, 3 10154 Torino t/f 011.885337 info@fabricatre.it

Il Responsabile del Procedimento :

Ing. Luigi Amendolara
(Responsabile P.O.)

PROGETTO ESECUTIVO

ABACO SERRAMENTI ESTERNI ED INTERNI				scala 1:50
REV	MODIFICHE	DATA	DATA ultimo aggiornamento	08_PE.ABC.GNR.01
0	EMISSIONE	marzo 2017		
1	REVISIONE	aprile 2018		
file	08_PE.ABC.GNR.01.dwg			

LEGENDA ABACO SERRAMENTI INTERNI


	TIPOLOGIA	APERTURA	DIMENSIONI cm	QUANTITA'
P01	PORTA INTERNA Telaio in Al e Anta costituita da due fogli di lamiera 6/10 zincata e preverniciata - sp 40 mm	1 BATTENTE	80 x 210	1
P02	PORTA INTERNA Telaio in Al e Anta costituita da due fogli di lamiera 6/10 zincata e preverniciata - sp 40 mm	1 BATTENTE	90 x 210	13
P02a	PORTA TAGLIAFUOCO REI 120 Telaio acciaio zincato e ante in doppia lamiera di acciaio zincato - sp 64mm	1 BATTENTE	90 x 210	1
P03	PORTA TAGLIAFUOCO A DOPPIA ANTA REI 120 Telaio acciaio zincato e ante in doppia lamiera di acciaio zincato - sp 64mm	2 BATTENTE	120 x 210	1
P04	PORTA TAGLIAFUOCO A DOPPIA ANTA REI 120 Telaio acciaio zincato e ante in doppia lamiera di acciaio zincato - sp 64mm	2 BATTENTE	140 x 210	1
P05	PORTA TAGLIAFUOCO A DOPPIA ANTA REI 120 Telaio acciaio zincato e ante in doppia lamiera di acciaio zincato - sp 64mm	2 BATTENTE	160 x 210	1
P06	PORTA USCITA DI SICUREZZA A DOPPIA ANTA Telaio acciaio zincato e ante in doppia lamiera di acciaio zincato - sp 40mm	2 BATTENTE	180 x 210	3
M	PORTE DOTATE DI MANIGLIONI ANTIPANICO			13
G	PORTE DOTATE DI GRIGLIA DI TRANSITO		40 x 20	2

I SERRAMENTI INTERNI CHE GARANTISCONO L'ACCESSO ALLA PALESTRA DAL CORRIDOIO DOVRANNO ESSERE POSIZIONATI ALLA QUOTA DI PAVIMENTO DEL PARQUET SPORTIVO + 0.04 m

LE USCITE DI SICUREZZA DEL LOCALE PALESTRA DOVRANNO ESSERE POSIZIONATE IN MODO DA NON INTERFERIRE CON IL RACCORDO A PAVIMENTO PROGETTATO PER RAGGIUNGERE LA QUOTA DEL PARQUET SPORTIVO A +0.04 m

I SERRAMENTI INTERNI A CONTATTO CON L'ACQUA NEI SERVIZI IGIENICI DOCCE DOVRANNO ESSERE RIALZATI DAL PAVIMENTO DI 3 CM

ABACO SERRAMENTI INTERNI - scala 1:50

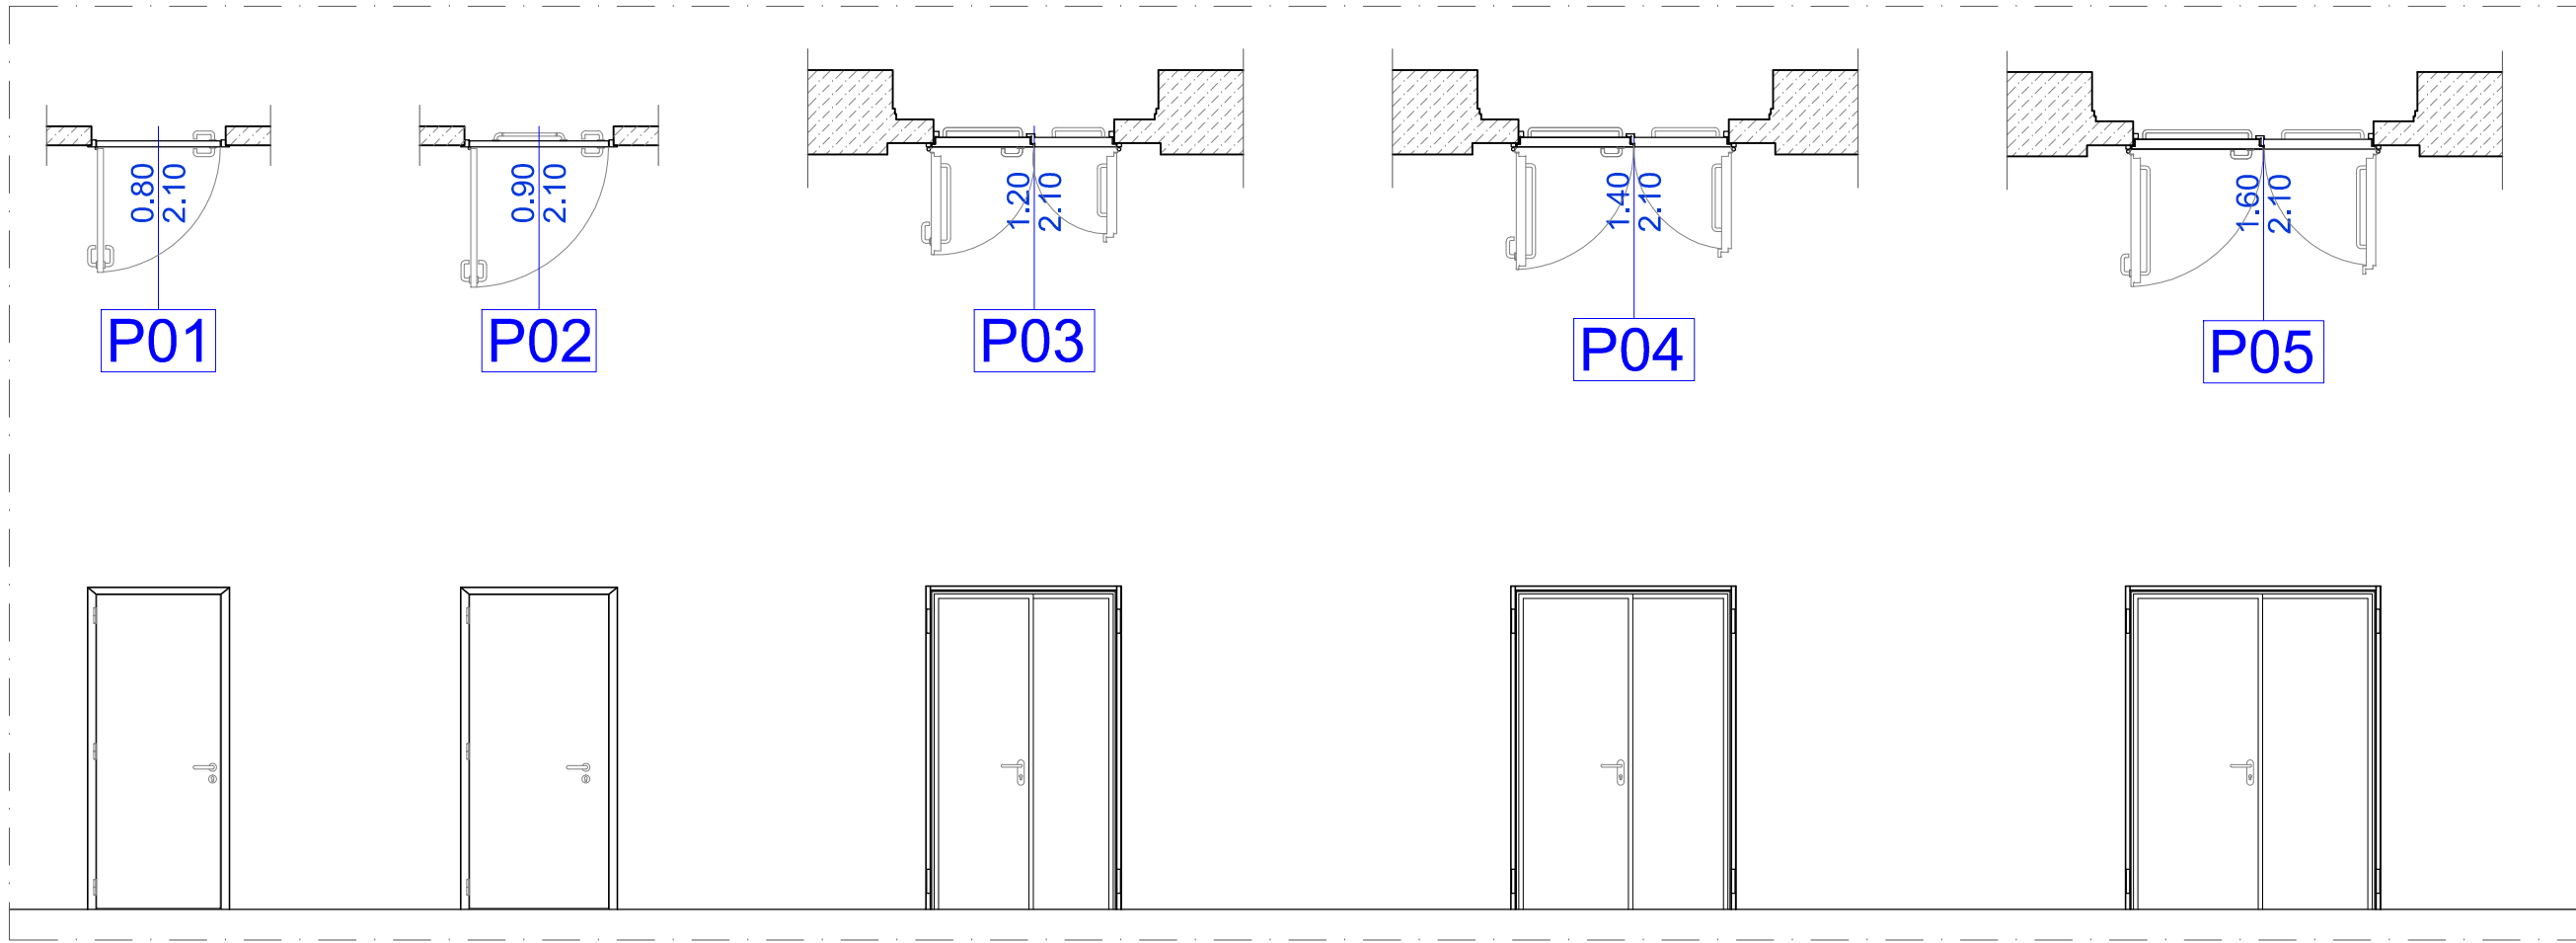

PIANTA PIANO TERRA - SCALA 1:100

