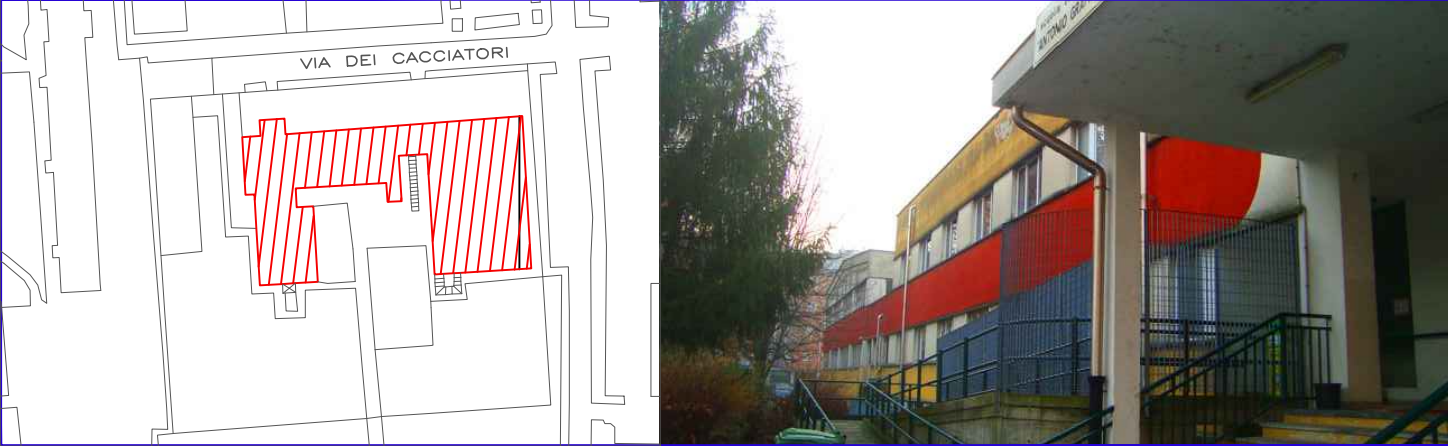


INTERVENTO DI MANUTENZIONE STRAORDINARIA SUL PATRIMONIO IMMOBILIARE COMUNALE - EDILIZIA SCOLASTICA II LOTTO

Scuola Primaria "A. Gramsci" - via Cacciatori, 21/12  
COD. ED. 08



Progettisti :

FABRICATRE  
studio associato architettura e ingegneria  
arch. Maurizio Testa  
arch. Stefania Zitti  
ing. Fabio Ollari  
via G. Regaldi, 3 10154 Torino t/f 011.885337 info@fabricatre.it





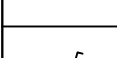
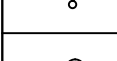

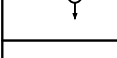

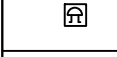


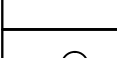
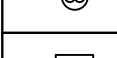
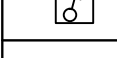
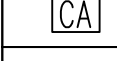




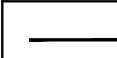
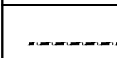
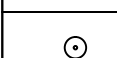
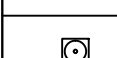
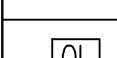

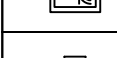

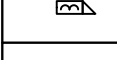

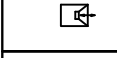
Il Responsabile del Procedimento :

Ing. Luigi Amendolara  
(Responsabile P.O.)

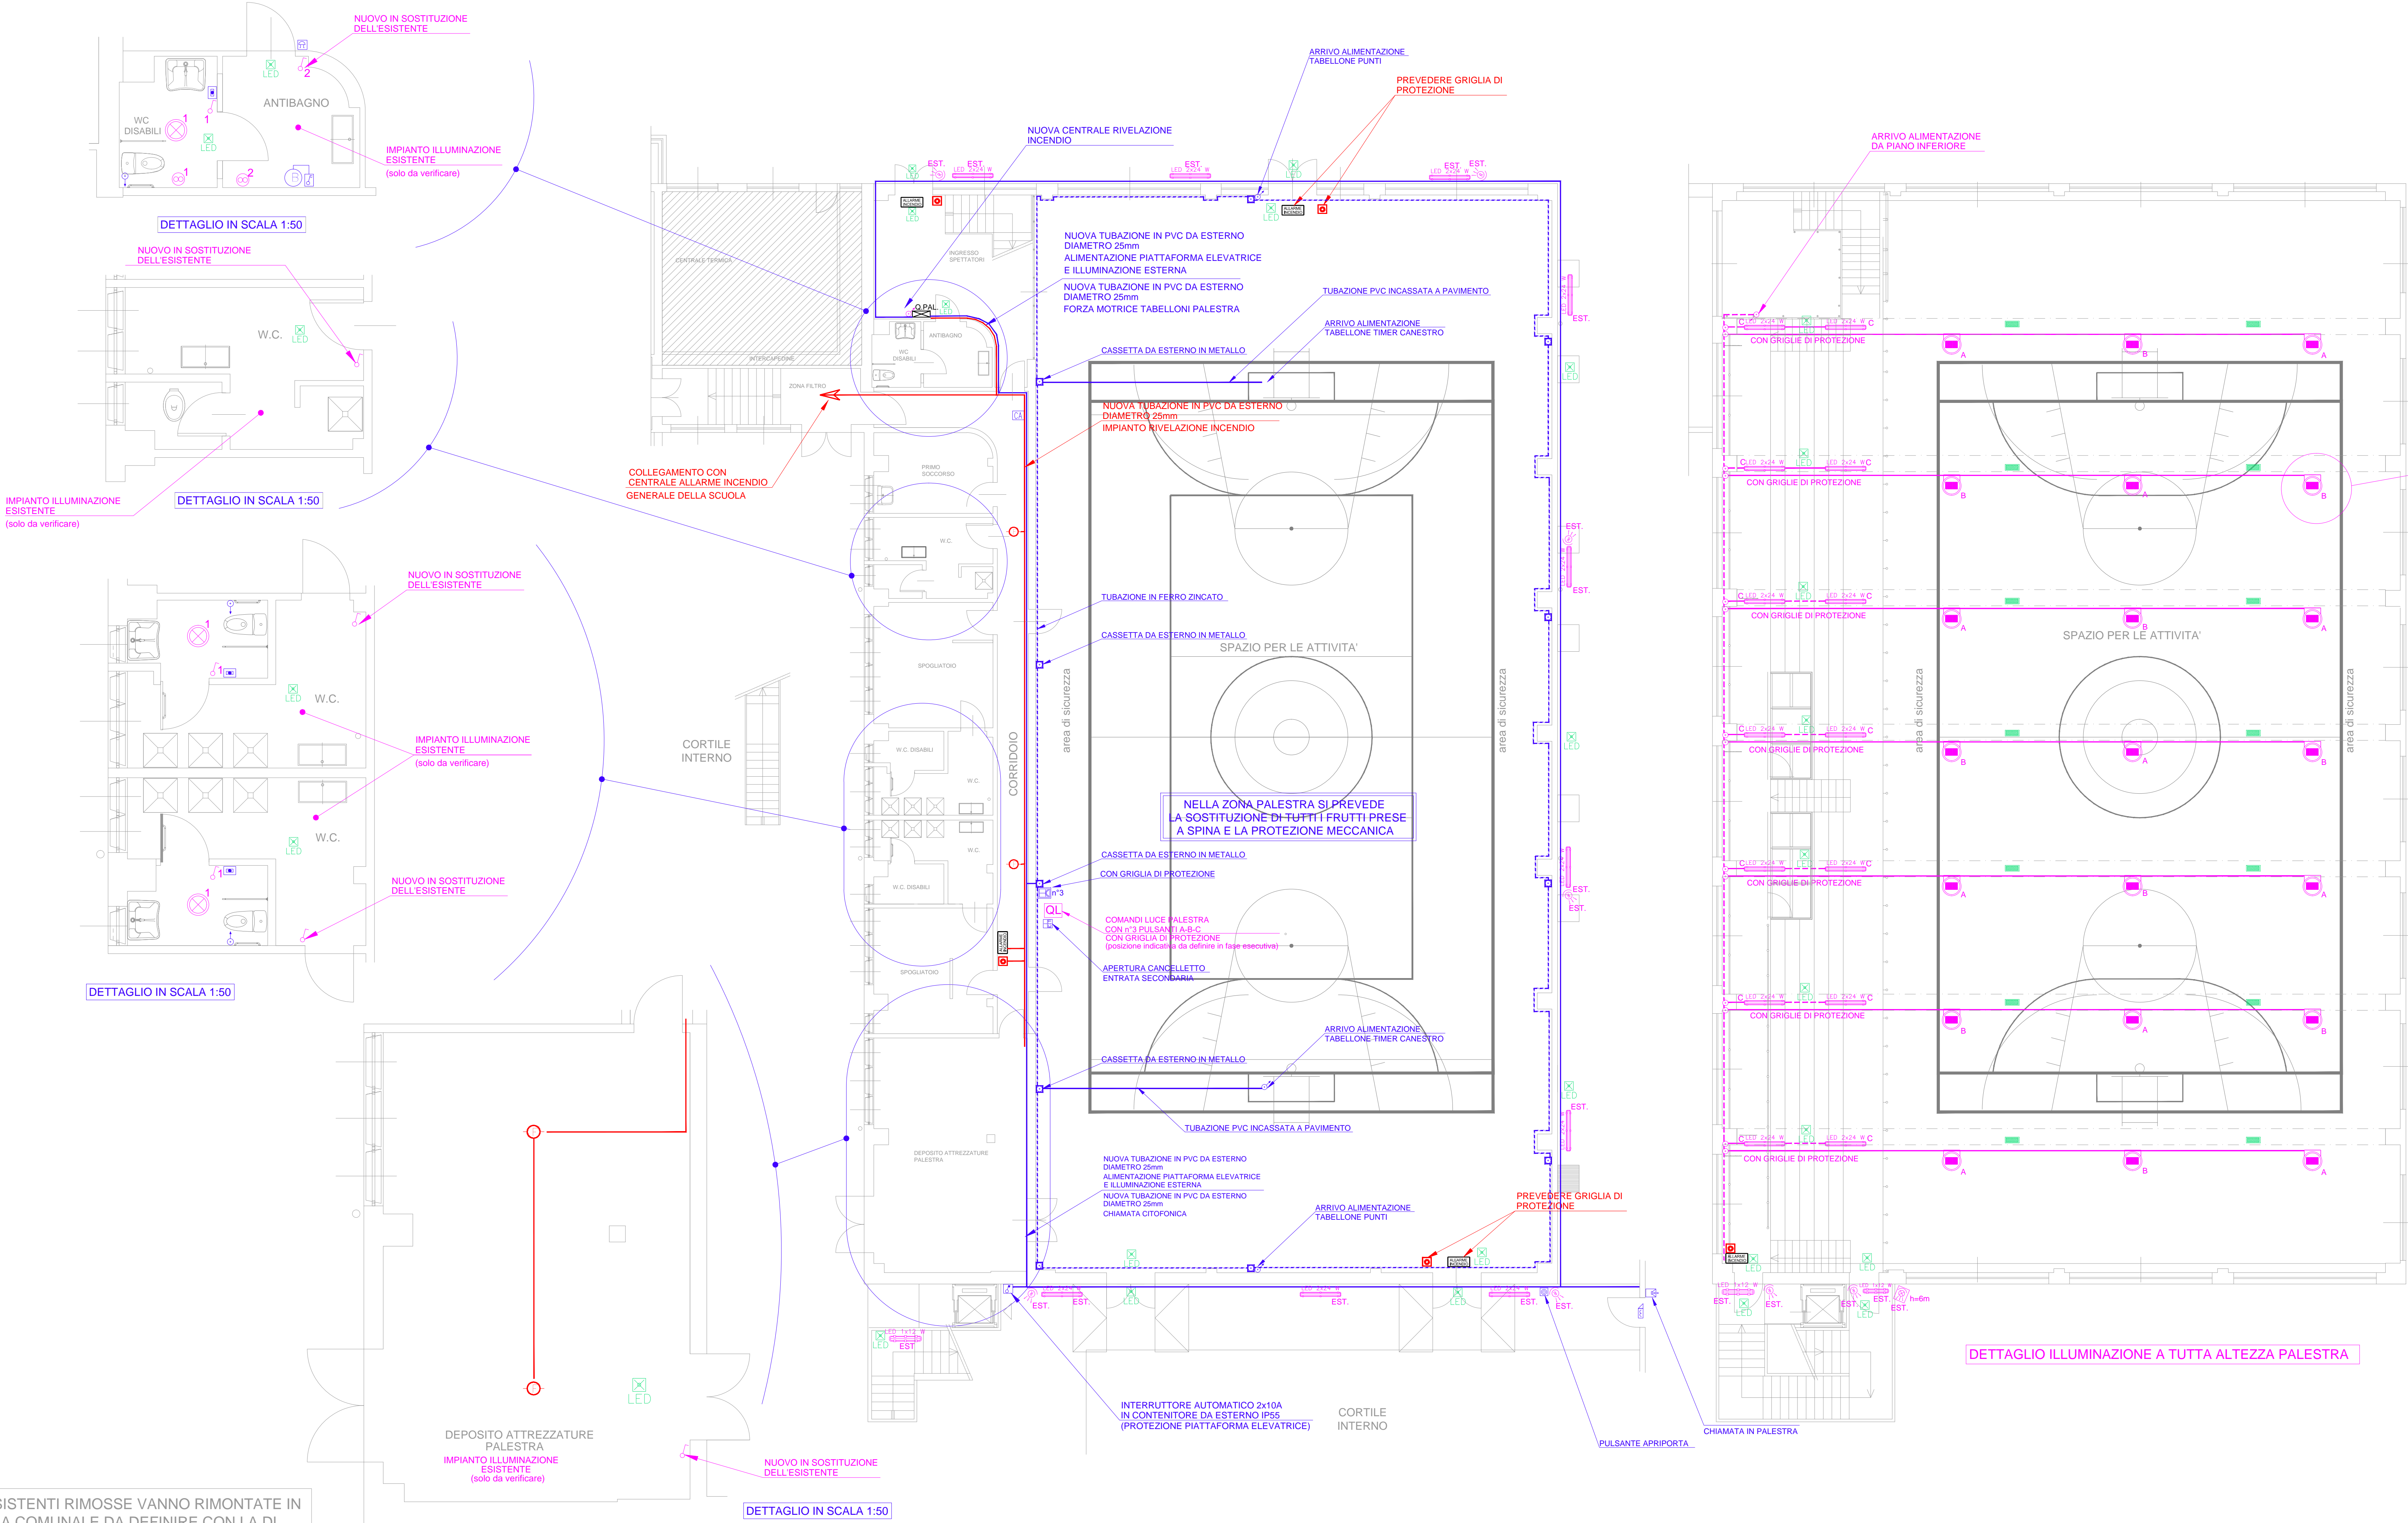
PROGETTO ESECUTIVO

ADEGUAMENTO IMPIANTO ELETTRICO E IMPIANTO RILEVAZIONE INCENDIO				scala 1:50
REV	MODIFICHE	DATA	DATA ultimo aggiornamento	08_PE.IE.PNT.01
0	EMISSIONE	marzo 2017		
1	REVISIONE	aprile 2018		
file 08_PE.IE.PNT.01.dwg				

LEGENDA SIMBOLI

	QUADRO ELETTRICO
	PROIETTORE A LED IP66 CON FASCIO SIMMETRICO POTENZA 187W - 4000°K CON GRIGLIA DI PROTEZIONE
	CORPO ILLUMINANTE CON LAMPADA FLUORESCENTE 2000 CIRCOLARE 40W - IP55
	PLAFONDIERA A LED 1x12W IP65
	INTERRUTTORE UNIPOLARE IN CUSTODIA IP40
	PULSANTE ACCENSIONE LUCI IN CUSTODIA IP55 DA ESTERNO TIPO LUMINOSO
	PULSANTE A TIRANTE CHIAMATA DISABILI
	PULSANTE DI TACITAZIONE CHIAMATA DISABILI
	SIRENIA CHIAMATA DISABILI CON ALLARME OTTICO
	LAMPADA AUTONOMA D'EMERGENZA A LED IP55 AUTONOMIA 1 ORA - FLUSSO LUMINOSO 250 LUMEN
	LAMPADA AUTONOMA D'EMERGENZA A LED IP55 AUTONOMIA 1 ORA - FLUSSO LUMINOSO 400 LUMEN CON GRIGLIA DI PROTEZIONE
	VENTOLA D'ASPIRAZIONE
	INTERRUTTORE MAGNETOTERMICO 2x10A IN CUSTODIA IP55
	CENTRALE ANTINCENDIO
	RILEVATORE OTTICO DI FUMO IN AMBIENTE
	PULSANTE MANUALE ALLARME INCENDIO
	PANNELLO OTTICO-ACUSTICO ALLARME INCENDIO
	MONTANTE
	TUBAZIONE IN PVC DA ESTERNO IP55
	TUBAZIONE IN FERRO ZINCATO
	CASSETTA DI DERIVAZIONE IN PVC
	CASSETTA DI DERIVAZIONE IN FERRO ZINCATO
	CONTENITORE DA ESTERNO IP40 CON N°3 PULSANTI COMANDO LUCE PALESTRA
	PRESA A SPINA UNIVERSALE TIPO P40 IN CONTENITORE DA ESTERNO IP55
	PULSANTE CHIAMATA
	ELETTROSERRATURA
	SIRENIA CHIAMATA
	CITOFONO (PULSANTERIA)
	CITOFONO (PULSANTE INTERNO) CON PULSANTE APERTURA CANCELLETTO ESTERNO
	RILEVATORE PRESENZA PERSONE TEMPORIZZATO COMANDO LUCI
	PROIETTORE DA ESTERNO A LED CON IP55

LE LAMPADE ESISTENTI RIMOSSE VANNO RIMONTATE IN  
UNA STRUTTURA COMUNALE DA DEFINIRE CON LA DL.



PROIETTORE A LED 187W  
IP65 - 4000°K  
CON FLUSSO SIMMETRICO  
E GRIGLIA DI PROTEZIONE