




COMUNE DI NICHELINO

CITTA' METROPOLITANA DI TORINO

INTERVENTO DI MANUTENZIONE STRAORDINARIA SUL PATRIMONIO IMMOBILIARE COMUNALE - EDILIZIA SCOLASTICA II LOTTO

Scuola Primaria "A. Gramsci" - via Cacciatori, 21/12
COD. ED. 08

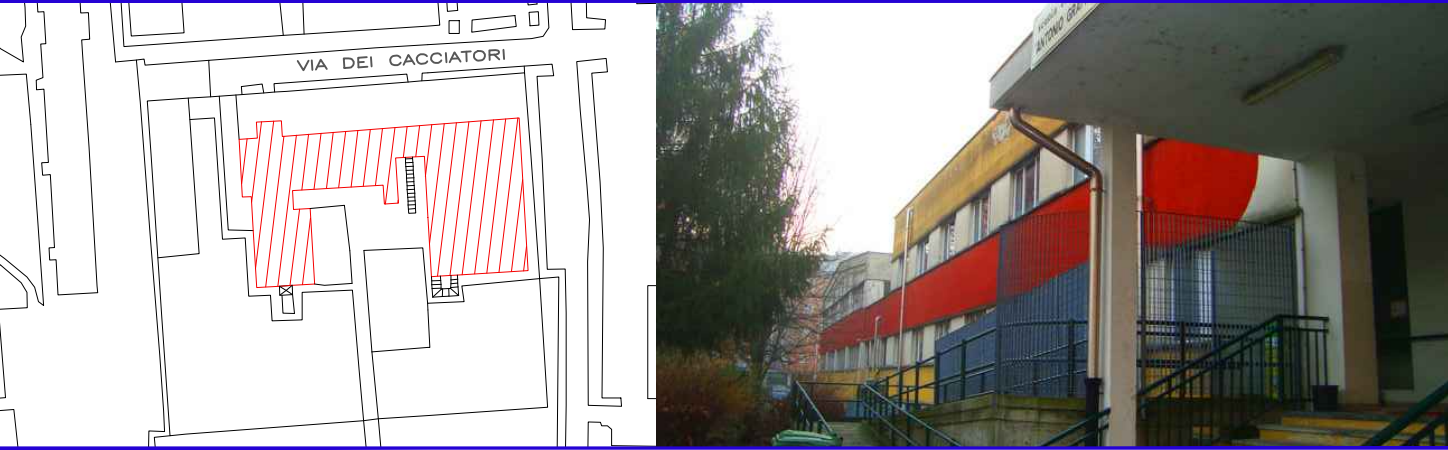

Progettisti :
FABRICATRE
studio associato architettura e ingegneria
arch. Maurizio Testa
arch. Stefania Zitti
ing. Fabio Oliari

Il Responsabile del Procedimento :
Ing. Luigi Amendolara
(Responsabile P.O.)

via G. Regaldi, 3 10154 Torino t/f 011.885337 info@fabricatre.it

PROGETTO ESECUTIVO

ELABORATI STRUTTURALI				scala 1:20
PIANTE PIATTAFORMA ELEVATRICE				
REV	MODIFICHE	DATA	DATA ultimo aggiornamento	08_PE.ST.PNT.01
0	EMISSIONE	marzo 2017		
1	REVISIONE	aprile 2018		
file	F3_N_PE_GNR_0101.a.dwg			

80

CALCESTRUZZO PER GETTO IN OPERA

calcestruzzo a prestazione (UNI EN 206-2006, UNI 11104:2004, DM 14.01.2008) con le seguenti caratteristiche:

	resistenza classe	aggregato max [mm]	esposizione classe	consistenza classe	copriferro [mm]
sottofondazioni	16/20	30	XC2	S4	-
fondazioni	25/30	25	XC2	S4	35

Rapporto acqua/cemento massimo: 0.60
Classe di resistenza del cemento (UNI EN 197/1): CEM 42,5R

Tutte le caratteristiche sopra indicate devono essere riportate nella bolla di consegna.
E' vietata qualunque riaggiunta d'acqua in cantiere.

ACCIAIO PER ARMATURA (DM 14.01.2008)

Tipo B450C
Sovrapposizione minima:
barre 40 Ø
reti 3 maglie

Ogni fornitura deve essere accompagnata da copia conforme del relativo certificato, con data non anteriore a tre mesi, emesso dal Laboratorio Ufficiale incaricato del controllo in stabilimento.


ACCIAIO PER CARPENTERIA (UNI 10025-2, DM 14.01.2008)

Tipo S275


BULLONI (UNI 3740, DM 14.01.2008)
Viti: classe 8.8 (UNI EN 20898/1)
Dadi: classe 8 (UNI 3740/4)
Rosette: acciaio C50 (UNI 7845)
Piastrene: acciaio C50 (UNI 7845)

SALDATURE
Cordone d'angolo effettuato con elettrodi aventi caratteristiche secondo UNI 5132

PIANTA FONDAZIONE _SCALA 1:20

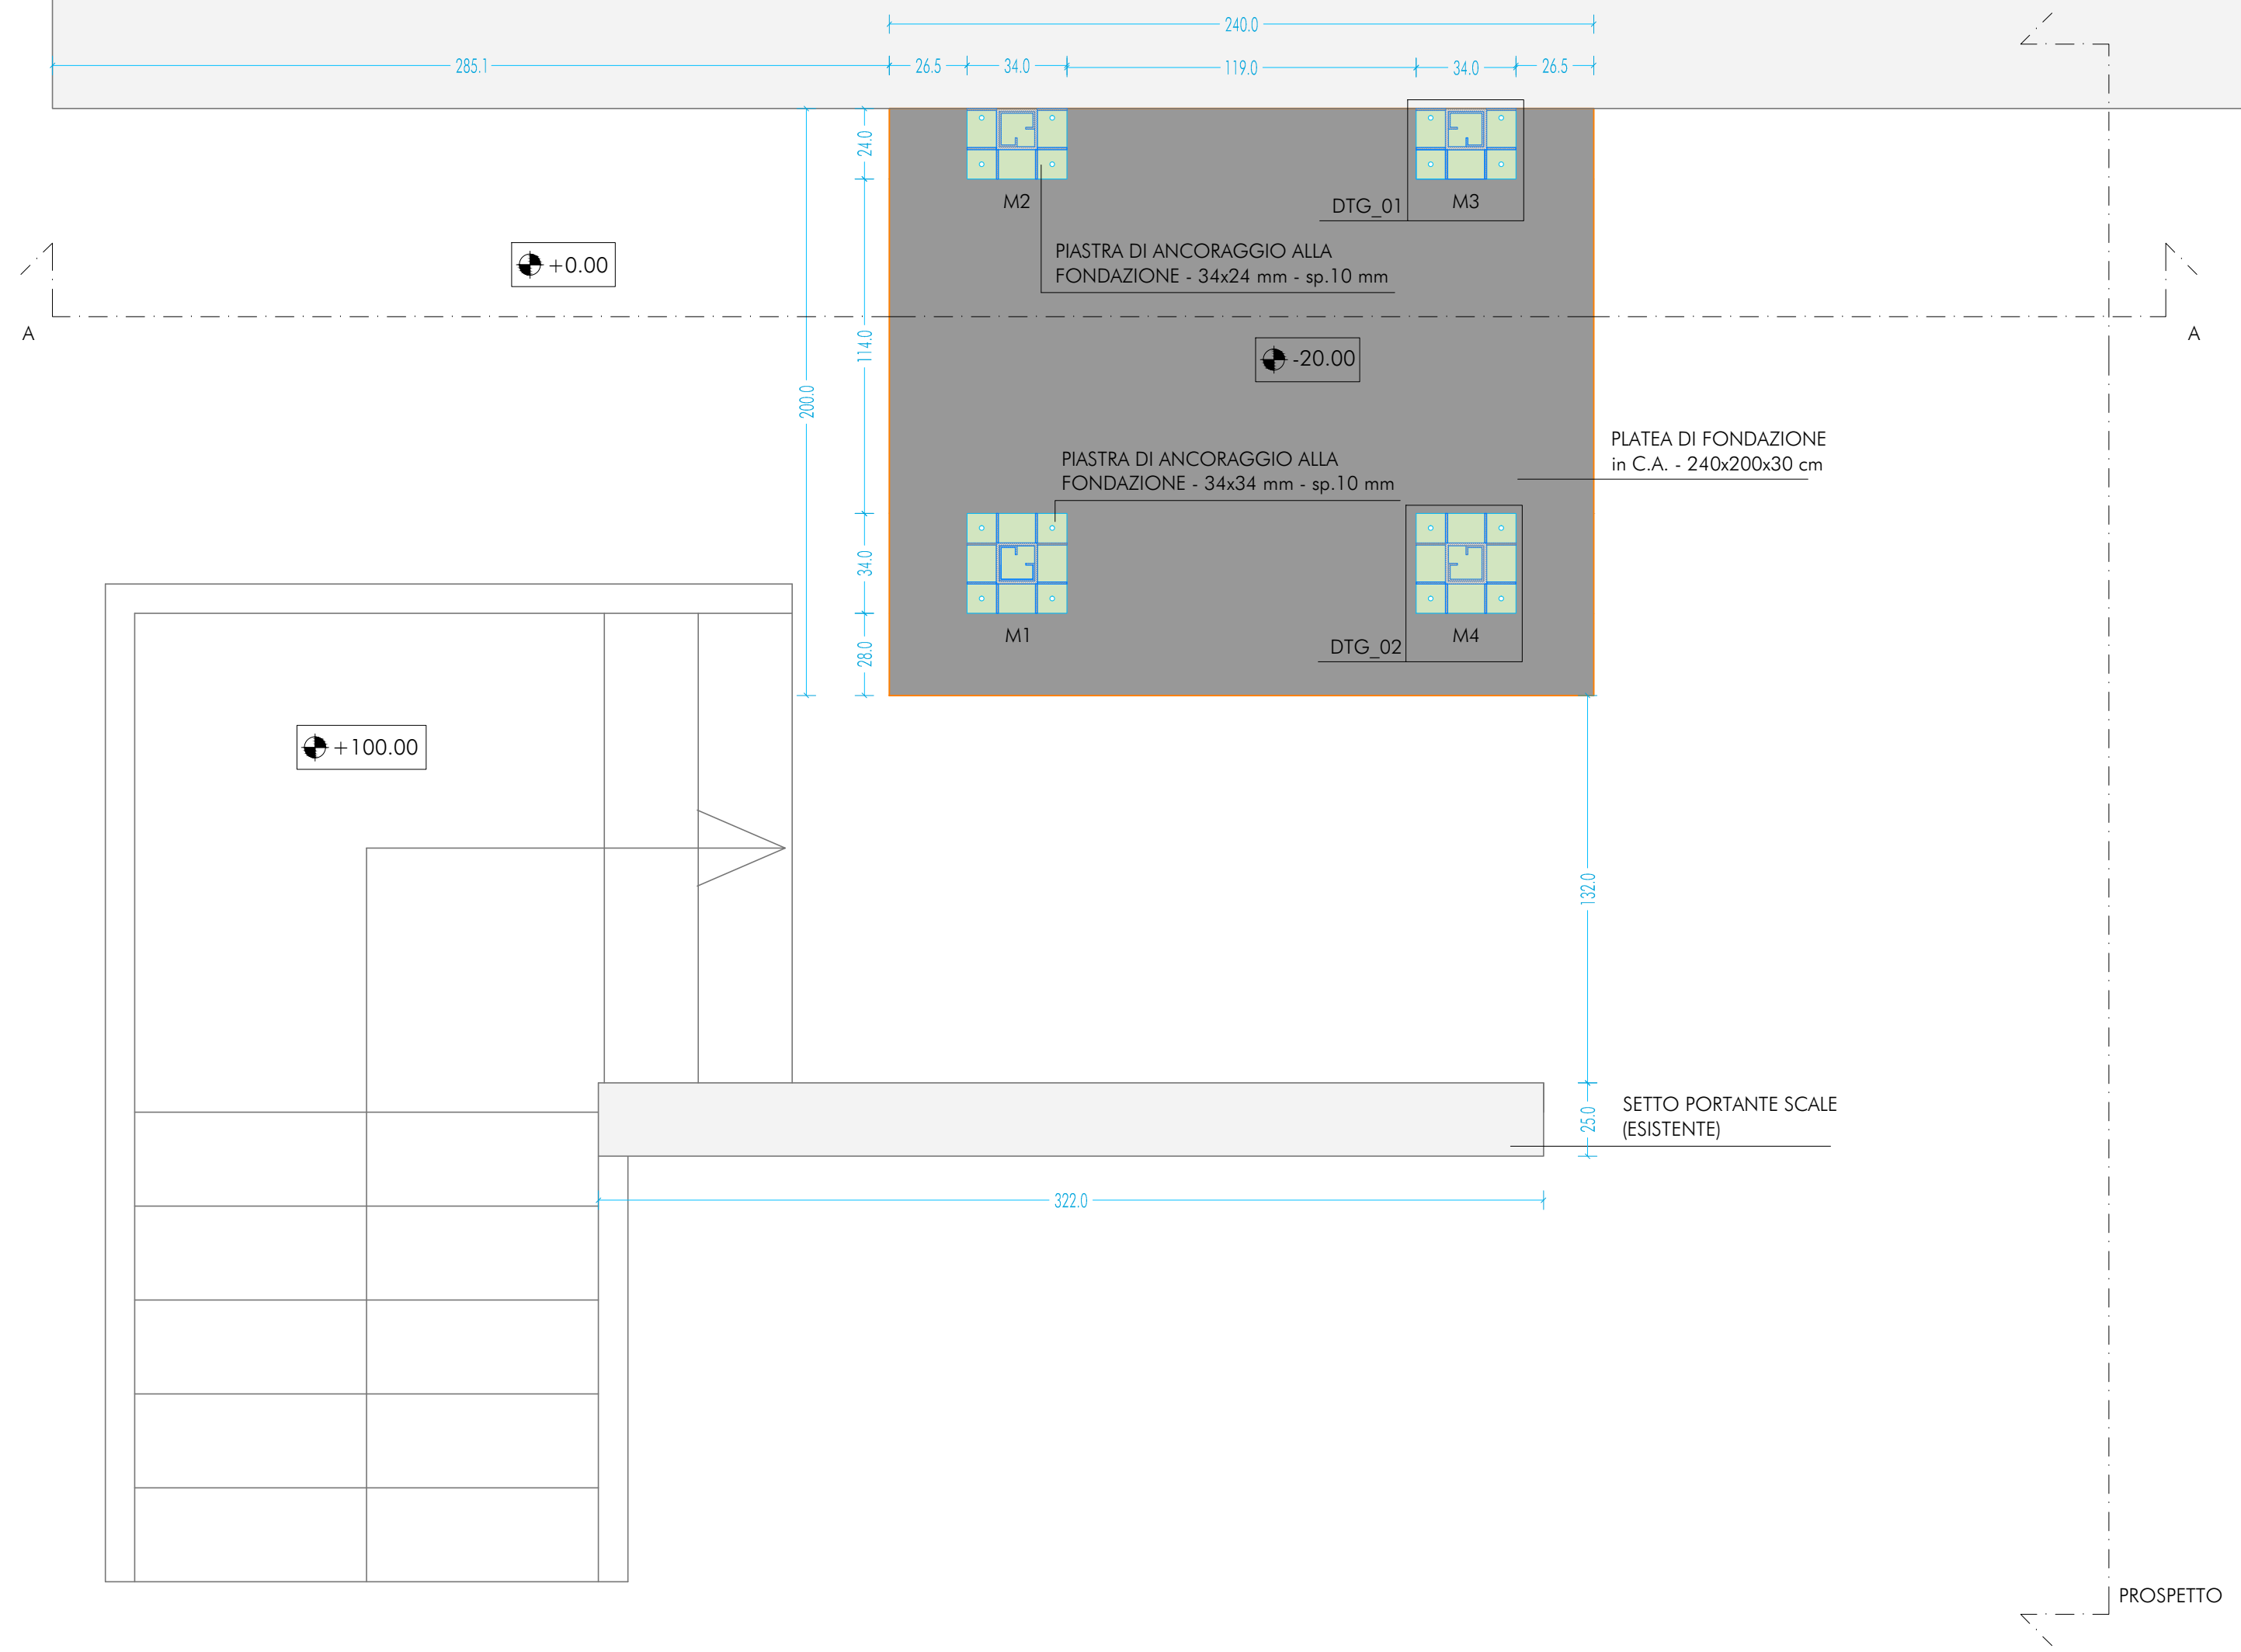

PIANTA COPERTURA _SCALA 1:20

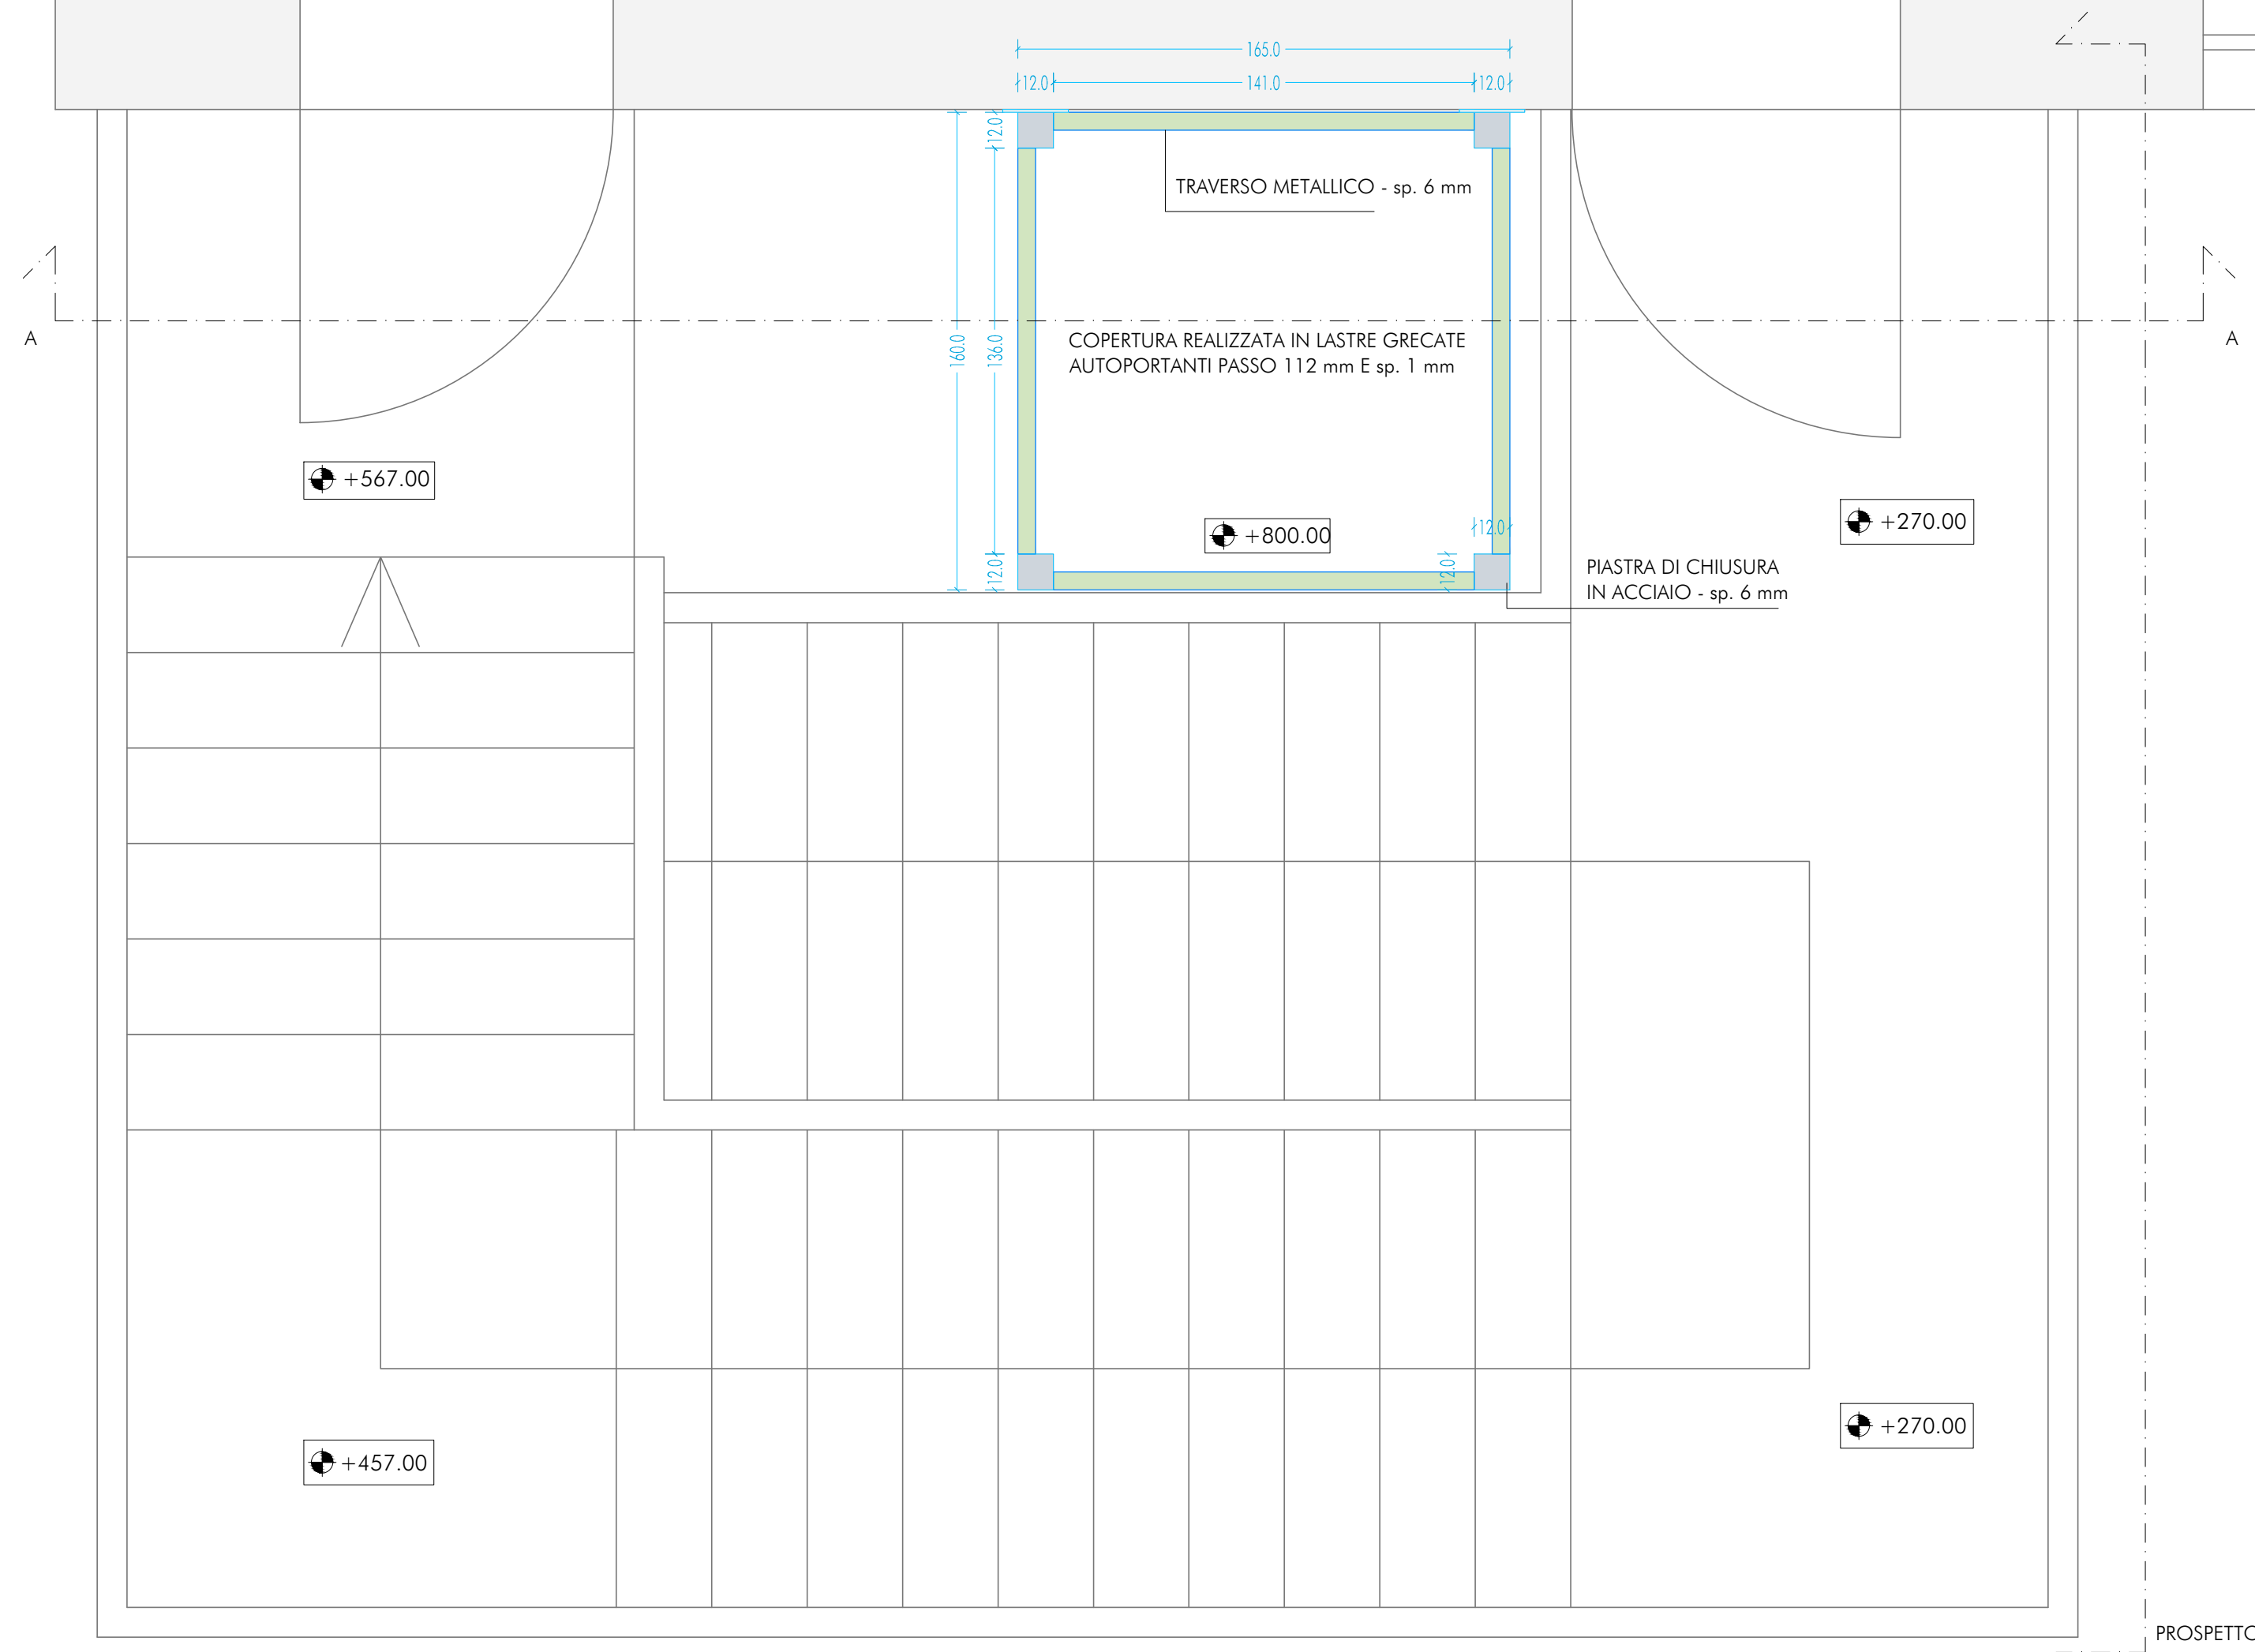

PIANTA PIANO SBARCO _SCALA 1:20

