

REGIONE PIEMONTE

Città di Nichelino

Provincia di Torino

VARIANTE AL

PIANO ESECUTIVO CONVENZIONATO

UNITARIO

stipulato con atto rep. 9585 del 22/9/2009
a rogito Notaio De Luca

DISTRETTO DR1 - AREA n°122

ZONA BR2a del P.R.G.C.

VIA MARCONI

OGGETTO:
OPERE DI URBANIZZAZIONE NON A SCOMPUTO DI
ONERI (art. 8 Convenzione) - PROGETTO PRELIMINARE

TAV. 3urb

RIQUALIFICAZIONE GIARDINETTO DI VIA GALVANI:

- PLANIMETRIA GENERALE DELLO STATO DI FATTO
- DOCUMENTAZIONE FOTOGRAFICA
- PLANIMETRIA GENERALE DI PROGETTO

Data: ott. 2017

Scala: VARIE


Rif:

I Proponenti:

Il Progettista:
Ing. Carmelo RINALDIS

Elaborazioni grafiche VARIN 2 srl
Via XXV Aprile, 20 - Nichelino (TO)

Via Marconi

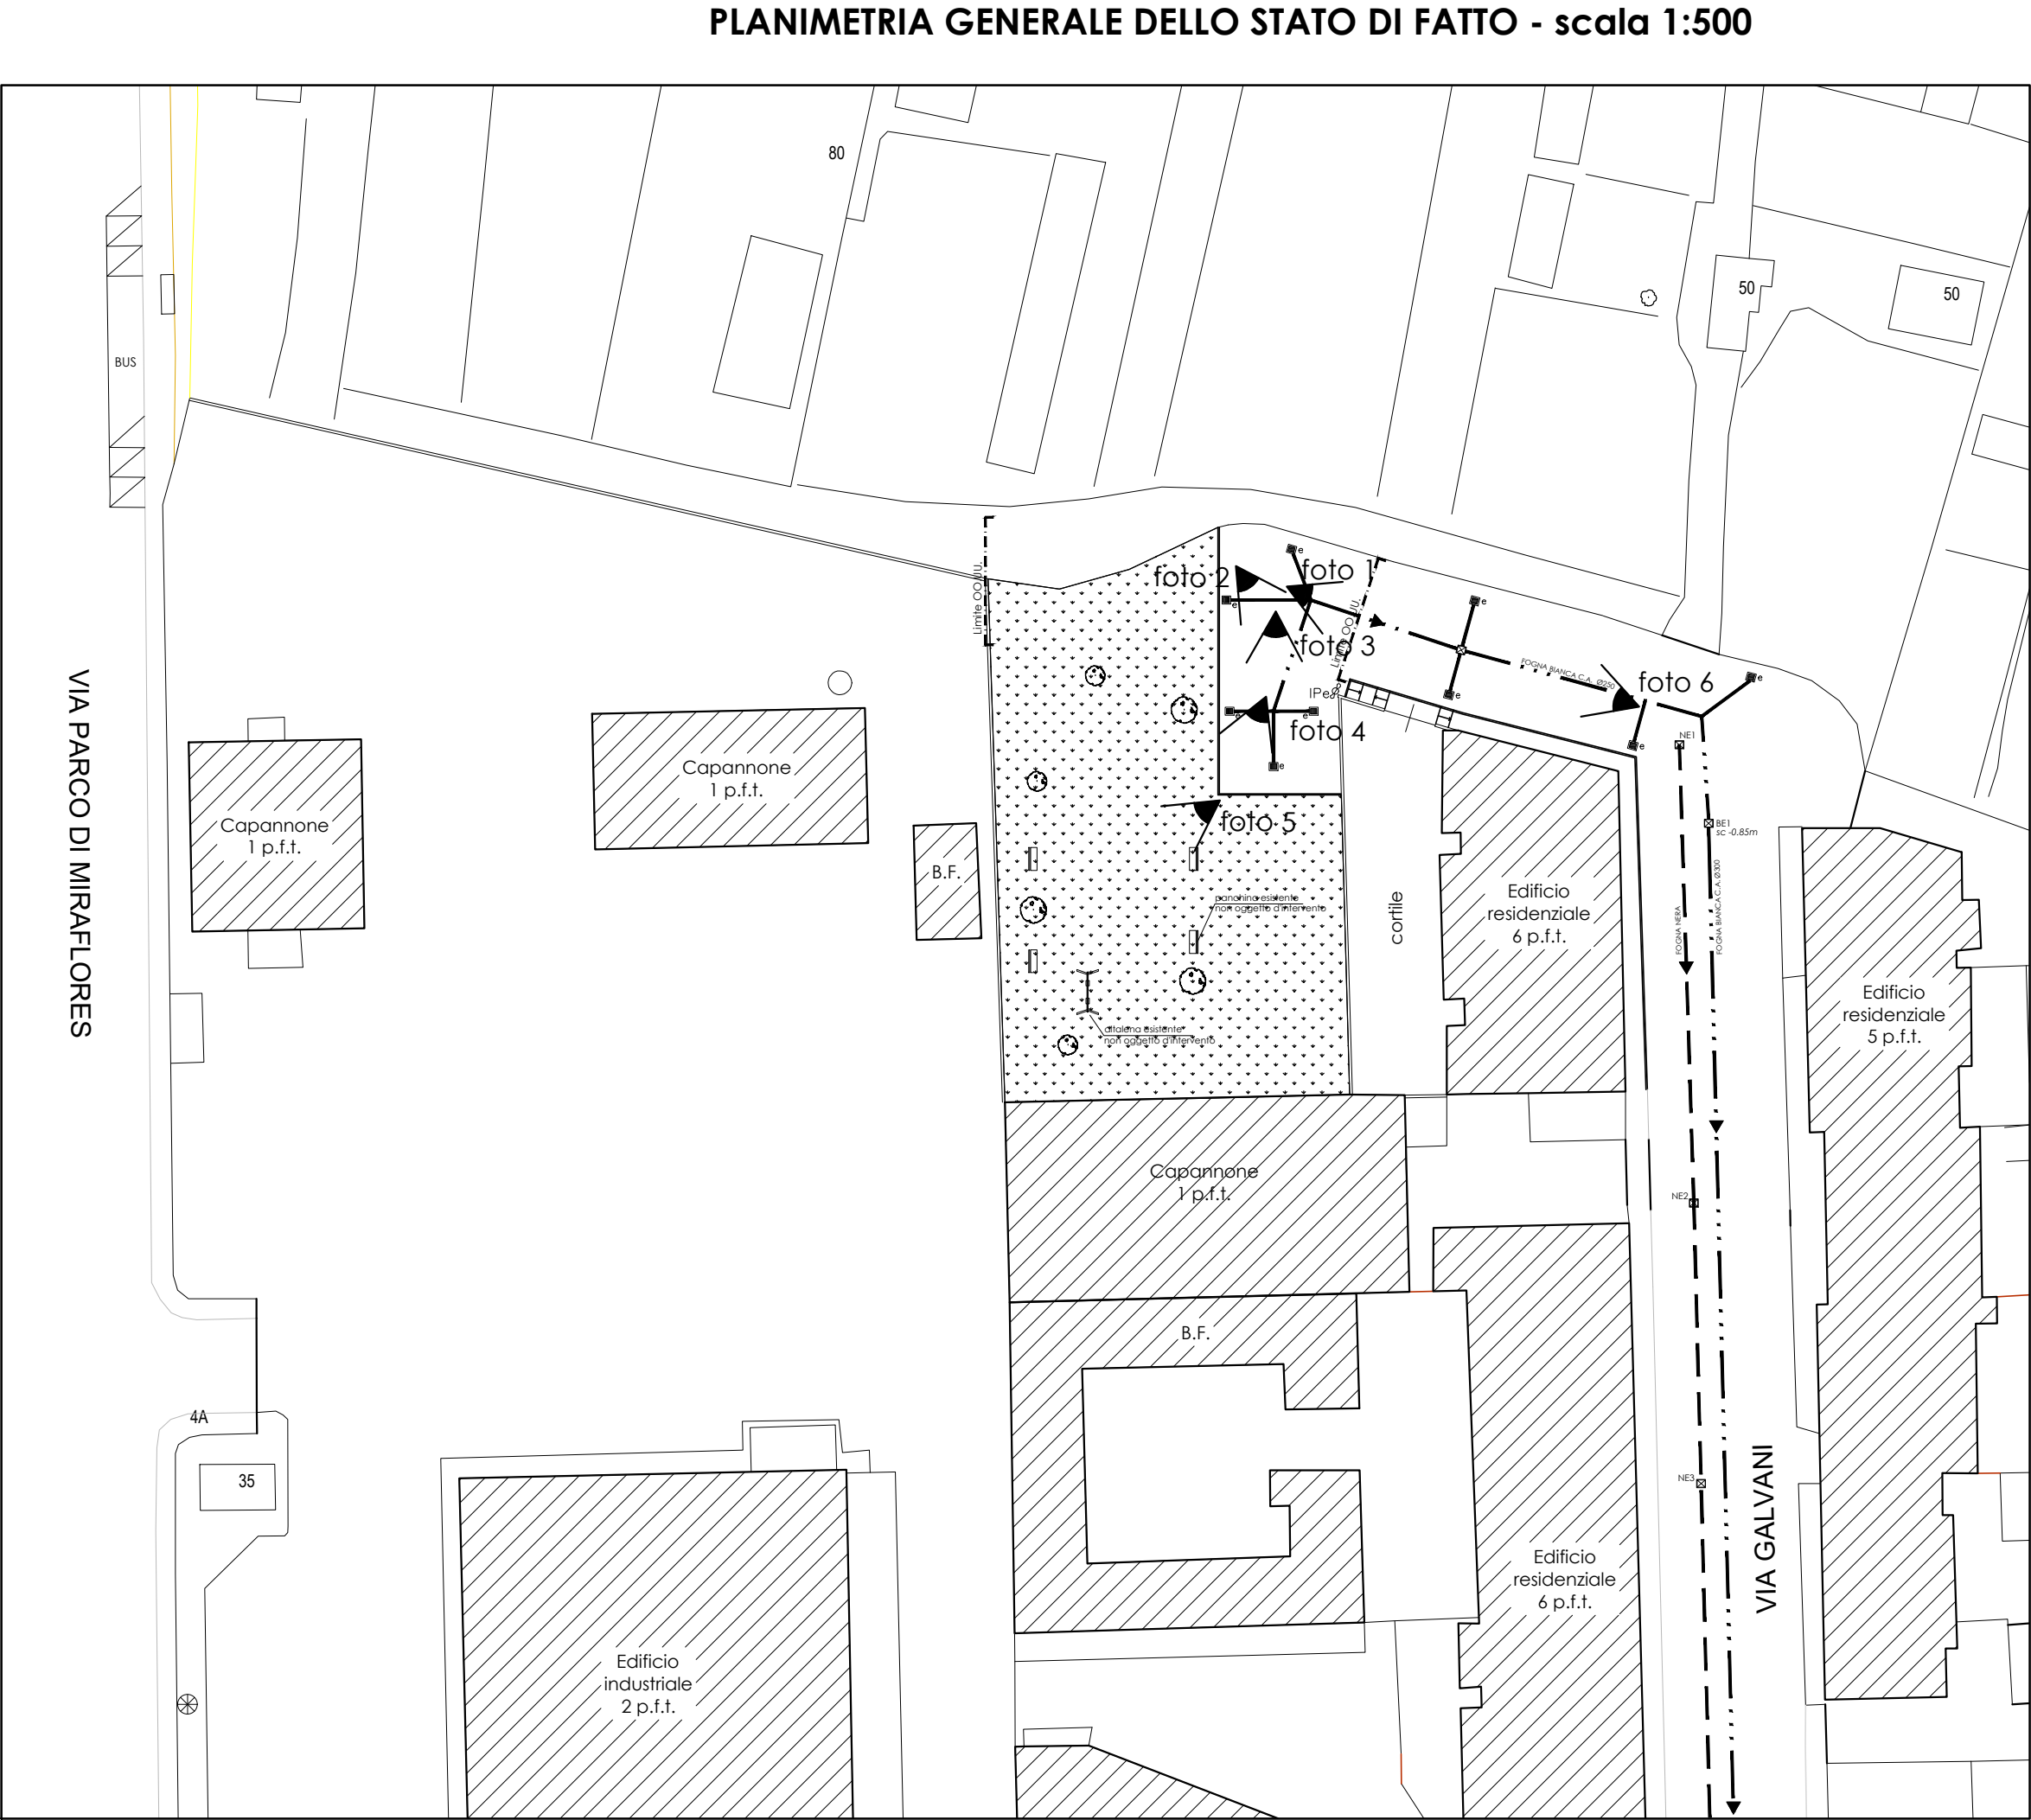

DOCUMENTAZIONE FOTOGRAFICA



Foto n°1



Foto n°2



Foto n°3



Foto n°4



Foto n°5



Foto n°6

