




COMUNE DI NICHELINO

Città Metropolitana di Torino

INTERVENTO DI MANUTENZIONE STRAORDINARIA SUL PATRIMONIO IMMOBILIARE COMUNALE - EDILIZIA SCOLASTICA II LOTTO

Scuola Primaria "Sangone" - via Sangone, 38
COD. ED. 021

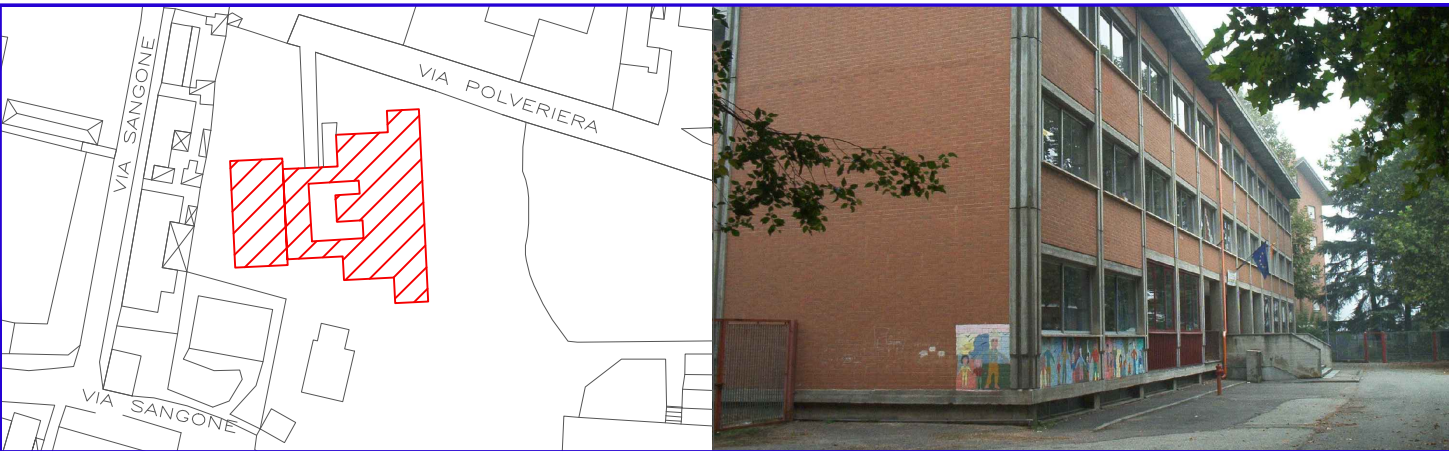


Progettisti :
FABRICATRE
studio associato architettura e ingegneria
arch. Maurizio Testa
arch. Stefania Zitti
ing. Fabio Oliani

via G. Regaldi, 3 10154 Torino T/F 011.885337 Info@fabricatre.it

Il Responsabile del Procedimento :
Ing. Luigi Amendolara
(Responsabile P.O.)

PROGETTO ESECUTIVO

STATO DI FATTO - INDICAZIONE RIMOZIONI/DEMOLIZIONI:				scala 1:100
PROSPETTI E SEZIONI				
REV	MODIFICHE	DATA	DATA ultimo aggiornamento	021_PE.AR.SZN.01
0	EMISSIONE	marzo 2017		
1	REVISIONE	aprile 2018		
file	021_PE.AR.SZN.01.dwg			

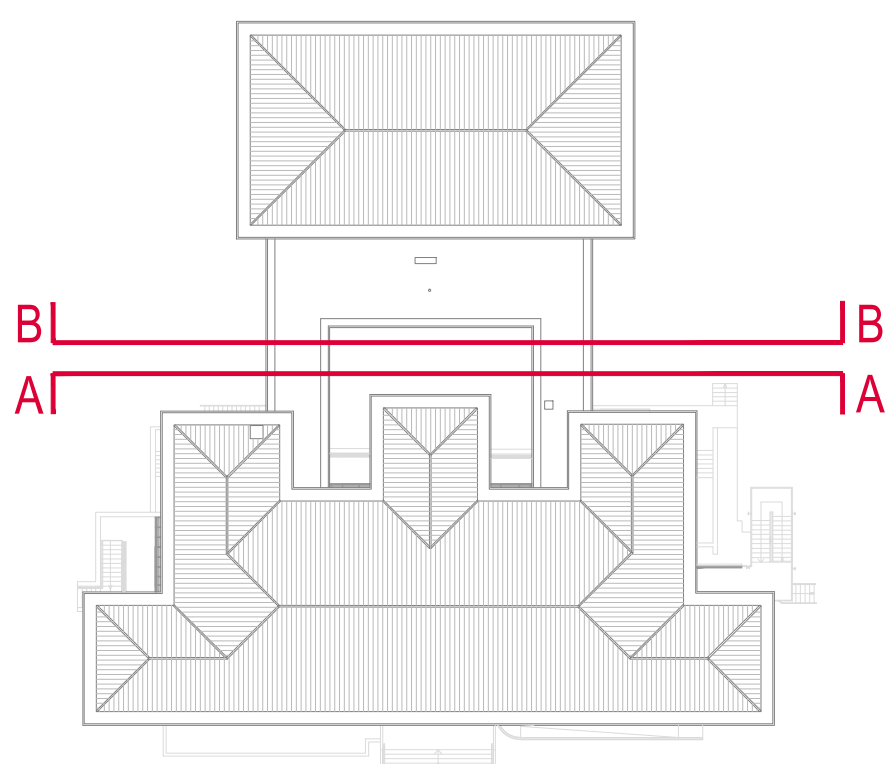

LEGENDA

- RIMOZIONI E DEMOLIZIONI
- RIMOZIONE SERRAMENTO ESISTENTE IN LEGNO
RIPRISTINO CORNICIONI AMMALORATI

