




COMUNE DI NICHELINO

Città Metropolitana di Torino

INTERVENTO DI MANUTENZIONE STRAORDINARIA SUL PATRIMONIO IMMOBILIARE COMUNALE - EDILIZIA SCOLASTICA II LOTTO

Scuola Primaria "Sangone" - via Sangone, 38
COD. ED. 021

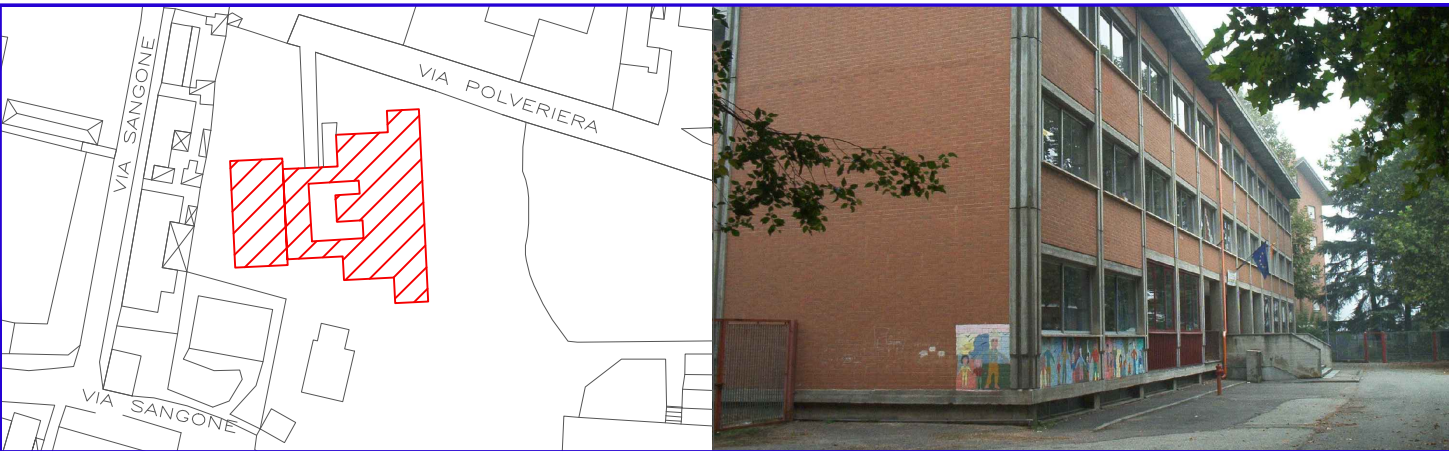


Progettisti :
FABRICATRE
studio associato architettura e ingegneria
arch. Maurizio Testa
arch. Stefania Zitti
ing. Fabio Oliani

via G. Regaldi, 3 10154 Torino T/F 011.885337 Info@fabricatre.it

Il Responsabile del Procedimento :
Ing. Luigi Amendolara
(Responsabile P.O.)

PROGETTO ESECUTIVO

| STATO DI PROGETTO - NUOVE COSTRUZIONI: | | | | scala 1:100 |
|--|----------------------|-------------|---------------------------|------------------|
| PROSPETTI E SEZIONI | | | | |
| REV | MODIFICHE | DATA | DATA ultimo aggiornamento | 021_PE.AR.SZN.02 |
| 0 | EMISSIONE | marzo 2017 | | |
| 1 | REVISIONE | aprile 2018 | | |
| file | 021_PE.AR.SZN.02.dwg | | | |

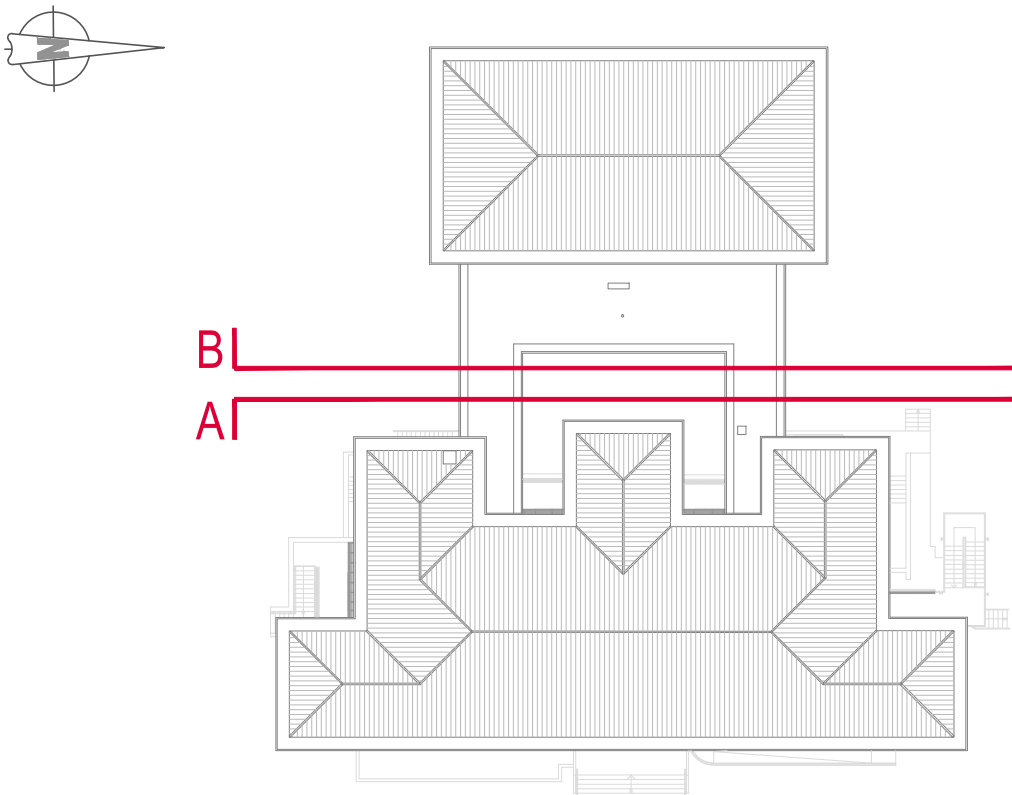

LEGENDA

NUOVE COSTRUZIONI

POSA E FORNITURA DI NUOVI SERRAMENTI IN ALLUMINIO TAGLIO TERMICO E VETROCAMERA ANTISFONDAMENTO

1. SPICCONATURA INTONACO AMMALORATO

2. SPAZZOLATURA DELLE SUPERFICI LAPIDEE

3. SGRASSATURA E SPAZZOLATURA DEI FERRI D'ARMATURA

4. COLORITURA CON VERNICE PASSIVANTE

5. RIPRISTINO IN GEOMALTA TISSOTROPICA

6. TINTEGGIATURA

