


PLANIMETRIA ATTUALE

scala 1:500

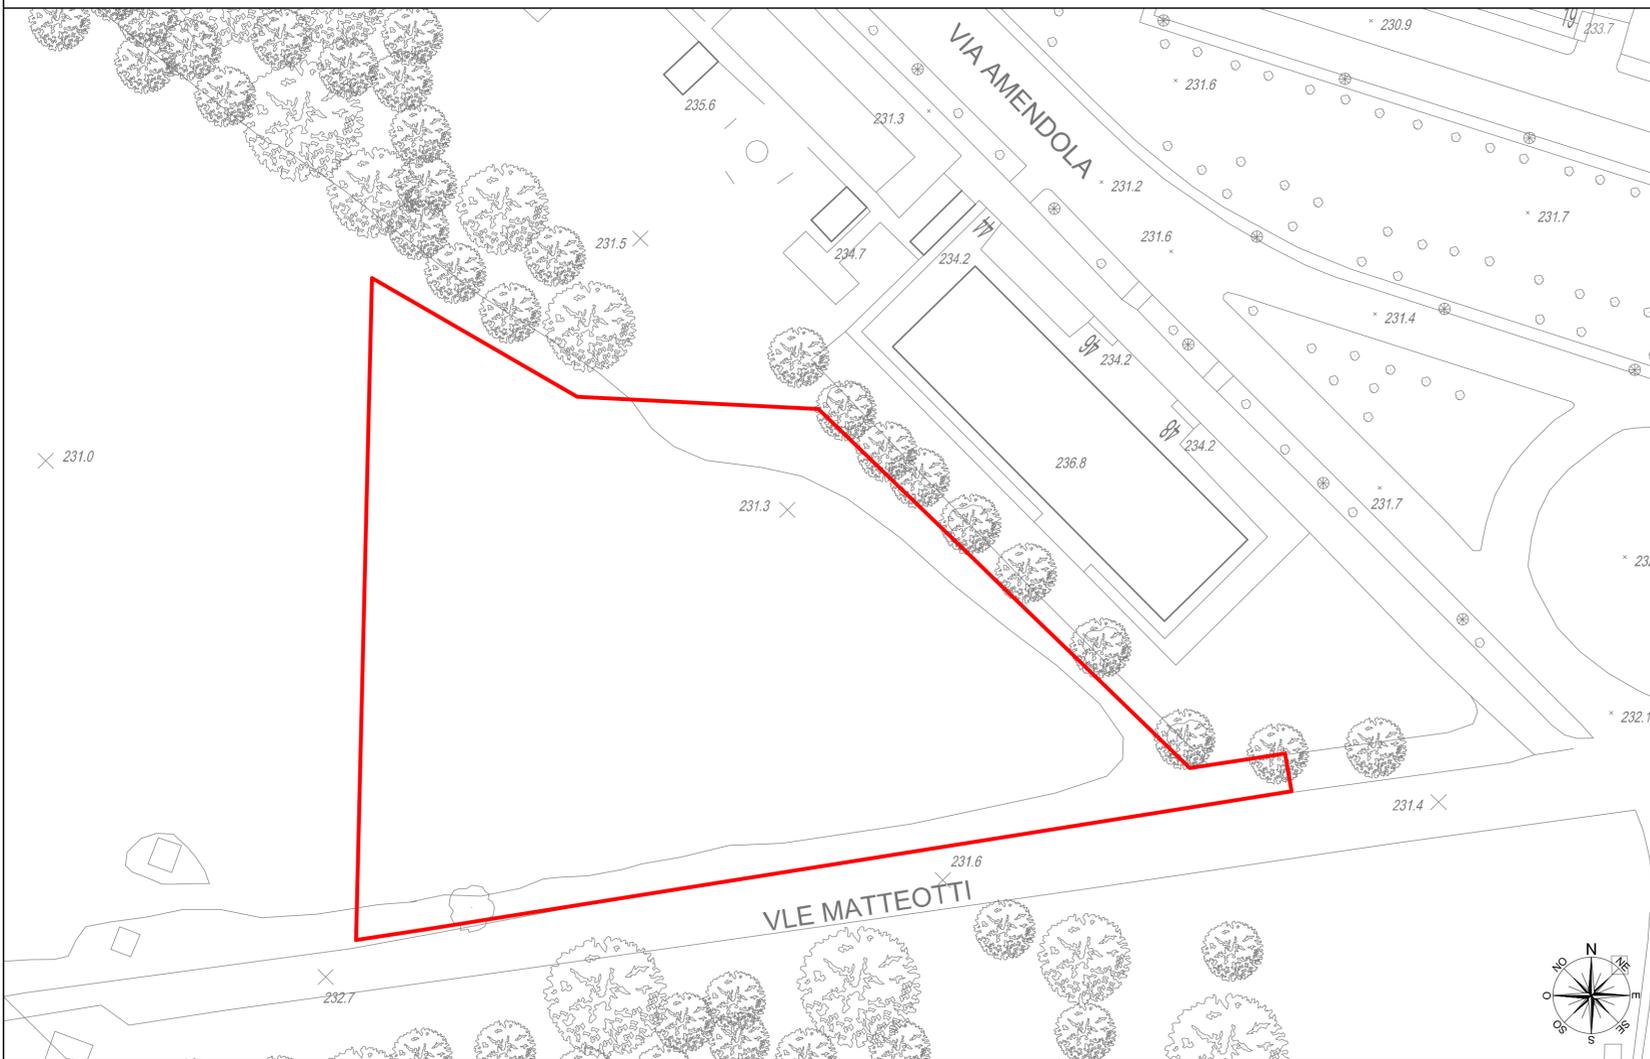

LEGENDA

- Perimetro di intervento
- Recinzione pastorale perimetrale in pali di castagno e rete metallica (h = 150 cm)
- Barriera frangivento in legno di castagno (h = 110 cm)
- Dividente interna orti in pali e filo di ferro
- 23 orti da 50 mq
- 8 orti da 75 mq
- 14 orti da 100 mq
- Serra
- 31 parcheggi alberati inghiaciati
- Casetta attrezzi uso plurimo (previsti ma non realizzati nella prima fase)
- Impianto siepe
- Impianto alberi
- Vialetti inerbiti
- Pali illuminazione parcheggio
- Impianto irrigazione interna
- Rete scarico reflui civili (fognatura)
- Rete elettrica
- Rete adduzione acqua (acquedotto)
- Manufatto precario (previsto ma non realizzato nella prima fase)
- Manufatto precario WC

PLANIMETRIA DI PROGETTO

scala 1:500



Città di Nichelino

Progetto di orti urbani sociali - V.le Matteotti

PROGETTO DEFINITIVO

PLANIMETRIA ATTUALE E DI PROGETTO

SCALA:	1:500
DATA:	Marzo 2021

Identificazione elaborato	Ambito	Tipologia	Commessa	n° elaborato
PRDE1377-3	P R	D E	1377	3

Dati Progettisti:

**Orti Generali A.P.S.**  
 c/o La casa nel parco  
 Via Panetti, 1 (ang. Via Artom)  
 10127 Torino  
 e-mail: info@ortigenerali.it

**Studio ANSELMO Associati**  
 Via Vittorio Emanuele n° 14  
 10023 CHIARI (TO)  
 tel./fax 011 9415835  
 e-mail: info@anselmoassociati.it

Rev.	Redatto	Controllato	Approvato	Data
0	Ing. D. Vittore	Ing. V. Anselmo	Ing. V. Anselmo	03/21

Timbri e Firma

Il Responsabile del procedimento: FIRMA

File : 1377PRDE-3.dwg