



PLANIMETRIA IN PROGETTO - KEMPAN

Scala 1:1000

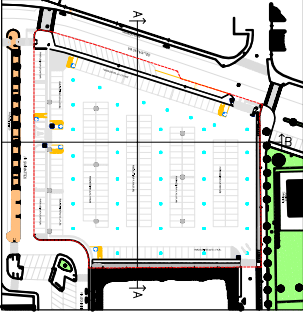

SEZIONE A-A

Scala 1:100

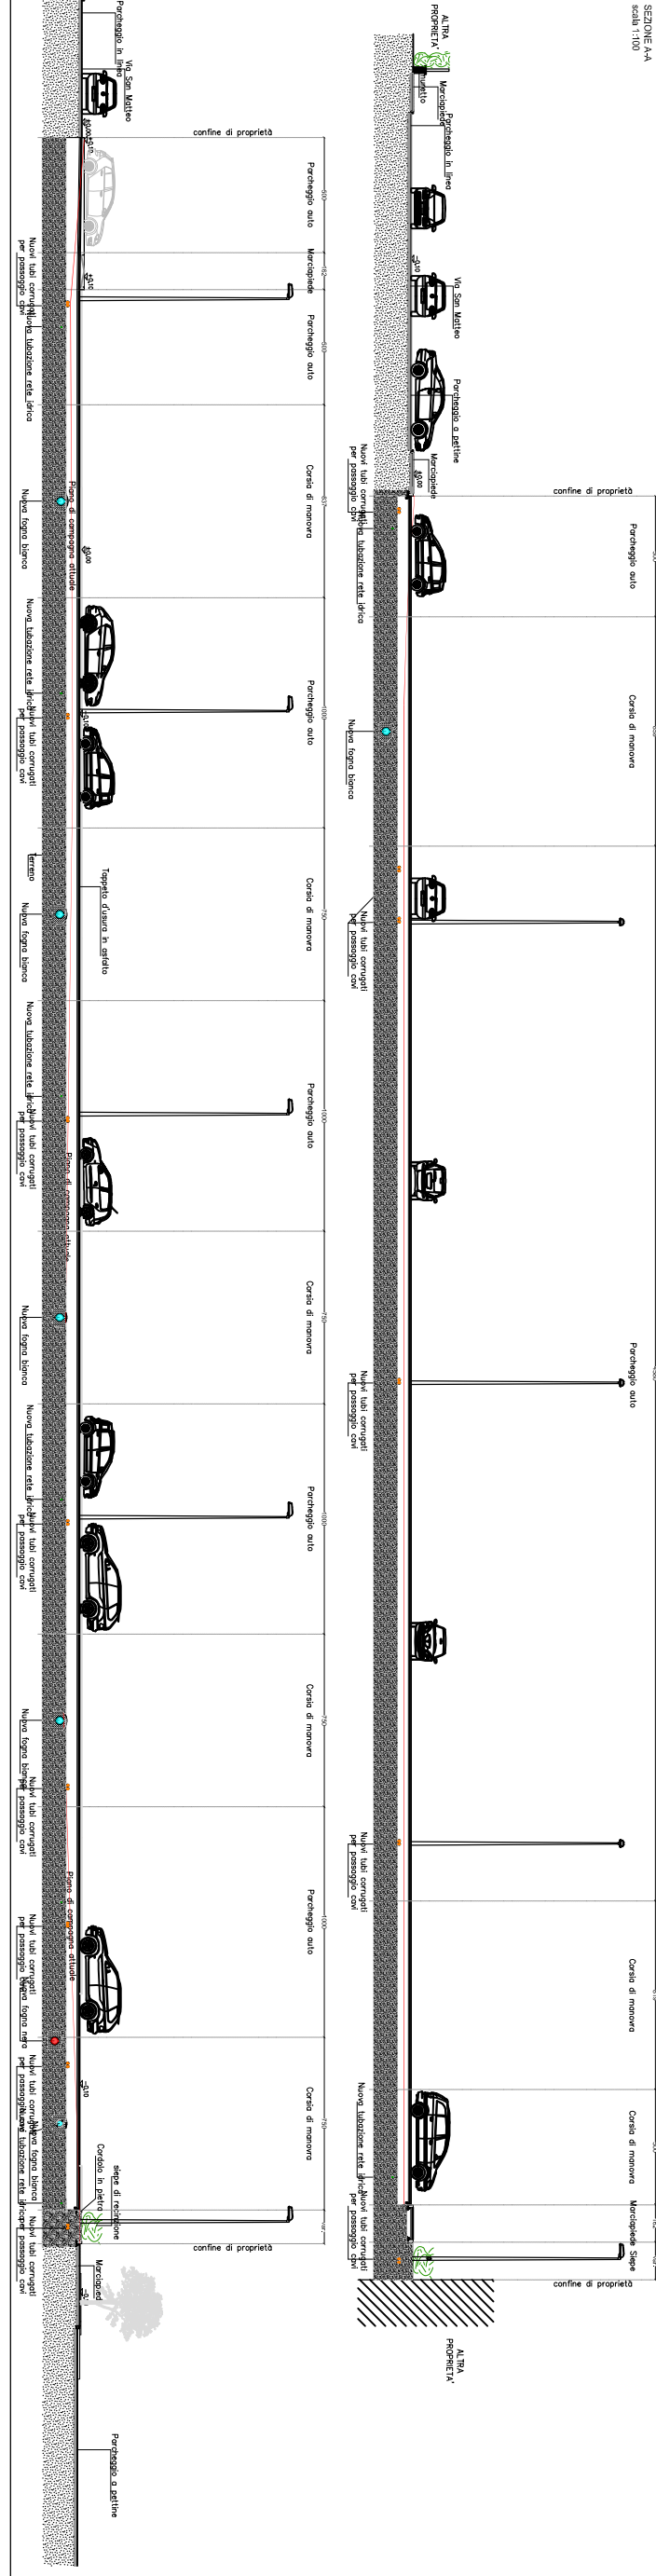

SEZIONE B-B

Scala 1:100

