COMUNE DI NICHELINO

Città Metropolitana di Torino

OPERE PER IL MIGLIORAMENTO DELLA SICUREZZA E DELL'ACCESSIBILITA' DELLE FERMATE DI TRASPORTO PUBBLICO

Codice generale	Codice dell' opera	Lotto	Livello di progettazione	Area di progettazione	Numero elaborato	Tipo documento	Versione
Anic	007	0	E	A	015	plan gen	0-16

IL DIRIGENTE AREA TECNICA :
Ing. Labed Wassel

IL RESPONSABILE DEL PROCEDIMENTO :
Ing. Vito Giordano

IL PROGETTISTA:
Dott. Ing. Valter Ripamonti

Studio Tecnico Dott. Ing. Valter Ripamonti - Via Tessore n° 25 - 10064 Pinerolo - (TO)
Tel 0121/77445 - Fax 0121/375733 - E-Mail:segreteria@ripamontistudio.com - tecnico@ripamontistudio.com

PROGETTO ESECUTIVO

OGGETTO
ADEGUAMENTO FERMATA BUS N. 2556 PASCOLO LINEA 39 MEDIANTE ELIMINAZIONE BARRIERE ARCHITETTONICHE

VERS.	MODIFICHE	DATA	DISEGNATORE	SCALA
0	PRIMA CONSEGNA	15 Dicembre 2016	FF	VARIA
1				
2				
3				
4				
5				

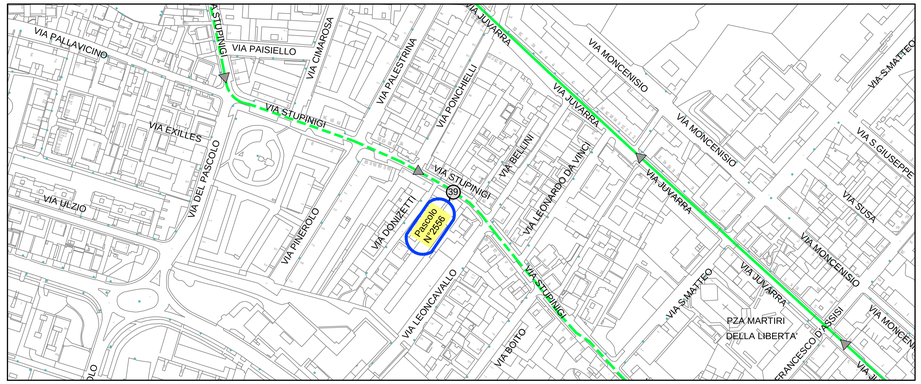

PIANTA DI INQUADRAMENTO
SCALA 1:2000

FOTO 01

FOTO 02

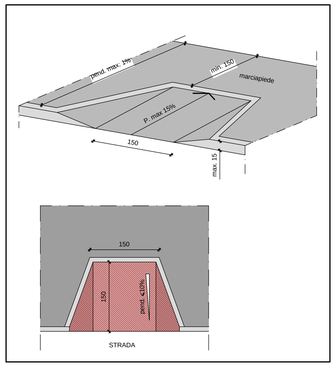

TIPOLOGIA SCIVOLO

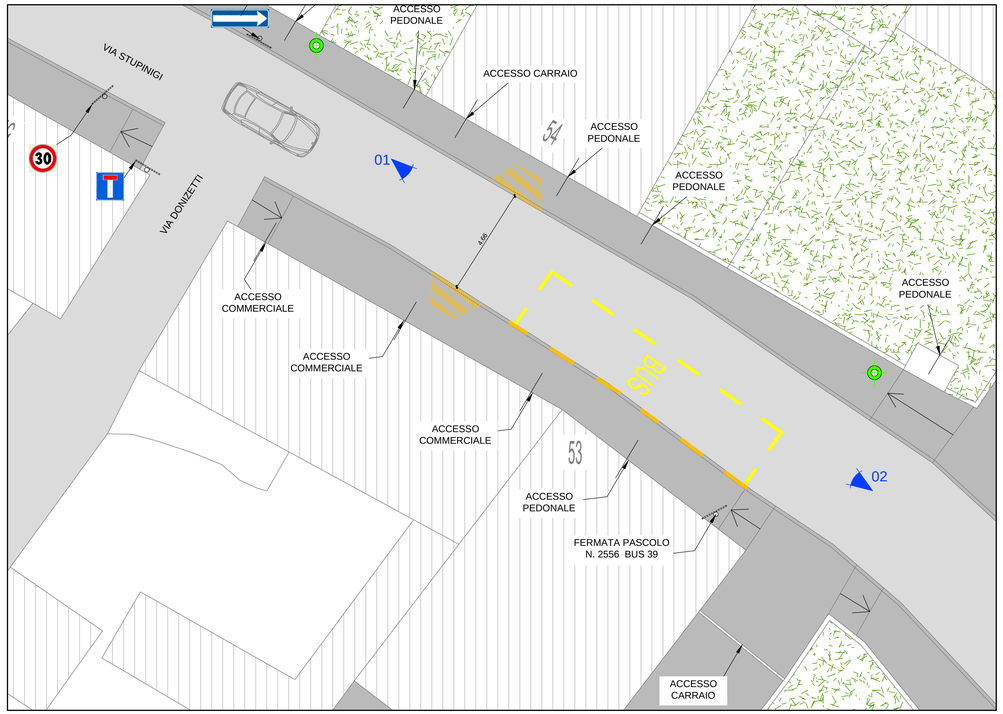

PIANTA STATO ATTUALE SCALA 1:100

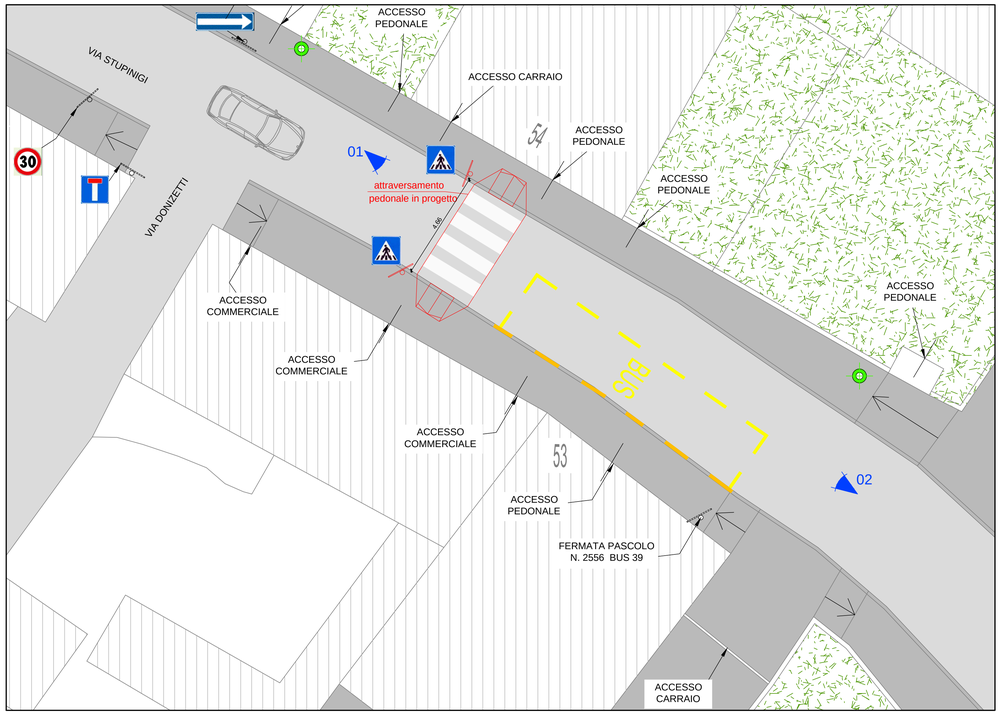

PIANTA IN PROGETTO SCALA 1:100

LEGENDA:

INDIVIDUAZIONE TIPOLOGIE INTERVENTI

- FERMATE OGGETTO DI ADEGUAMENTO SEGNALETICO
- ADEGUAMENTO FERMATA (BARRIERE ARCHITETTONICHE MARCIAPIEDI SCIVOLI ECC..)

FERMATE AUTOBUS

- LINEA BUS
- DEMOLIZIONE BANCHINA ESISTENTE CON RECUPERO AUTOBLOCCANTI
- NUOVA DISCESA DI ADEGUAMENTO BARRIERE ARCHITETTONICHE
- PUNTO RIPRESA FOTOGRAFICA
- SEGNALETICA STRADALE
- SEGNALETICA BUS IN DEMOLIZIONE
- NUOVA SEGNALETICA BUS IN PROGETTO
- ILLUMINAZIONE PUBBLICA
- PALO ELETTRICITA'
- LINEA AUTOBUS - ANDATA
- LINEA AUTOBUS - RITORNO

Scala Stampa	Penna	1	2	3	4	5	6	7	altre	Revisione
—	Colore									—
	Spessore	0,1	0,20	0,20	0,50	0,20	0,80	0,20	0,20	