

Città Metropolitana di Torino

generale	Codice dell'opera	Lotto	Livello di progettazione	Area di progettazione	Numero elaborato	Tipo documento	Versione
unic	007	0	E	A	022	plan gen	0-16

IL PROGETTISTA:
Dott. Ing. Valter Ripamonti

Studio Tecnico Dott. Ing. Valter Ripamonti - Via Tessore n° 25 - 10064 Pinerolo - (TO)
Tel 0121/77445 - Fax 0121/375733 - E-Mail: segreteria@ripamontistudio.com - tecnico@ripamontistudio.com

OGGETTO
ADEGUAMENTO FERMATE BUS N. 6021 E N. 6041 CUNEO
LINEA 81 MEDIANTE ELIMINAZIONE BARRIERE
ARCHITETTONICHE E RIFACIMENTO SEGNALETICA












VERS.	MODIFICHE	DATA	DISEGNATORE
0	PRIMA CONSEGNA	15 Dicembre 2016	AA
1			
2			
3			
4			
5			


INDIVIDUAZIONE TIPOLOGIE INTERVENTI

- FERMATE OGGETTO DI ADEGUAMENTO SEGNALETICO

- ADEGUAMENTO FERMATA
(BARRIERE ARCHITETTONICHE
MARCIAPIEDI SCIVOLI ECC.)**

FERMATE AUTOBUS

- | | |
|---|---|
|  | LINEA BUS |
|  | DEMOLIZIONE BANCHINA ESISTENTE CON RECUPERO AUTOBLOCCANTI |
|  | NUOVA DISCESA DI ADEGUAMENTO BARRIERE ARCHITETTONICHE |
|  | PUNTO RIPRESA FOTOGRAFICA |
|  | SEGNALETICA STRADALE |
|  | SEGNALETICA BUS IN DEMOLIZIONE |
|  | NUOVA SEGNALETICA BUS IN PROGETTO |
|  | ILLUMINAZIONE PUBBLICA |
|  | PAVIMENTAZIONE IN BLOCCHETTI AUTOBLOCCANTI |
|  | LINEA AUTOBUS - ANDATA |
|  | LINEA AUTOBUS - RITORNO |

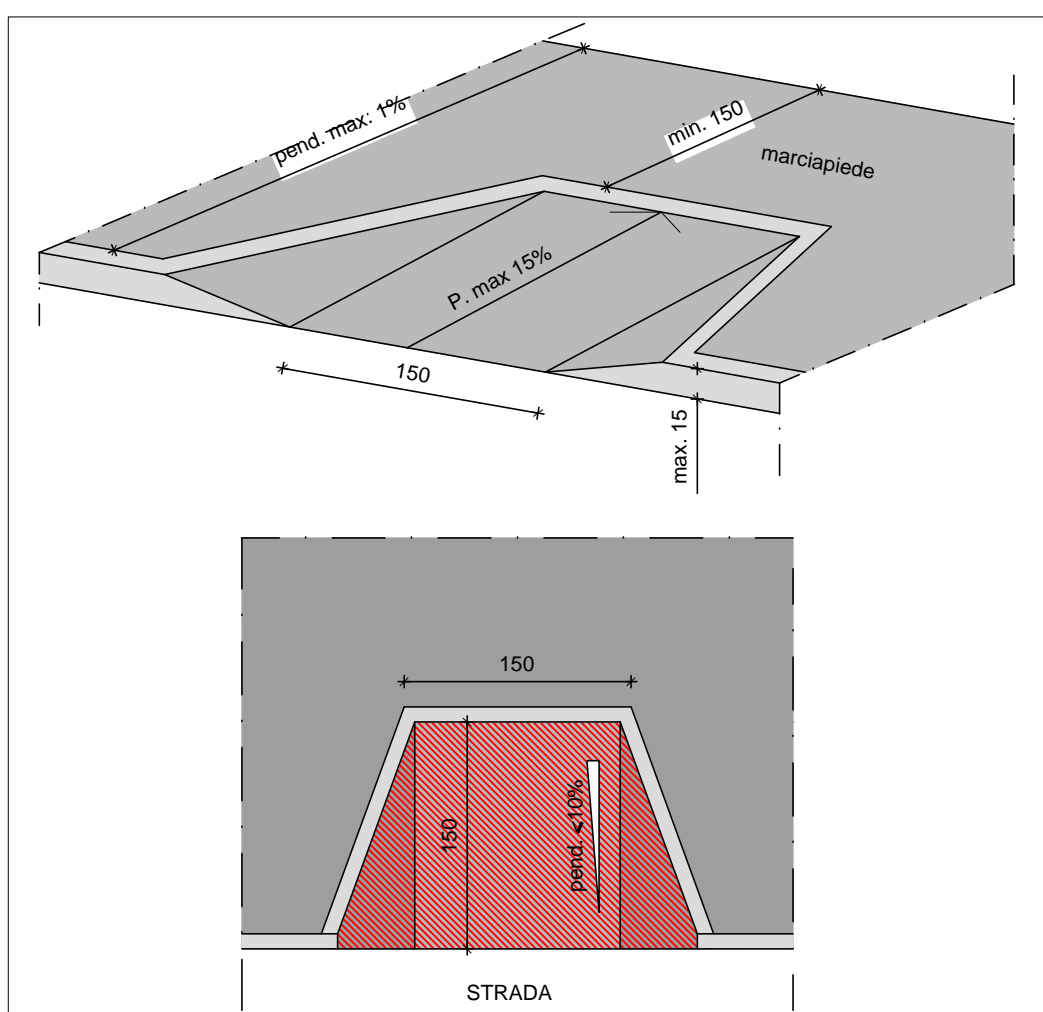

TIPOLOGIA SCIVOLO

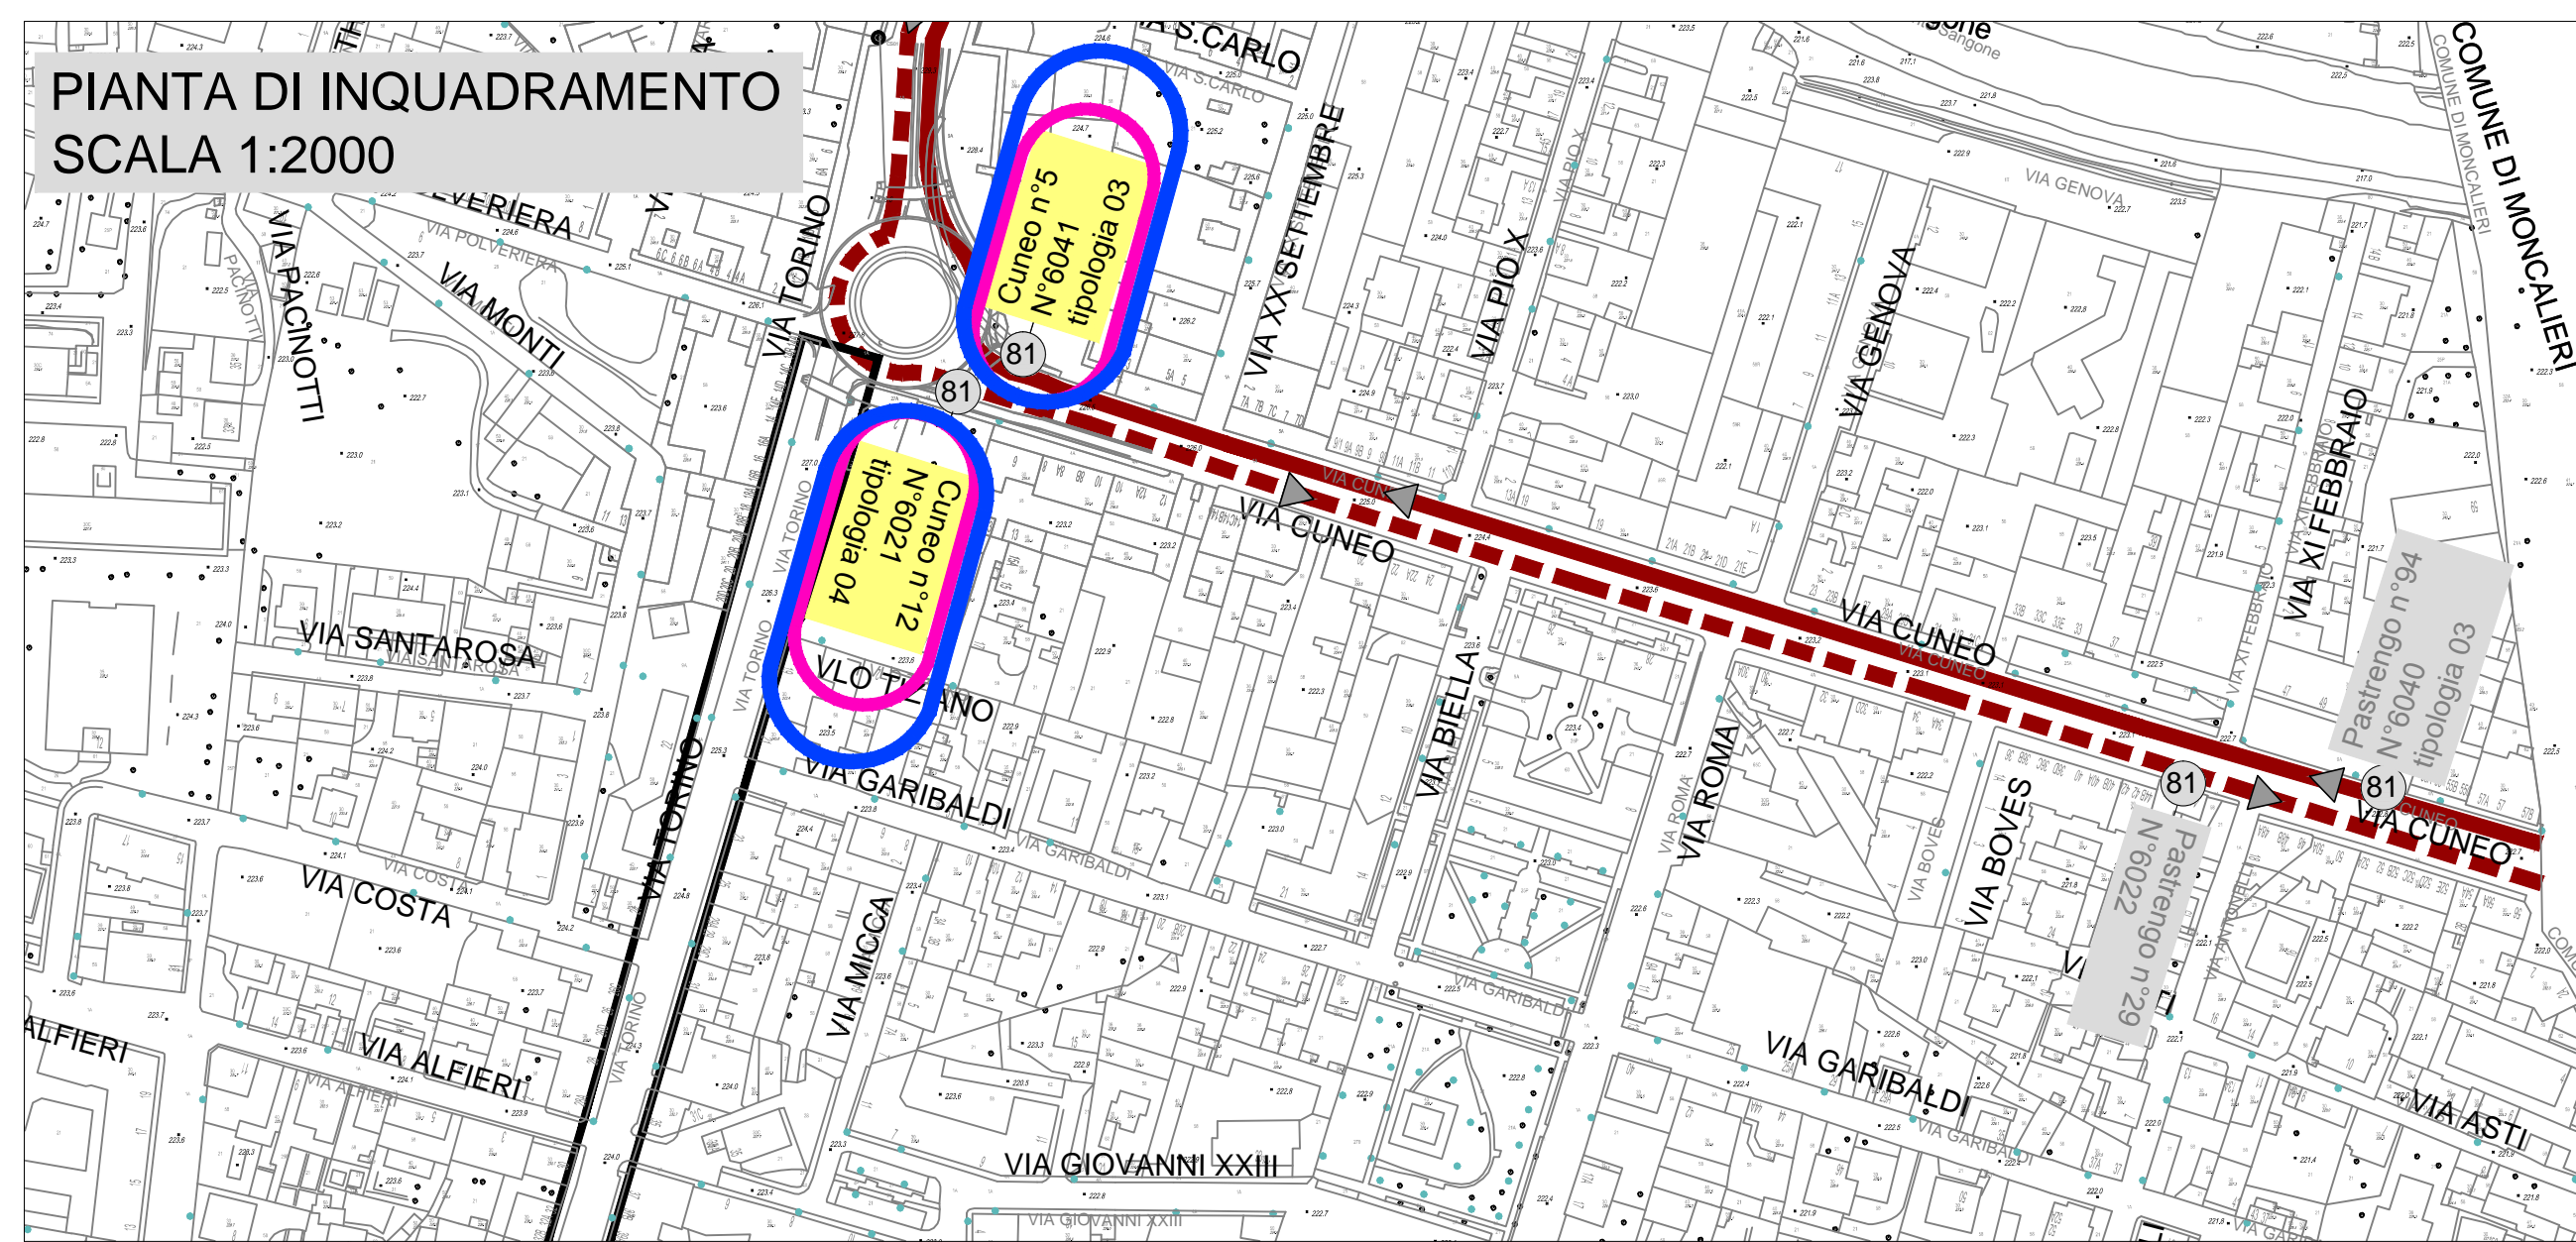


FOTO 01

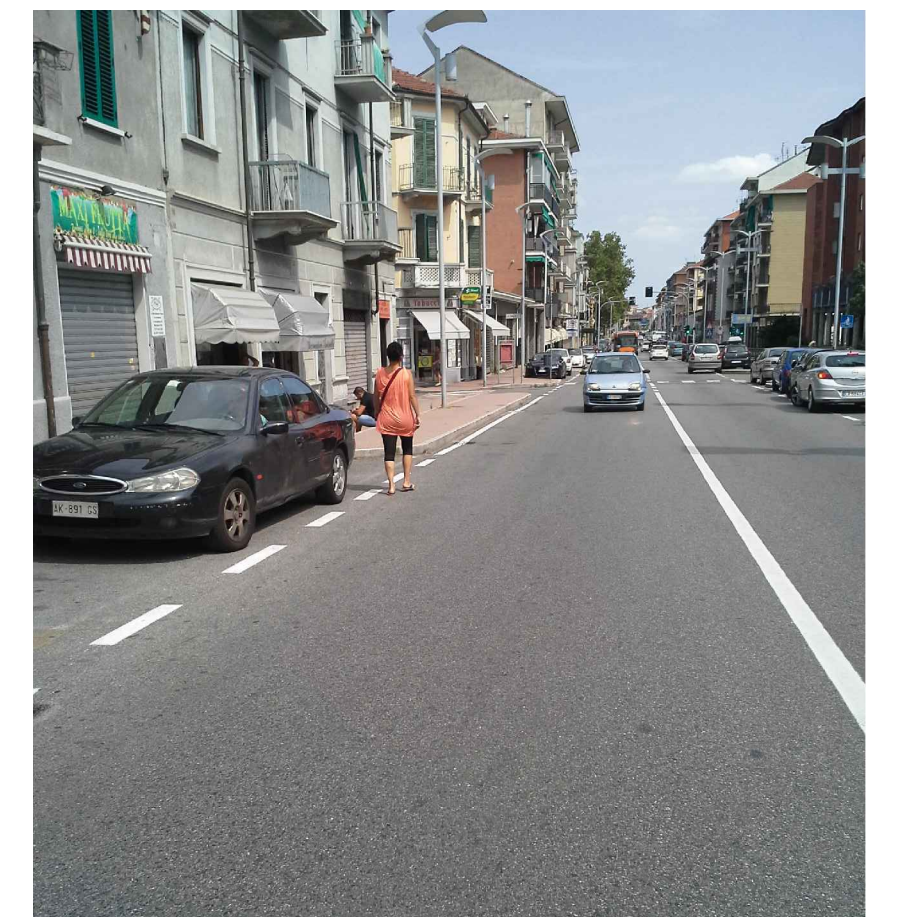


FOTO 02



FOTO 03

281 FERMATA BUS

212 BANCHINA RIALZATA

250 PISTA CICLABILE

MIN. 150 MARCIAPIEDE

BLOCCHETTI AUTOBLOCCANTI
spessore cm. 6

SABBIA - spessore cm. 4

BATTUTO IN CLS


CORDOLO IN PIETRA
PARZIALMENTE RIUTILIZZATO
DIMENSIONI 12 X 35 cm.

CASSIDIO STRADALE
dimensioni cm. 40x40x40

RINGHIERA
ESISTENTE

EDIFICIO ESISTENTE

PIANTA STATO ATTUALE SCALA 1:200

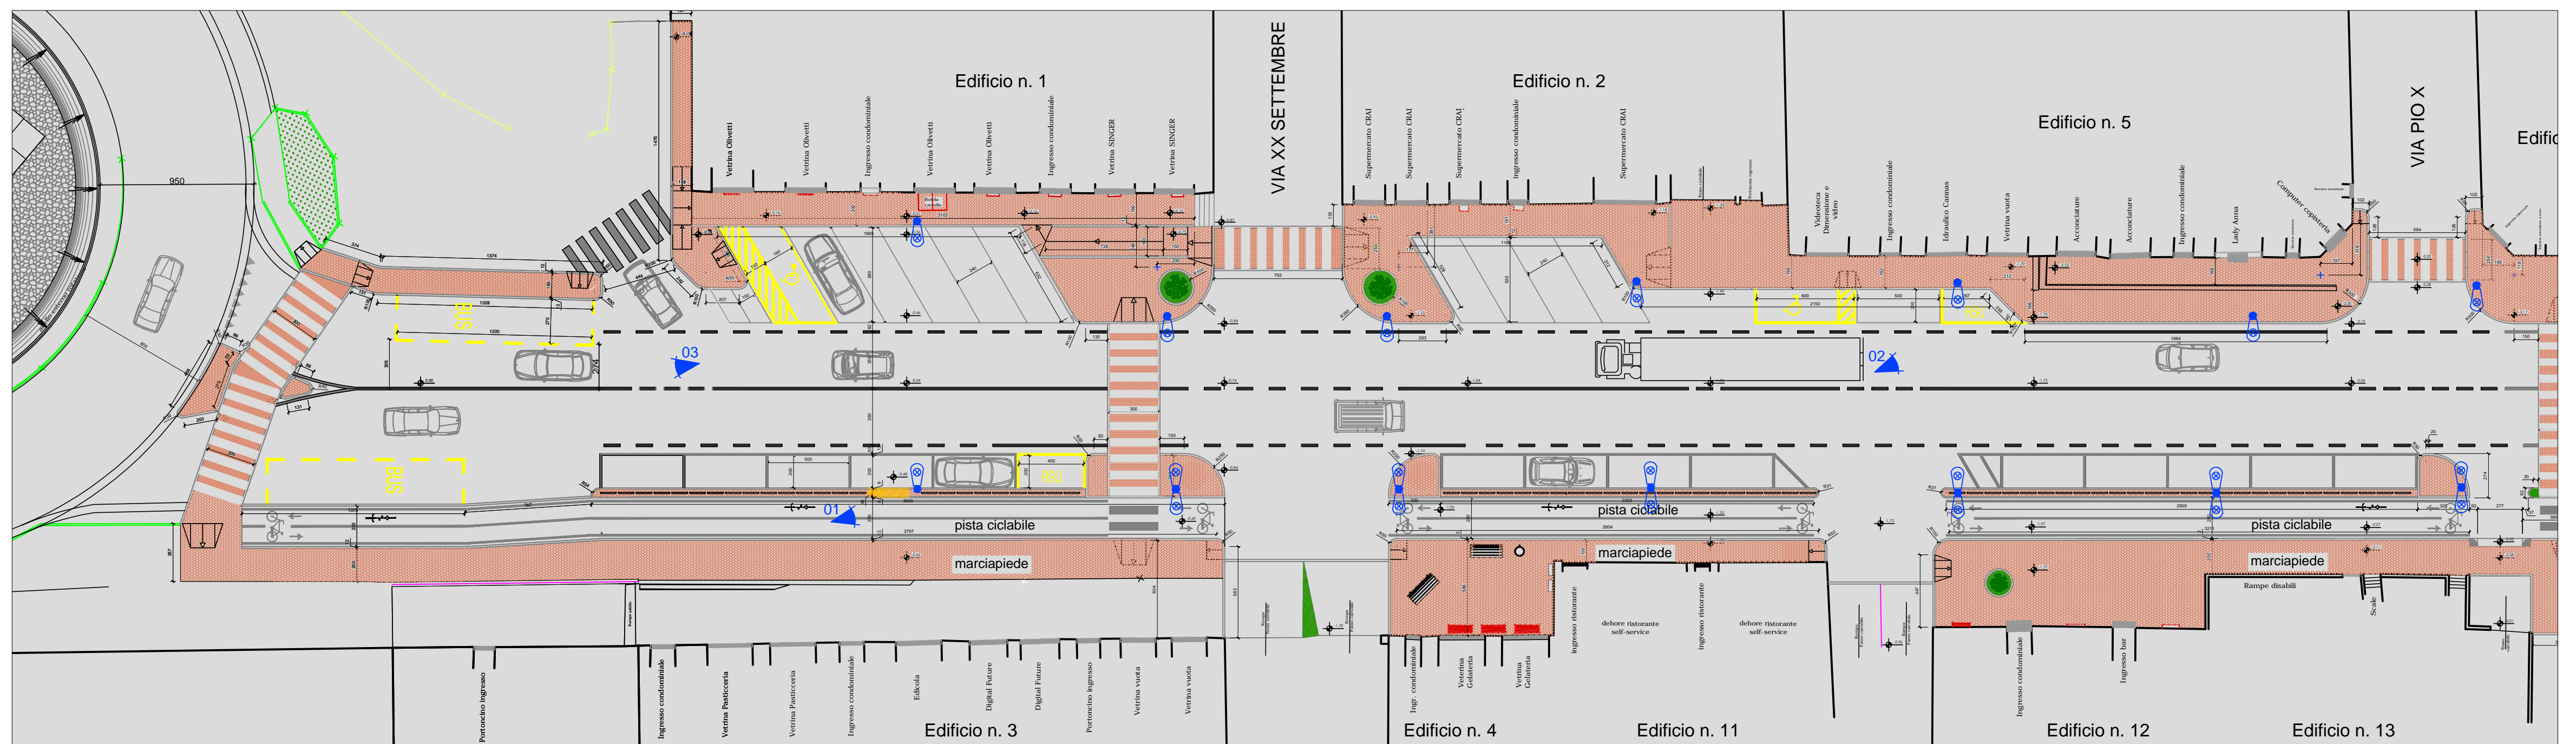

PIANTA IN PROGETTO SCALA 1:200

