


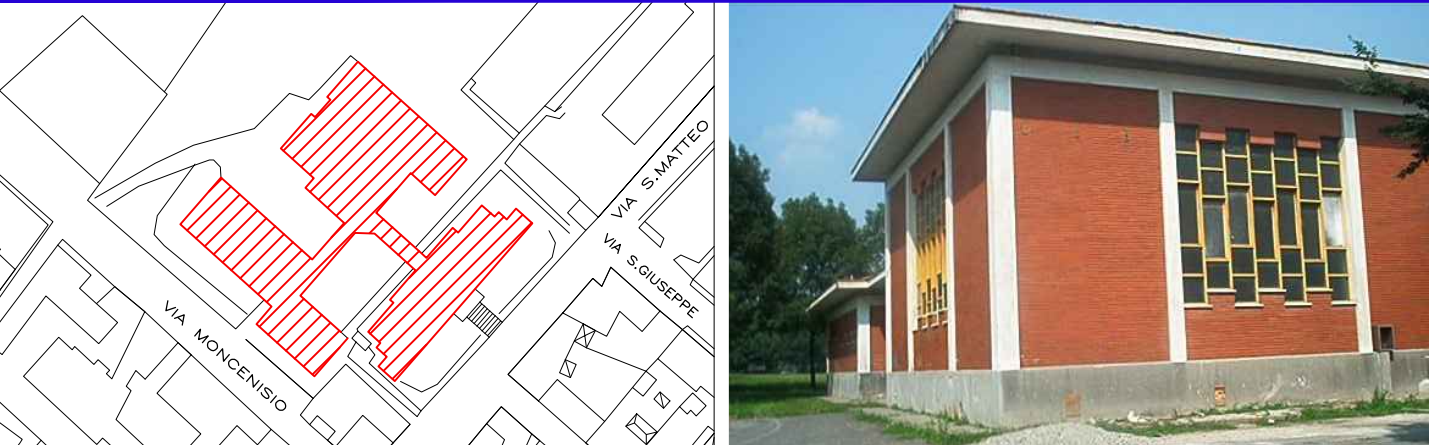

INTERVENTO DI MANUTENZIONE STRAORDINARIA SUL PATRIMONIO IMMOBILIARE COMUNALE - EDILIZIA SCOLASTICA II LOTTO


Scuola Secondaria di Primo Grado "A. Manzoni" - via Moncenisio, 24
COD. ED. 09



Progettisti :
FABRICARE
studio associato architettura e ingegneria
arch. Maurizio Testa
arch. Stefano Zito
ing. Fabio Ollari
Via G. Reggido, 3 10154 Torino t/011.885337 info@fabricare.it

Il Responsabile del Procedimento :
Ing. Luigi Amendolara
(Responsabile P.O.)

STATO DI PROGETTO: INDICAZIONI NUOVE COSTRUZIONI				scala 1:100
PROSPETTI E SEZIONI				
REV	MODIFICHE	DATA	DATA ultimo aggiornamento	09_PE.AR.SZN.02
0	EMISSIONE	marzo 2017		
1	REVISIONE	aprile 2018		
file	09_PE.AR.SZN.02.dwg			

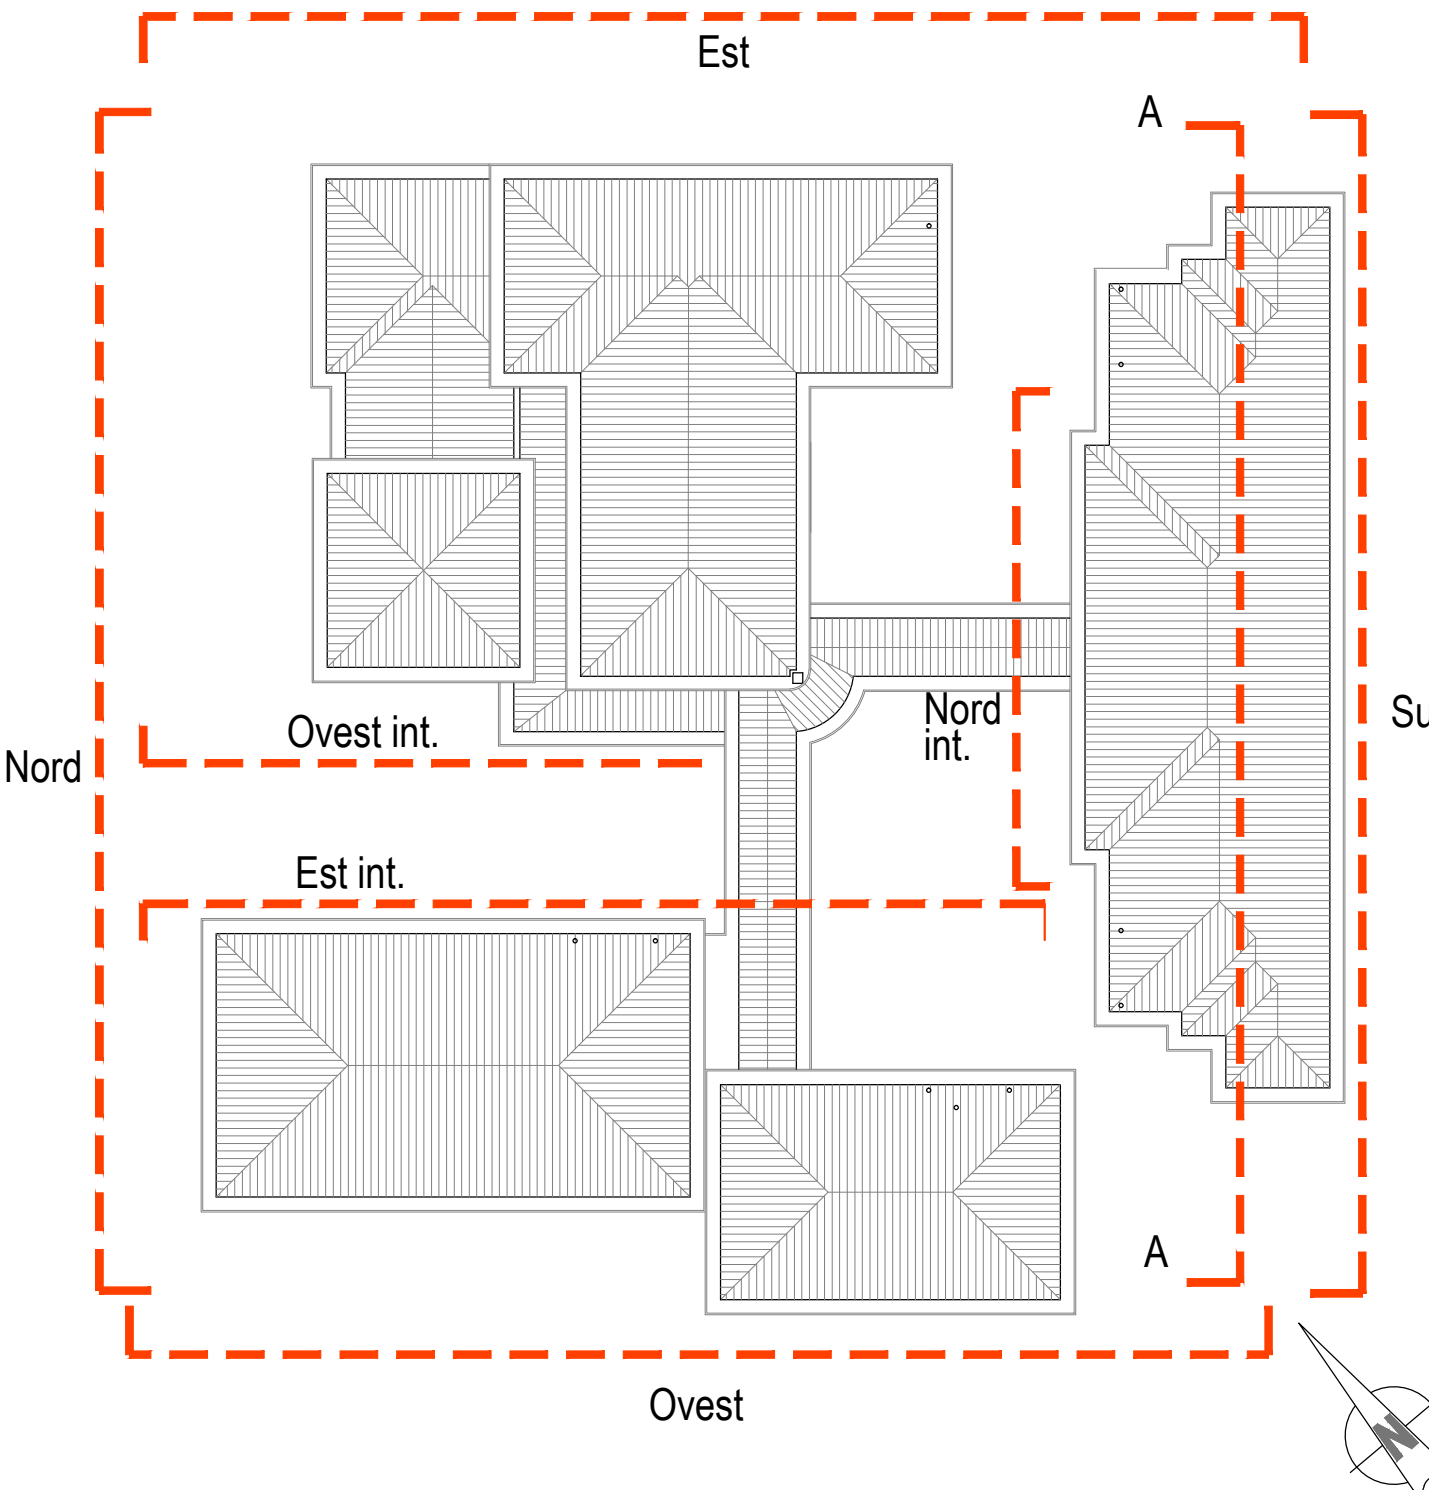

LEGENDA	
	NUOVE COSTRUZIONI
	POSA E FORNITURA DI NUOVI SERRAMENTI IN ALLUMINIO TAGLIO TERMICO E VETROCAMERA ANTIFONDOAMENTO
	1. SPICCONATURA INTONACO AMMALORATO
	2. SPAZZOLATURA DELLE SUPERFICI LAPIDEE
	3. SGRASSATURA E SPAZZOLATURA DEI FERRI D'ARMATURA
	4. COLORITURA CON VERNICE PASSIVANTE
	5. RIPRISTINO IN GEOMALTA TISSOTROPICA
	6. TINTEGGIATURA
	7. RIPRISTINO IN GEOMALTA TISSOTROPICA
	8. TINTEGGIATURA CON PROTETTIVO

