




COMUNE DI NICHELINO

CITTA' METROPOLITANA DI TORINO

INTERVENTO DI MANUTENZIONE STRAORDINARIA SUL PATRIMONIO IMMOBILIARE COMUNALE - EDILIZIA SCOLASTICA II LOTTO

Scuola Secondaria di Primo Grado "A. Manzoni" - via Moncenisio,24 COD. ED. 09

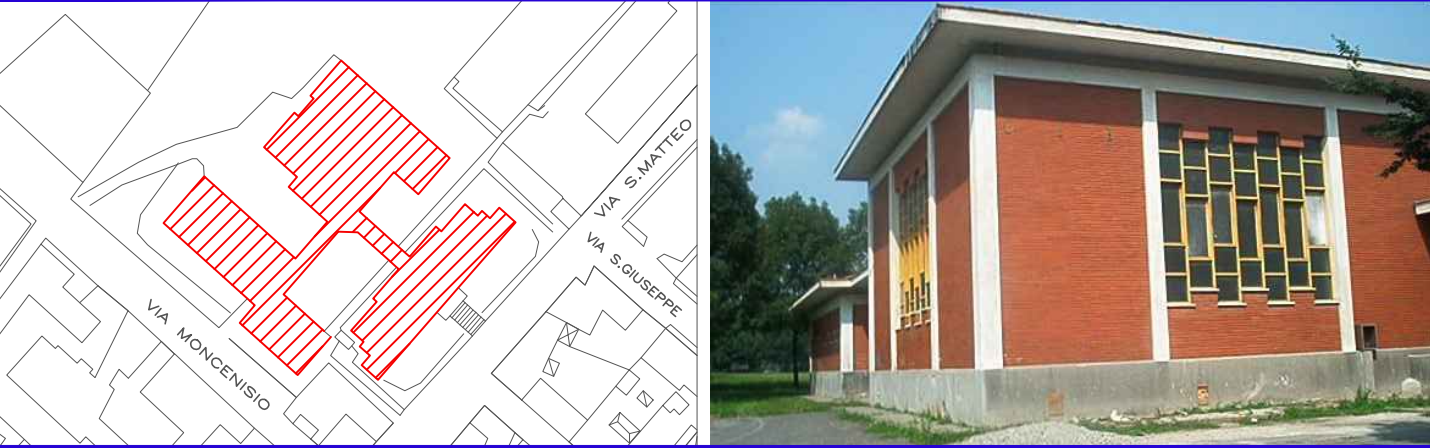

Progettisti :

FABRICATRE
studio associato architettura e ingegneria
arch. Maurizio Testa
arch. Stefania Zitti
ing. Fabio Oliari

via G. Regaldi, 3 10154 Torino t/f 011.885337 info@fabricatre.it

Il Responsabile del Procedimento :

Ing. Luigi Amendolara
(Responsabile P.O.)

PARTICOLARI COSTRUTTIVI


NUOVI SERVIZI IGIENICI 1°PIANO FUORI TERRA

scala
1:20


REV	MODIFICHE	DATA	DATA ultimo aggiornamento	
0	EMISSIONE	marzo 2017		09_PE.AR.PRT.02
1	REVISIONE	aprile 2018		
file	09_PE.AR.PRT.02.dwg			

53

01 Blocco servizi igienici palestra 1° piano fuori terra

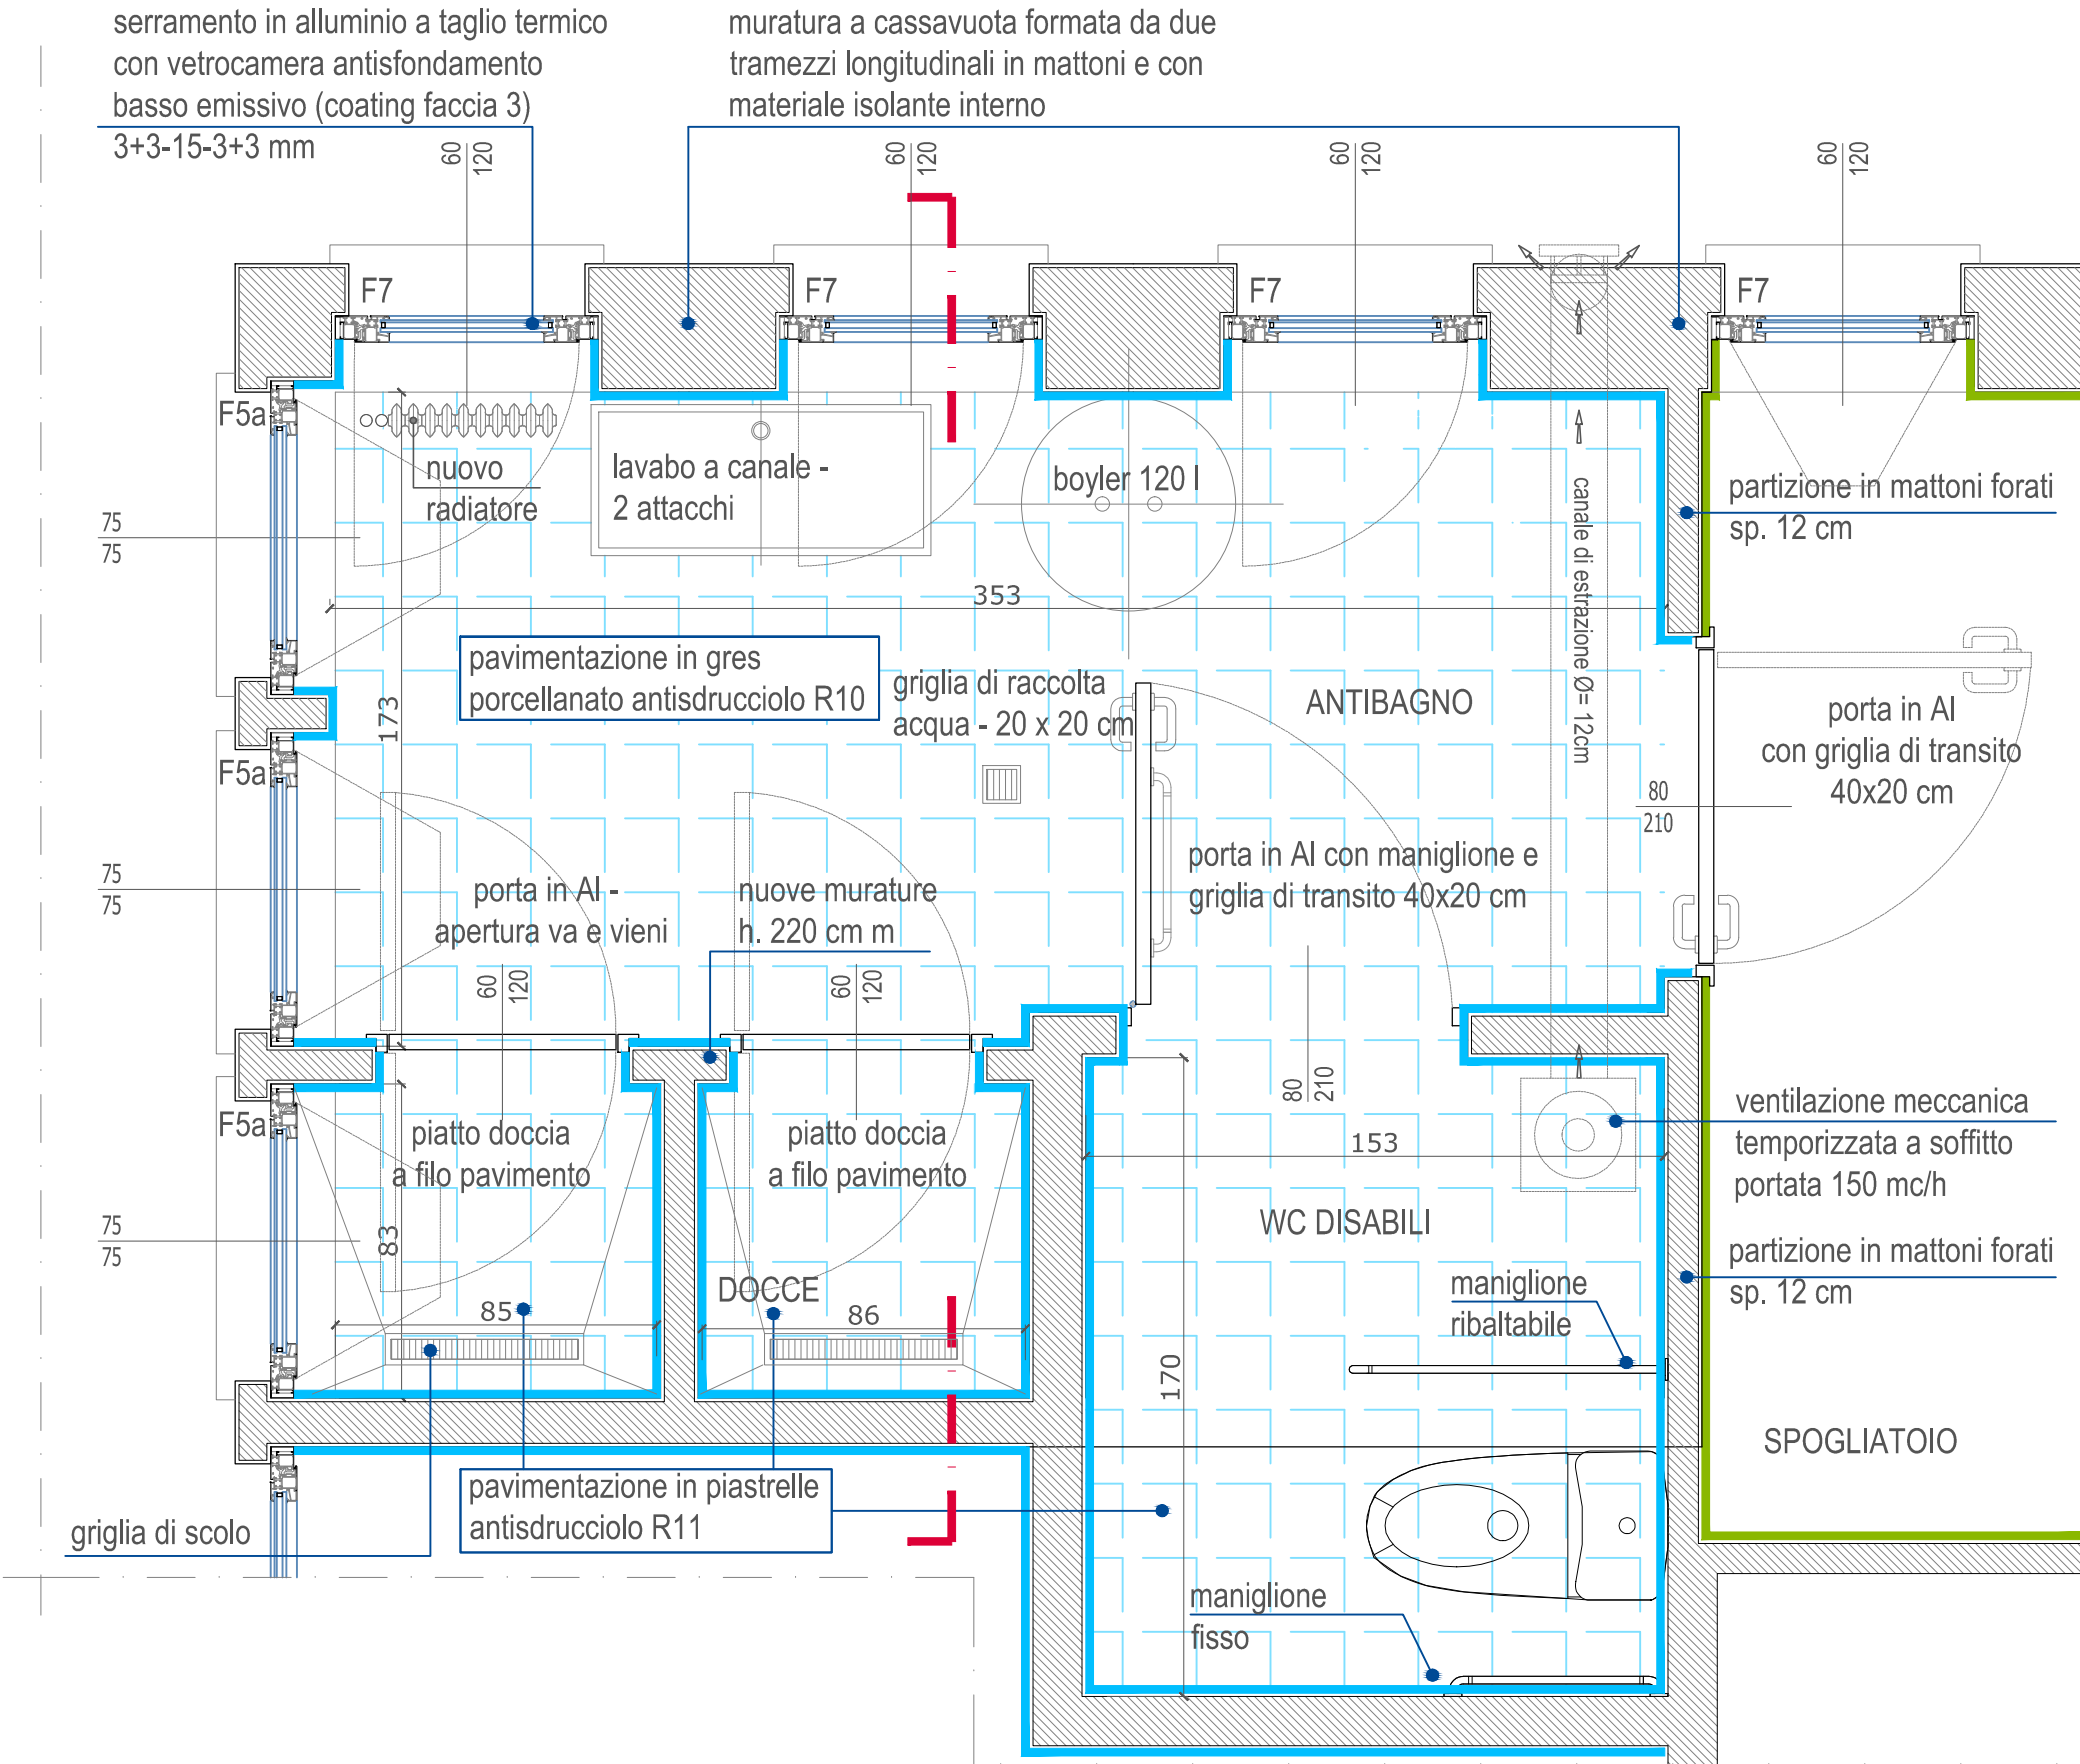

02 Servizio igienico disabili - Blocco Laboratori 1° piano fuori terra

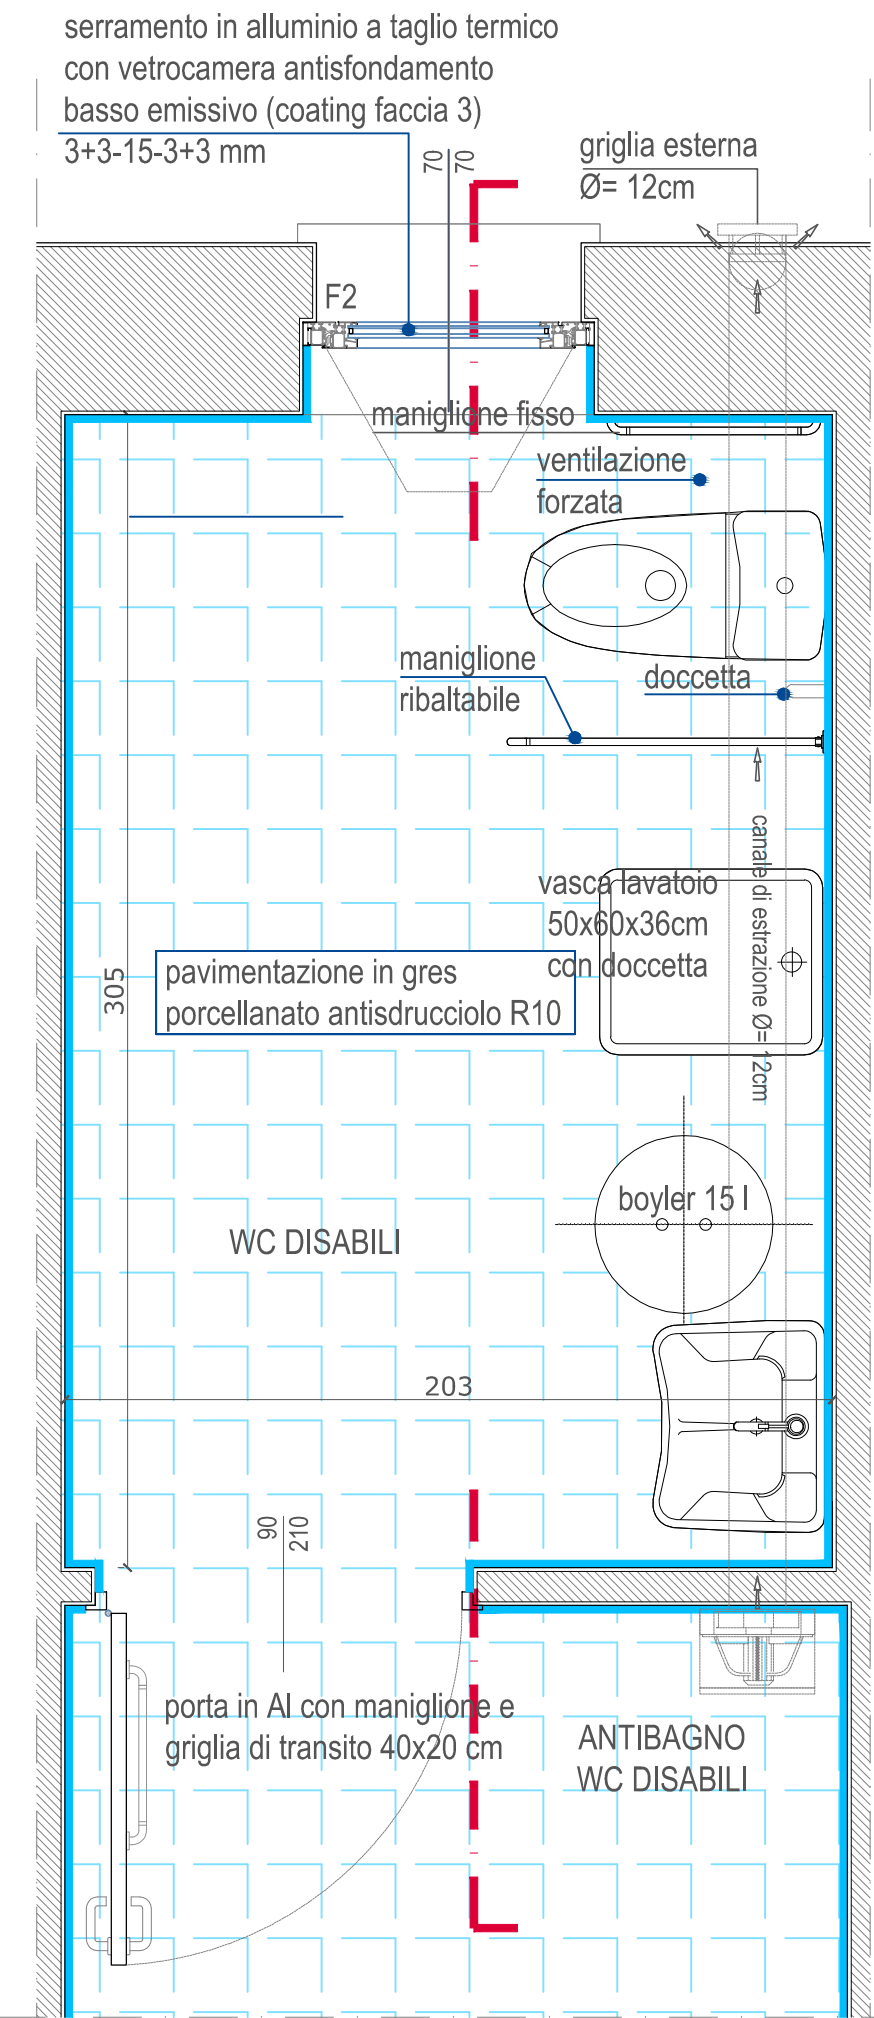

01

02

I SERRAMENTI INTERNI A CONTATTO CON L'ACQUA NEI SERVIZI IGIENICI
DOCCE DOVRANNO ESSERE RIALZATI DAL PAVIMENTO DI 3 CM

