COMUNE DI NICHELINO

CITTA' METROPOLITANA DI TORINO

INTERVENTO DI MANUTENZIONE STRAORDINARIA SUL PATRIMONIO IMMOBILIARE COMUNALE - EDILIZIA SCOLASTICA II LOTTO

Scuola Secondaria di Primo Grado "A. Manzoni" - via Moncenisio,24
COD. ED. 09

Progettisti :
F A B R I C A . T R E
studio associato architettura e ingegneria
arch. Maurizio Testa
arch. Stefania Zitti
ing. Fabio Oliari
via G. Regaldi, 3 10154 Torino t/f 011.885337 info@fabricatre.it

Il Responsabile del Procedimento :
Ing. Luigi Amendolara
(Responsabile P.O.)

ADEGUAMENTO IMPIANTO ELETTRICO:
LUCE E FORZA MOTRICE
LOCALI 1° PIANO FUORI TERRA

scala 1:50

REV	MODIFICHE	DATA	DATA ultimo aggiornamento	
0	EMISSIONE	marzo 2017		09_PE.IE.PNT.01
1	REVISIONE	aprile 2018		
file	09_PE.IE.PNT.01.dwg			

LEGENDA SIMBOLI

	QUADRO ELETTRICO
	CORPO ILLUMINANTE CON LAMPADA FLUORESCENTE TIPO CIRCOLINA 40W – IP65
	RILEVATORE PRESENZA PERSONE TEMPORIZZATO COMANDO LUCI
LED	LAMPADA AUTONOMA D'EMERGENZA A LED IP65 AUTONOMIA 1 ORA– FLUSSO LUMINOSO 250 LUMEN
	INTERRUTTORE UNIPOLARE IN CUSTODIA IP40 DA ESTERNO
	VENTOLA D'ASPIRAZIONE
	BOILER
	INTERRUTTORE BIPOLARE IN CONTENITORE DA INCASSO
	PULSANTE A TIRANTE CHIAMATA DISABILI
	PULSANTE DI TACITAZIONE CHIAMATA DISABILI
	SUONERIA CHIAMATA DISABILI
	PRESA A SPINA UNIVERSALE TIPO P40 IN CONTENITORE DA ESTERNO IP40
	CANALE PVC A PARETE MIS. 65x20mm
	ARMADIO DI PERMUTAZIONE A RACK 12 POSTI
	PRESA TRASMISSIONE DATI IN CONTENITORE DA ESTERNO IP40
	PLAFONIERA A LED 2x24W LAMELLARE DARK-LIGHT

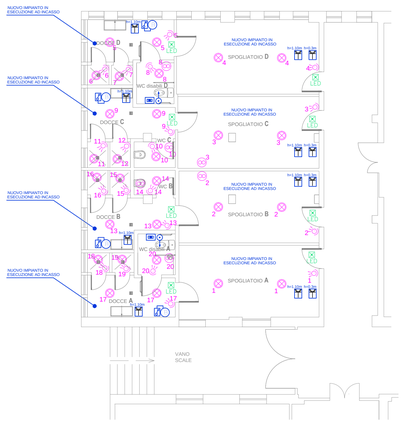

DETTAGLIO SERVIZI IGIENICI E SPOGLIATOI PALESTRA

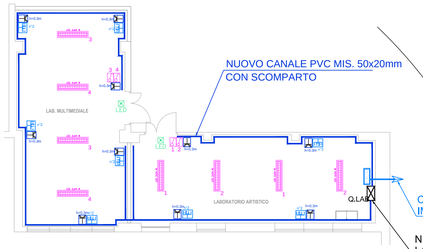

COLLEGAMENTO CON IMPIANTO DATI GENERALE

NUOVO QUADRO LABORATORI

DETTAGLIO LABORATORI

QUADRO QES ESISTENTE

NUOVO QUADRO (Q1) SERVIZI IGIENICI, SPOGLIATOIO E RIPOSTIGLIO

DETTAGLIO SERVIZI IGIENICI RIPOSTIGLIO E SPOGLIATOIO AULE

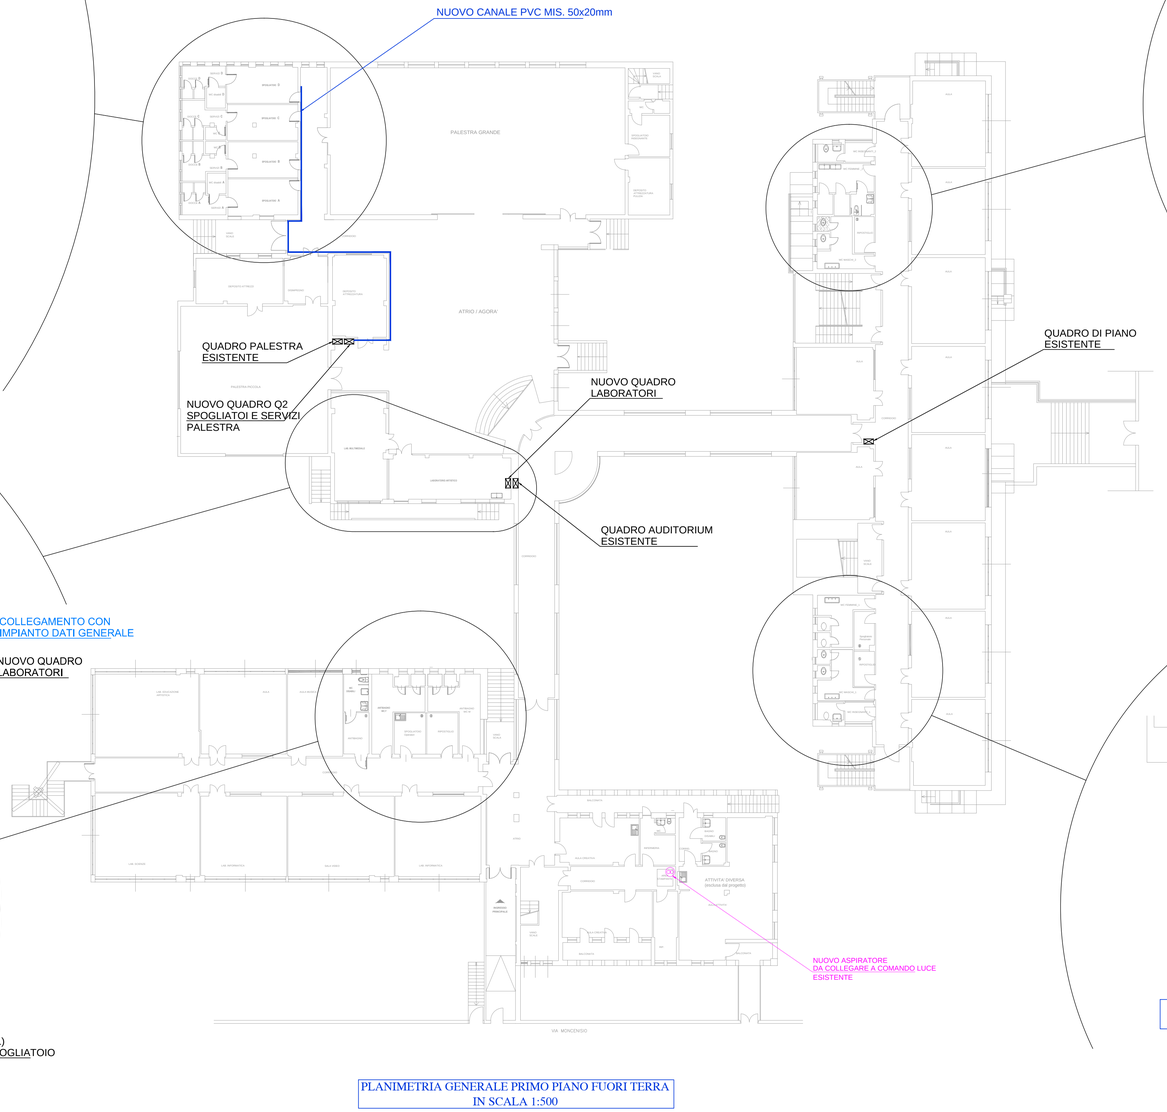

PLANIMETRIA GENERALE PRIMO PIANO FUORI TERRA IN SCALA 1:500

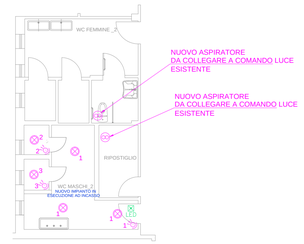

DETTAGLIO SERVIZI IGIENICI RIPOSTIGLIO
AULE ALA ESTERNA

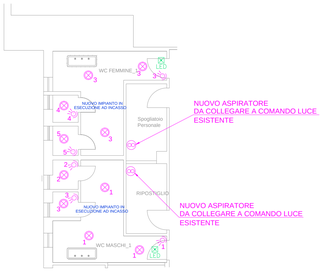

DETTAGLIO SERVIZI IGIENICI RIPOSTIGLIO E SPOGLIATOIO
AULE ALA ESTERNA