




# COMUNE DI NICHELINO

CITTA' METROPOLITANA DI TORINO

66

INTERVENTO DI MANUTENZIONE STRAORDINARIA SUL PATRIMONIO IMMOBILIARE COMUNALE - EDILIZIA SCOLASTICA II LOTTO

Scuola Primaria "A. Gramsci" - via Cacciatori, 21/12  
COD. ED. 08

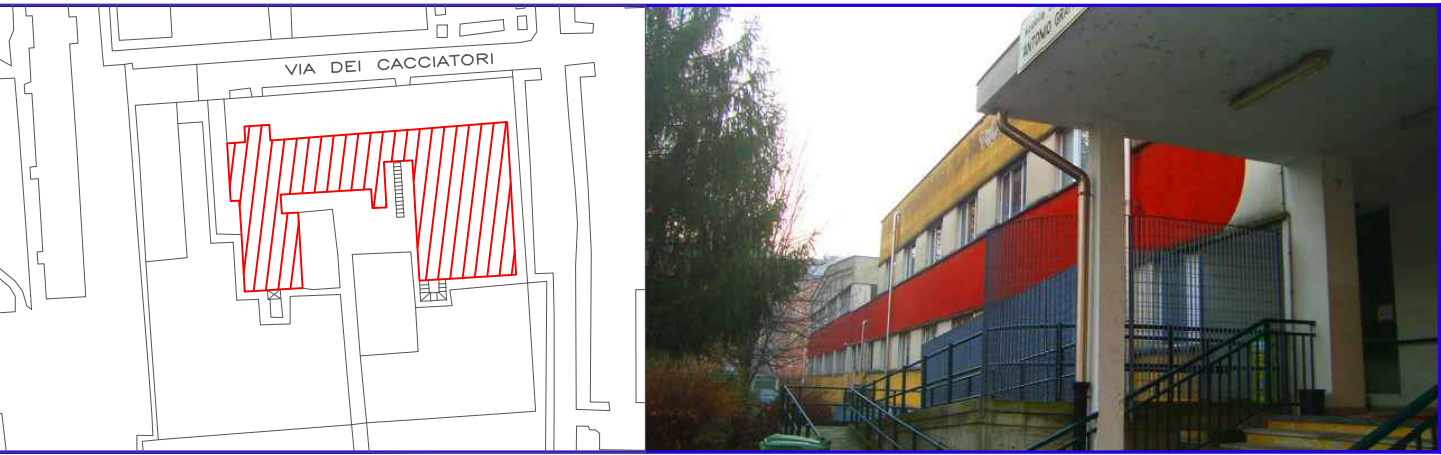

**Progettisti :**  
**FABRICA.TRE**  
studio associato architettura e ingegneria  
arch. Maurizio Testa  
arch. Stefania Zitti  
ing. Fabio Oliari

via G. Regaldi, 3 10154 Torino t/f 011.885337 info@fabricatre.it

**Il Responsabile del Procedimento :**  
**Ing. Luigi Amendolara**  
(Responsabile P.O.)

## PROGETTO ESECUTIVO

### PLANIMETRIA GENERALE

scala  
1:200

| REV  | MODIFICHE           | DATA        | DATA ultimo aggiornamento | 08_PE.AR.PLM.01 |
|------|---------------------|-------------|---------------------------|-----------------|
| 0    | EMISSIONE           | marzo 2017  |                           |                 |
| 1    | REVISIONE           | aprile 2018 |                           |                 |
| file | 08_PE.AR.PLM.01.dwg |             |                           |                 |

