




COMUNE DI NICHELINO
CITTA' METROPOLITANA DI TORINO

67

INTERVENTO DI MANUTENZIONE STRAORDINARIA SUL PATRIMONIO
IMMOBILIARE COMUNALE - EDILIZIA SCOLASTICA II LOTTO

**Scuola Primaria "A. Gramsci" - via Cacciatori, 21/12
COD. ED. 08**

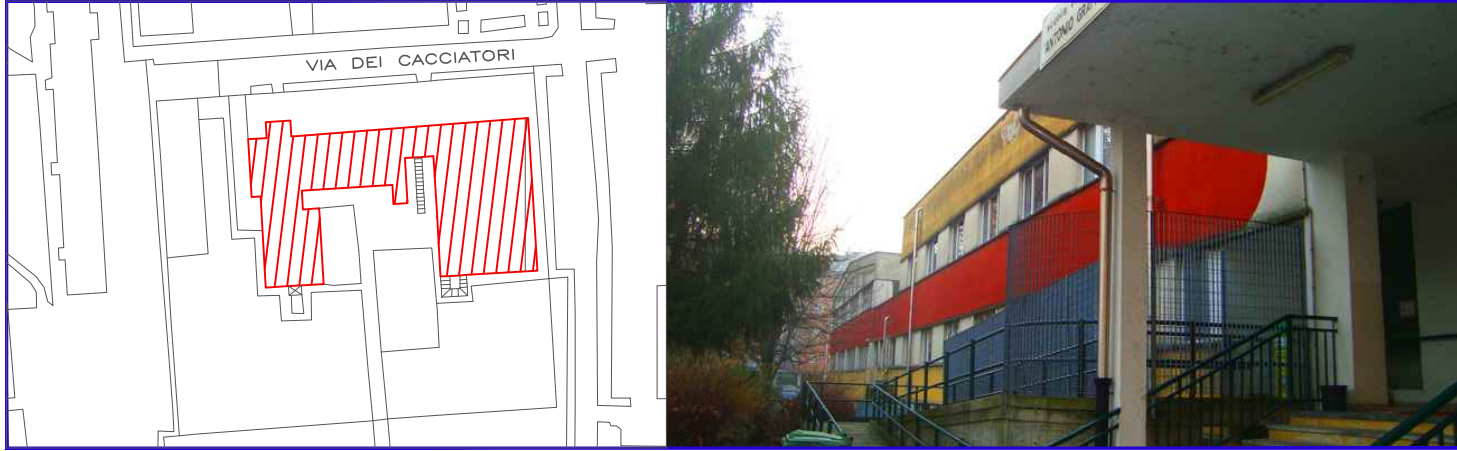

Progettisti :

FABRICATRE
studio associato architettura e ingegneria
arch. Maurizio Testa
arch. Stefania Zitti
ing. Fabio Oliari

via G. Regaldi, 3 10154 Torino t/f 011.885337 info@fabricatre.it

Il Responsabile del Procedimento :
Ing. Luigi Amendolara
(Responsabile P.O.)


PROGETTO ESECUTIVO

INTERVENTI SU CONTROSOFFITTI ESISTENTI


scala
1:100

REV	MODIFICHE	DATA	DATA ultimo aggiornamento
0	EMISSIONE	marzo 2017	
1	REVISIONE	aprile 2018	
file	08_PE.AR.PNT.01.dwg		

08_PE.AR.PNT.01

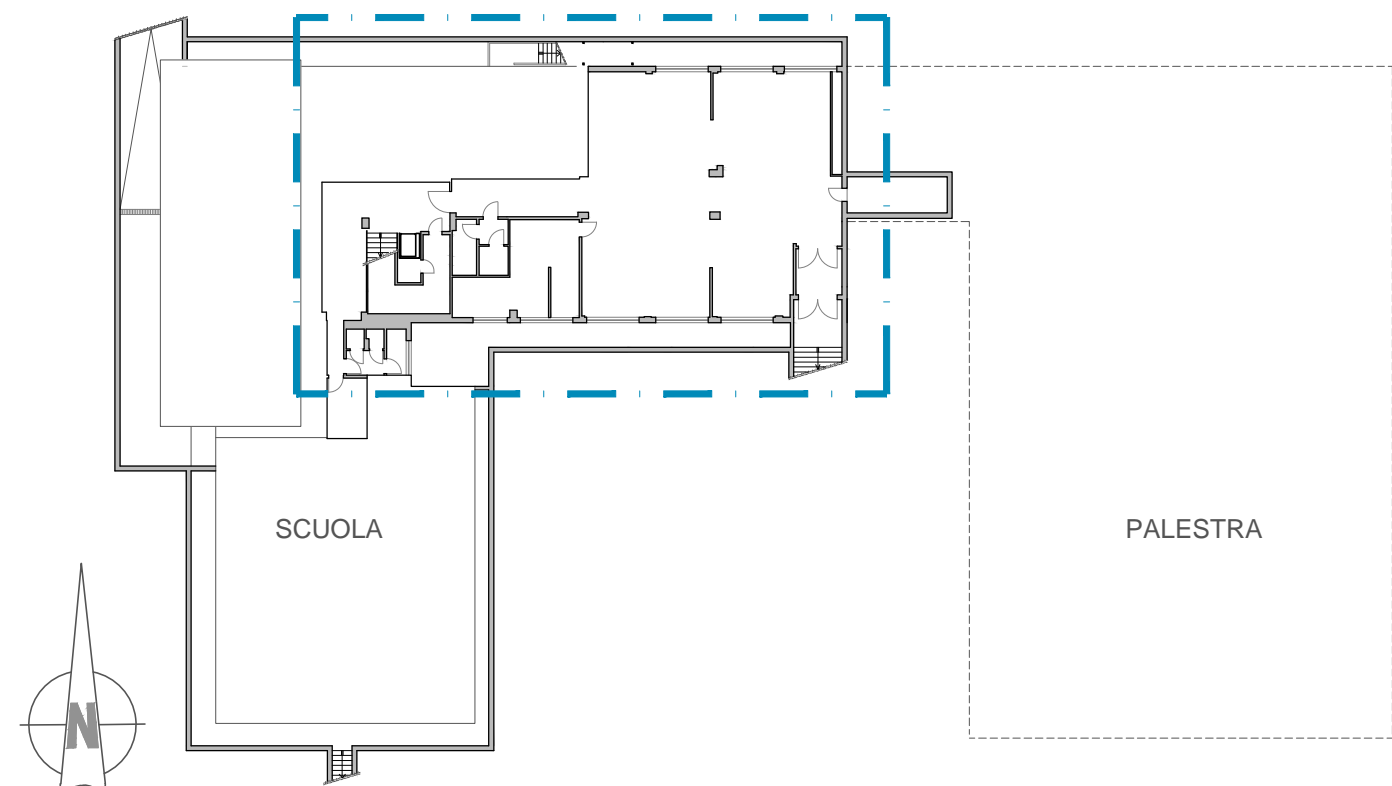

PLANIMETRIA EDIFICIO

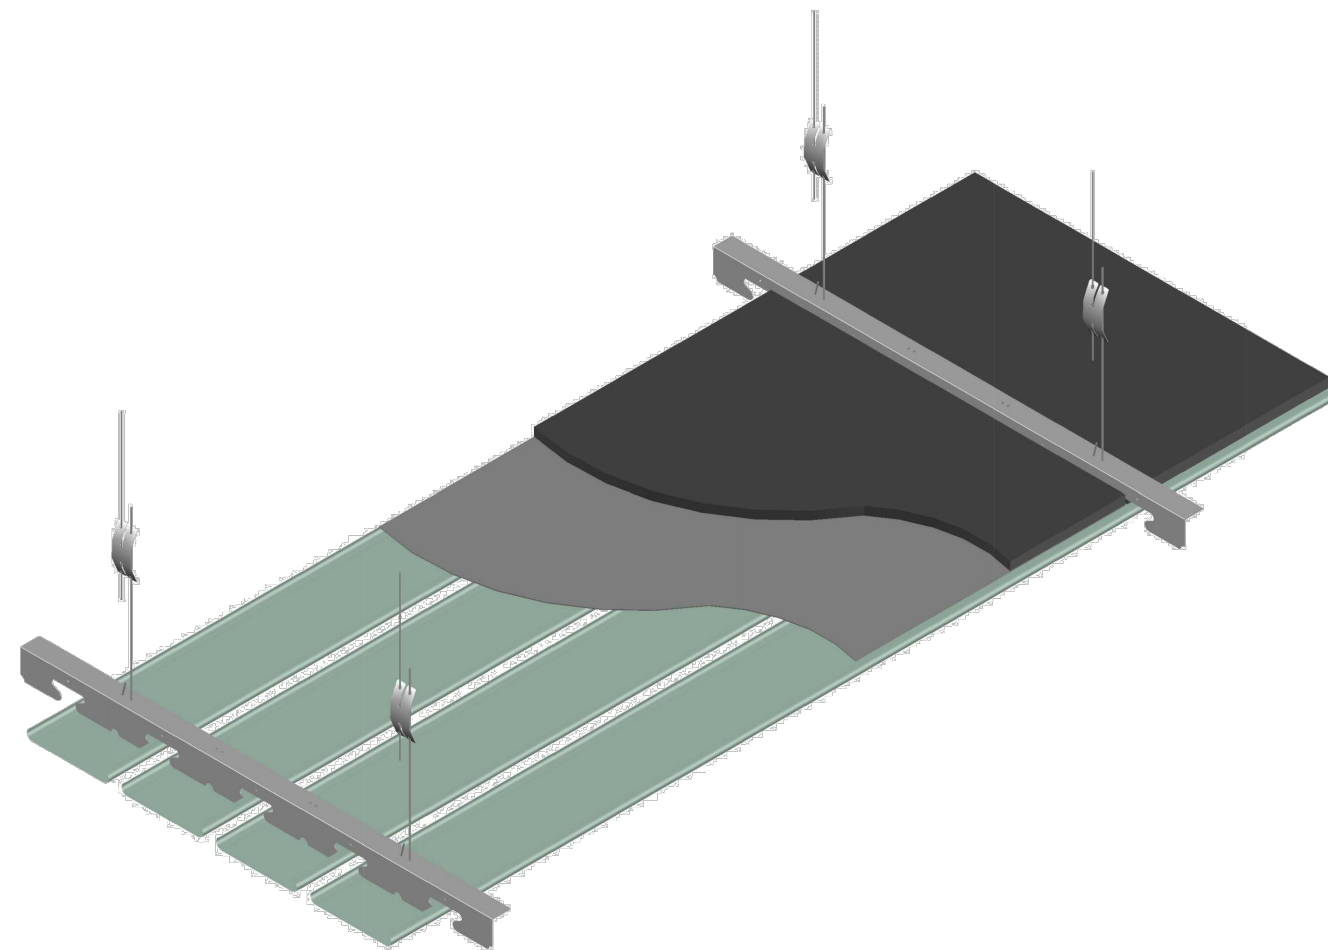

PARTICOLARE PENDINI

