COMUNE DI NICHELINO

PROVINCIA DI TORINO

INTERVENTO DI MANUTENZIONE STRAORDINARIA SUL PATRIMONIO IMMOBILIARE COMUNALE - EDILIZIA SCOLASTICA II LOTTO

Scuola Primaria "A. Gramsci" - via Cacciatori, 21/12
COD. ED. 08

Progettisti :
F A B R I C A . T R E
studio associato architettura e ingegneria
arch. Maurizio Testa
arch. Stefania Zitti
ing. Fabio Oliari
via G. Regaldi, 3 10154 Torino t/f 011.885337 info@fabricatre.it

Il Responsabile del Procedimento :
Ing. Luigi Amendolara
(Responsabile P.O.)

PROGETTO ESECUTIVO

PARTICOLARI COSTRUTTIVI
PIATTAFORMA ELEVATRICE

scala
1:20
1:10

REV	MODIFICHE	DATA	DATA ultimo aggiornamento
0	EMISSIONE	marzo 2017	
1	REVISIONE	aprile 2018	
file	08_PE.AR.PRT.01.dwg		

08_PE.AR.PRT.01

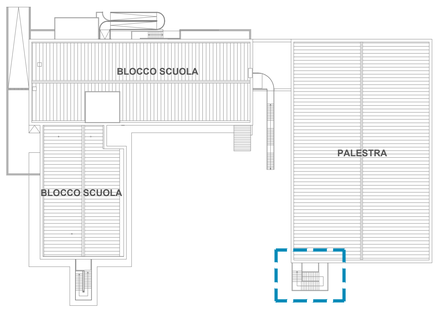

SEZIONE AA

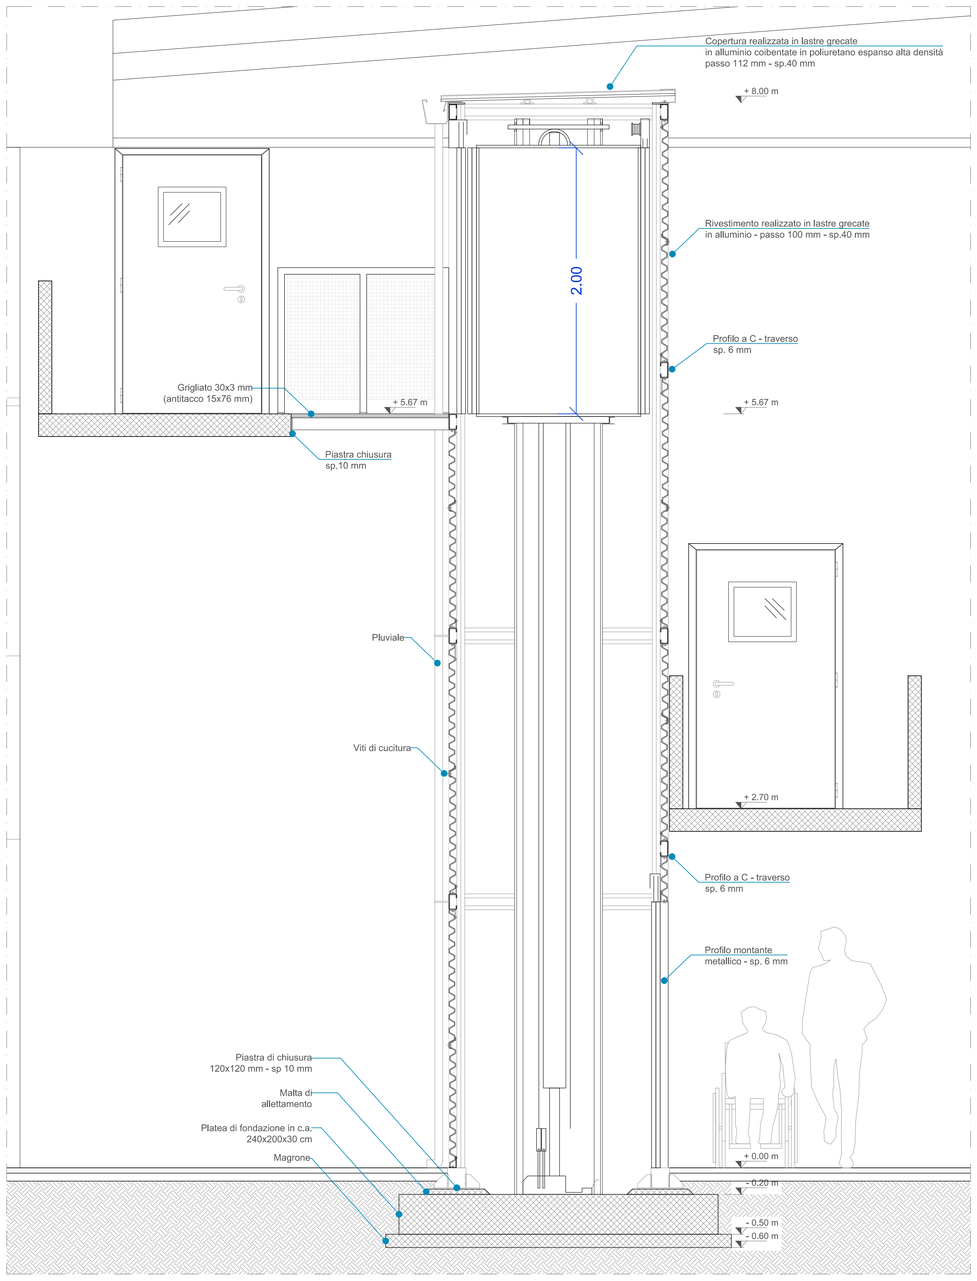

SEZIONE BB

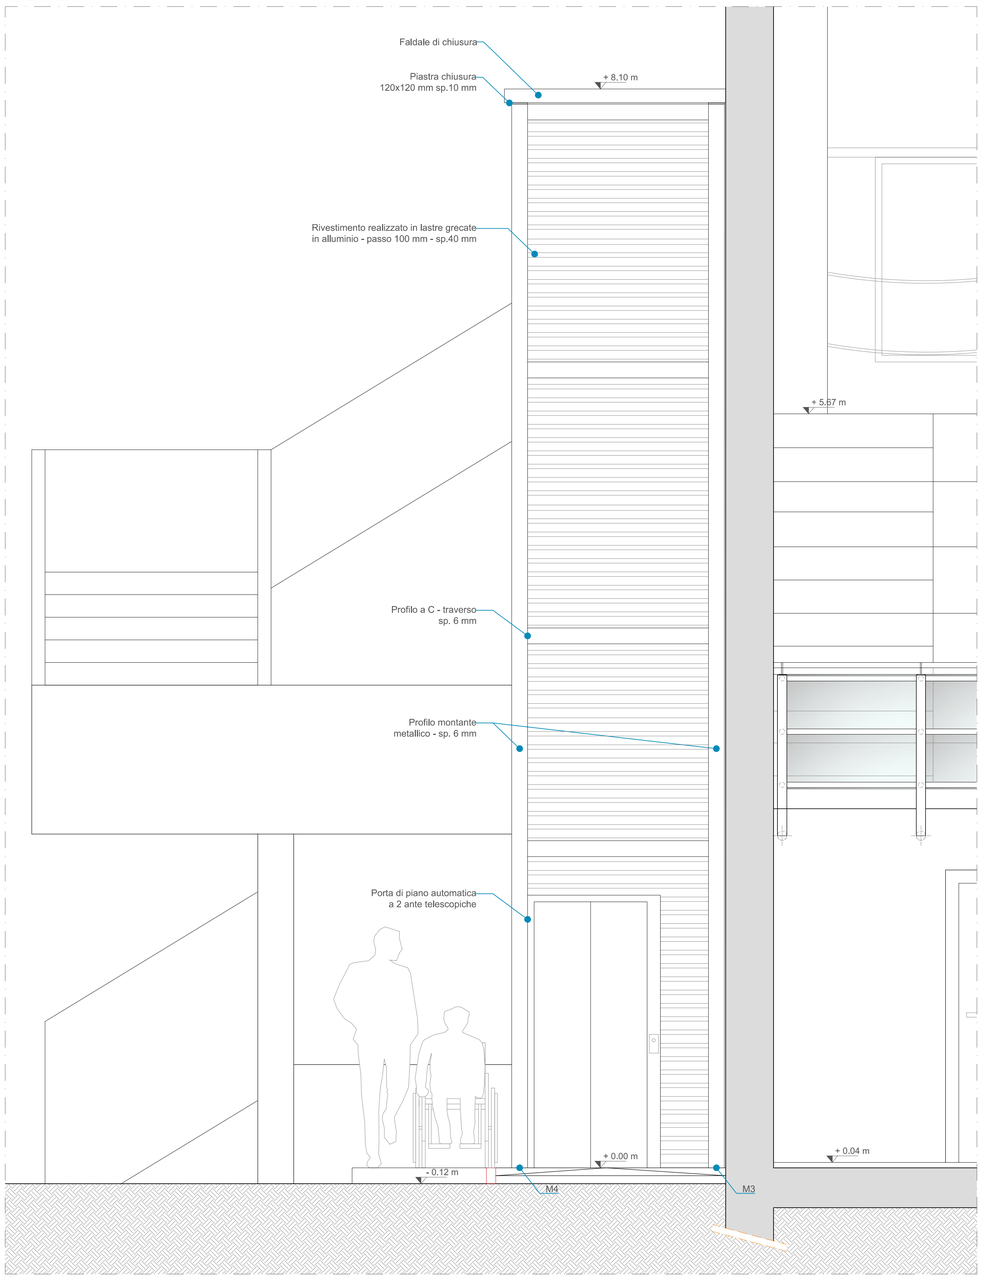

PIANTA PIANO TERRENO

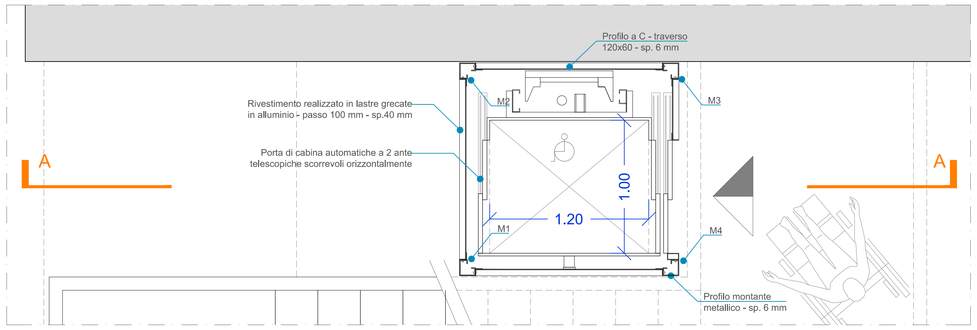

PIANTA PIANO DI SBARCO

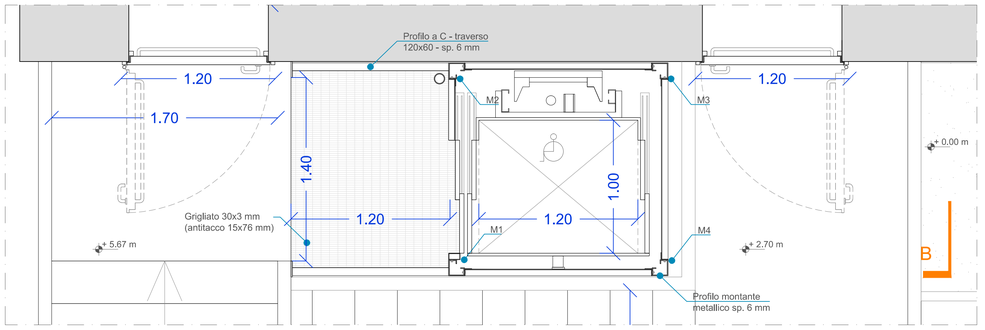
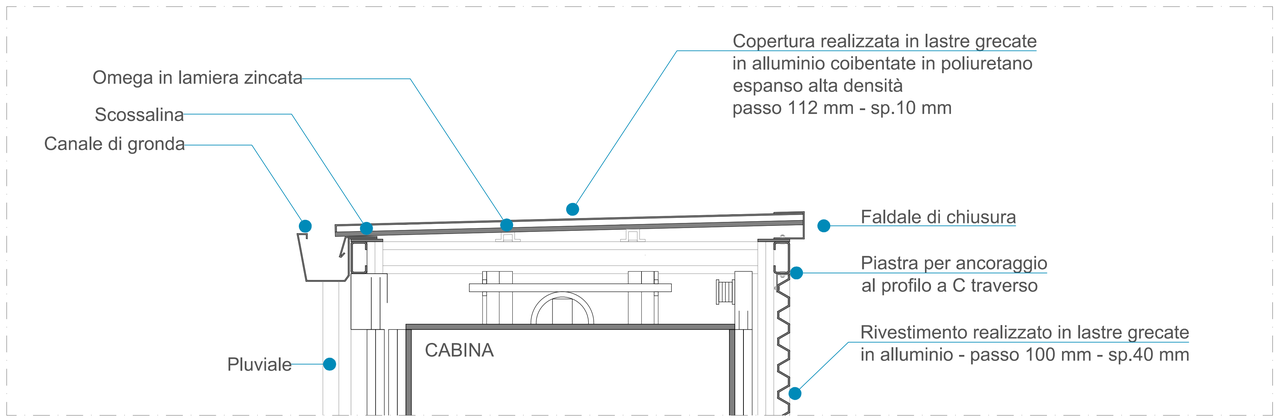
DETTAGLIO COSTRUTTIVO: COPERTURA - scala 1:10