




INTERVENTO DI MANUTENZIONE STRAORDINARIA SUL PATRIMONIO IMMOBILIARE COMUNALE - EDILIZIA SCOLASTICA II LOTTO

Scuola Primaria "A. Gramsci" - via Cacciatori, 21/12
COD. ED. 08

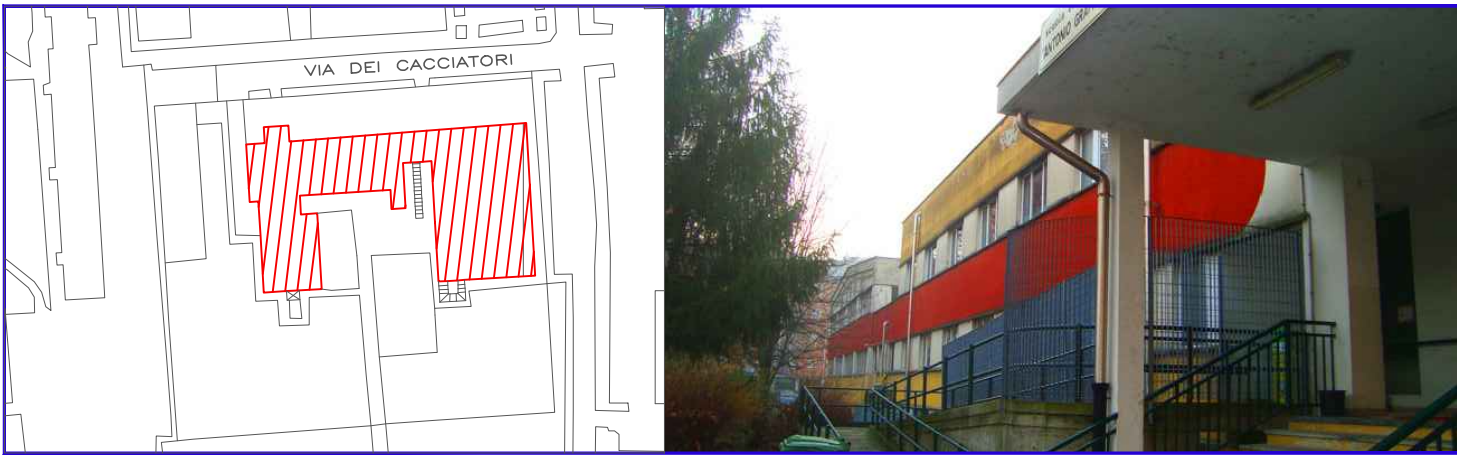


Progettisti :
FABRICATRE
studio associato architettura e ingegneria
arch. Maurizio Testa
arch. Stefania Zitti
ing. Fabio Oliari
via G. Regaldi, 3 10154 Torino t/f 011.885337 info@fabricatre.it

Il Responsabile del Procedimento :
Ing. Luigi Amendolara
(Responsabile P.O.)


PROGETTO ESECUTIVO

PARTICOLARI COSTRUTTIVI				scala 1:5
BALAUSTR ATRIBUNA				
REV	MODIFICHE	DATA	DATA ultimo aggiornamento	08_PE.AR.PRT.03
0	EMISSIONE	marzo 2017		
1	REVISIONE	aprile 2018		
file	08_PE.AR.PRT.03.dwg			

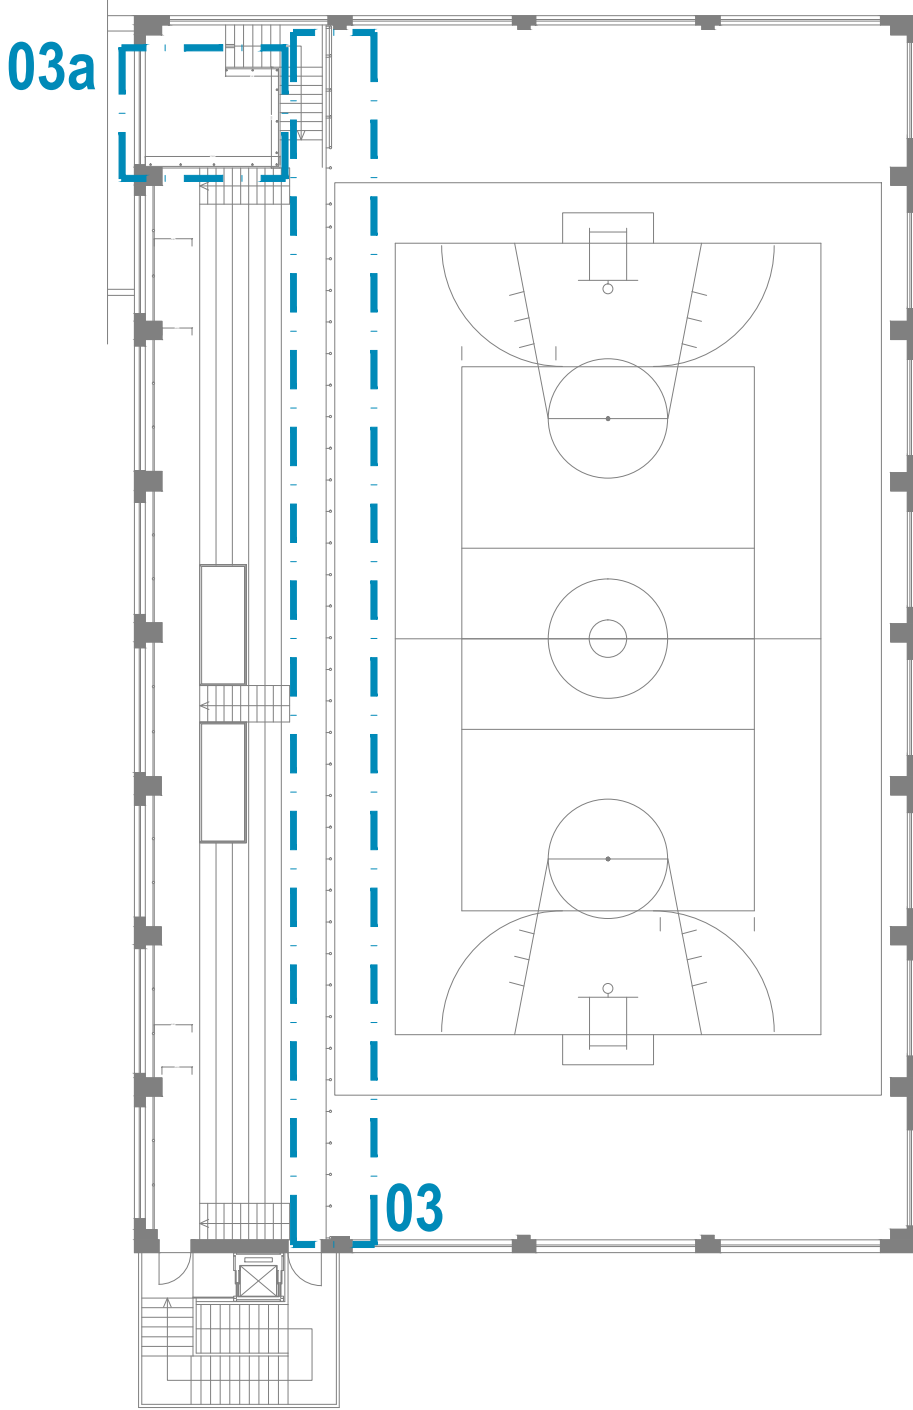


3 BALAUSTR ATRIBUNA

PIANTA

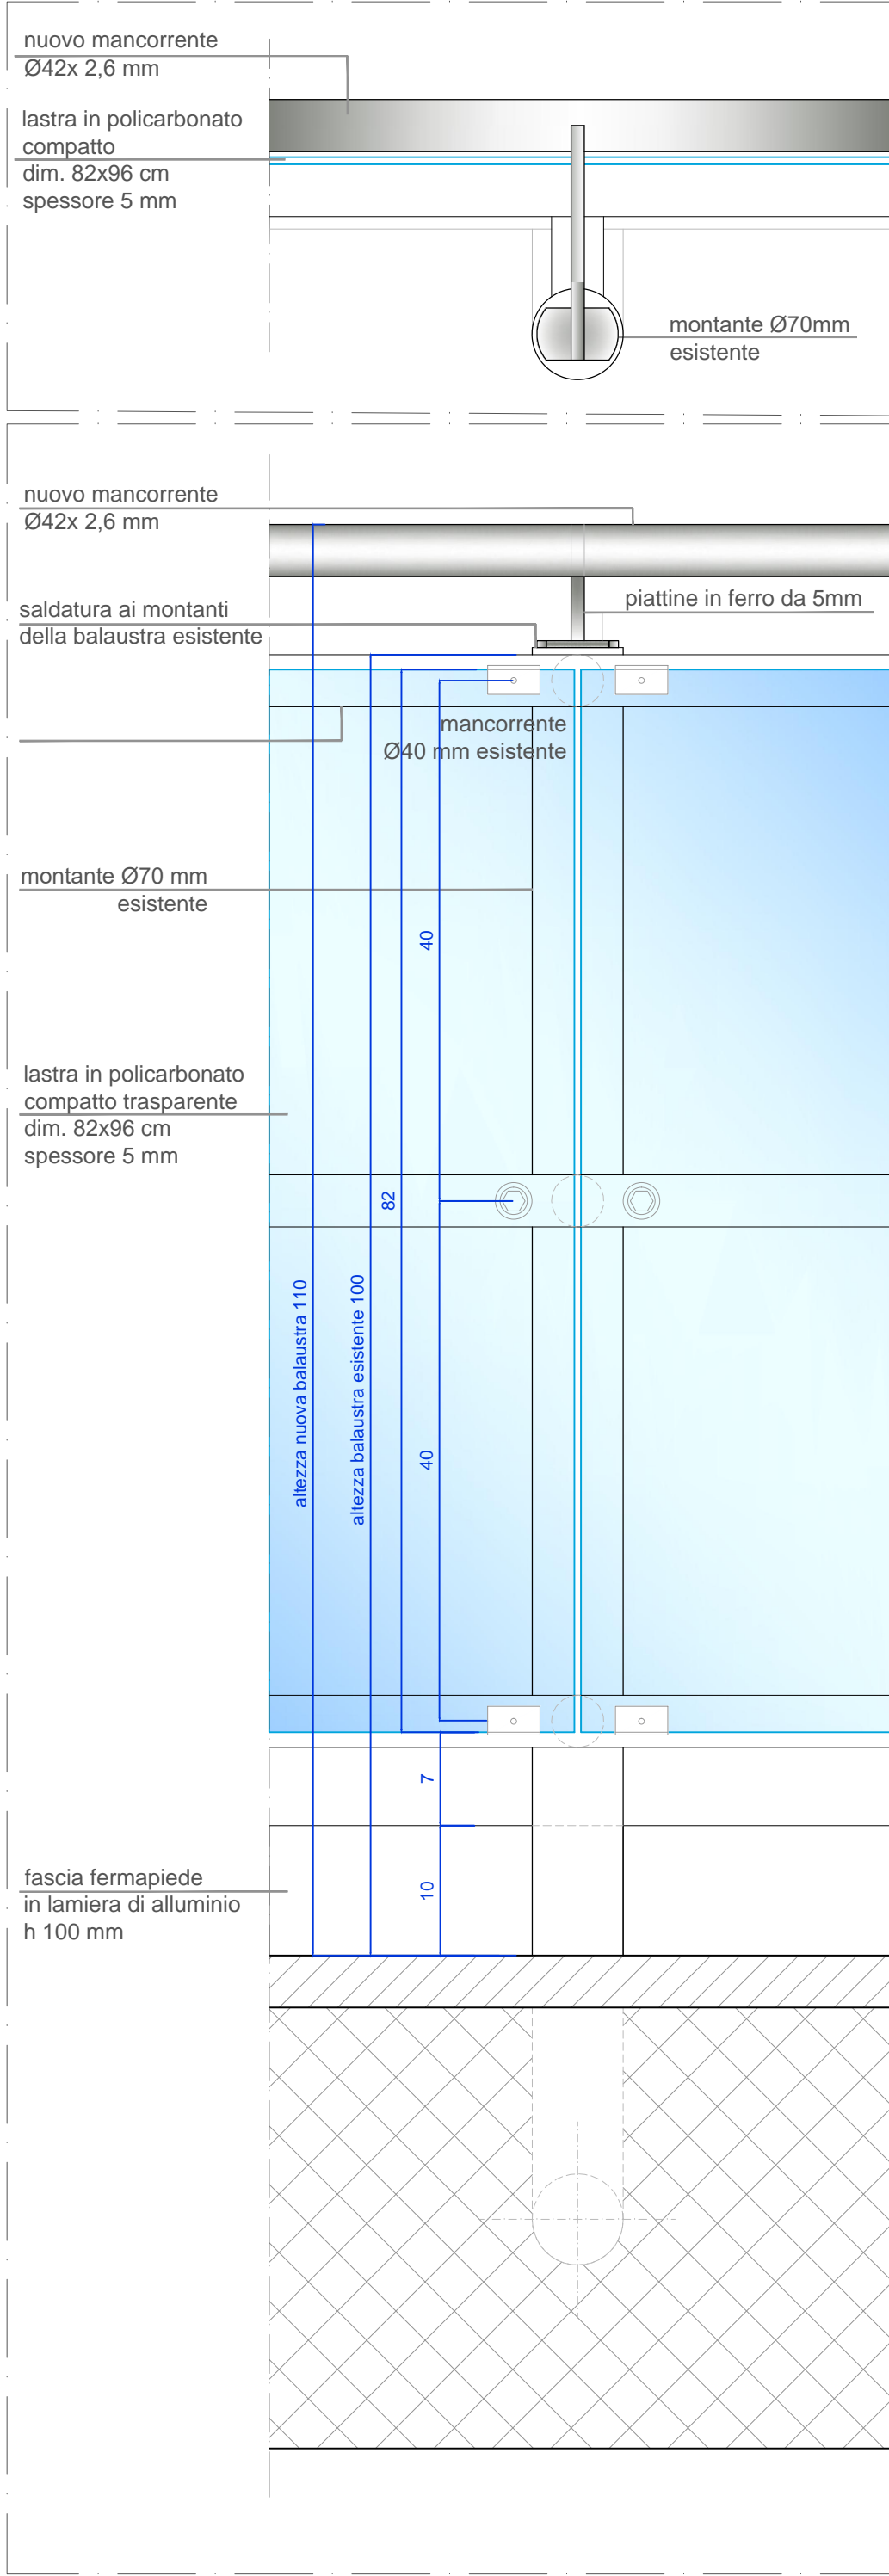


PROSPETTO verso gradinate

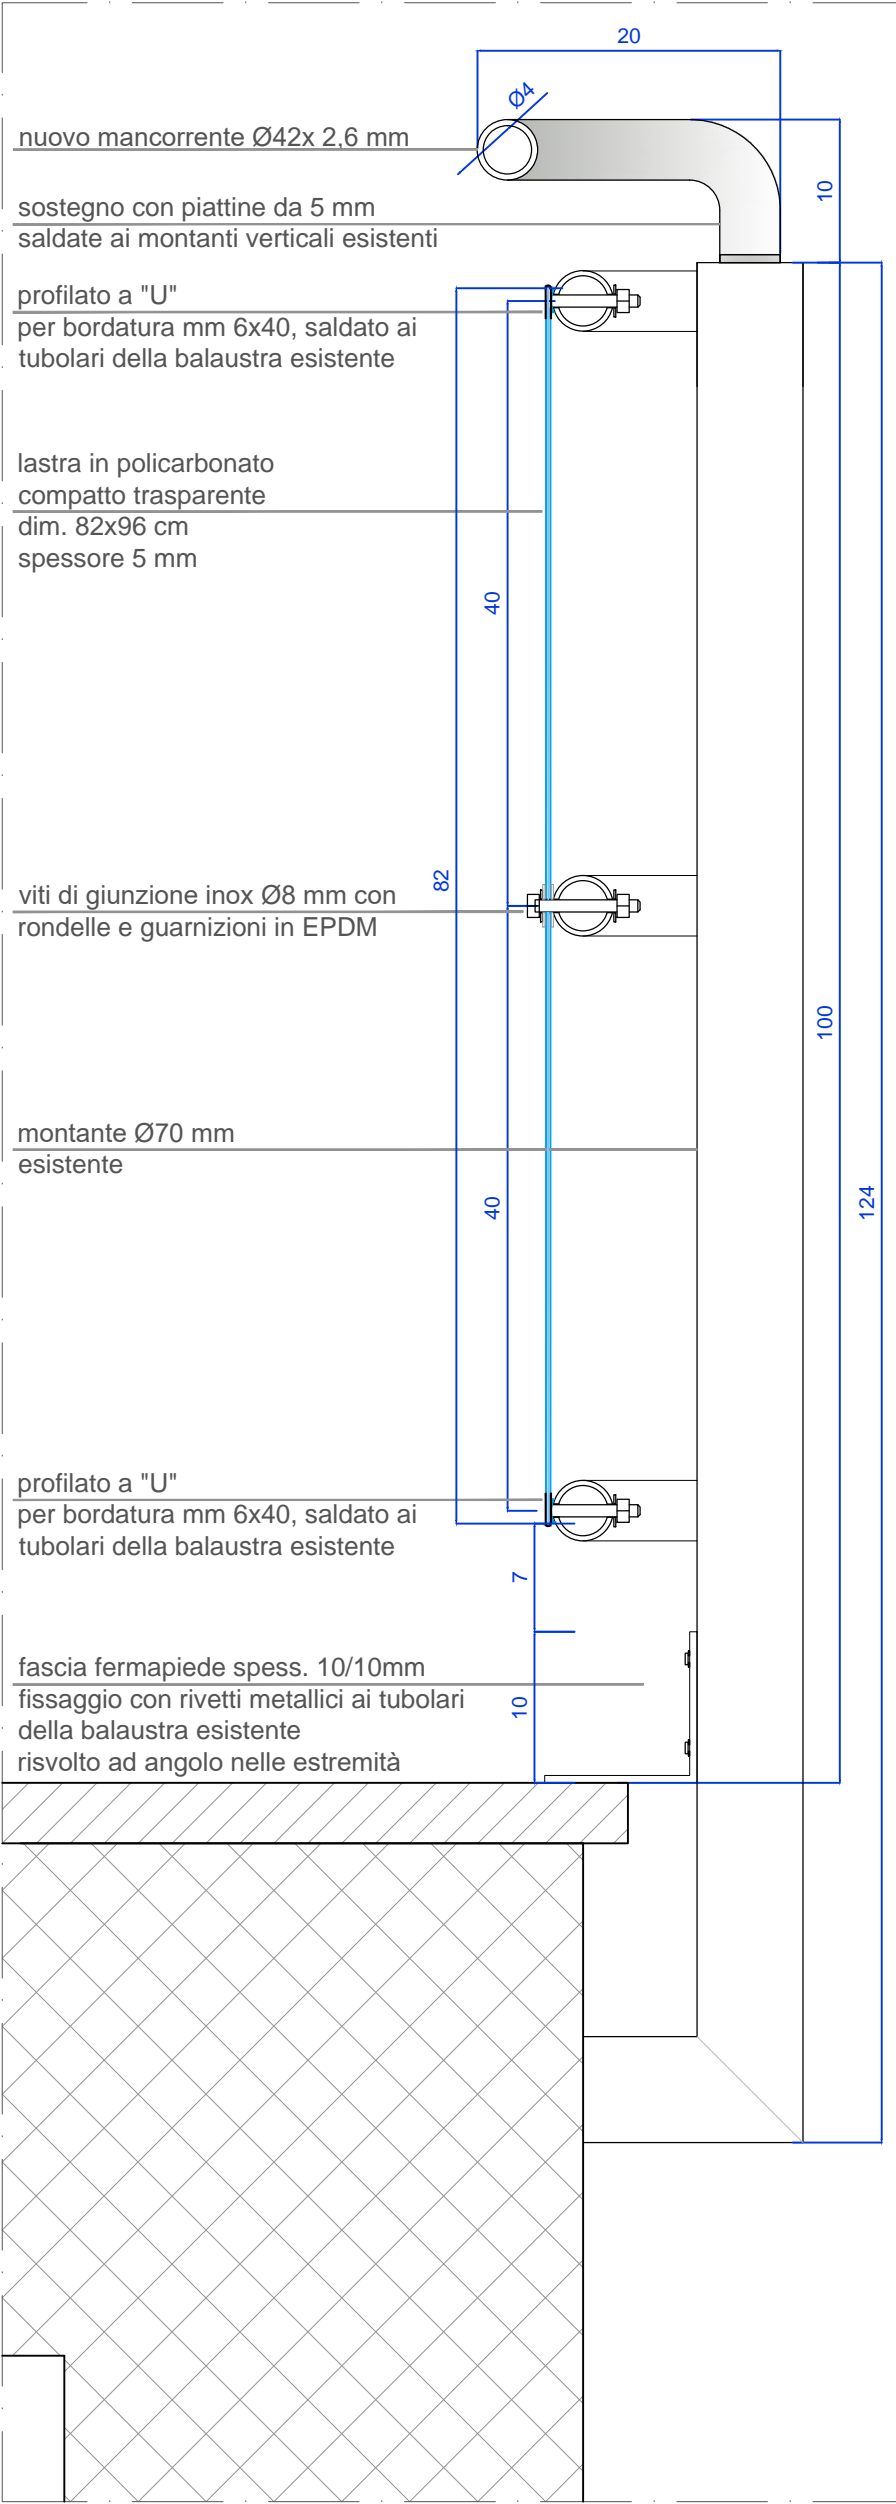

SEZIONE

3a BALAUSTR A SCAL ATRIBUNA

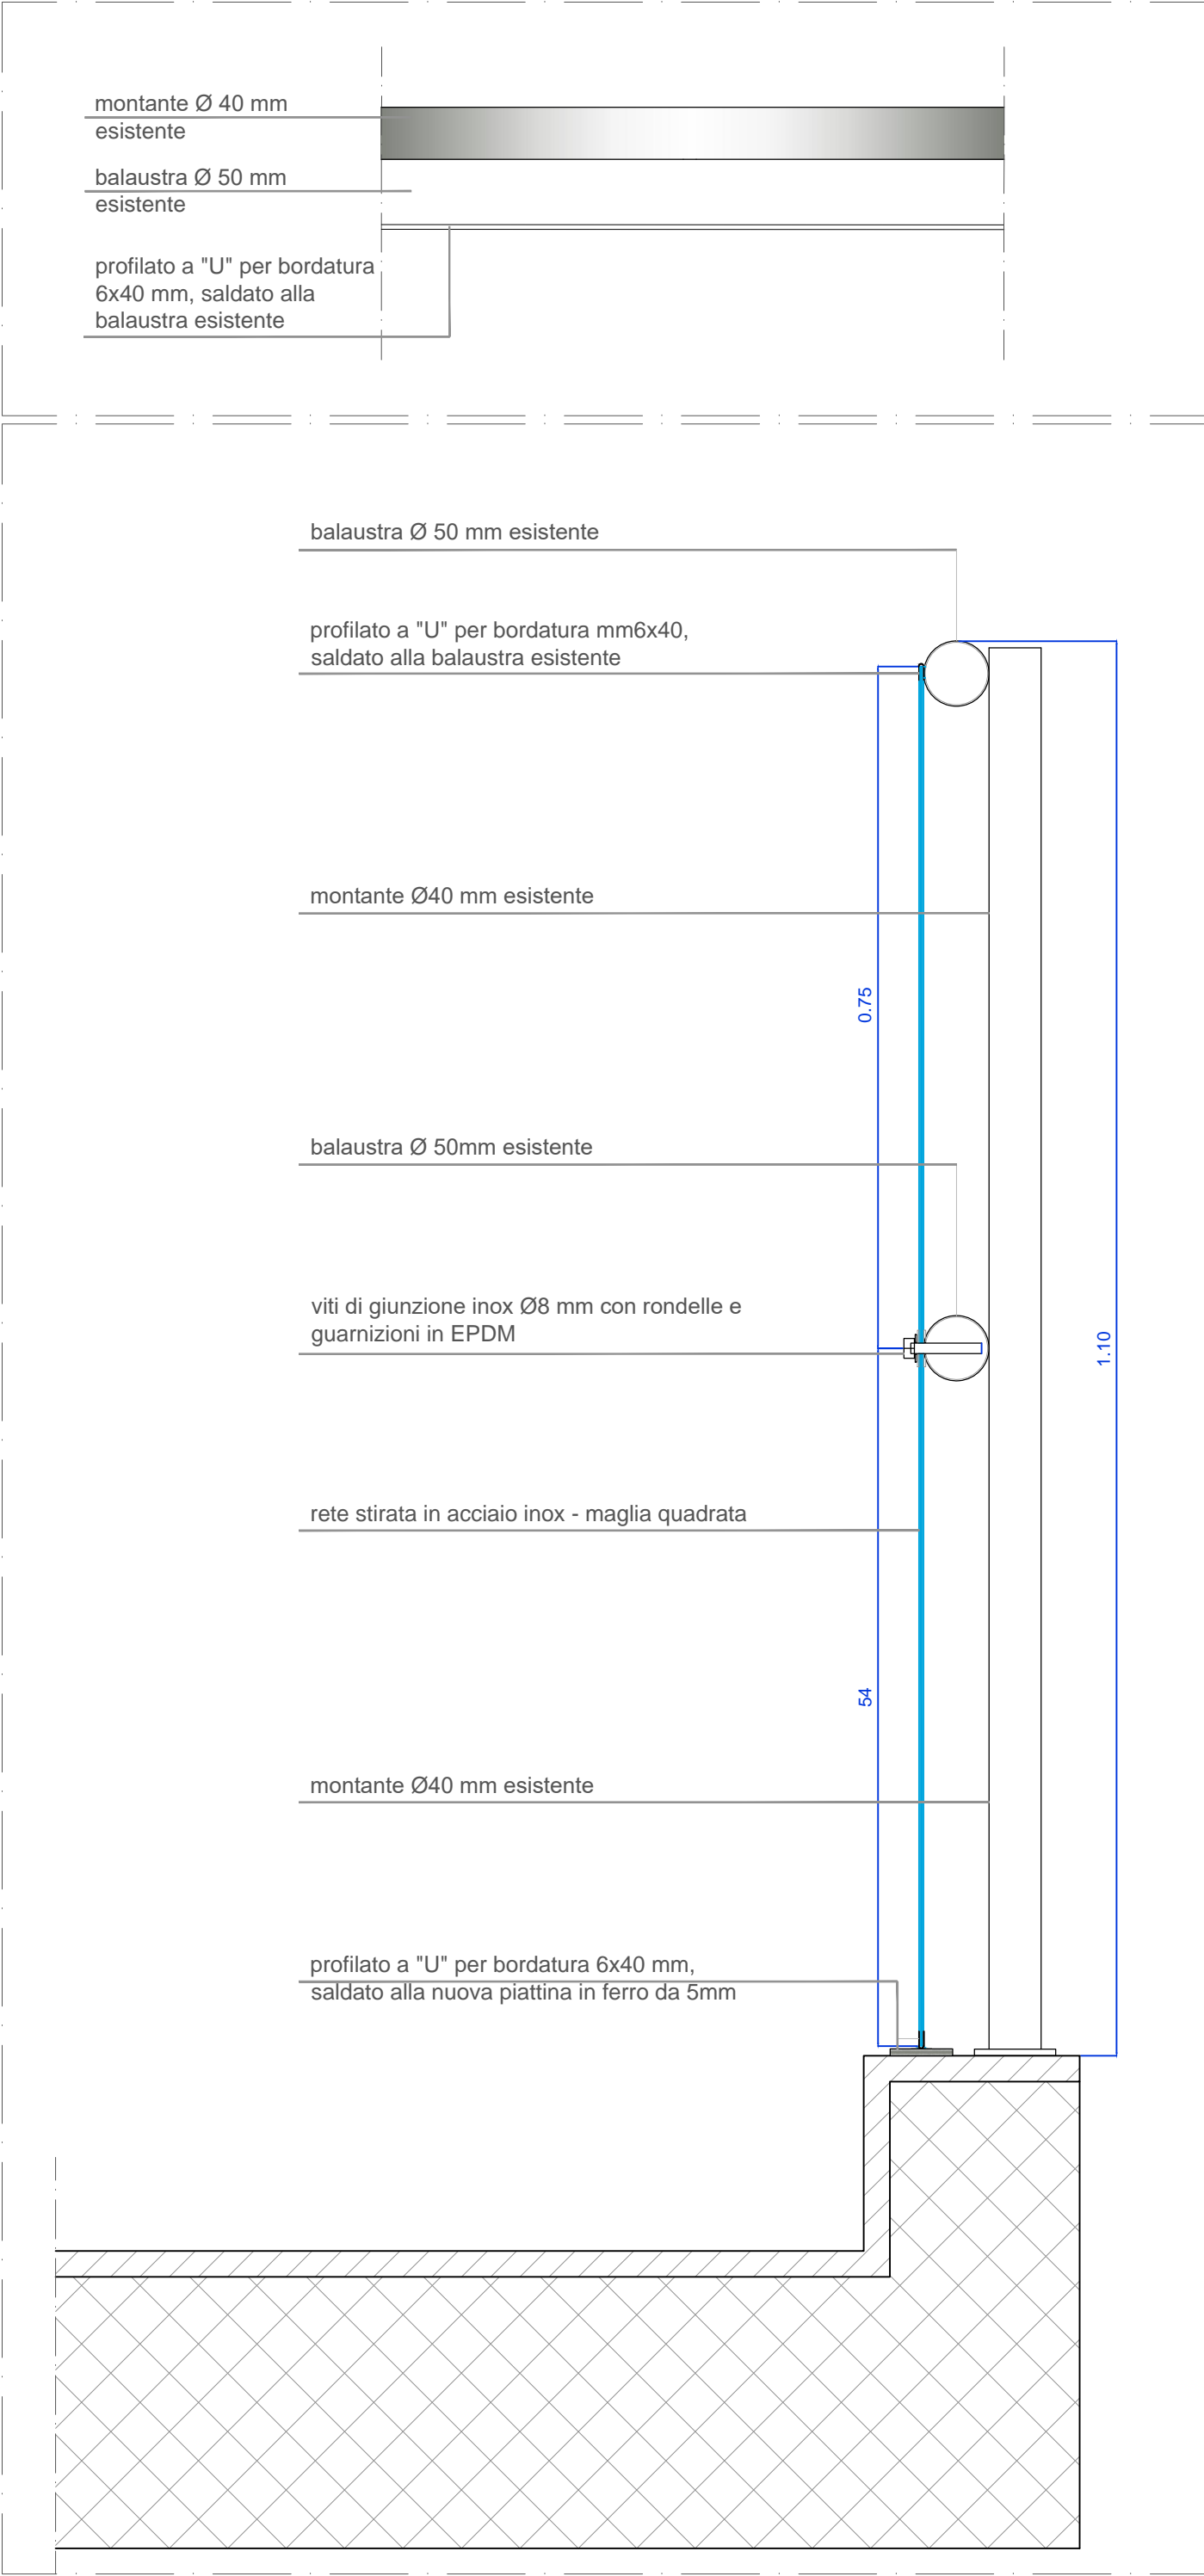

SEZIONE