




COMUNE DI NICHELINO

CITTA' METROPOLITANA DI TORINO

79

INTERVENTO DI MANUTENZIONE STRAORDINARIA SUL PATRIMONIO IMMOBILIARE COMUNALE - EDILIZIA SCOLASTICA II LOTTO

Scuola Primaria "A. Gramsci" - via Cacciatori, 21/12
COD. ED. 08

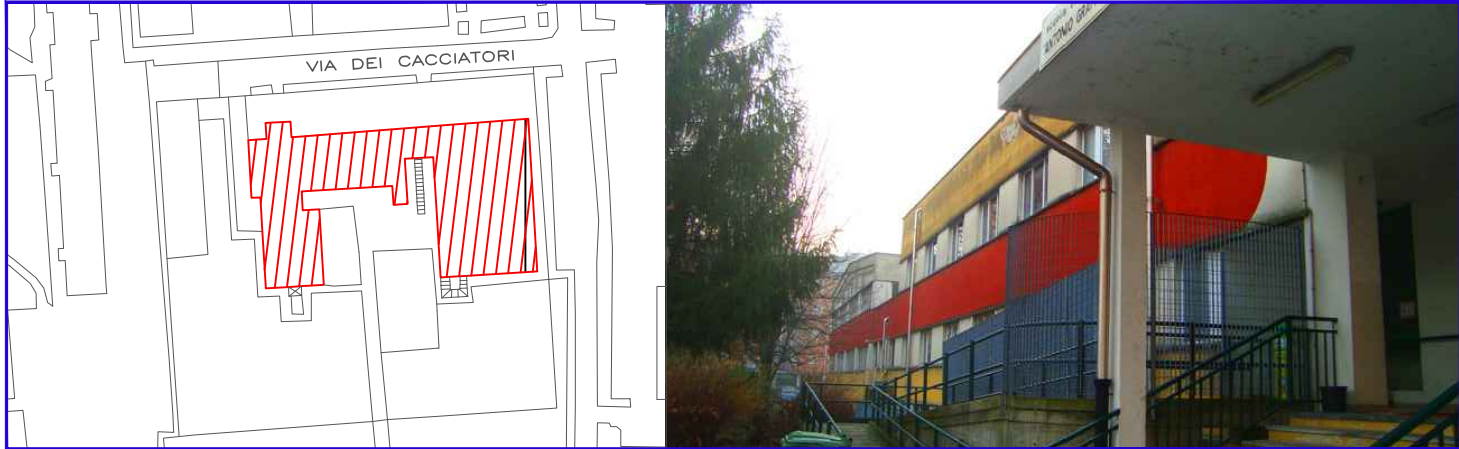

Progettisti :

FABRICATRE
studio associato architettura e ingegneria

arch. Maurizio Testa
arch. Stefania Zitti
ing. Fabio Oliari

via G. Regaldi, 3 10154 Torino t/f 011.885337 info@fabricatre.it

Il Responsabile del Procedimento :

Ing. Luigi Amendolara
(Responsabile P.O.)

PROGETTO ESECUTIVO

ADEGUAMENTO IMPIANTO ELETTRICO

SCHEMA UNIFILARE

scala

-

REV	MODIFICHE	DATA	DATA ultimo aggiornamento	08_PE.IE.SCM.01
0	EMISSIONE	marzo 2017		
1	REVISIONE	aprile 2018		
file	08_PE.IE.SCM.01.dwg			

