




COMUNE DI NICHELINO

CITTA' METROPOLITANA DI TORINO

INTERVENTO DI MANUTENZIONE STRAORDINARIA SUL PATRIMONIO IMMOBILIARE COMUNALE - EDILIZIA SCOLASTICA II LOTTO

Scuola Primaria "A. Gramsci" - via Cacciatori, 21/12
COD. ED. 08

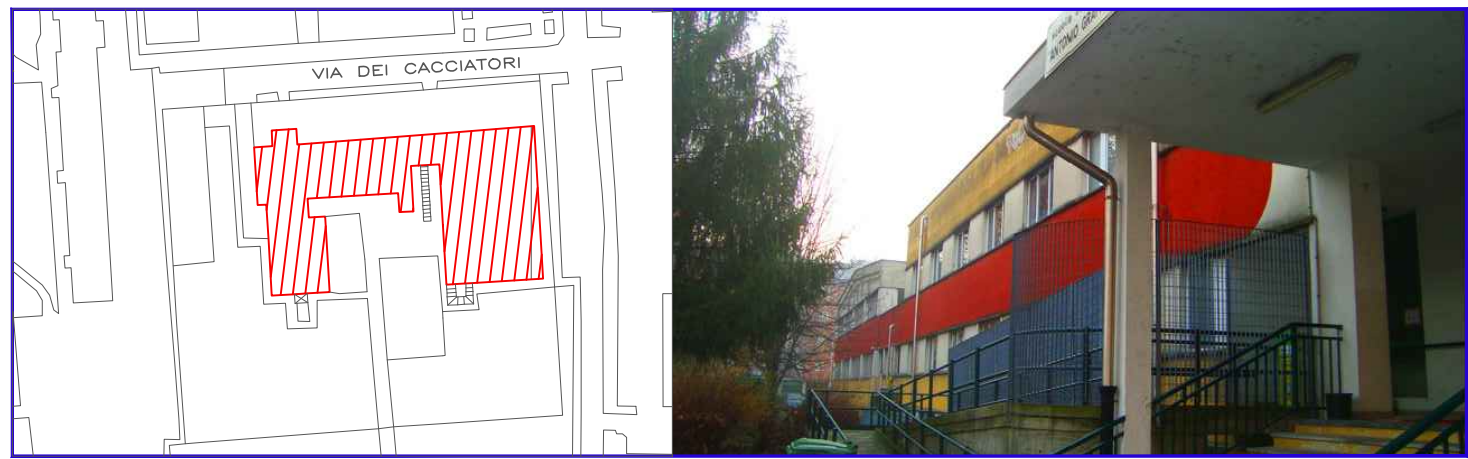

Progettisti :
FABRICATRE
studio associato architettura e ingegneria
arch. Maurizio Testa
arch. Stefania Zitti
ing. Fabio Oliari

via G. Regaldi, 3 10154 Torino t/f 011.885337 info@fabricatre.it

Il Responsabile del Procedimento :
Ing. Luigi Amendolara
(Responsabile P.O.)

PROGETTO ESECUTIVO

ALLEGATO AL PSC				scala 1:200
PLANIMETRIA AREA DI INTERVENTO				
REV	MODIFICHE	DATA	DATA ultimo aggiornamento	08_PE.CS.PLM.01
0	EMISSIONE	marzo 2017		
1	REVISIONE	aprile 2018		
file	08_PE.CS.PLM.01.dwg			

LEGENDA

- FASE 1
AREA CANTIERE
- FASE 1
ACCESSO AREA CANTIERE
- FASE 1
INGRESSO LOCALI PALESTRA
- FASE 2
AREA CANTIERE
- FASE 2
ACCESSO AREA CANTIERE
- RETI DI RECINZIONE AREA DI CANTIERE
H= 200 CM
- ZONE DEPOSITO MATERIALI DI RISULTA
- ESTINTORE
- QUADRO ELETTRICO GENERALE
- DISPERSORE DI TERRA

AREE ESTERNE DI CANTIERE

