


VARIANTE PARZIALE N. 19

al PRGC vigente approvato con DGR n° 111-27050 del 30/07/1993

PROGETTO PRELIMINARE

Adozione Progetto Preliminare con D.C.C. n. 52 del 9/7/2024

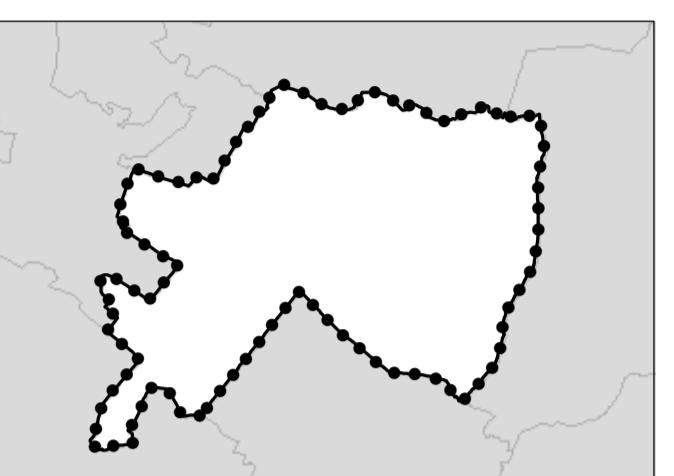

Progetto

SMA
PROGETTI

Il Sindaco
Il Segretario Comunale
Il Dirigente Area Pianificazione e sviluppo del territorio
Il Responsabile del Procedimento

Giampietro Tolardo
Annamaria Lorenzino
Silvia Ruata
Maurizio Poeta

Data: Giugno 2024

TITOLO ELABORATO	NUMERO ELABORATO
Ambiti di insediamento commerciale	5
Base cartografica: BDTRE	scala 1:10.000

LEGENDA

Addensamenti commerciali ai sensi dell'art. 12 della D.C.R. 191/2012

- Addensamento commerciale A1
- Addensamento commerciale A3
- Addensamento commerciale A4

Localizzazioni commerciali ai sensi della D.C.R. 191/2012

- Localizzazione commerciale L1
- Localizzazione commerciale L2

