

REGIONE PIEMONTE  
COMUNE DI NICHELINO  
Provincia di Torino

**Piano Esecutivo Convenzionato**  
**Art. 43, L.R. 5 dicembre 1977, n. 56**  
**Realizzazione di fabbricato residenziale sito in**  
**Via XXV Aprile angolo Via Torino nel**  
**Comune di Nichelino (TO)**


COMMITTENTE: INTERIMMOB s.r.l.	INDIRIZZO COMMITTENTE: corso Filippo Turati n. 23 - Torino (TO)
PROGETTISTA: ITALIANA PROGETTI STUDIO ASSOCIATO arch. SILVIO BASSO	INDIRIZZO PROGETTISTA: strada Antica di Grugliasco, 111 10095 Grugliasco (TO) tel. +39.011.544540 - fax 011.5132493

OPERE DI URBANIZZAZIONE  
planimetria di progetto- particolari costruttivi


TAVOLA		4	TRASMESSO IN DATA: 22 Novembre 2017		SCALA: 1:200 - 1:50 - 1:20		AP.
REVIS.	01	DATA 12 Febbraio 2018	NOTE		GRF	CTRL	
COMMITTENTE			PROGETTISTA				

LEGENDA	
Asfalto	Sematro esistente
Porzione di asfalto da ripristinare	Palo per illuminazione stradale esistente con diversa collocazione
Autobloccanti	Caditoie in progetto
Cordolo marciapiede in pietra	Sematro esistente con diversa collocazione
Segnaletica orizzontale	Traseme parapetonali esistenti con diversa collocazione
Chiusini esistenti   in progetto	Segnaletica verticale esistente con diversa collocazione
Caditoie esistenti	Palo per illuminazione stradale in progetto
Asfalto foncoassorbente	Palina con ordinanza comunale di spegnimento motore macchine

STATO DI PROGETTO - OPERE DI URBANIZZAZIONE

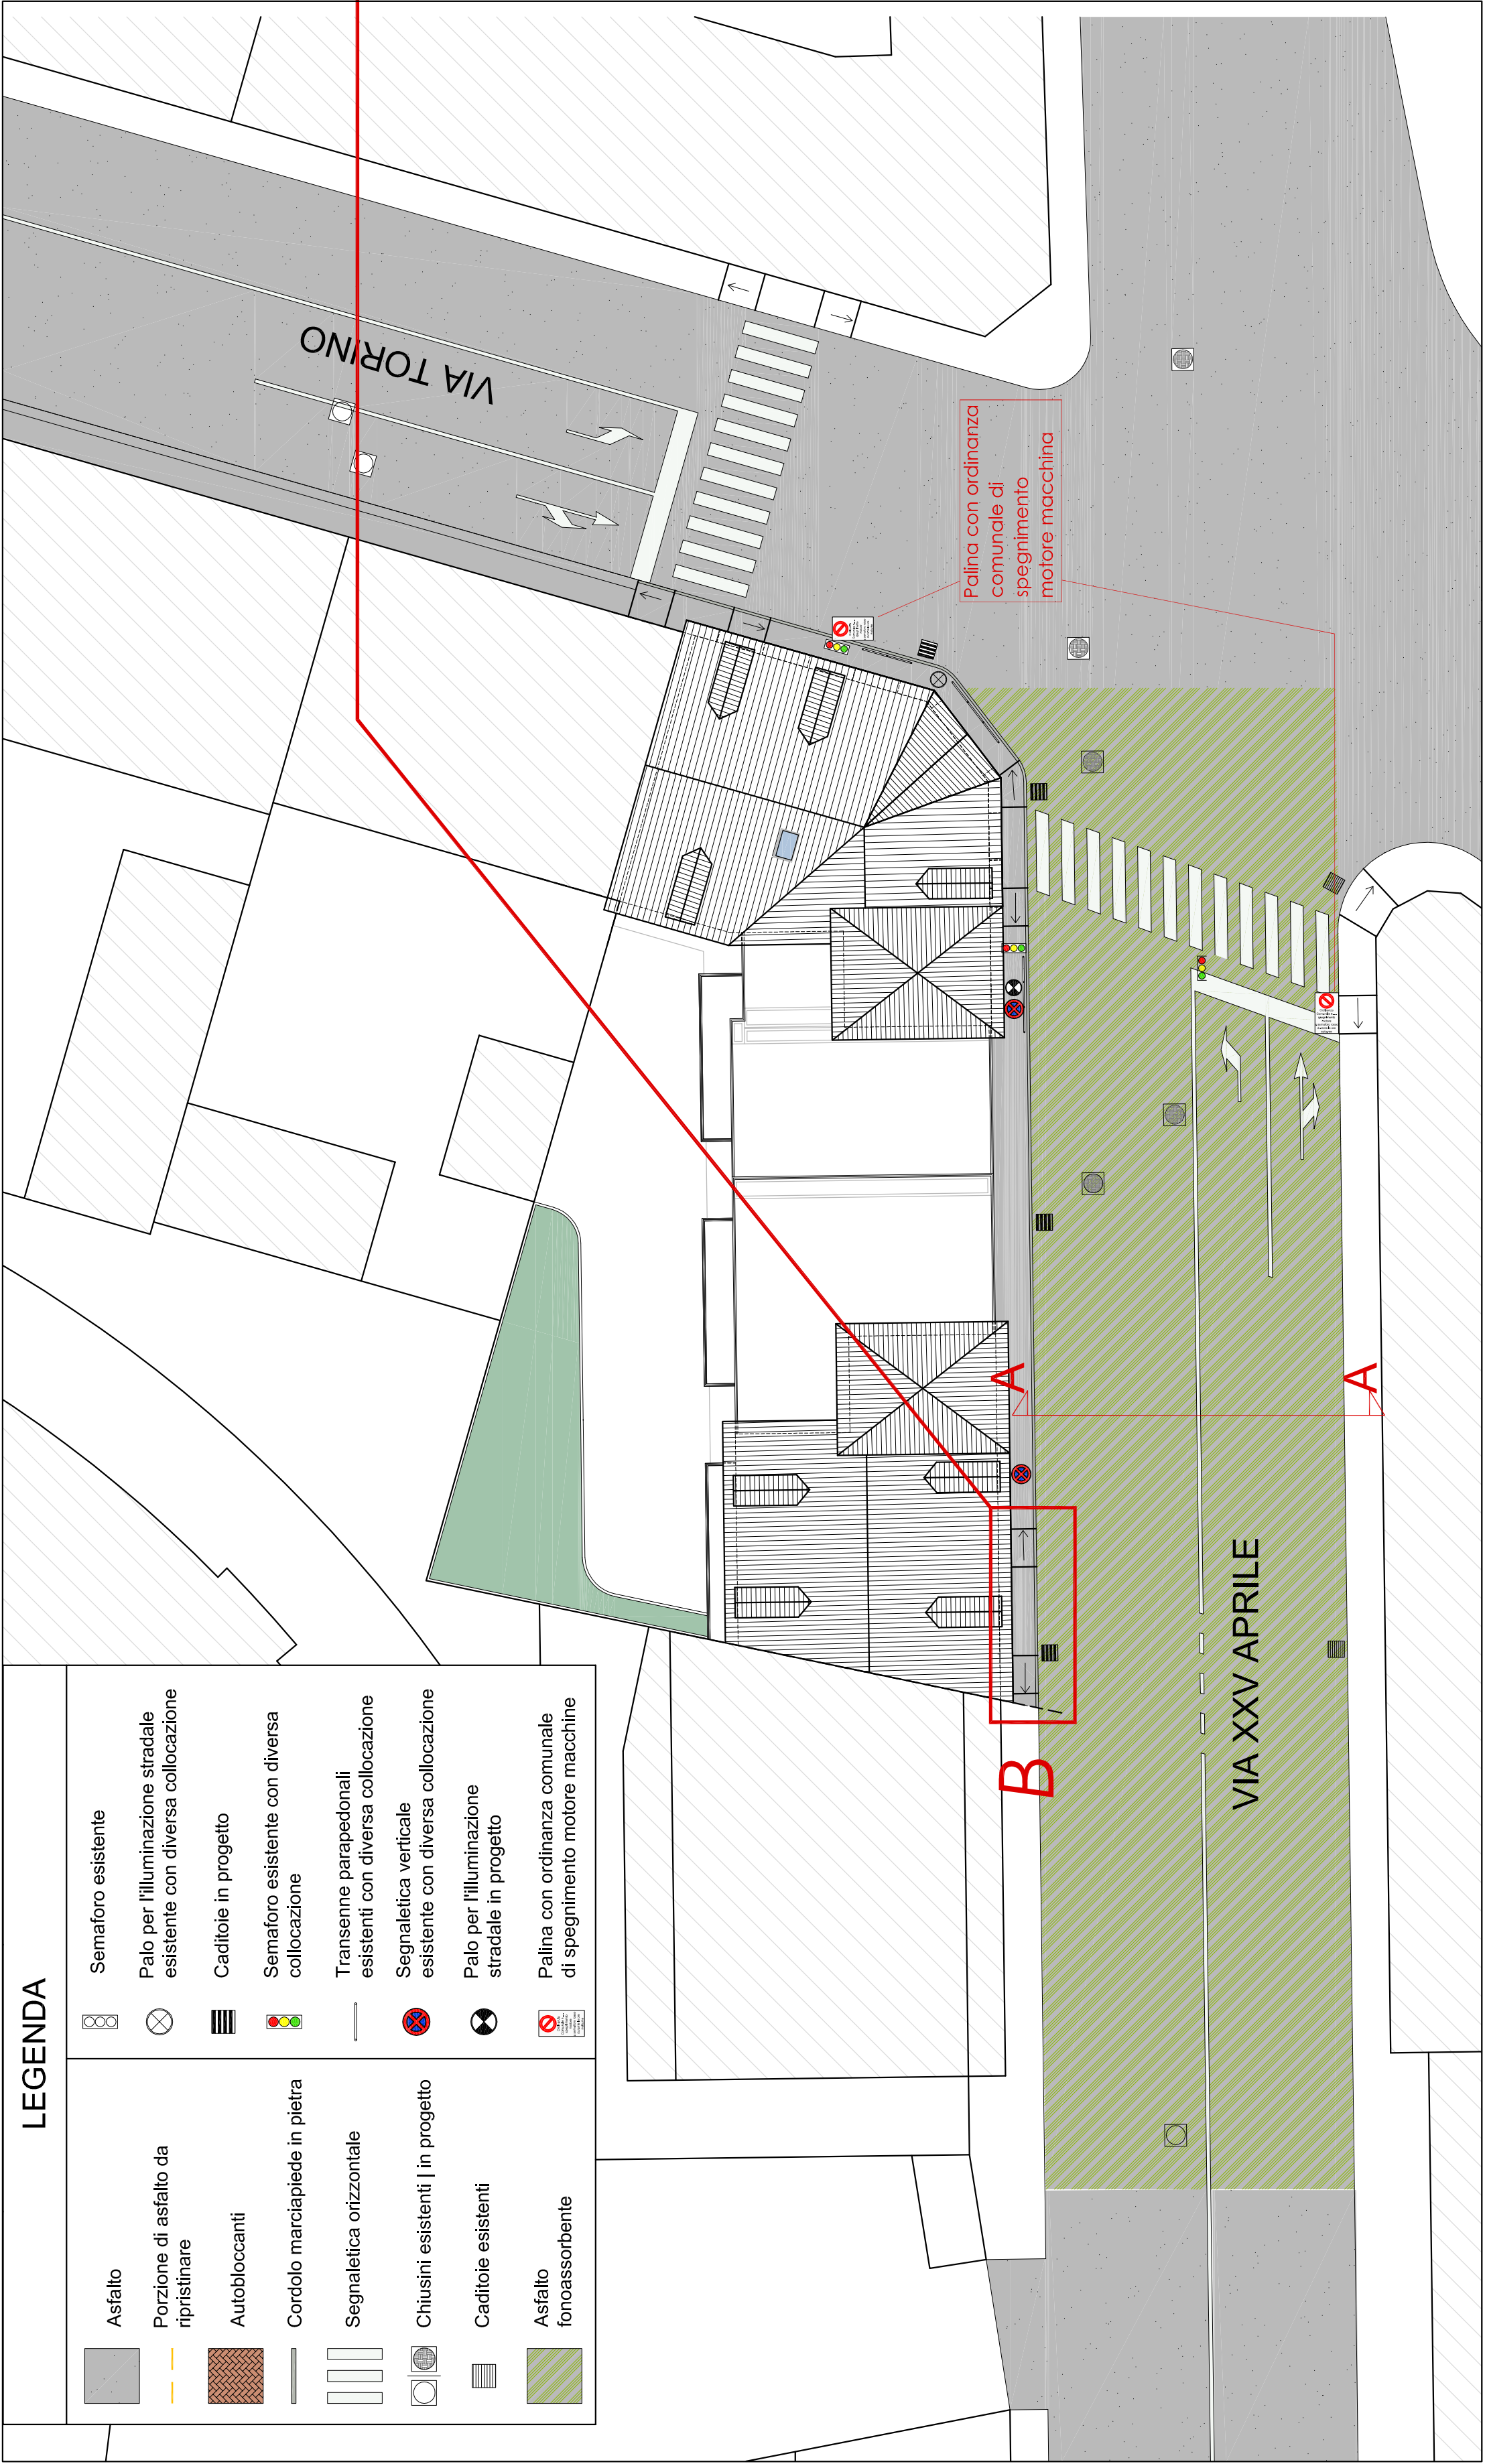


SCHEMA STRADA IN AMPLIAMENTO

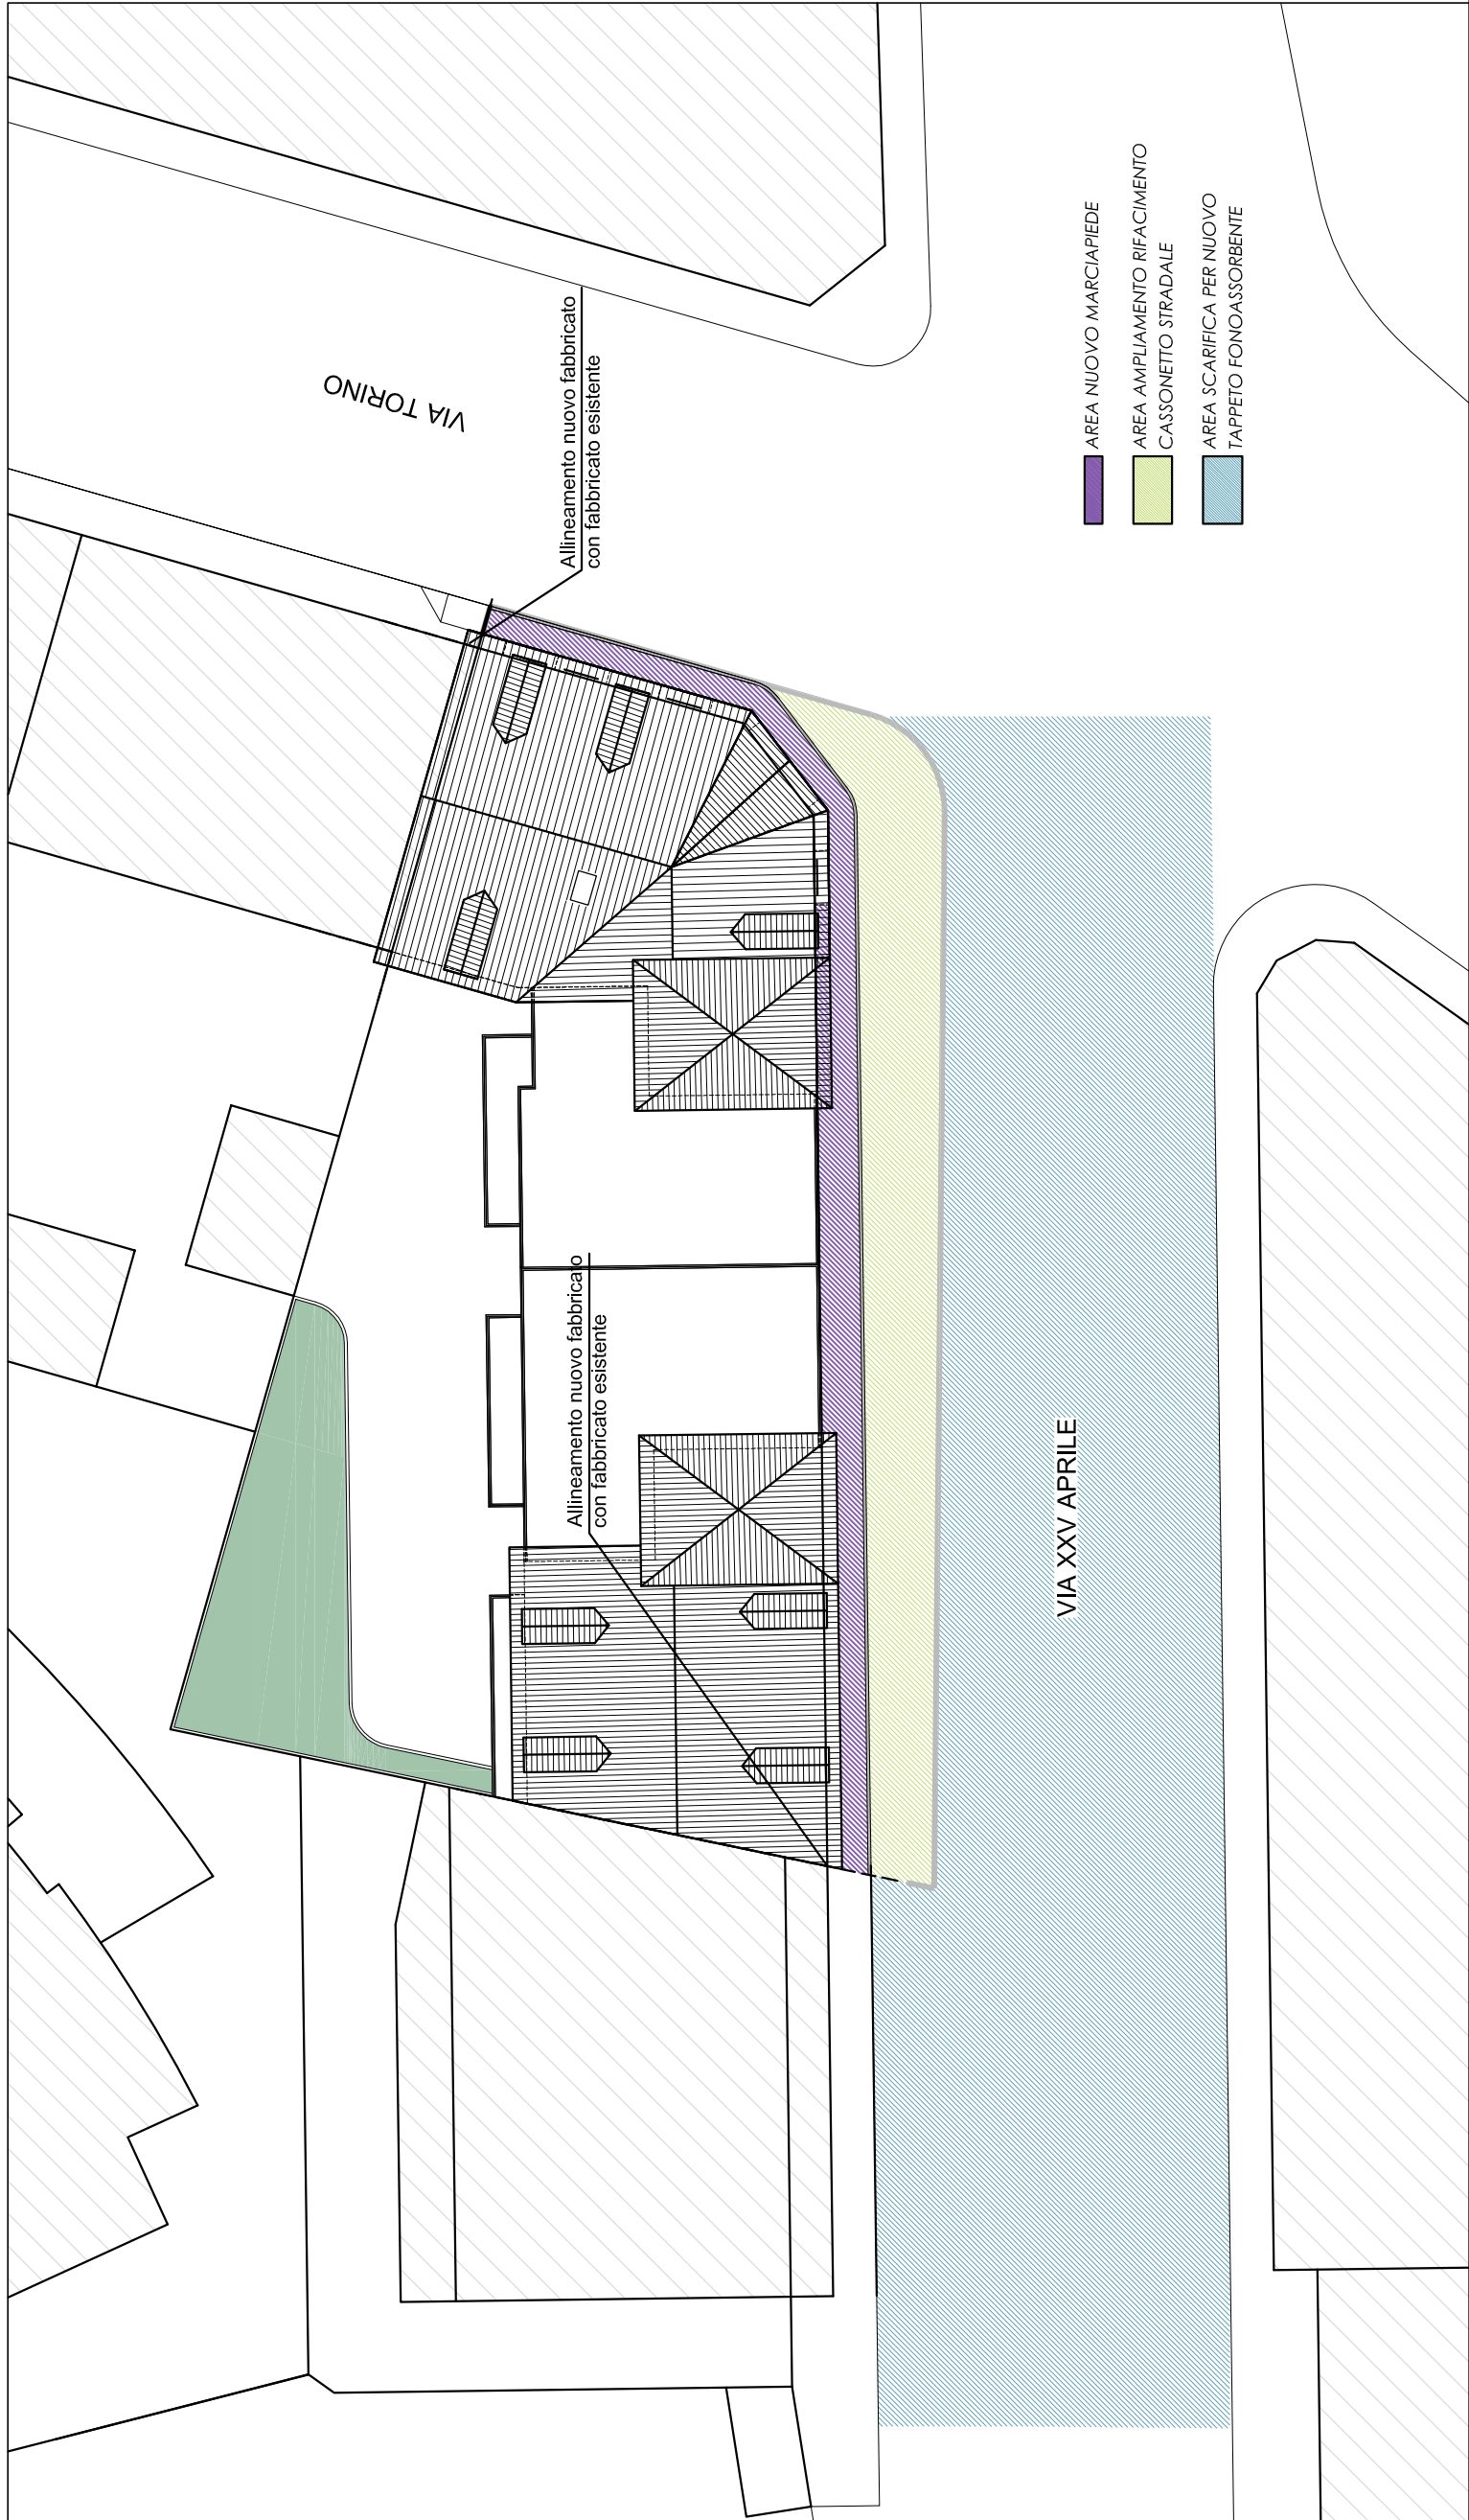


PARTICOLARE STRATIGRAFIA SEZIONE STRADALE


SEZIONE AA

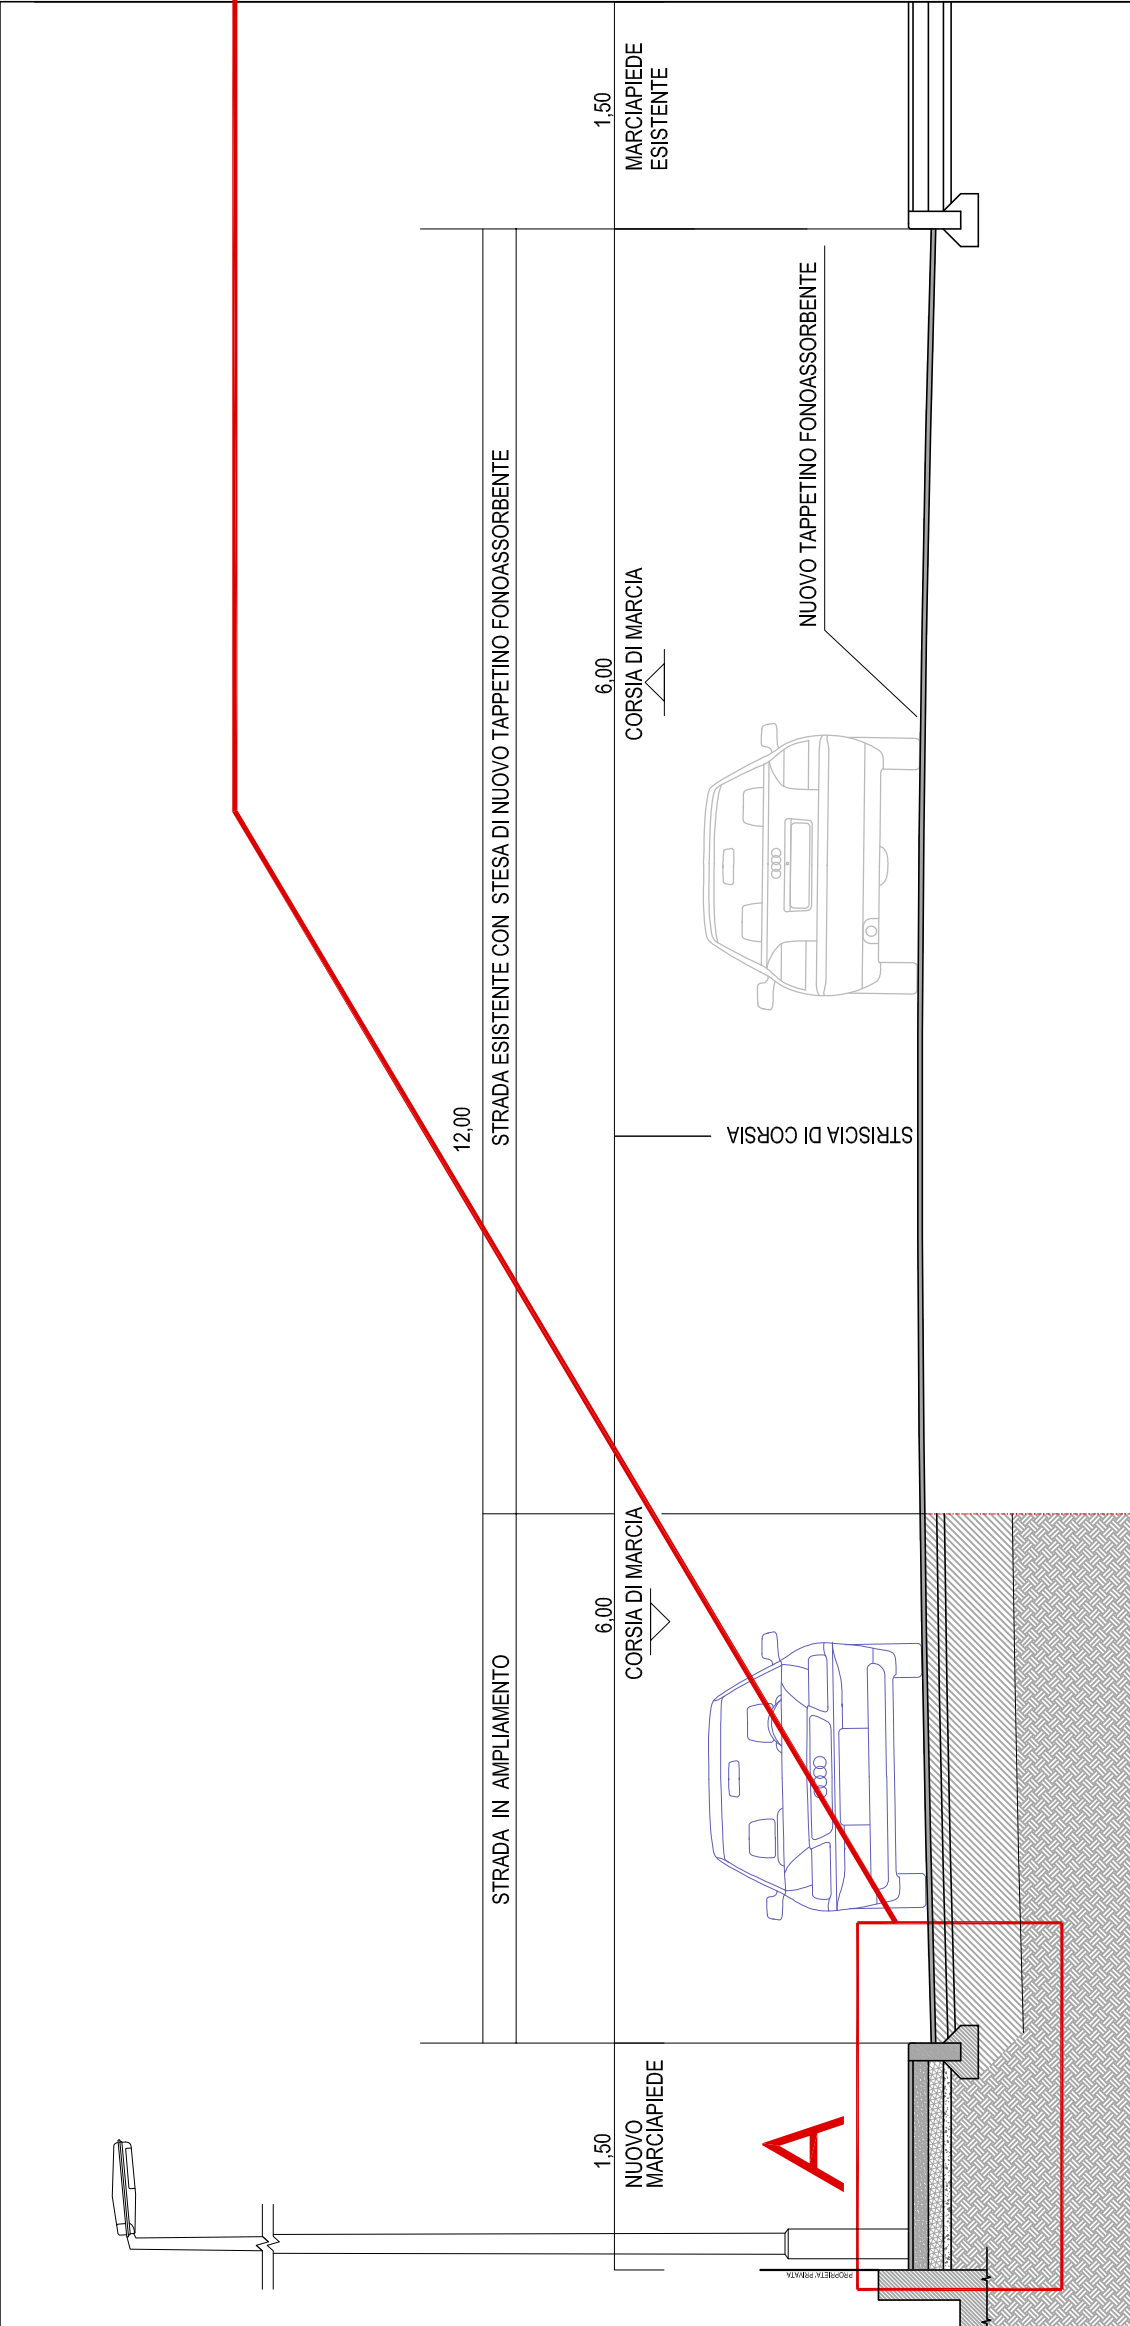


PARTICOLARE A

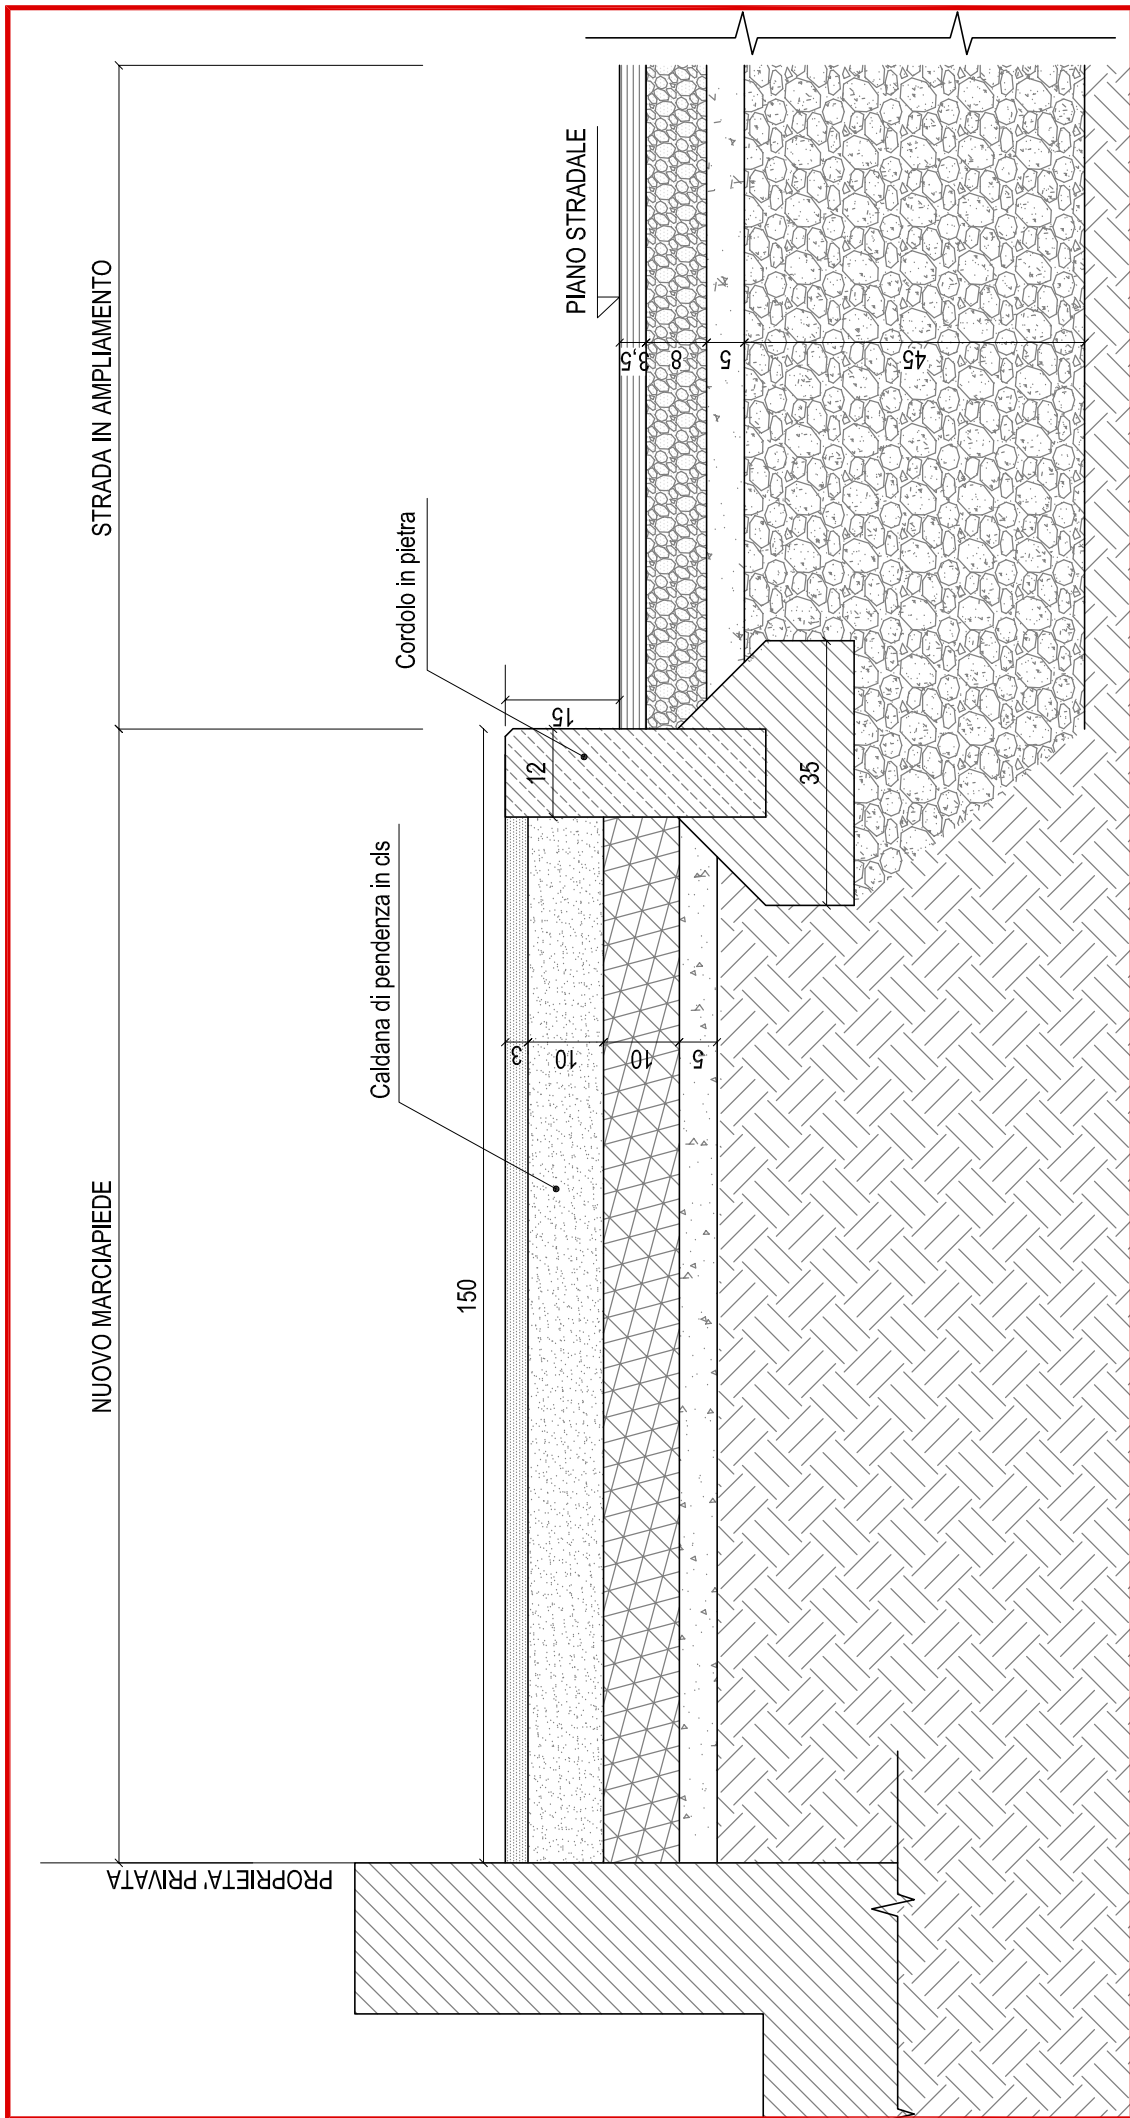

PARTICOLARE B

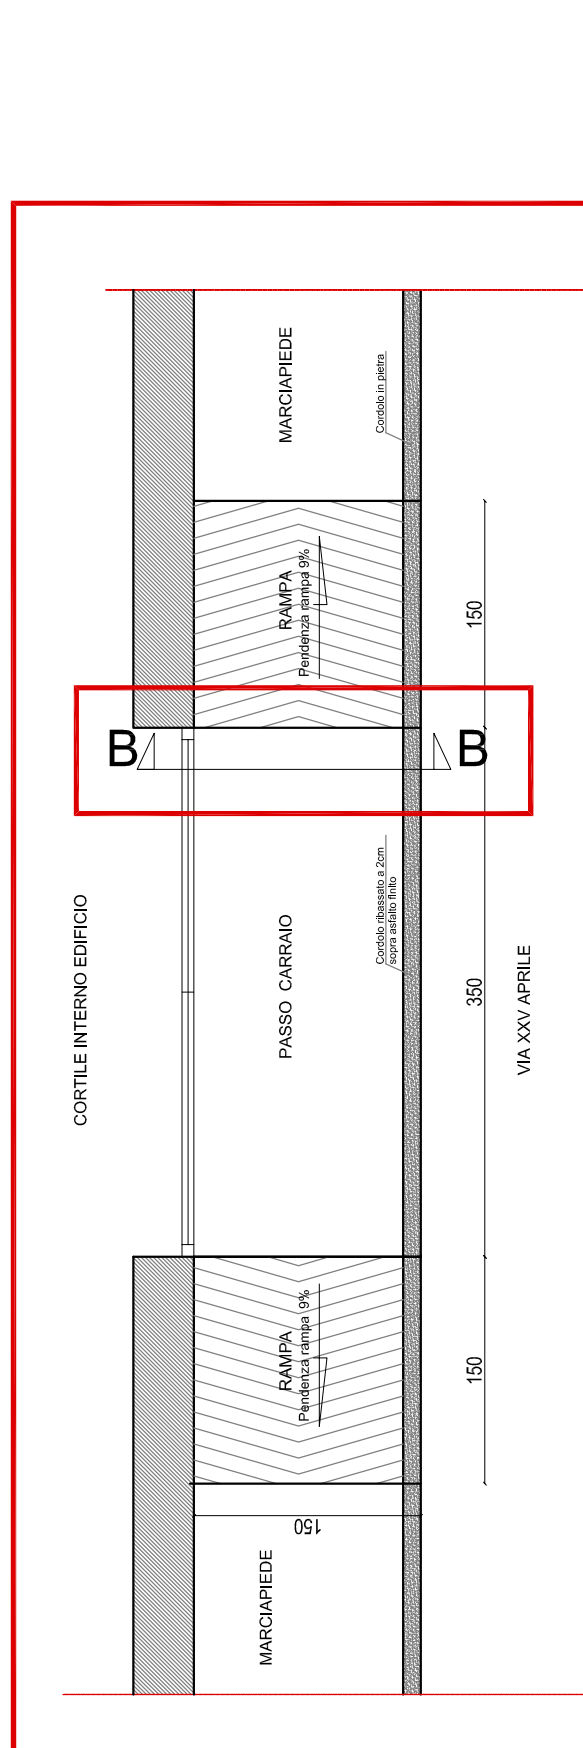

SEZIONE BB

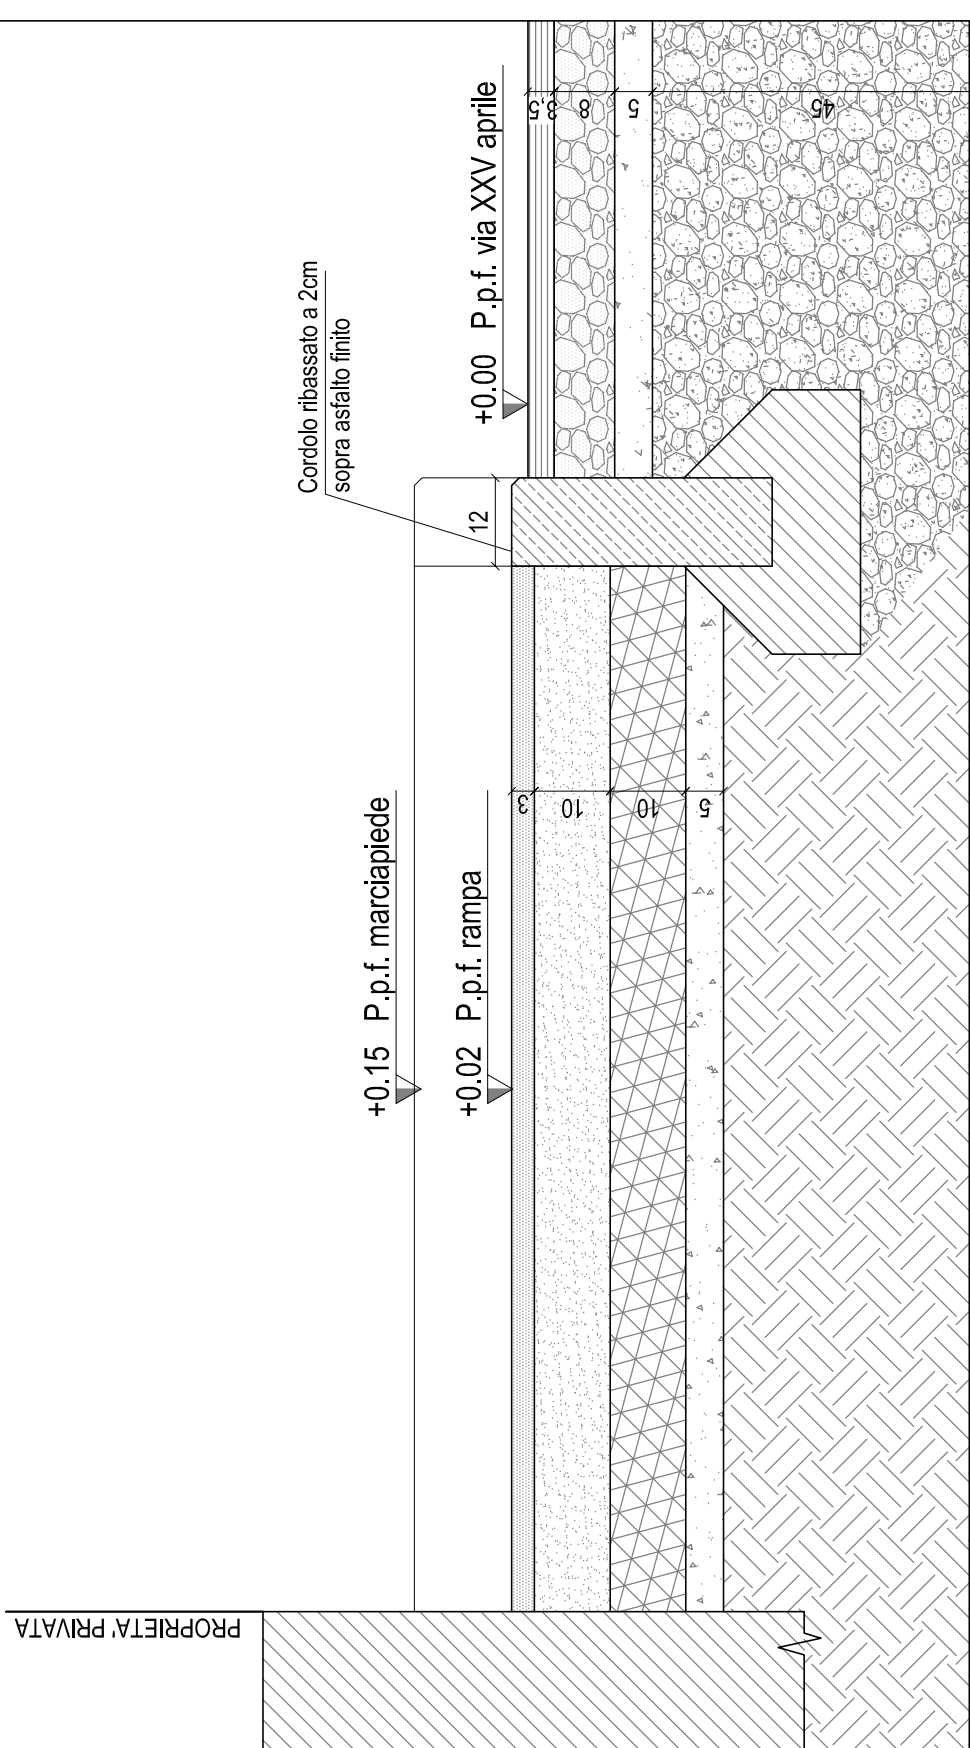

LEGENDA	
Taglio foncoassorbente	Misto granulare ridotte
Maselli autobloccanti	Tutti variant
Taglio d'asfalto	Calcestruzzo
Sabbia	Pietra
Misto granulare stabilizzato	Grassi vegetali
	Terracci d'asfalto