

REGIONE PIEMONTE

Città di Nichelino

Provincia di Torino

PIANO ESECUTIVO CONVENZIONATO n°1011

DISTRETTO DR3 - AREA n°579 - ZONA BR2a del P.R.G.C.

VIA MONCENISIO - VIA SAN FRANCESCO D'ASSISI

OPERE DI URBANIZZAZIONE
NON A SCOMPUTO E A SCOMPUTO DI ONERI
(art.8 e art. 9 della Convenzione)

PROGETTO PRELIMINARE

Integrazione a seguito lettera del Servizio Infrastrutture del Territorio prot. n°18549 del 31/05/2018 e
lettera Ufficio Urbanistica prot. n°37563 del 06/11/2018

OGGETTO:
**Opere in via Moncenisio
(art. 8 e art. 9 lettera A) della Convenzione)**

PLANIMETRIA DI PROGETTO 1:250

SEZIONI: stato di fatto e progetto

PARTICOLARI COSTRUTTIVI
E PROFILO FOGNARIO

TAVOLA
1urb

Data:

Scala:

Rif:

I Concessionari:

Elena BAUDUCCO

Luca BAUDUCCO

STUDIORINALDIS

SOLUZIONI PER L'INGEGNERIA


EDILIZIA - URBANISTICA - STRUTTURE

Via XXV Aprile, 20 - Nichelino (TO)
Tel./Fax 011 606 32 59
E-mail: studiornaldis@libero.it


Il Progettista:
Ing. Carmelo RINALDIS

Elaborazioni grafiche: Y.AURIZZI s.r.l.
Via XXV Aprile, 20 - Nichelino (TO)


PEC - Via Moncenisio - via San Francesco d'Assisi

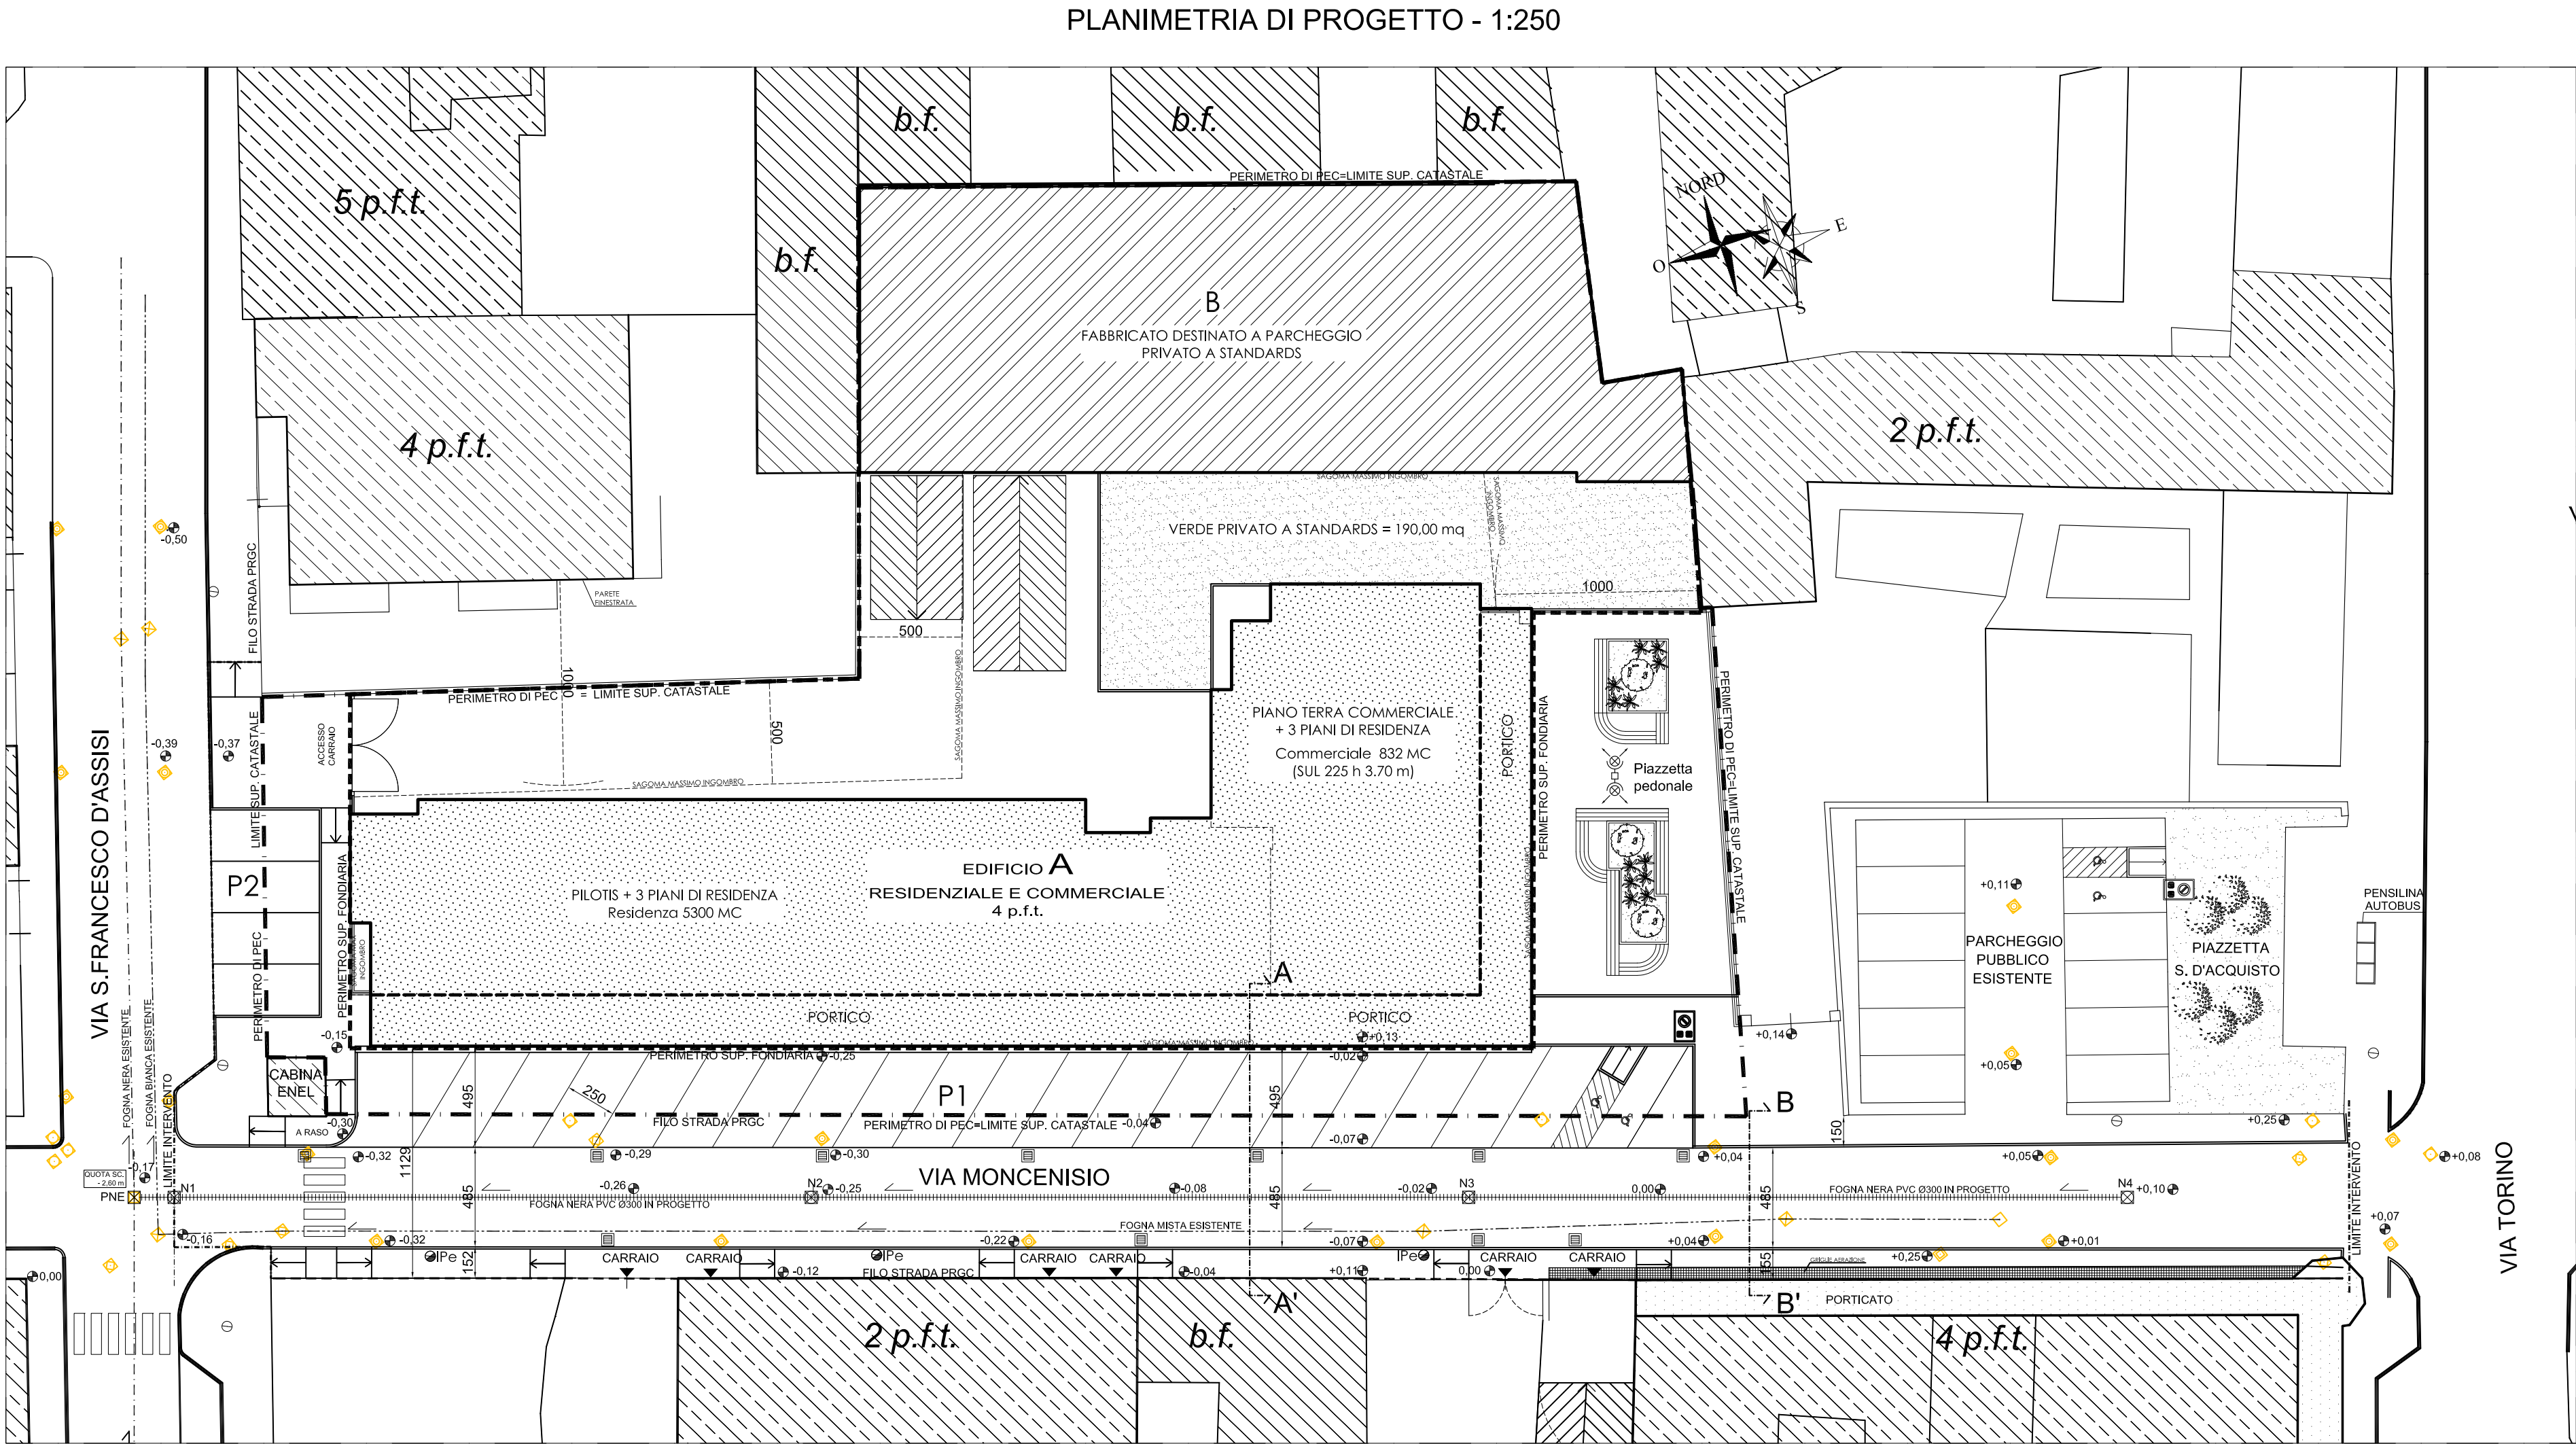

PARTICOLARI COSTRUTTIVI

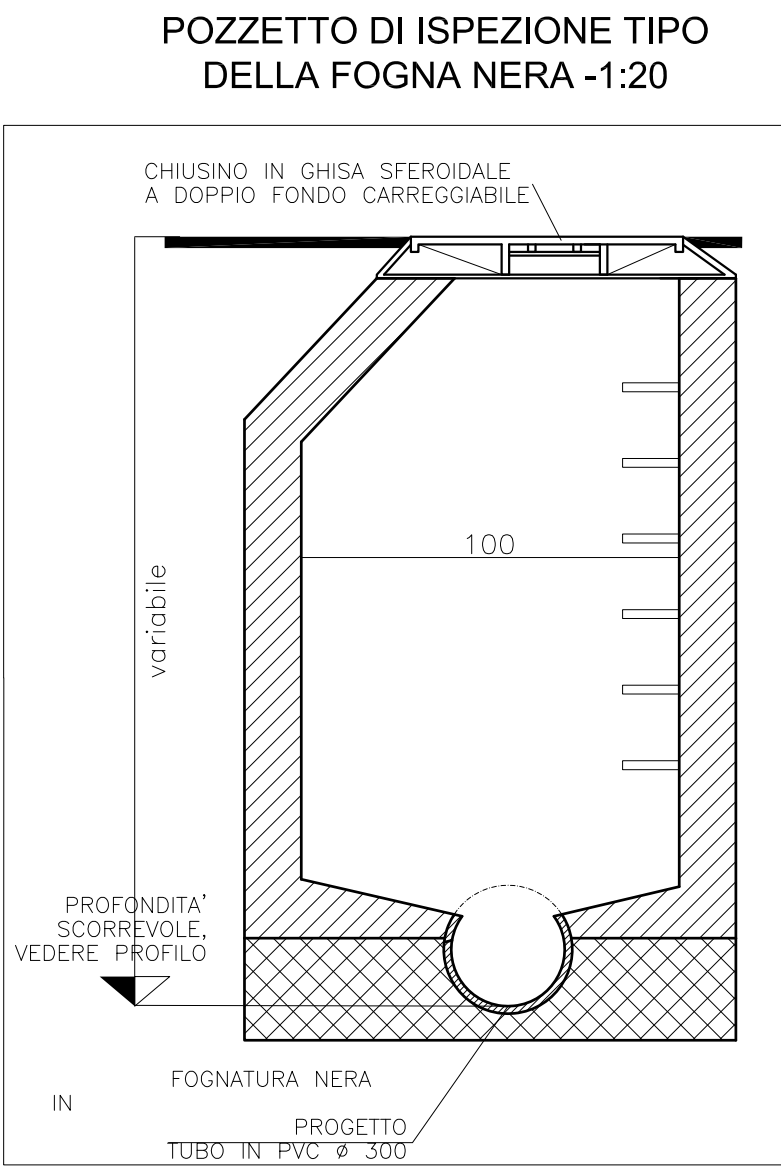


CADITOIA STRADALE 1:20

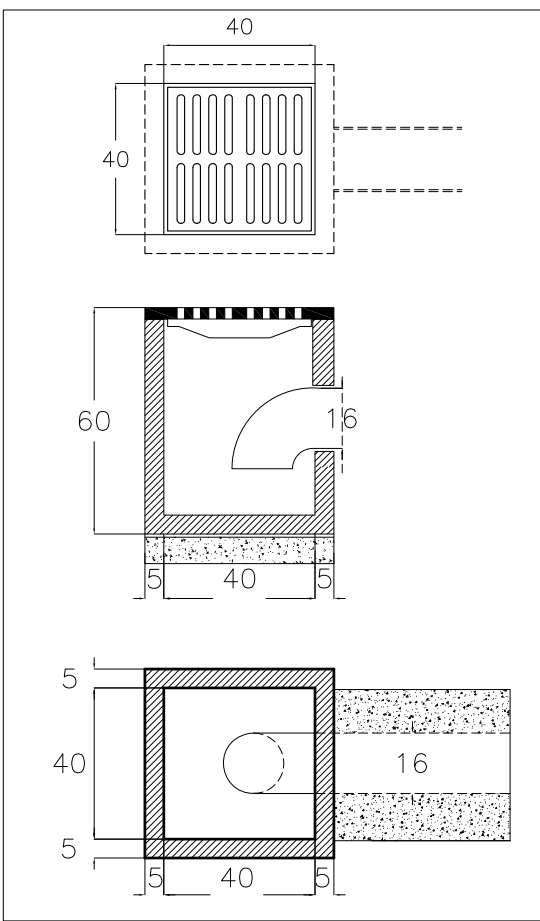


LEGENDA

- Perimetro di PEC
- Edifici residenziali presenti nell'intorno e numero dei piani
- Cabina ENEL esistente e mantenuta
- Edificio in progetto residenziale-commerciale di PEC
- Caditoie in progetto
- Fogna mista esistente in via Moncenisio
- Fogna nera esistente in via S. F. D'Assisi
- Fogna nera in pvc Ø300 in progetto
- Pozzetti di ispezione fogna nera in progetto


SEZIONE A-A' scala 1:100
STATO DI FATTO

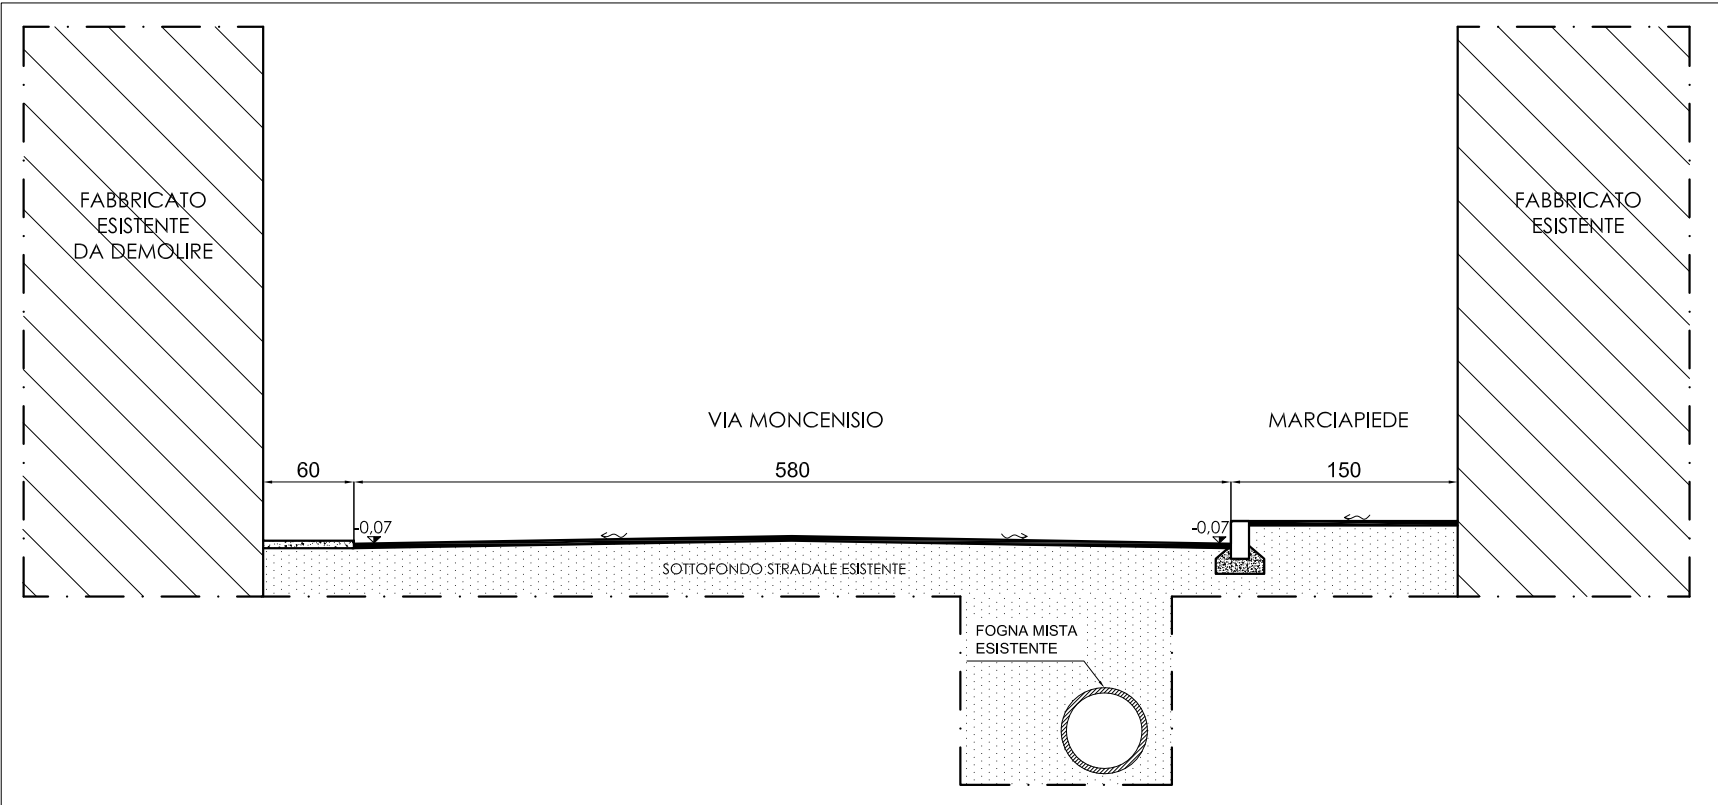


SEZIONE B-B' scala 1:100
STATO DI FATTO

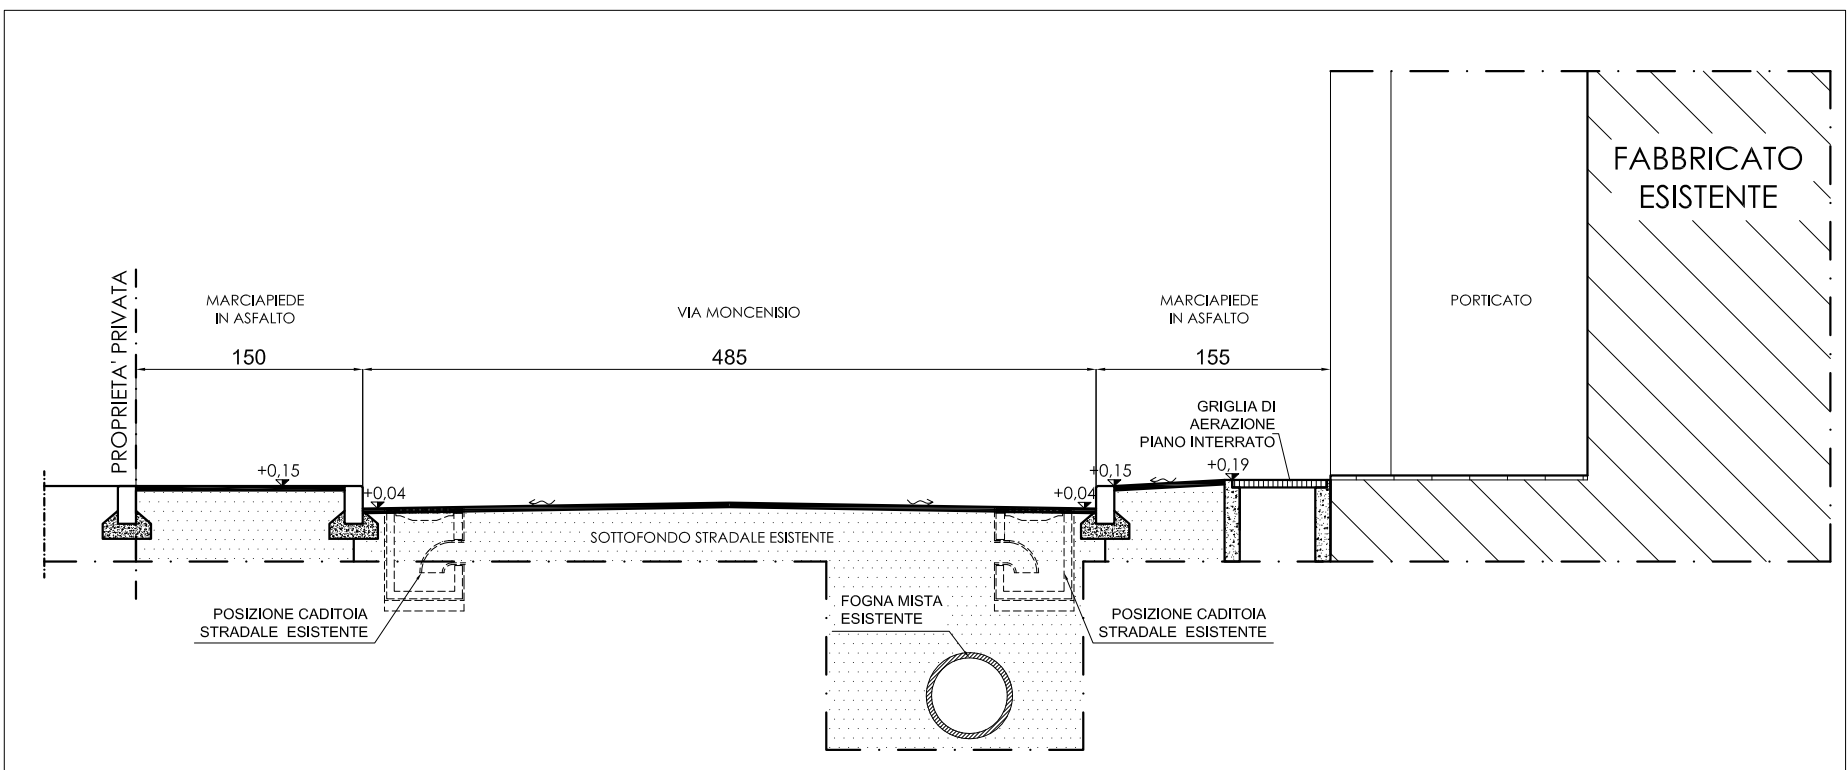

SEZIONE A-A' scala 1:100
PROGETTO

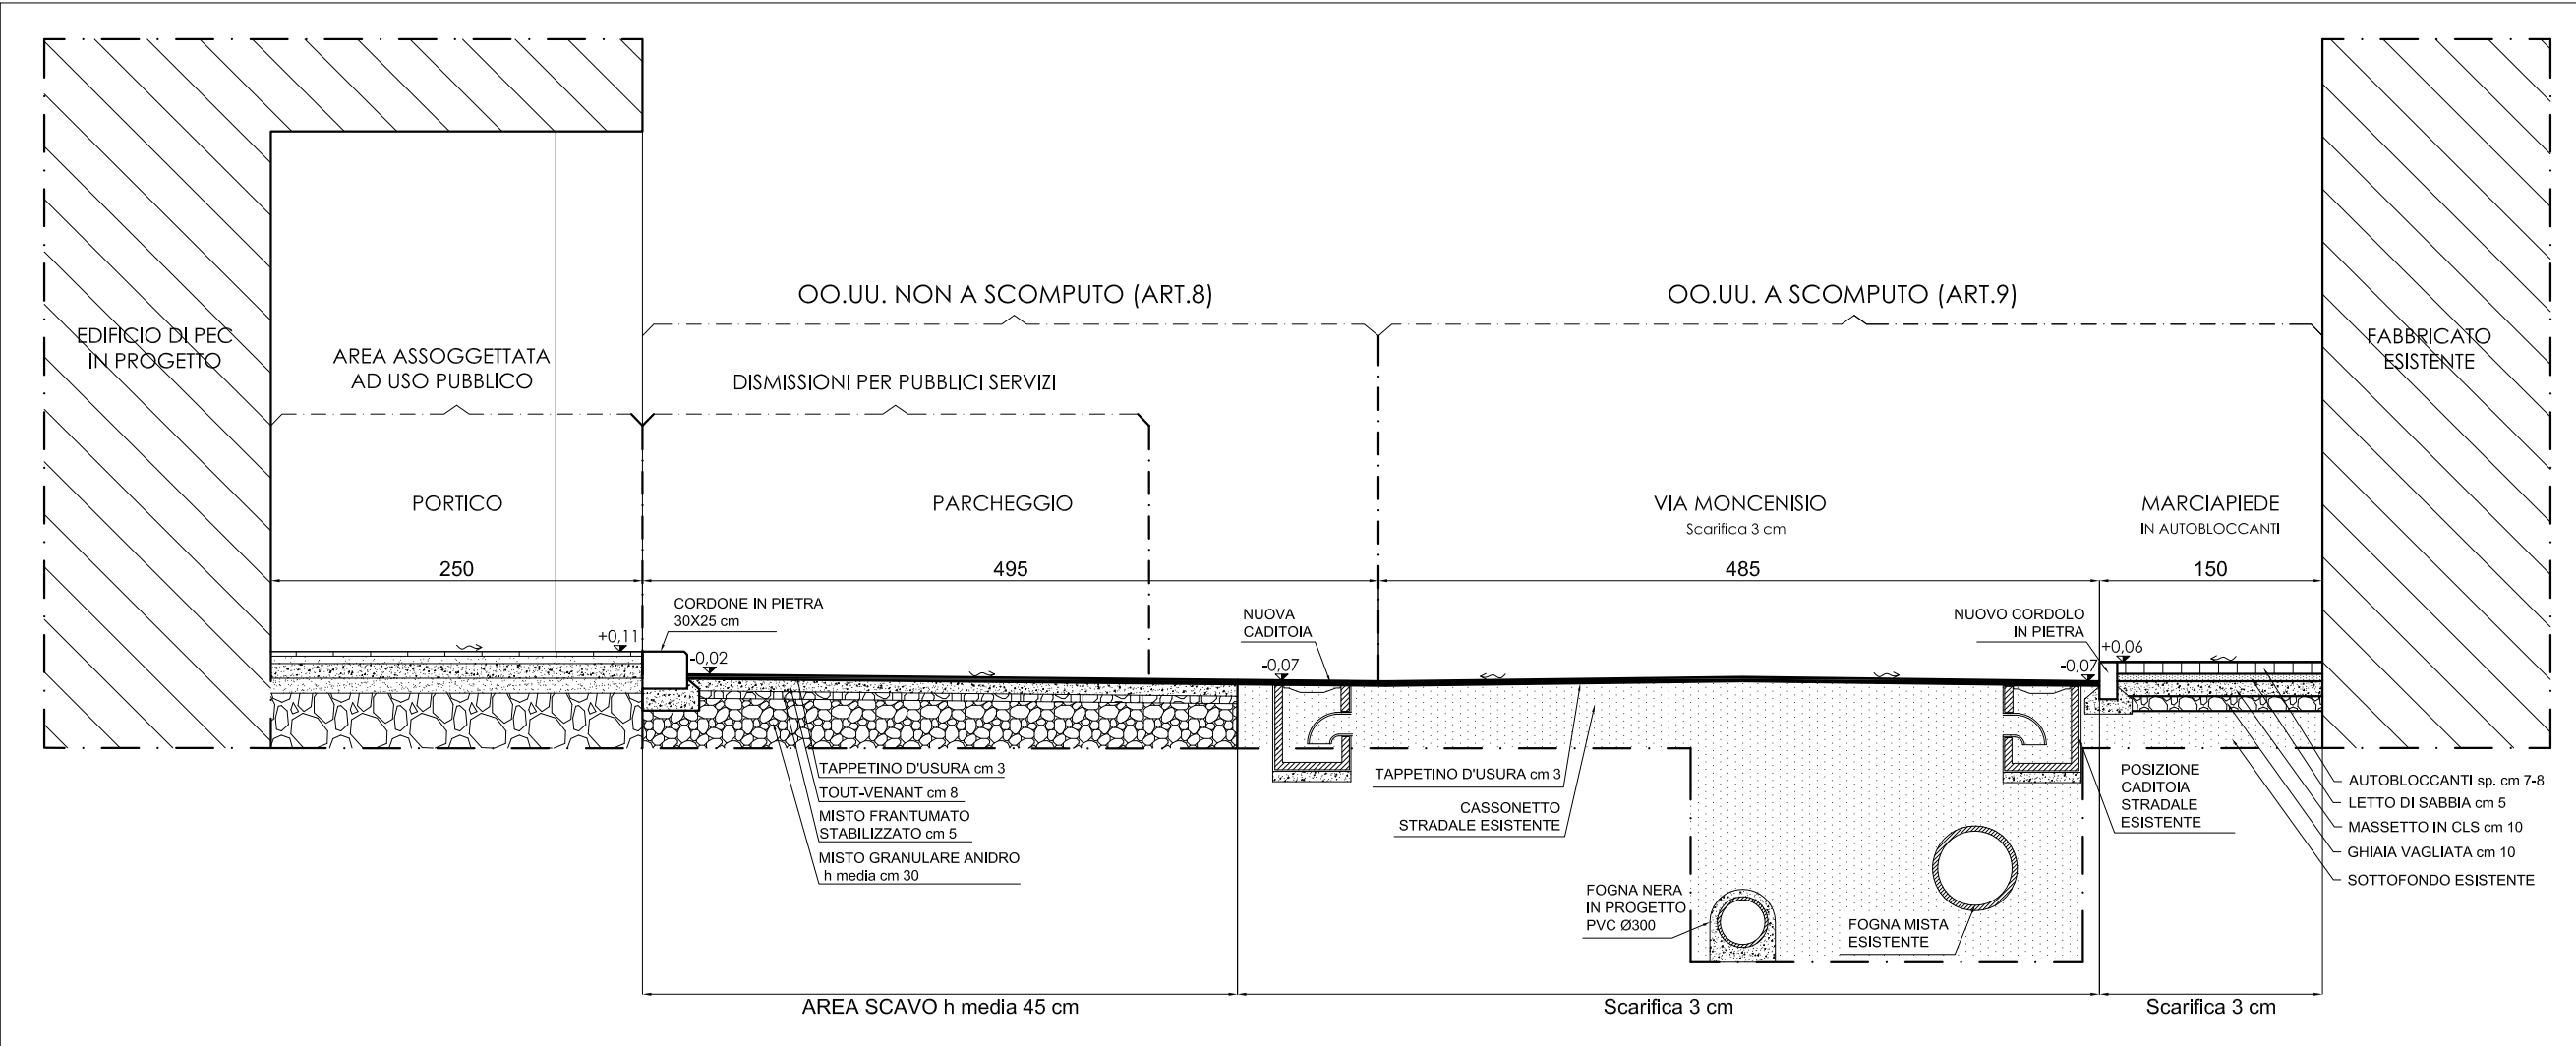

SEZIONE B-B' scala 1:100
PROGETTO

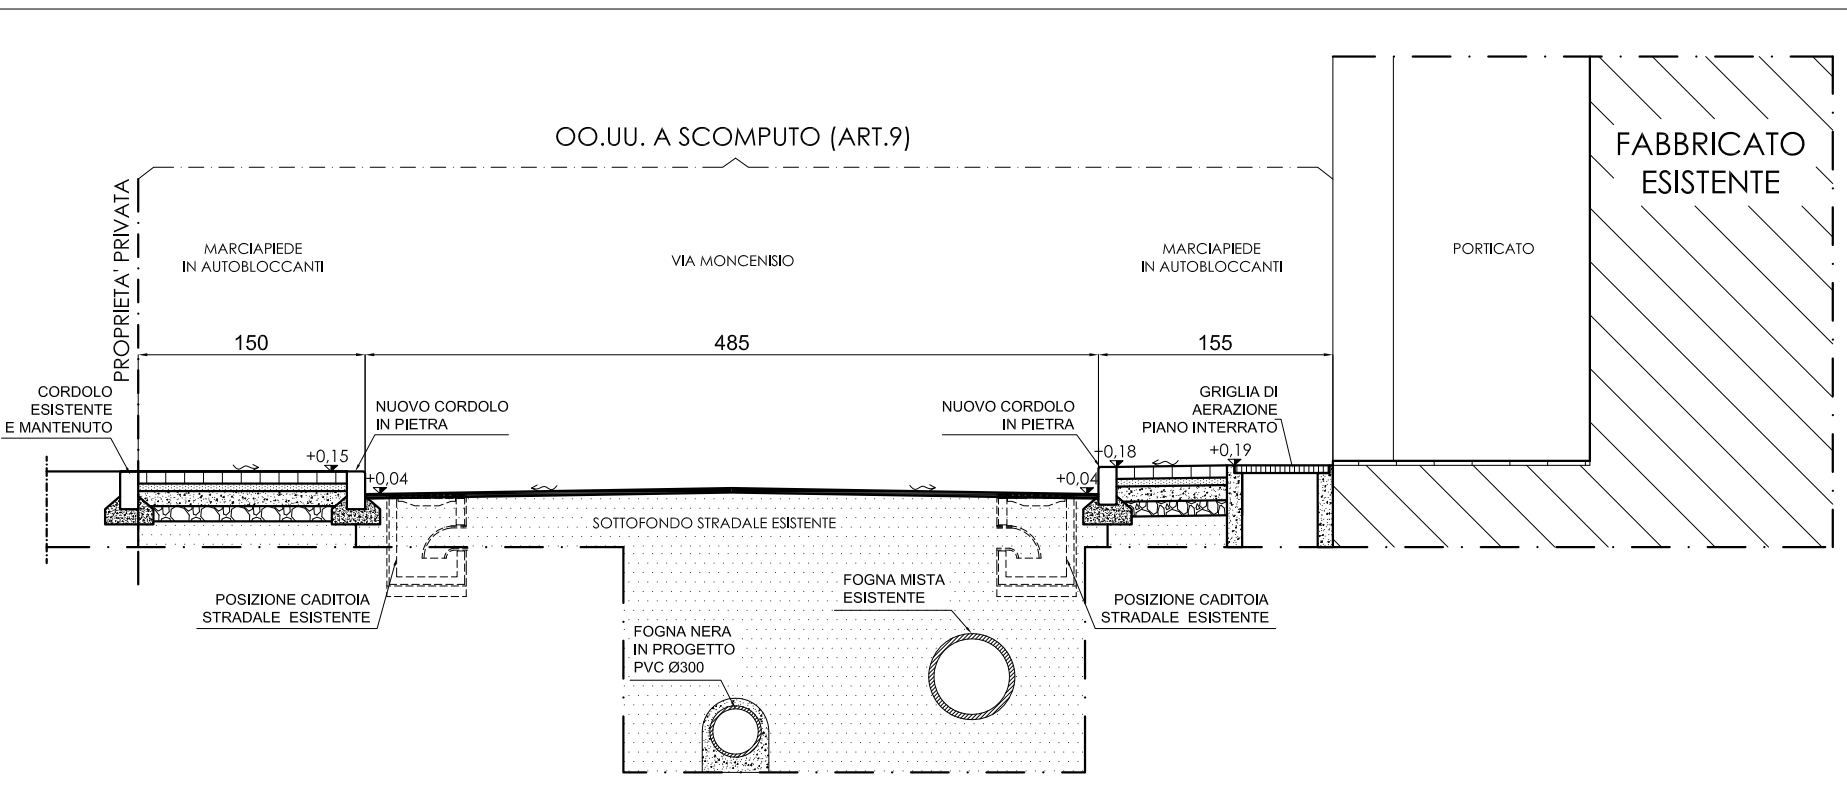

PROFILO FOGNATURA NERA SU VIA MONCENISIO
TRATTO PNE-1N-2N-3N-4N

