

REGIONE PIEMONTE
Città di Nichelino
Provincia di Torino

PIANO ESECUTIVO CONVENZIONATO n°1011

DISTRETTO DR3 - AREA n°579 - ZONA BR2a del P.R.G.C.

VIA MONCENISIO - VIA SAN FRANCESCO D'ASSISI

OPERE DI URBANIZZAZIONE
NON A SCOMPUTO E A SCOMPUTO DI ONERI
(art.8 e art. 9 della Convenzione)

PROGETTO PRELIMINARE

Integrazione a seguito lettera del Servizio Infrastrutture del Territorio prot. n°18549 del 31/05/2018 e
lettera Ufficio Urbanistico prot. n°37563 del 06/11/2018

OGGETTO:
**Opere in via dei Martiri
(art. 9 lettera B) della Convenzione)**

- ESTRATTO MAPPA CATASTALE
- ESTRATTO PRGC
- PLANIMETRIA GENERALE DELLO STATO DI FATTO
- DOCUMENTAZIONE FOTOGRAFICA

TAVOLA
2urb

Data:

Scala:

RE:

I Concessionari:

Elena BAUDUCCO

Luca BAUDUCCO

STUDIO RINALDIS
SOLUZIONI PER L'INGEGNERIA

Via XXV Aprile, 20 - Nichelino (TO)
Tel. Fax 011 406 22 89
E-mail: studio@studioringegneria.it

Il Progettista:
Ing. Carmelo RINALDIS

Elaborazioni grafiche: YOUNZEN s.r.l.
Via XXV Aprile, 20 - Nichelino (TO)

PEC - Via Moncenisio - via San Francesco d'Assisi

LEGENDA

Prese fotografiche

Marciaiedi in asfalto esistenti


Fabbricati esistenti

Alberi esistenti


ESTRATTO CATASTALE - scala 1:1500



ESTRATTO PRGC - scala 1:2000

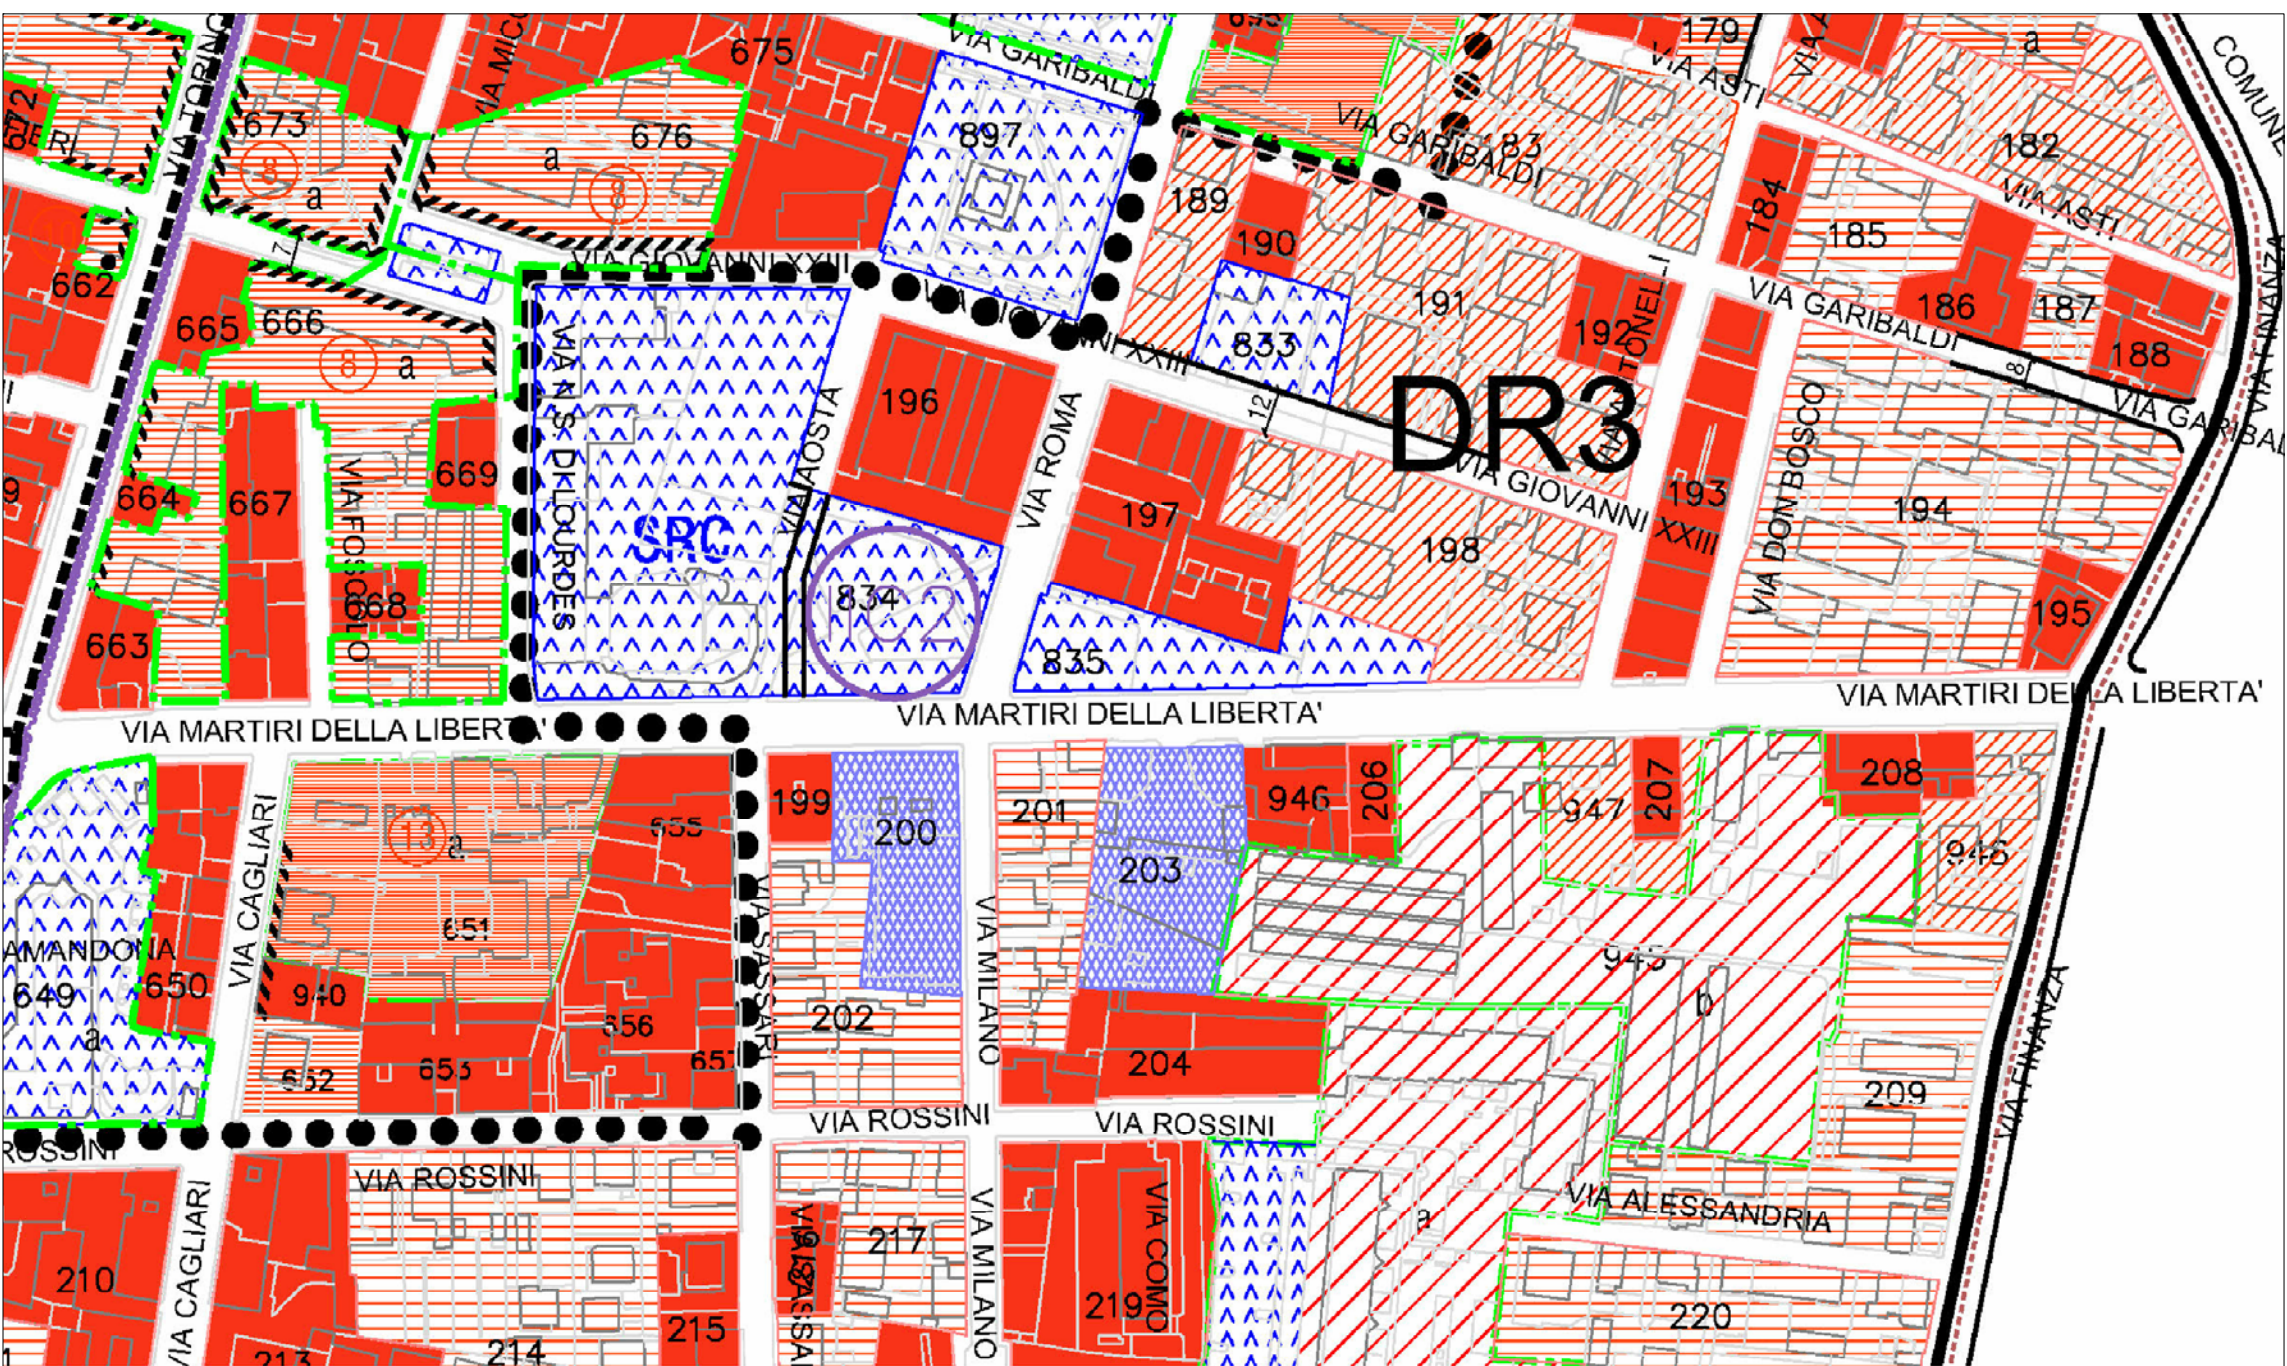

PLANIMETRIA GENERALE DELLO STATO DI FATTO scala 1:500

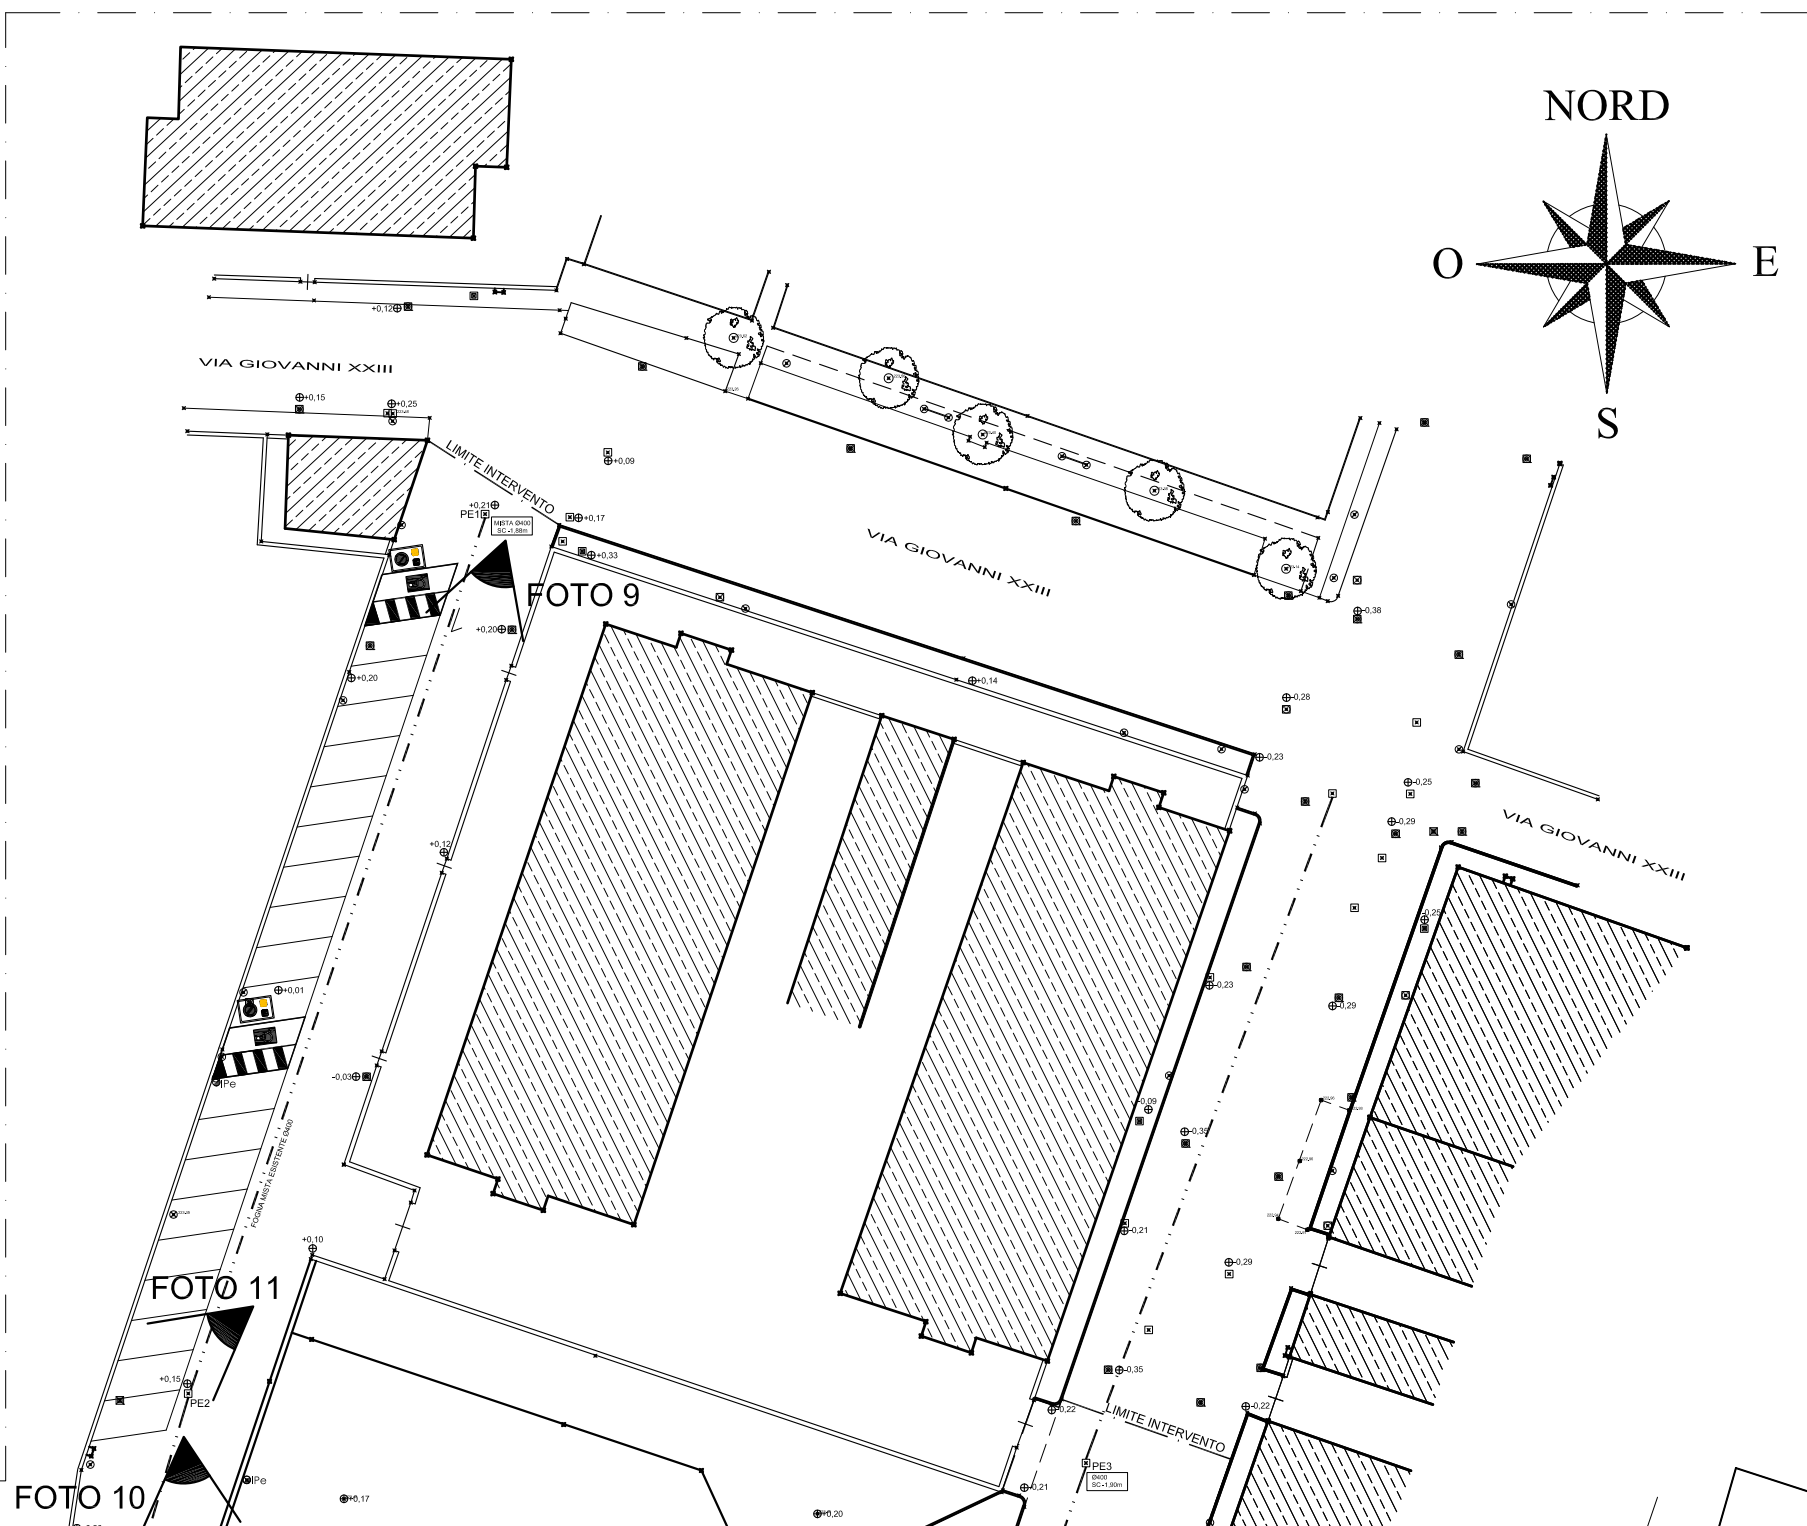

DOCUMENTAZIONE FOTOGRAFICA



FOTO 1



FOTO 2



FOTO 3



FOTO 4



FOTO 5



FOTO 6



FOTO 7



FOTO 8



FOTO 9



FOTO 10



FOTO 11



FOTO 12



FOTO 13



FOTO 14



FOTO 15



FOTO 16



FOTO 17



FOTO 18

