

OCCORRENZA

TAV. 4

Scale:

VARIE

URBANIZZAZIONI IN PROGETTO (Opere
Stradali - Verde - Parcheggi pubblici -
Infrastruttura pubblica)


I Proprietari

STUDIO RINALDIS


Il Progettista:

Ing. Camillo RINALDIS


Via Polveriera - via Monti

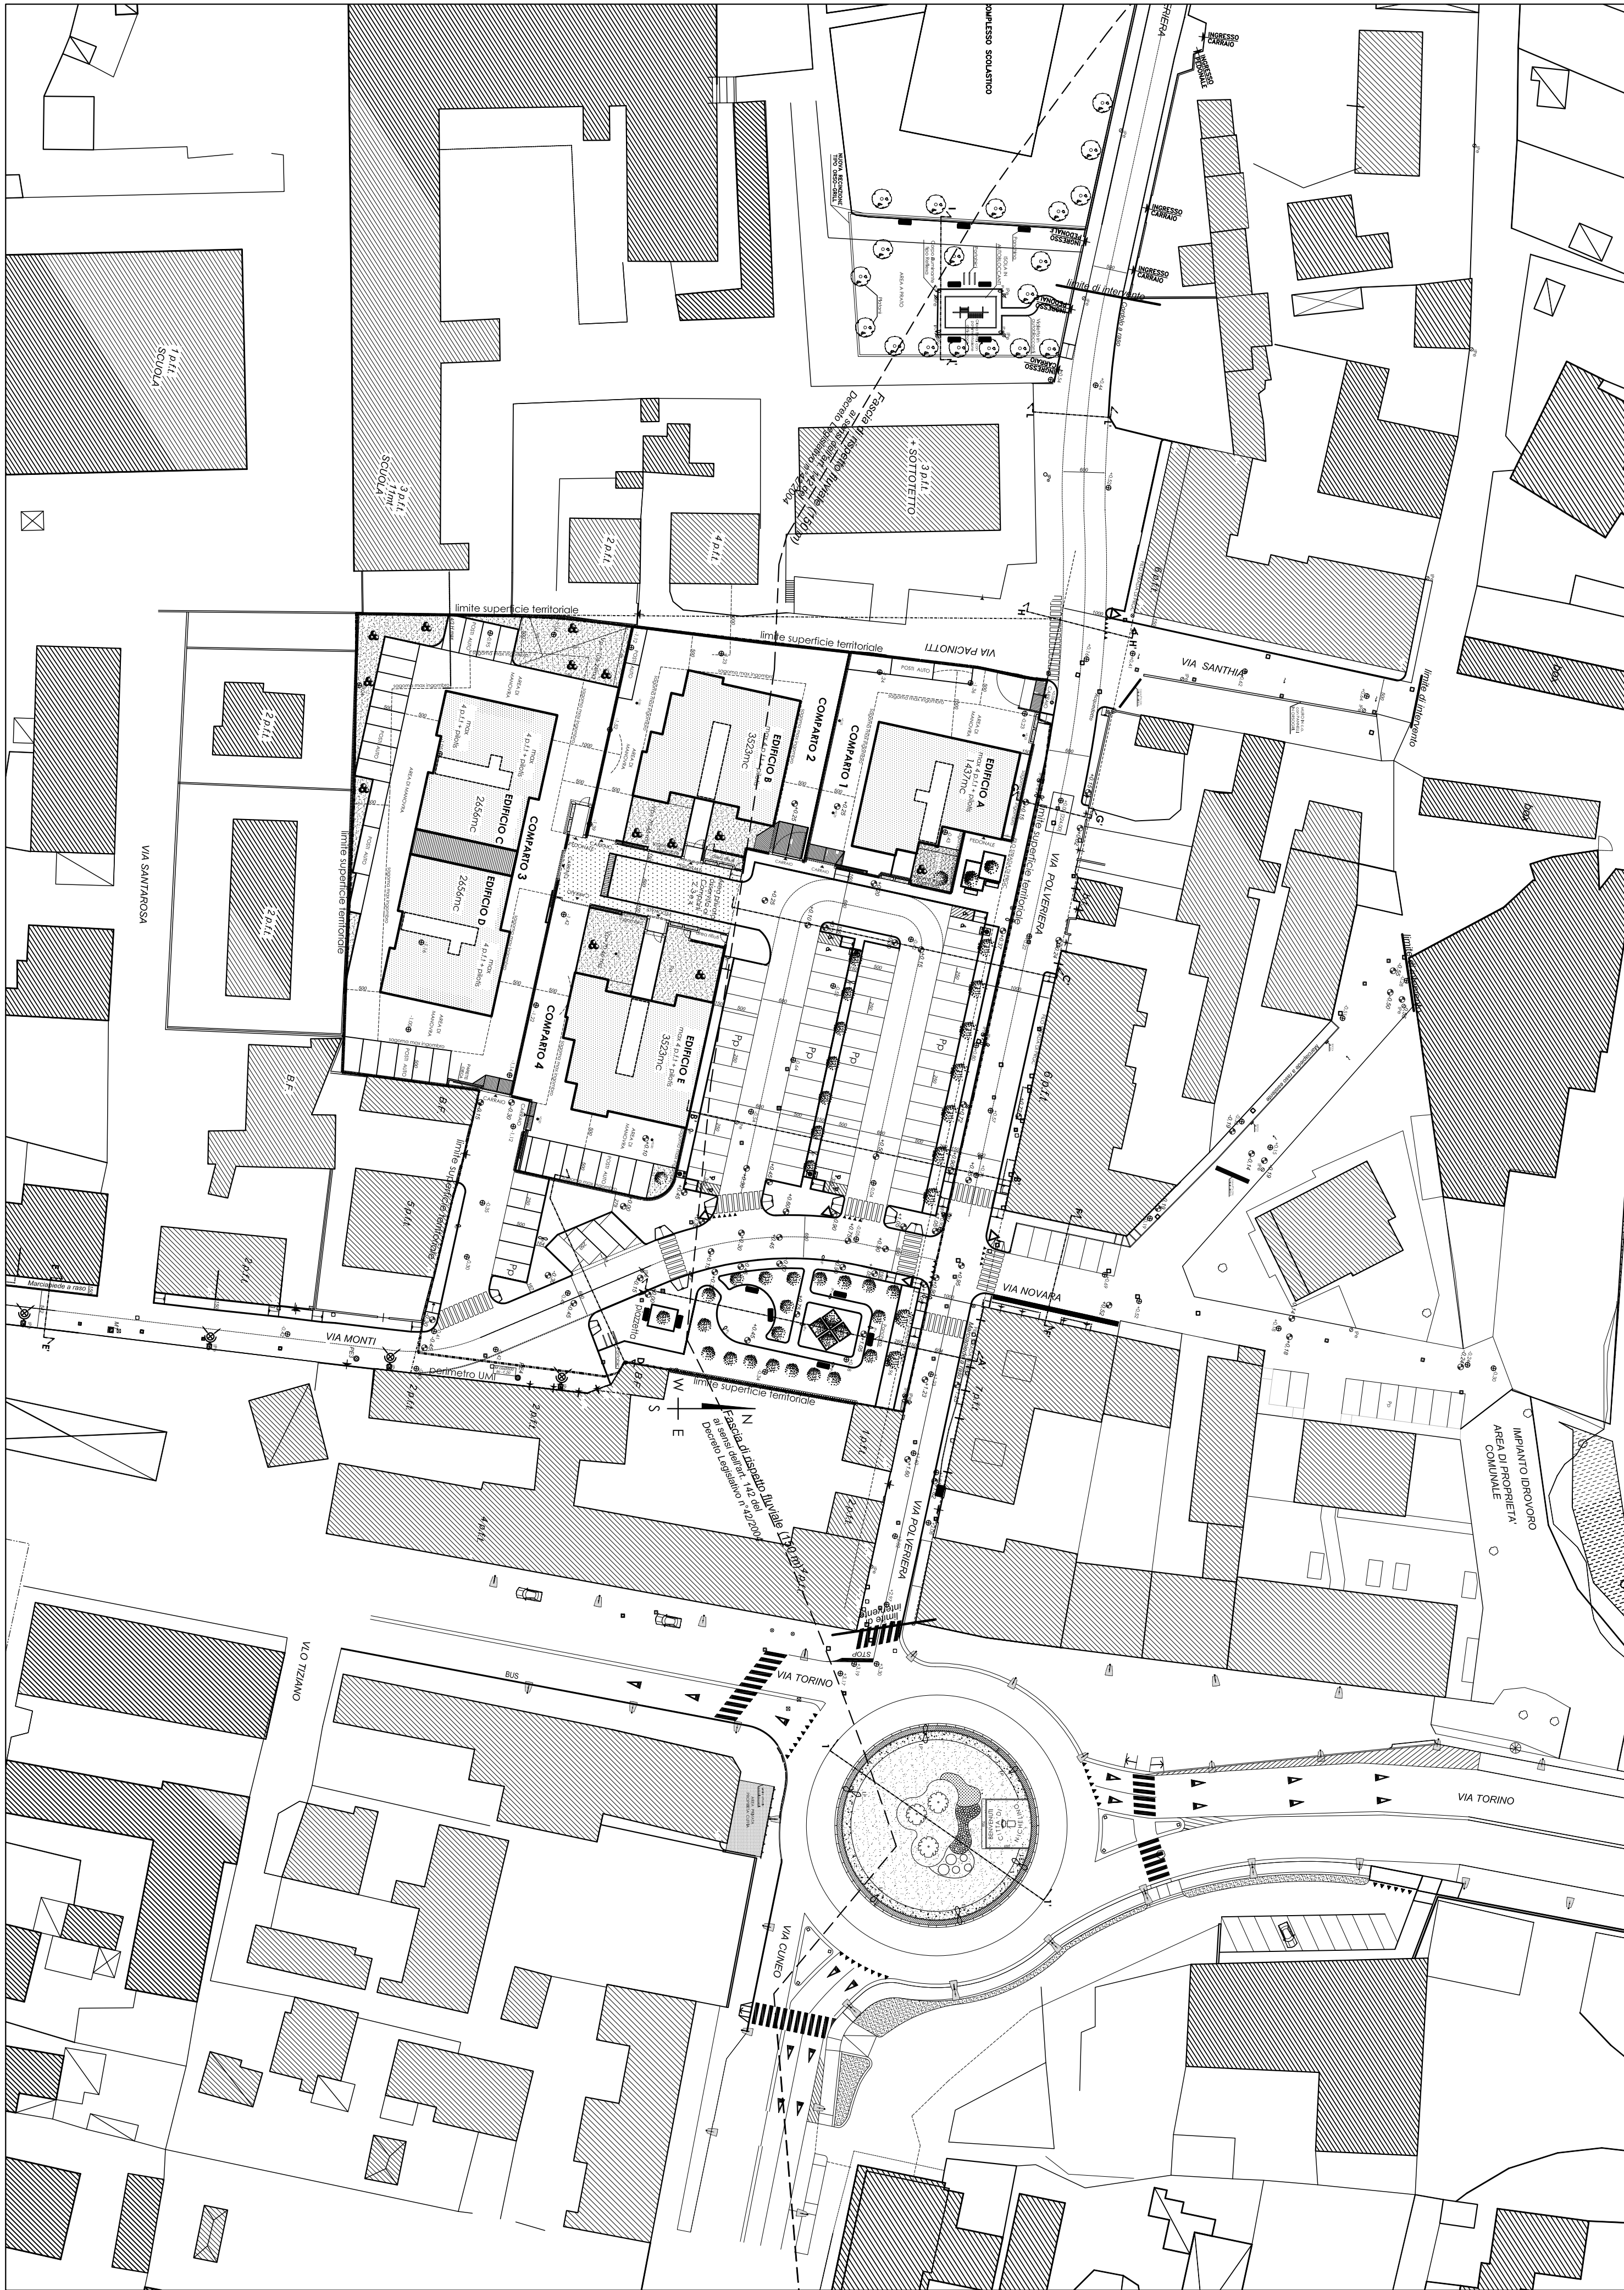


SEZIONE AA'

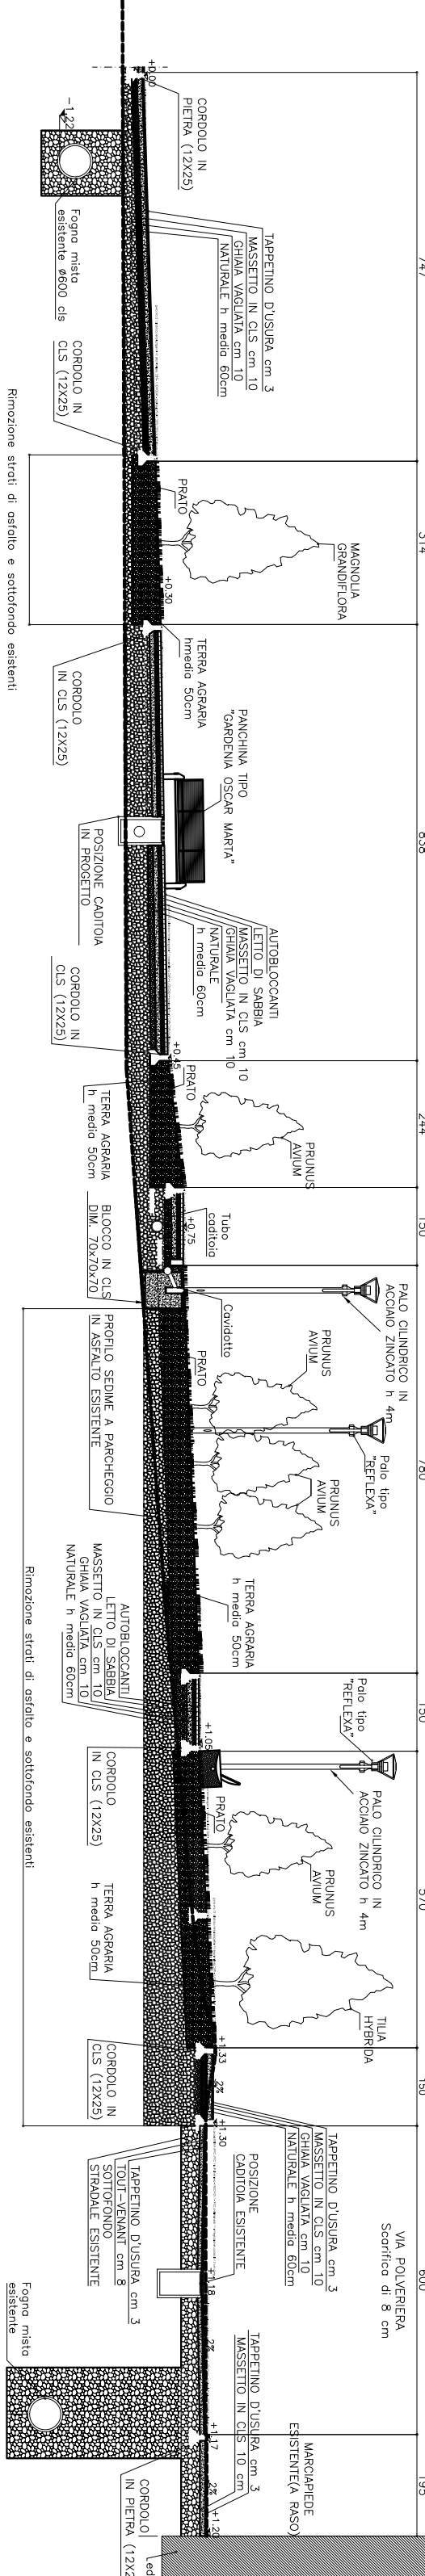


SEZIONE BB'

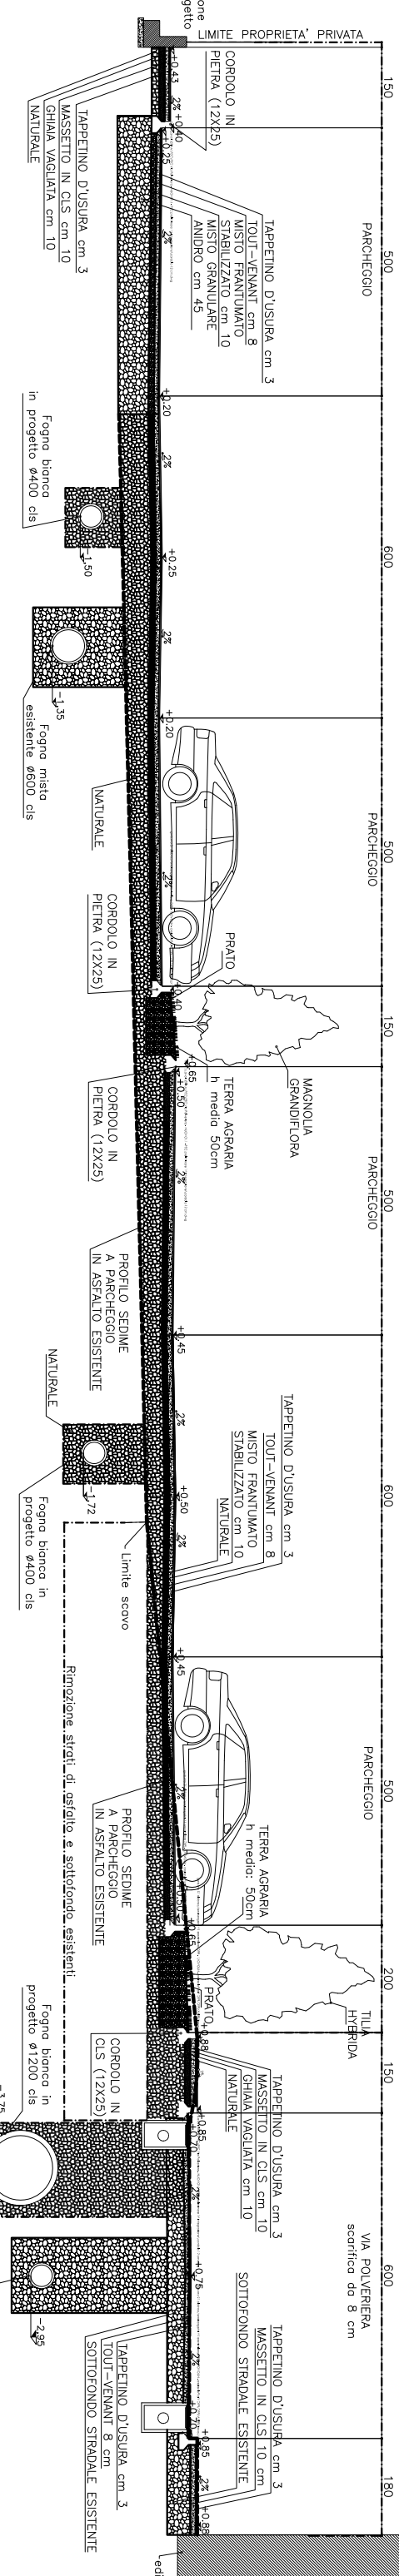


SEZIONE CC'

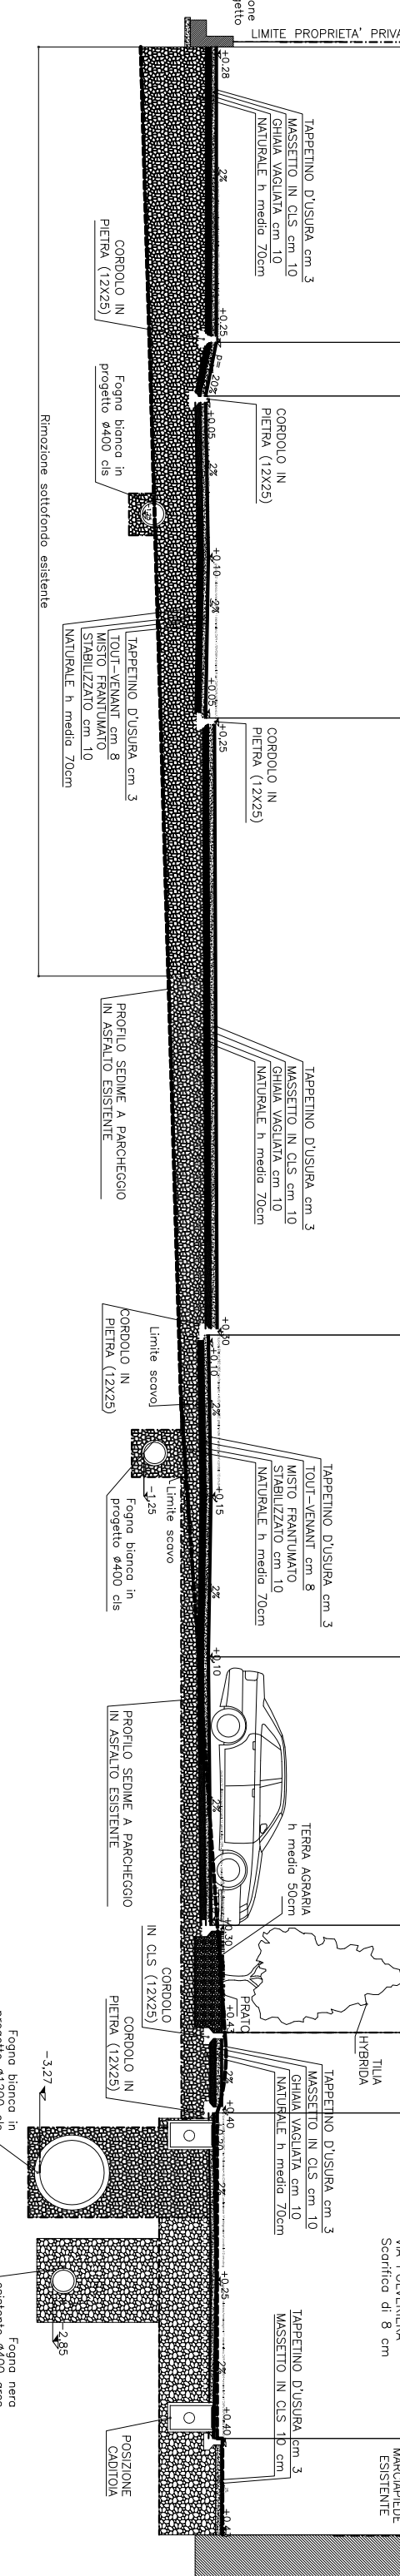


SEZIONE DD'

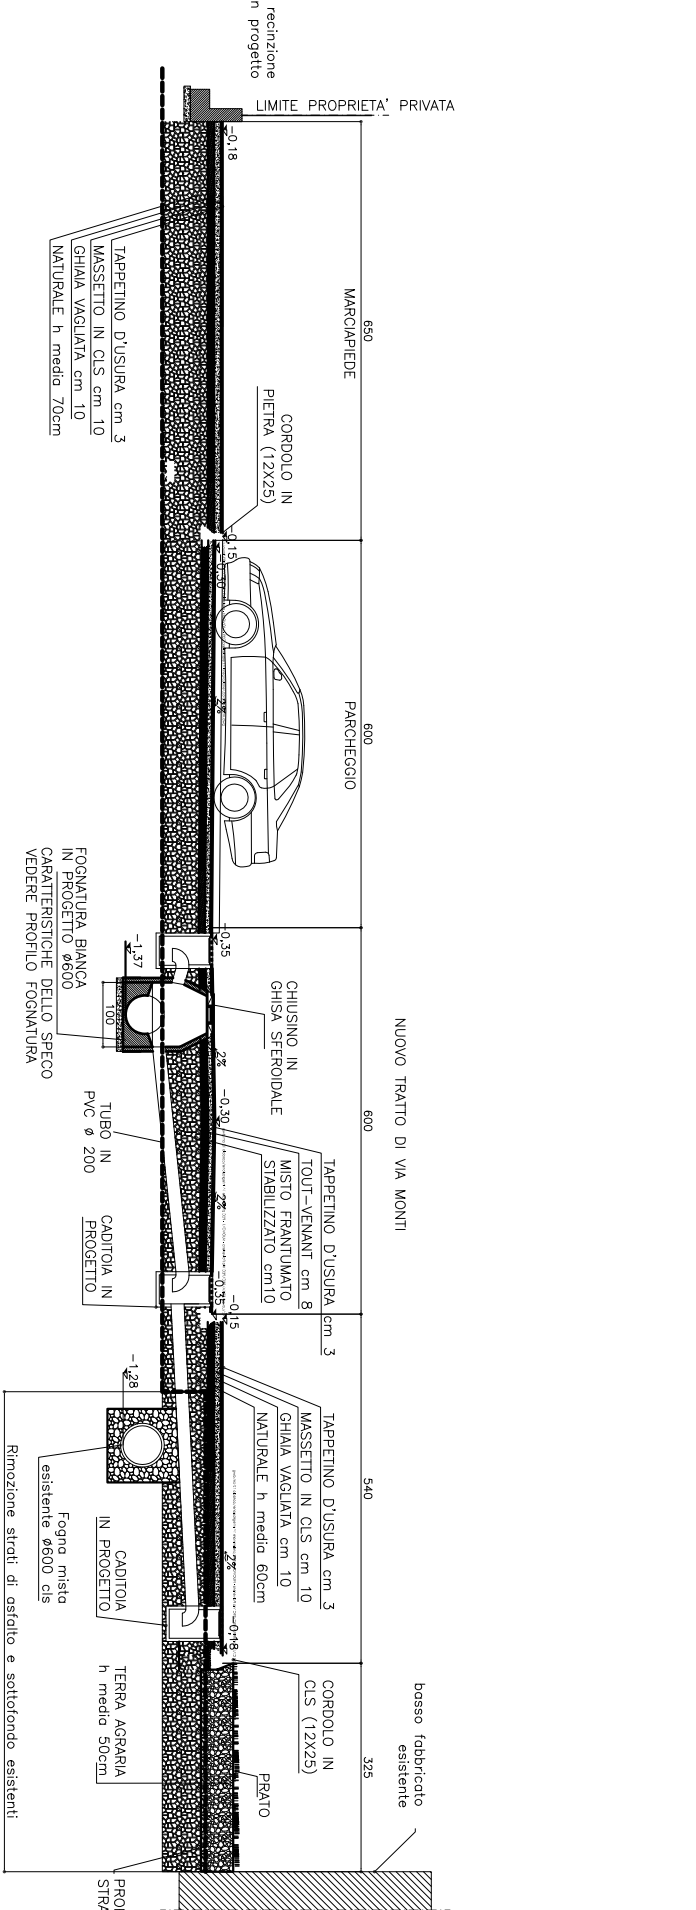


SEZIONE EE'

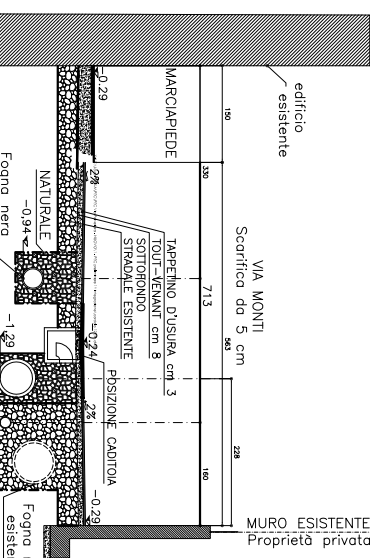


SEZIONE FF'

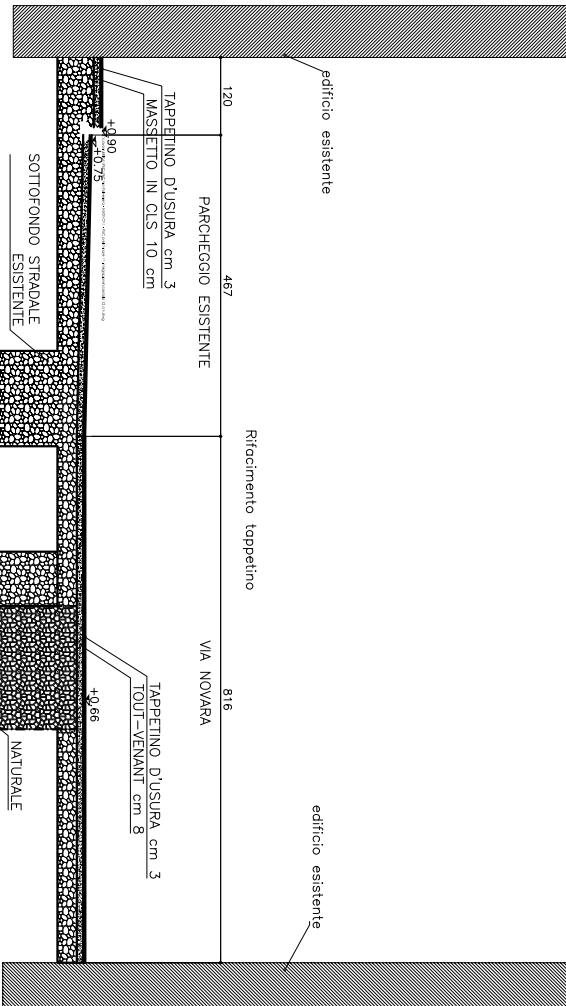


SEZIONE GG'

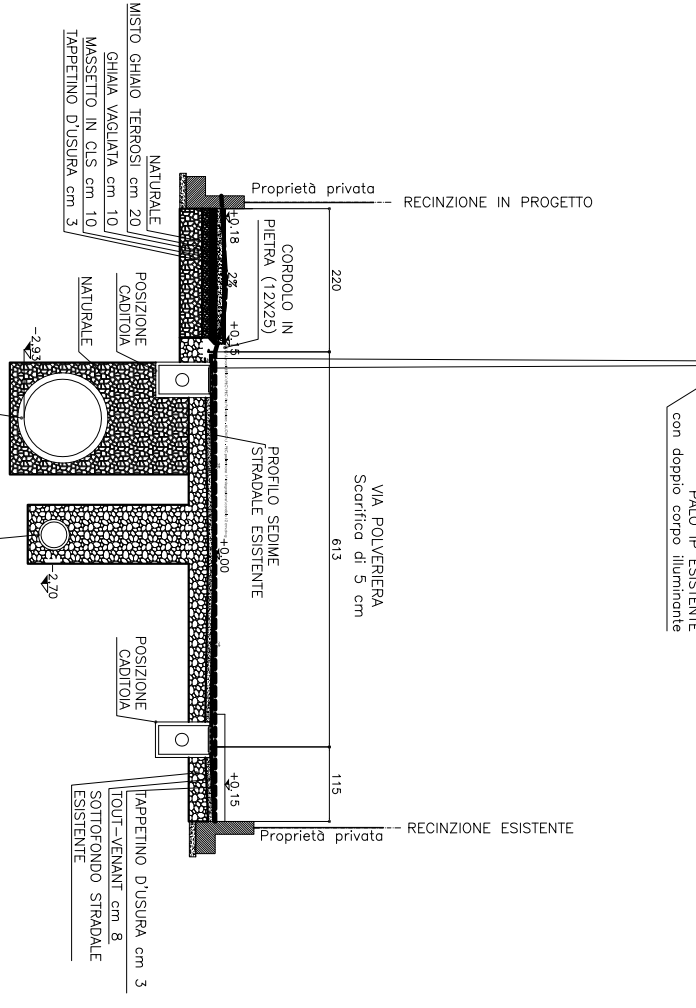

SEZIONE HH'

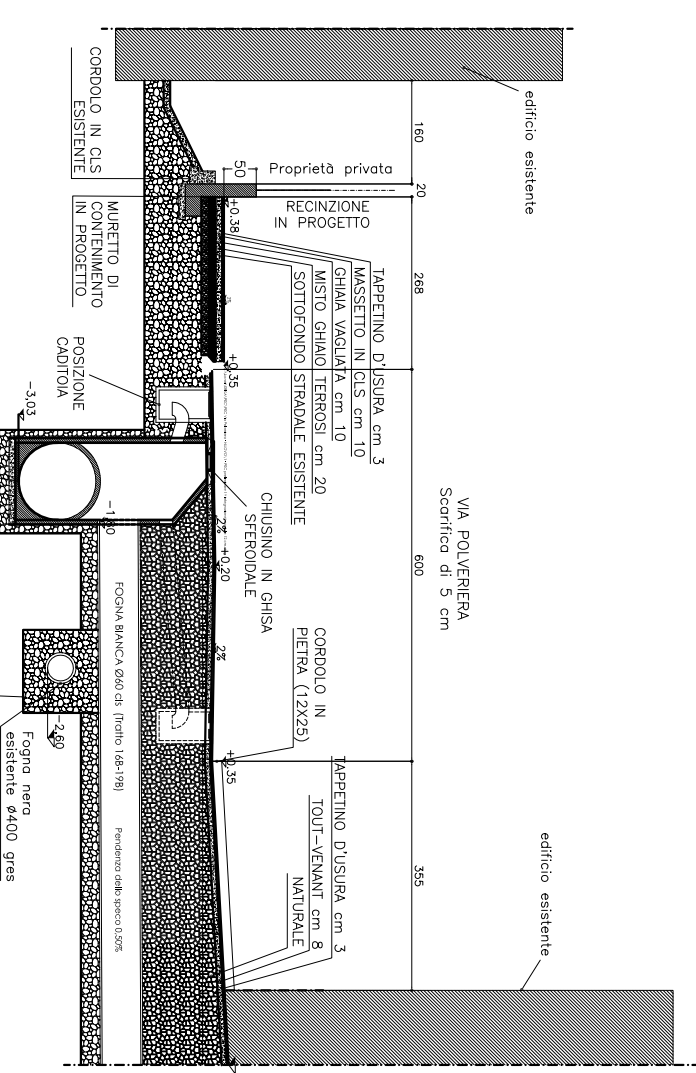

SEZIONE II'

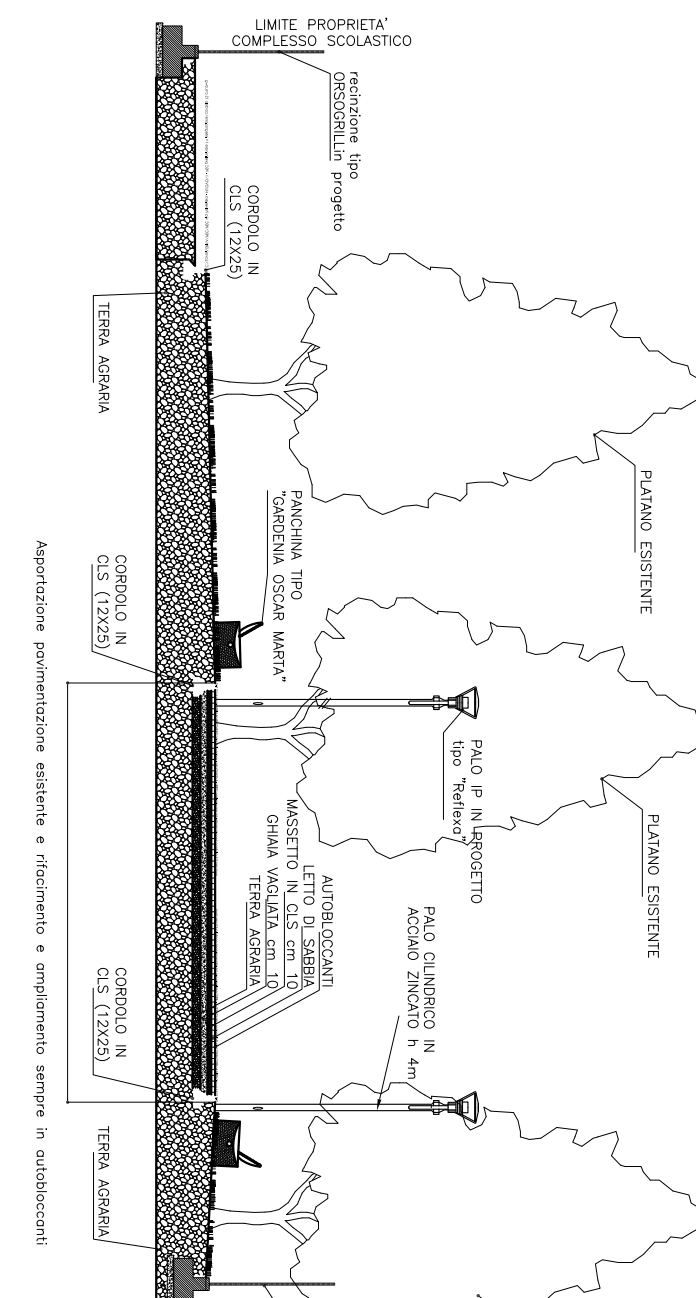

SEZIONE LL'

