


COMUNE DI NICHELINO
PROVINCIA DI TORINO



PIANO PER INSEDIAMENTI PRODUTTIVI P.I.P. 4 Completamento

Legge 22/10/1971 n. 865 ex art. 34
Legge 22/10/1971 n. 865 art. 27
Legge Regionale 05/12/1977 n. 56 art. 42 e s.m.i.
Adozione del:
Approvazione: deliberazione C.C. n. del

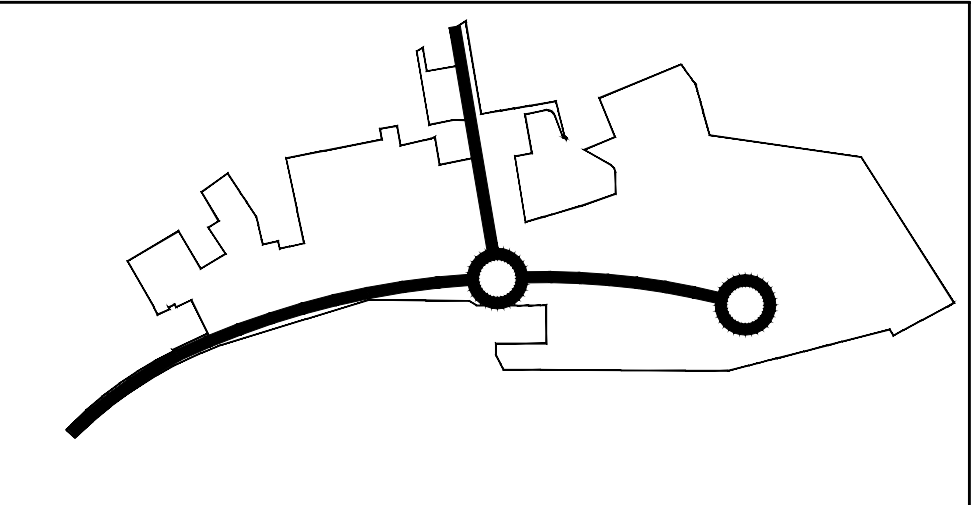

Amministratore:
Luca Remmert
Corso Marconi n° 10-10125 Torino
Tel.011 0676904 Fax.0110676632
P.I. 09969560011

Città di Nichelino:
Il Sindaco:
L'Assessore all'Urbanistica:
Il Segretario Comunale:
Il Responsabile del Procedimento:

G. Tolardo
D. Sarno
F. Chinamo
M. Poeta

Progetto: STUDIO MEDIANPOLIS s.r.l.
Piazza Maria Teresa n. 7-10123 TORINO
Tel.0118127837-Fax.0118127819
Ing. Silvano VEDELAGO

documento
PROGETTO DEFINITIVO
ESTRATTI CATASTALI

tavola
11.c
scala
1:5000
commessa
03/0283
note
-

0	06/06/2017	EMISSIONE	SI	F.B.	W.V.	W.V.
Numero	data	oggetto	consegna	redatto	verificato	approvato
File	FILE		plot	1=1,5		