


PLANIMETRIA Scala 1:2000

LEGENDA

- Cavidotto per transito linea bassa tensione per alimentazione rete di illuminazione pubblica
- Polo conico in lamiera, zincato, h=8.80mt (8mt fuori terra)
- Polo conico in lamiera, zincato, h=3.80mt (3mt fuori terra)
- Pozzetto interrato di ispezione

COMUNE DI NICHELINO
PROVINCIA DI TORINO

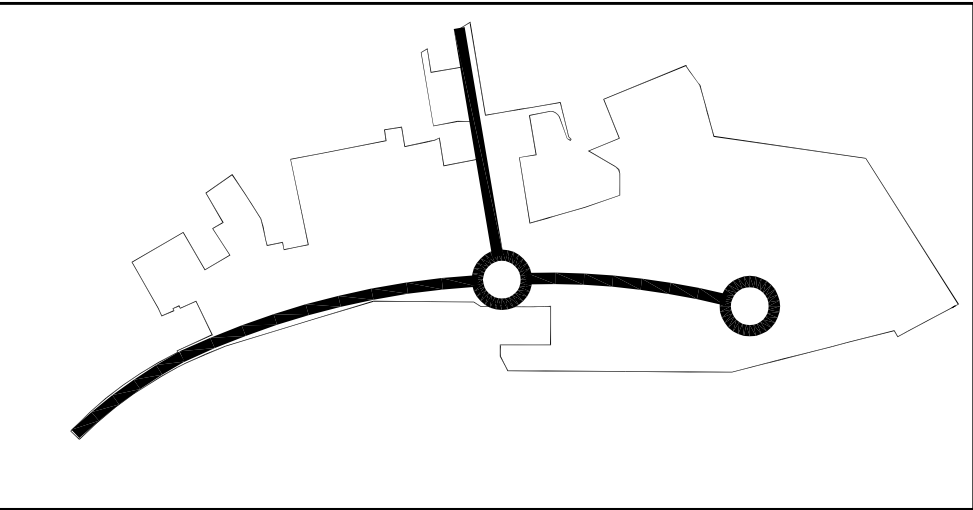

PIANO PER INSEDIAMENTI PRODUTTIVI P.I.P. 4 Completamento

Legge 22/10/1971 n. 865 ex art. 34
Legge 22/10/1971 n. 865 art. 27
Legge Regionale 05/12/1977 n. 56 art. 42 e s.m.i.
Adozione del:
Approvazione: deliberazione C.C. n. del



Amministratore:

Luca Remmert
Corso Marconi n° 10-10125 Torino
Tel.011 0676904 Fax.0110676632
P.I. 09969560011

Città di Nichelino:
Il Sindaco:
L'Assessore all'Urbanistica:
Il Segretario Comunale:
Il Responsabile del Procedimento:

G. Tolardo
D. Sarno
F. Ghinamo
M. Poeta

Progetto

**MEDIA
POLIS**
STUDIO MEDIAPOLIS s.r.l.
Piazza Maria Teresa n. 7-10123 TORINO
Tel. 011/812.78.97 - Fax 011/812.78.19
Ing. Silvano VEDELAGO

documento

OOUU REALIZZATE:
RETE DI ILLUMINAZIONE
PLANIMETRIA GENERALE

tavola	1:2000-1:25-1:10
5V.c	commessa 03/0283
sostituisce	note -
-	

0	06/06/2017	EMISSIONE	Si	F.B.	M.V.	M.V.
Numero	data	oggetto	consegnata	redatto	verificato	approvato
File	FILE		plot	1=200		

Il presente disegno è di proprietà esclusiva e non può essere divulgato o riprodotto anche solo parzialmente senza autorizzazione ai sensi della Legge n° 633 del 24/04/1941