Planimetria raccolta acque piovane- SCALA 1:200

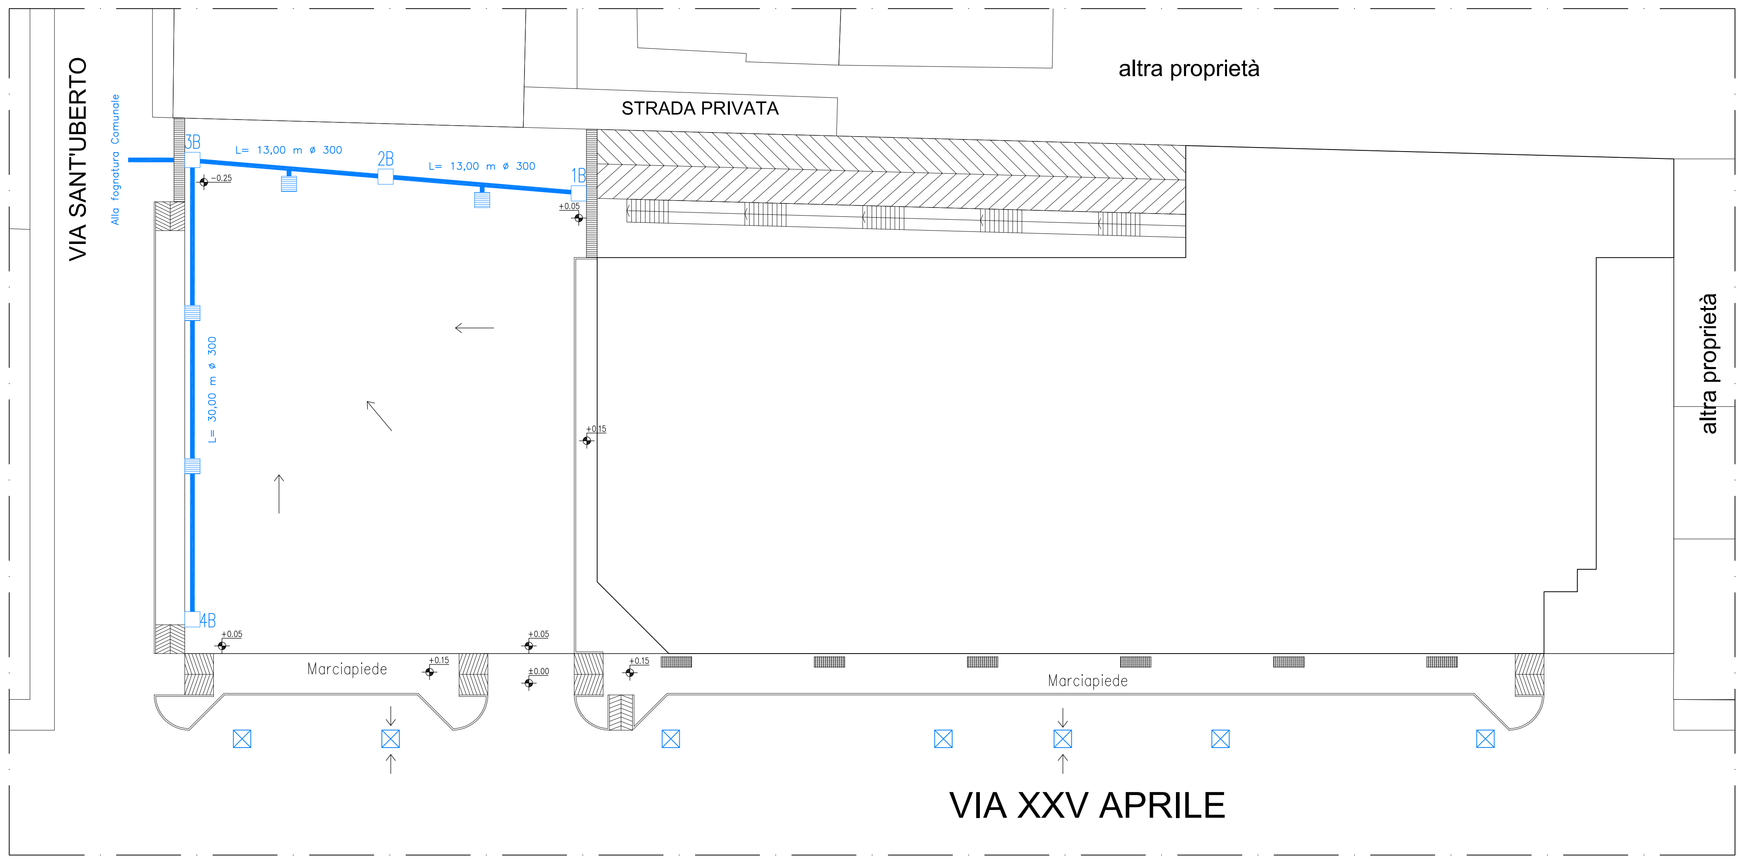

PROFILO LONGITUDINALE FOGNATURA BIANCA

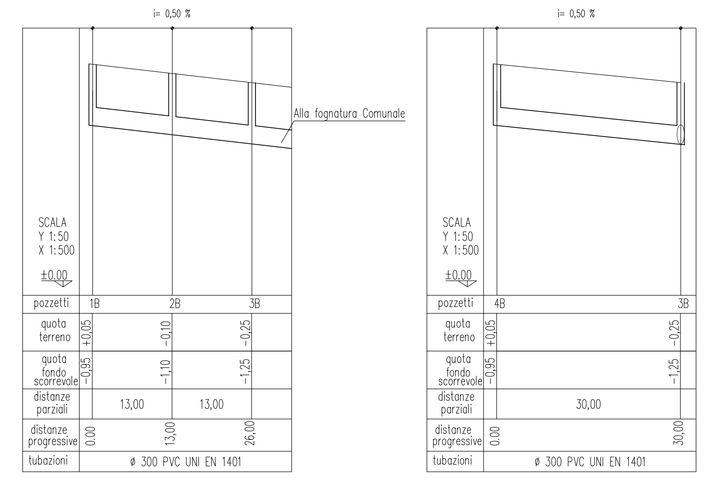

LEGENDA

Fognatura bianca in progetto	
Caditoia in progetto	
Caditoia esistente	
Pozzetto di ispezione in progetto	
Canaletta grigliata	
Pendenza pavimentazione	

CADITOIA TIPO
schema indicativo
PARTICOLARI COSTRUTTIVI – fuori scala –

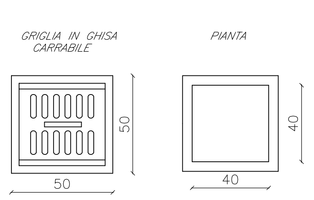

SEZIONE

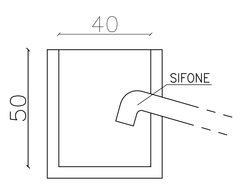

POZZETTO DI ISPEZIONE F.BIANCA
PIANTA – fuori scala –

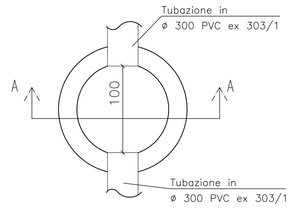

POZZETTO DI ISPEZIONE F.BIANCA
SEZIONE A–A – fuori scala –

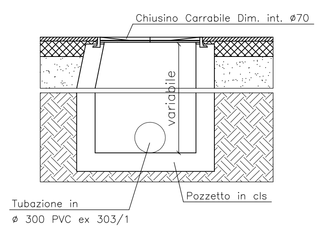

SEZIONE TIPO
DI SCAVO
– fuori scala –

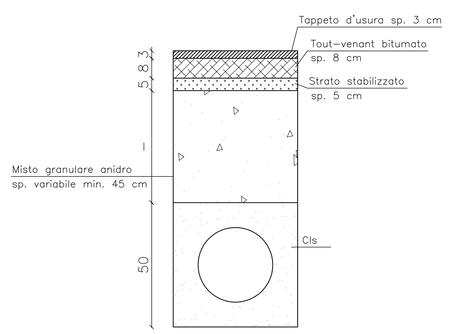

COMUNE DI NICHELINO
PROVINCIA di TORINO

IMMOBILE
sito in VIA XXV APRILE 166
INTERVENTO CONVENZIONATO - PEC
Variante al PEC n. 118 del 07/08/2012

PROPRIETA': *Soc. BOCCA E MALANDRONE - SUNEBO p.A.*
Via XXV Aprile, 166 – Nichelino (TO)

OGGETTO: ***TAVOLA DELLE URBANIZZAZIONI***
Planimetria raccolta acque piovane, profilo longitudinale e particolari costruttivi

PROGETTISTA: *ing. FRANCESCO TRIA*
VIA PASSALACQUA 6 TORINO
TEL. 011.56.28.663 – email: tria.ingfranco@gmail.com
C.F. TRI FNC 51S12A225Z

TAV. 6V

DATA: MAGGIO 2015