

REGIONE PIEMONTE

Città di Nichelino

Provincia di Torino

VARIANTE AL

PIANO ESECUTIVO CONVENZIONATO

UNITARIO

stipulato con atto rep. 9585 del 22/9/2009
a rogito Notaio De Luca

DISTRETTO DR1 - AREA n°122
ZONA BR2a del P.R.G.C.

VIA MARCONI

OGGETTO:

- RILIEVO STRUMENTALE DELLO STATO DI FATTO

- DOCUMENTAZIONE FOTOGRAFICA

TAV. 1^{var}

Data: ott. 2017

Scala: 1:500

Rif:

I Proponenti:

Il Progettista:


Ing. Carmelo RINALDIS

Elaborazioni grafiche VARIN 2 srl

Via XXV Aprile, 20 - Nichelino (TO)

Via Marconi

PLANIMETRIA GENERALE scala 1:500

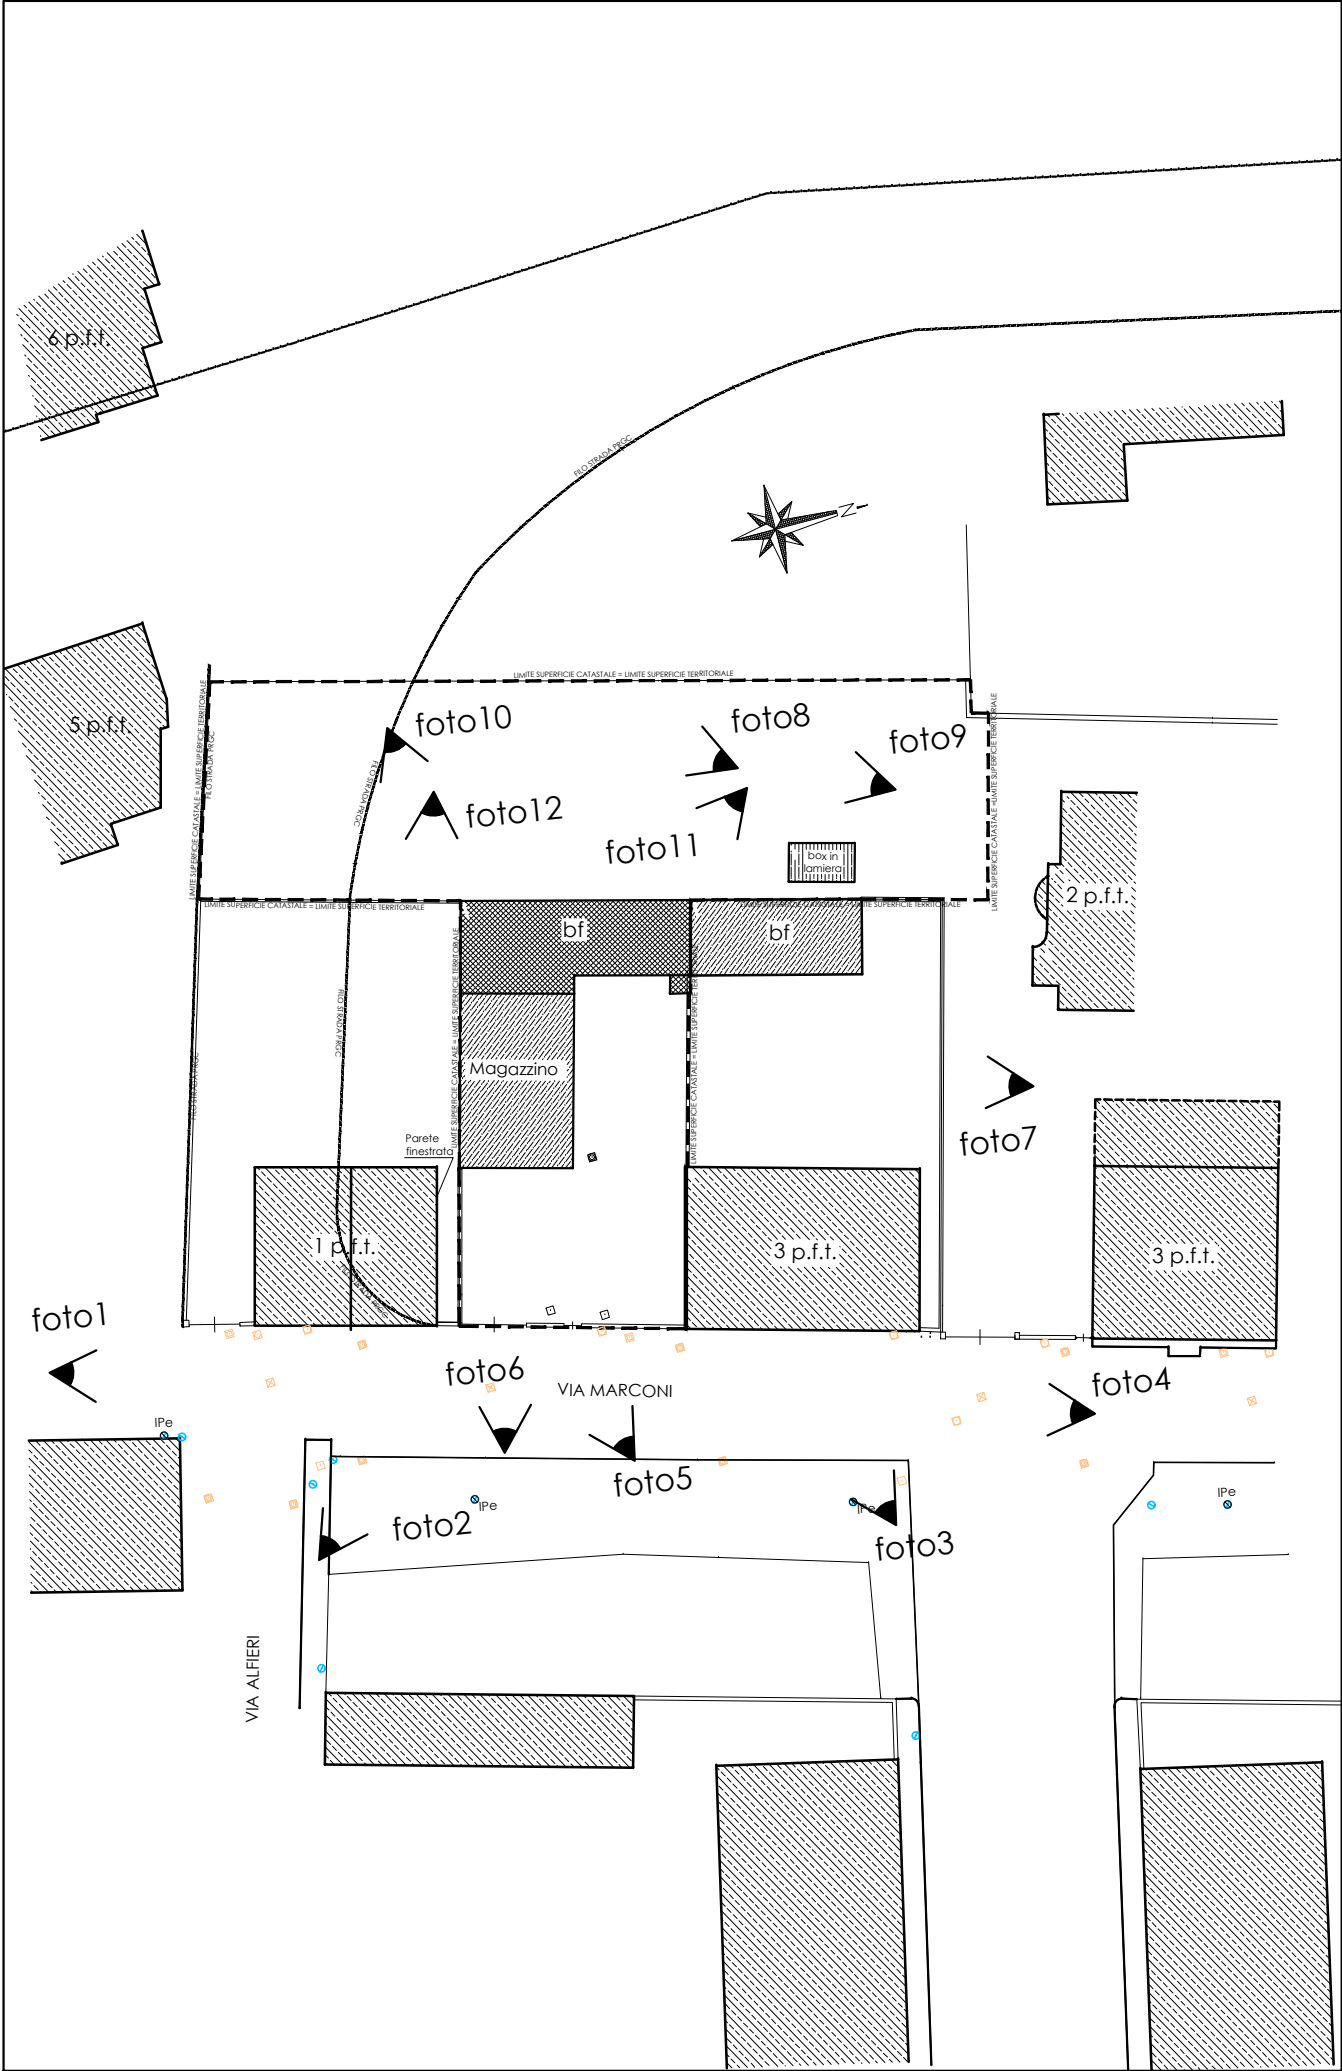

Documentazione fotografica



Foto n°1



Foto n°2



Foto n°3



Foto n°4



Foto n°5



Foto n°6



Foto n°7



Foto n°8



Foto n°9



Foto n°10



Foto n°11



Foto n°12

Legenda

- Limite della superficie catastale di proprietà
- Basso fabbricato esistente all'interno dell'area di Pec e previsto in demolizione
- Magazzino esistente all'interno dell'area di Pec e previsto in demolizione
- Box in lamiera esistente all'interno dell'area di Pec e previsto in demolizione
- Edifici residenziali esistenti nell'intorno e n° di piani
- Cono ottico
- TOMBINI
- TOMBINI ACQUEDOTTO
- TOMBINI CADITOIE
- TOMBINI FOGNA
- TOMBINI GAS
- TOMBINI TELEFONO
- PALI IP
- PALI SEGNALETICA