

REGIONE PIEMONTE

Città di Nichelino

Provincia di Torino

VARIANTE AL

PIANO ESECUTIVO CONVENZIONATO

UNITARIO

stipulato con atto rep. 9585 del 22/9/2009
a rogito Notaio De Luca

DISTRETTO DR1 - AREA n°122

ZONA BR2a del P.R.G.C.

VIA MARCONI

OGGETTO:

- DISMISSIONI PER PUBBLICA VIABILITA'

TAV. 2^{var}

Data: ott. 2017

Scala: 1:250

Rif:

I Proponenti:


Il Progettista:

Ing. Carmelo RINALDIS

Elaborazioni grafiche VARIN 2 srl

Via XXV Aprile, 20 - Nichelino (TO)

Via Marconi

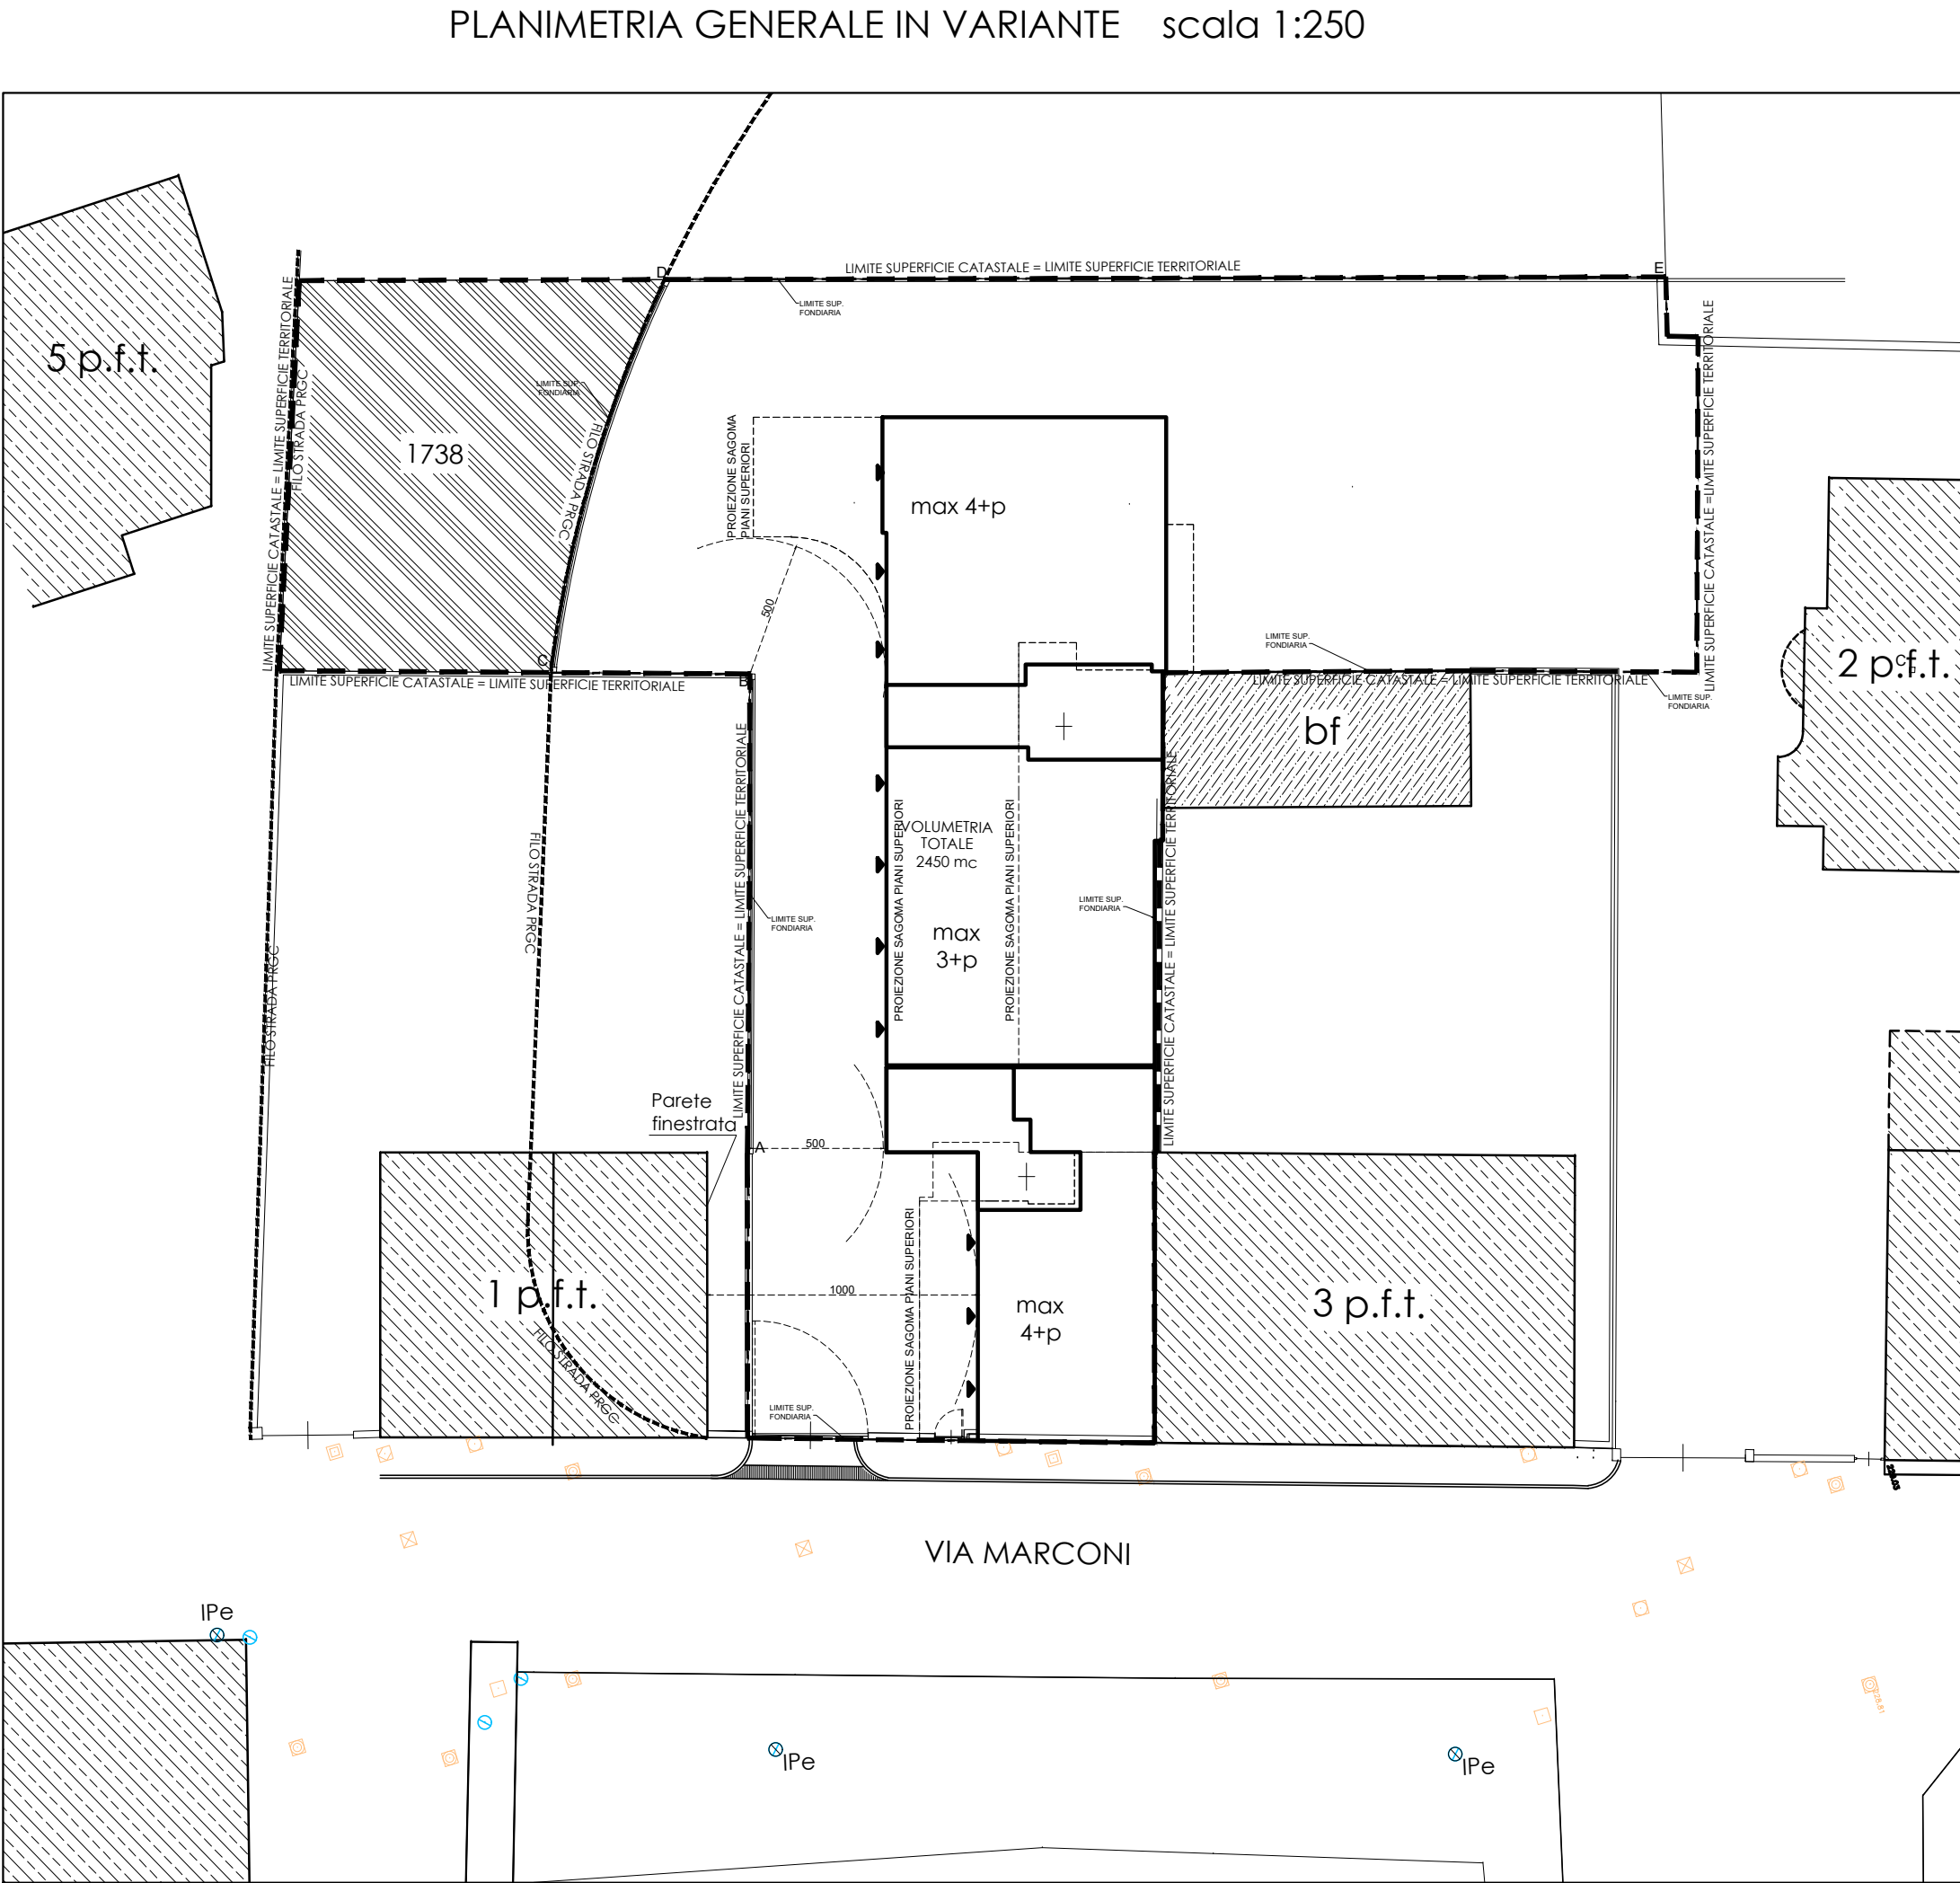

Legenda

- Limite della superficie territoriale
- Edifici residenziali esistenti nell'intorno e n° di piani
- Filo strada di PRGC
- Edificio di Pec
- Bassi fabbricati esistenti nell'intorno
- Dismissioni per pubblica viabilità prevista dal PRG

Dismissioni per pubblica viabilità

foglio	particella n°	Superficie MQ
5	1738	163 mq
		163 mq