

PIANO ESECUTIVO CONVENZIONATO  
DISTRETTO DR4 - AREA n°935  
ZONA CR2a del P.R.G.C.  
VIA BRESCIA - VIA MEUCCI

OGGETTO:  
- PLANIMERIA GENERALE scala 1:500  
- ESTRATTO OPERE NELLA FASCIA DI RISPETTO scala 1:250  
- SEZIONE AA scala 1:50  
- SEZIONE CC scala 1:100  
- PARTICOLARE P1-1' CAVIDOTTO scala 1:100

TAV 7  
Dato:  
Scala: VARIE  
Rif:

Il Proponente:  
STUDIORINALDIS  
SOLUZIONI PER L'INGEGNERIA  
EDILIZIA, TERRAMOTRICIA, STRUTTURE

NOLA Mario


Il Progettista:  
Ing. Carmelo RINALDIS

Via XIV Aprile, 20 - Nichelino (TO)  
Tel./Fax. 011 546.33.59  
E-mail: nrichelino@stn.it


Borbonica grafica - VARIN 2 srl  
Via XIV Aprile, 20 - Nichelino (TO)

PEC Via Brescia - Via Meucci

Planimetria generale scala 1:500

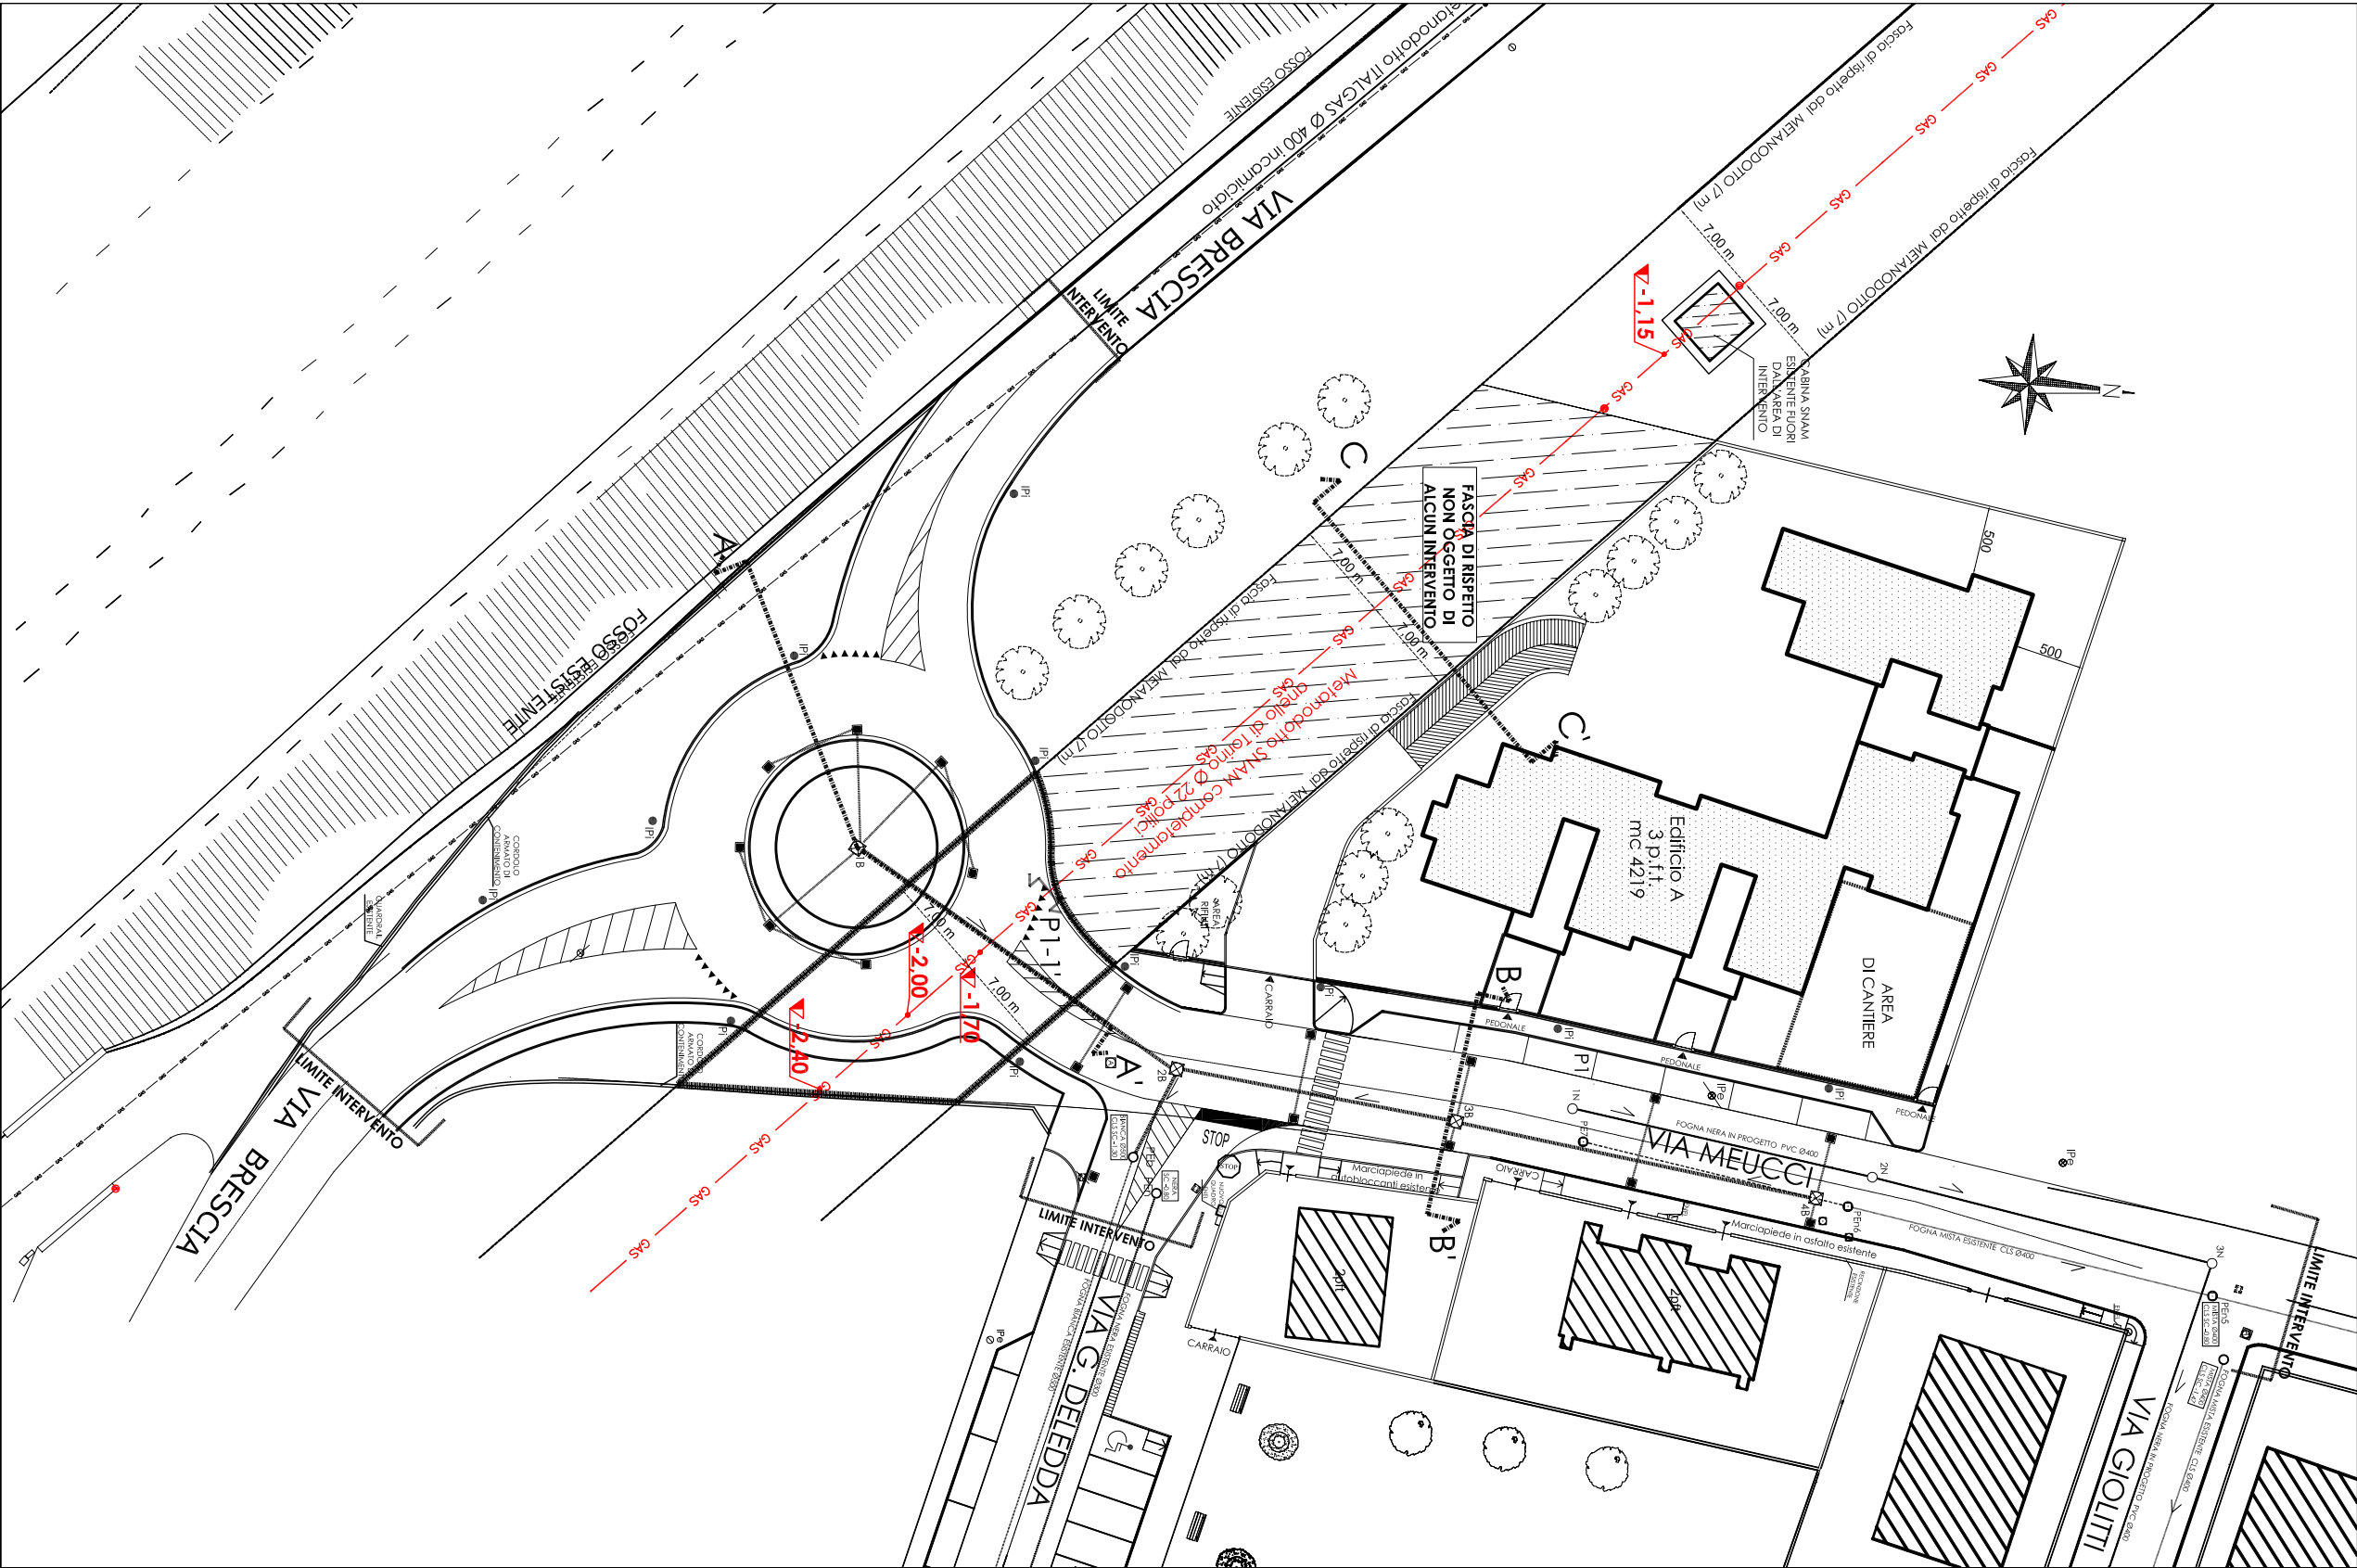


Estratto opere nella fascia di rispetto scala 1:250

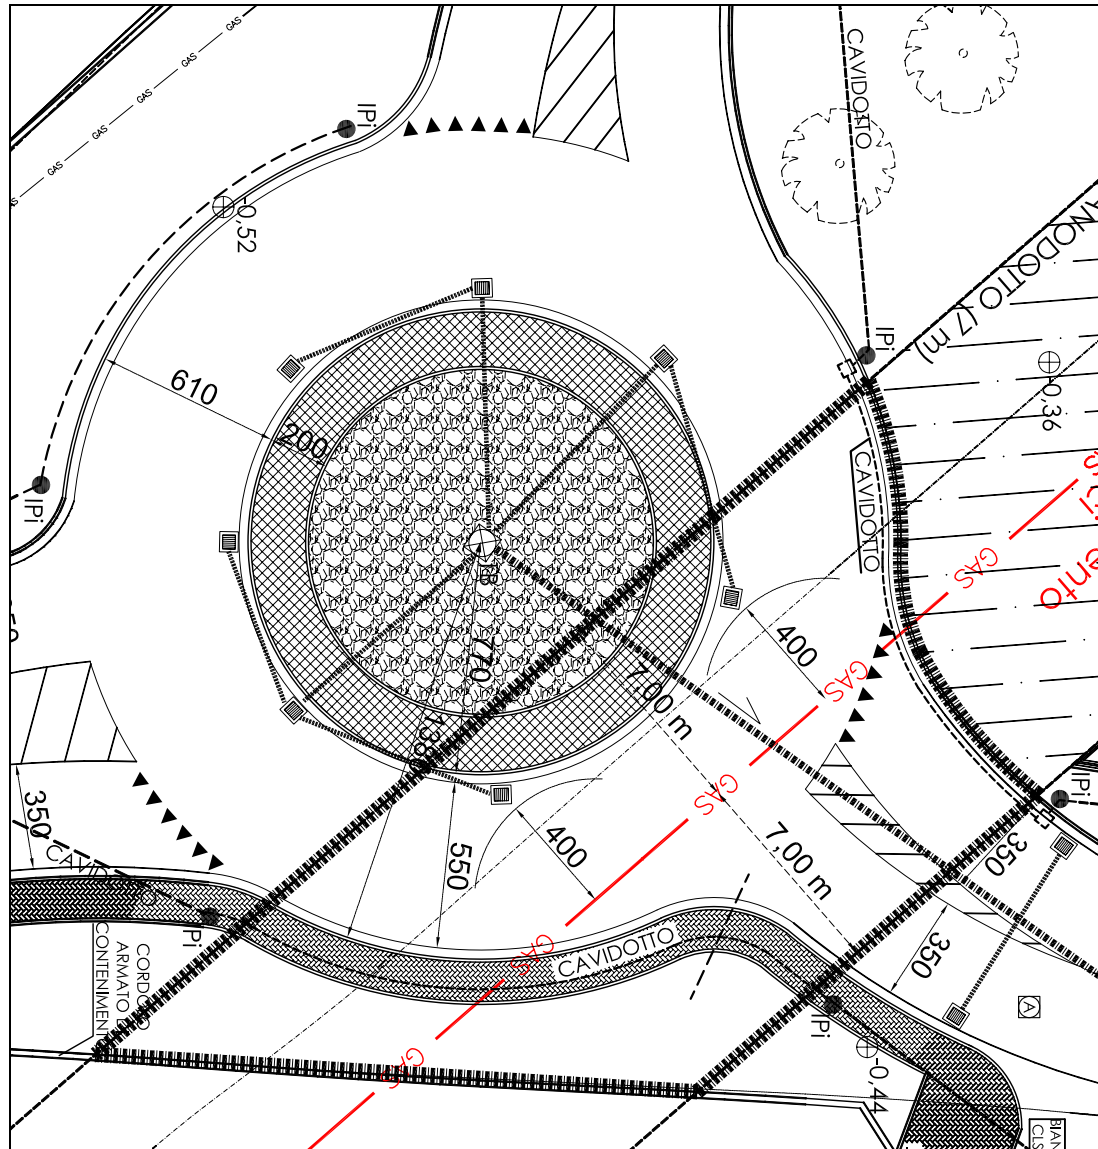


LEGENDA

- |  |  |  |  |
|--|--|--|--|
|  | Opere previste all'interno della fascia di rispetto del gasdotto       |  | Manicapiade in autobloccanti in progetto                             |
|  | Fascia di rispetto non oggetto di alcun intervento                     |  | Fascia sormontabile dello rotonda in ciottoli di porfido in progetto |
|  | Tracciato metanodotto SNAM completamento anello di Torino Ø 22 pollici |  | Aziuda in ciottoli in progetto                                       |
|  | Codiale per la raccolta di acque meteoriche in progetto                |  | Poli di illuminazione pubblica in progetto                           |
|  | Pozzetti in c/c di spazione dello fogno bianco in progetto             |  | Cavidotto per poli di illuminazione pubblica in progetto             |
|  | Fogno bianco in progetto tubo in PVC Ø40 cm                            |  | Quinte arboree in progetto   |

SEZIONE CC scala 1:100

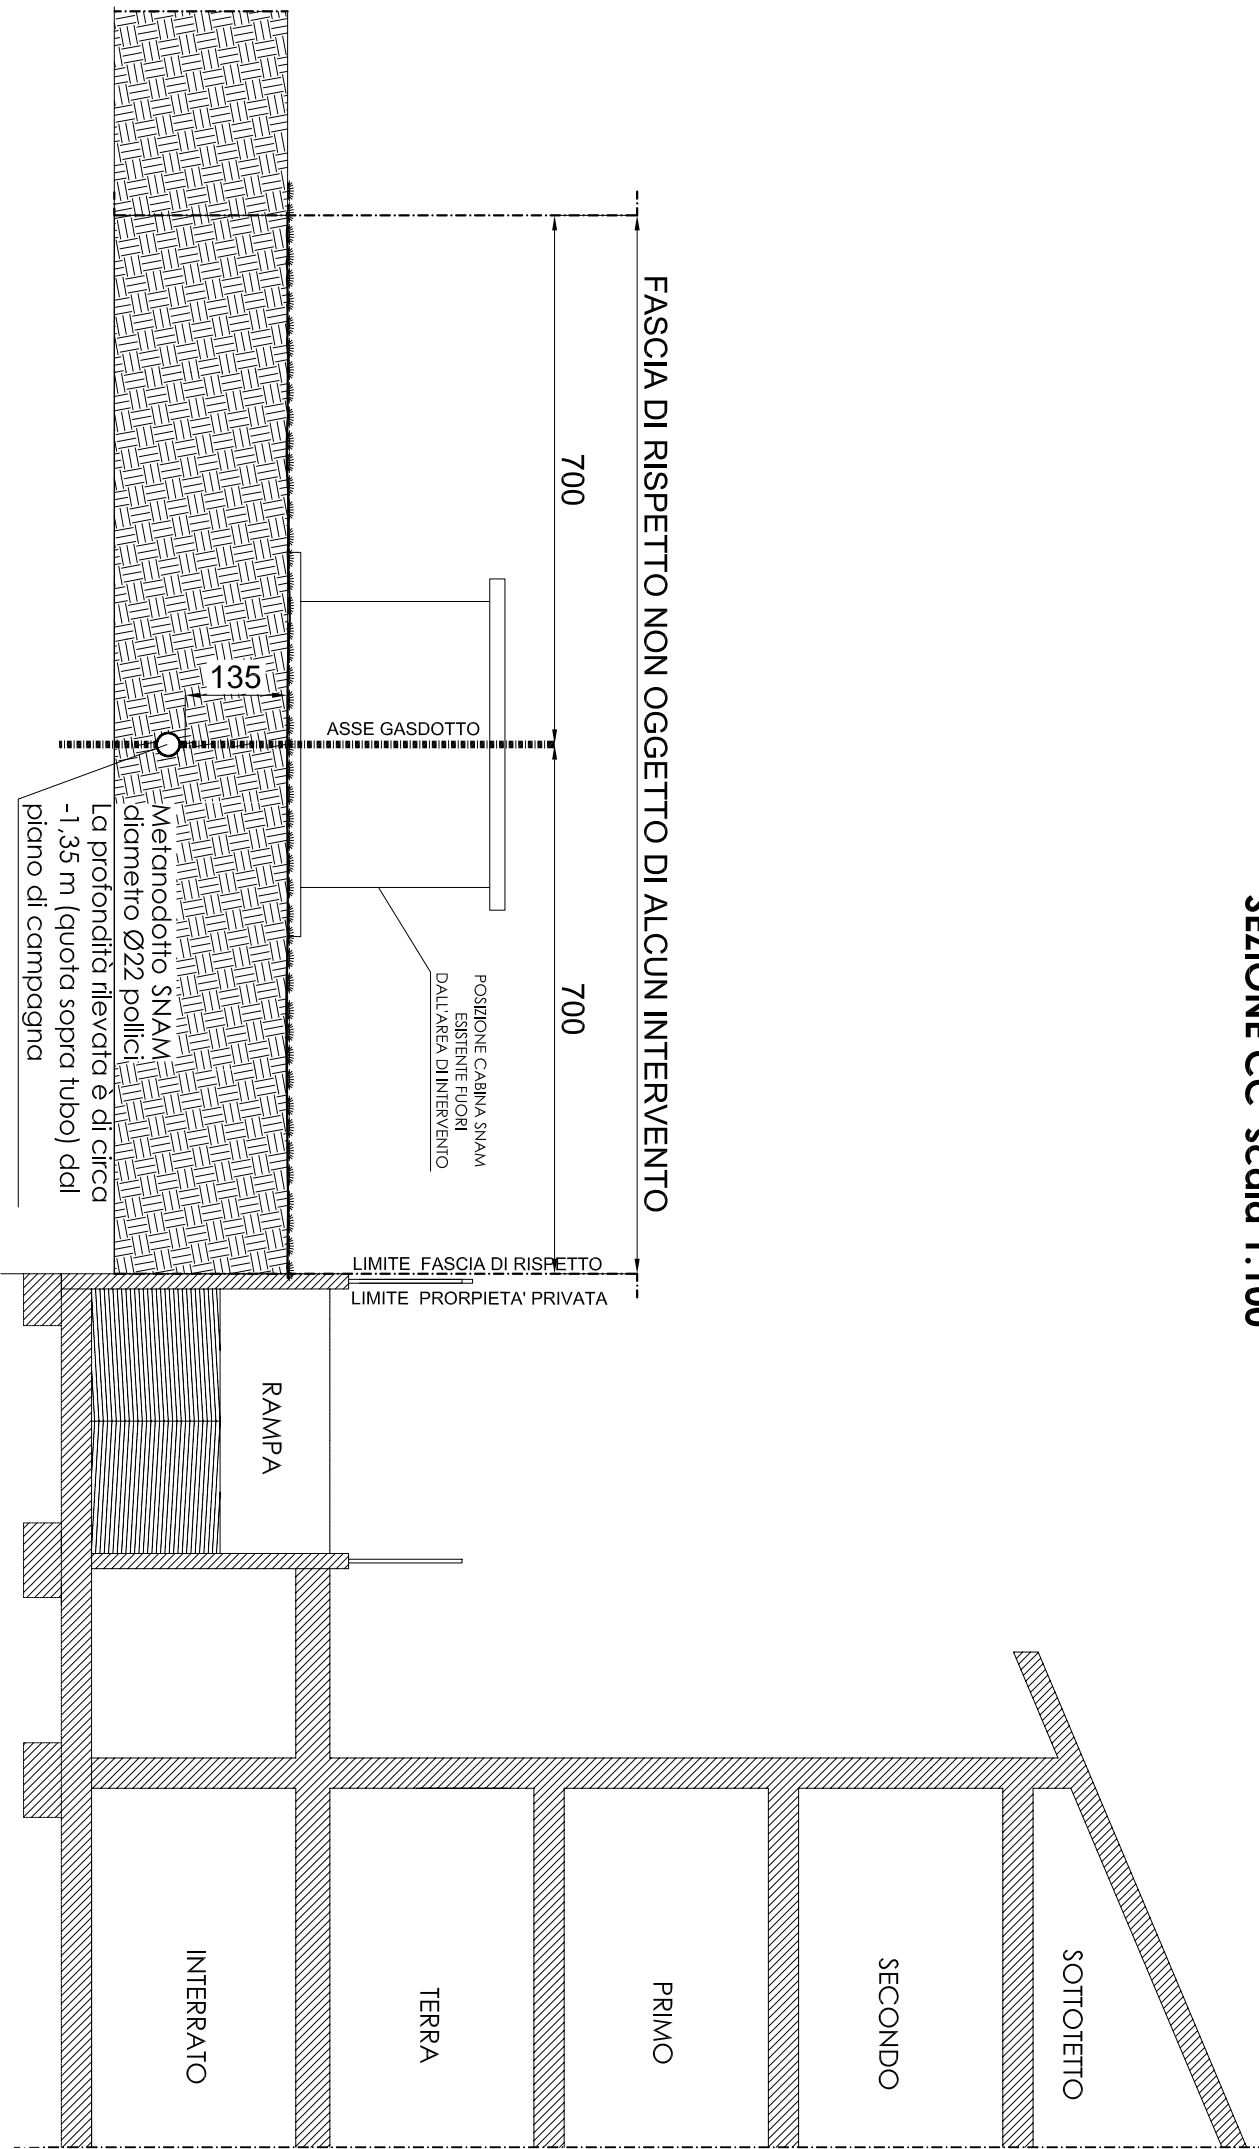

PARTICOLARE 1 - Cavidotto scala 1:100

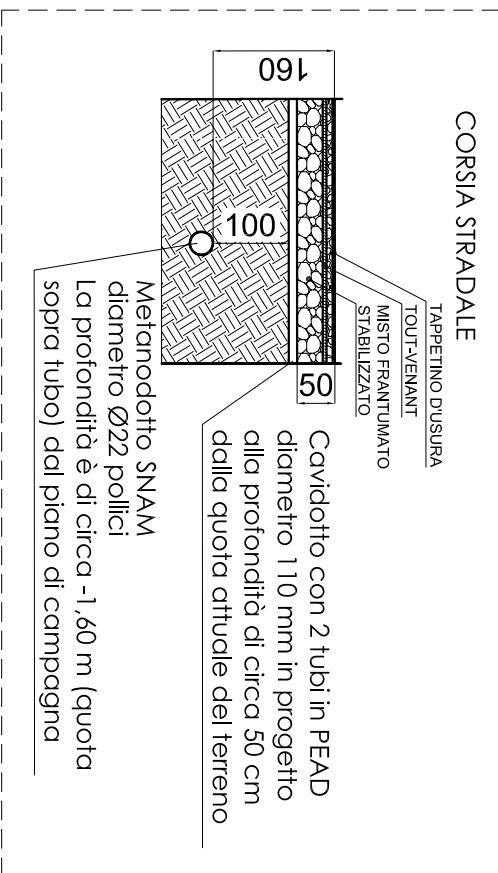

SEZIONE AA scala 1:50

