


Il Sindaco:	Dott. G. Catzone	progetto	Ing. Silvano VEDELAGO
L'Assessore all'Urbanistica:	Rag. F. Fattori	con	Arch. Sara DOMINICI
Il Segretario Comunale:	Dott. R. Camarda		
Il Responsabile del Procedimento:	M. Poeta		

 **S.O.P.R.I.N.**

MEDIA POLIS

STUDIO MEDIAPOLIS s.r.l.
Via della Rocca n. 21-10123 TORINO
Tel. 011/812.78.37 - Fax 011/812.78.19
Internet: <http://www.gruppomediapolis.com>
E-Mail: studio@gruppomediapolis.com


documento	tavola	scala 1:2000
VARIANTE DI P.R.G.C. TAV.3.5	35	commessa
	sostituisce	note

[illegible]

1	15/04/2008	Recepimento osservazioni	Si	S.D.	F.F.	S.
0	15/10/2007	Emissione	Si	S.D.	F.F.	S.
Revisione	data	oggetto di revisione	consegnato	redatto	verificato	approvato

Il presente disegno è di proprietà esclusiva e non può essere divulgato o riprodotto anche solo parzialmente senza autorizzazione ai sensi della Legge n° 633 del 24/04/1901.

VIABILITA' E VINCOLI (LINEE-SIMBOLI-TESTI)

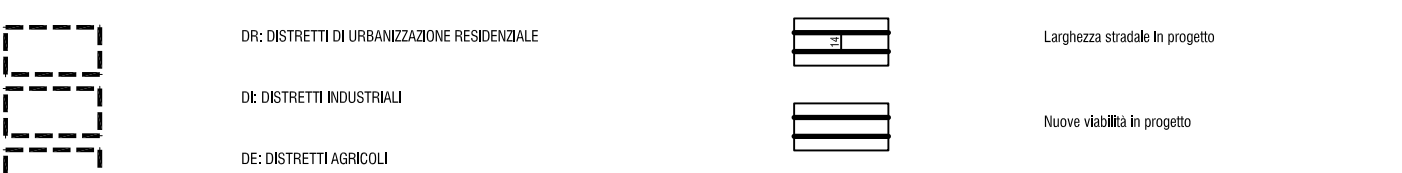

Forte di caccia da difensore

