



COMUNE DI NICHELINO

Città Metropolitana di Torino

INTERVENTO DI MANUTENZIONE STRAORDINARIA SUL PATRIMONIO IMMOBILIARE COMUNALE - EDILIZIA SCOLASTICA II LOTTO

Scuola Primaria "Sangone" - via Sangone, 38
COD. ED. 021



Progettisti :
FABRICATRE
studio associato architettura e ingegneria
arch. Maurizio Testa
arch. Stefania Zitti
ing. Fabio Oliari

via G. Regaldi, 3 10154 Torino t/f 011.885337 info@fabricatre.it

Il Responsabile del Procedimento :
Ing. Luigi Amendolara
(Responsabile P.O.)

PROGETTO ESECUTIVO


INTERVENTI SU CORNICIONI ESTERNI				scala 1200 1:20
Planimetria generale e particolari costruttivi				
REV	MODIFICHE	DATA	DATA ultimo aggiornamento	021_PE.AR.GRN.01
0	EMISSIONE	marzo 2017		
1	REVISIONE	aprile 2018		
file	26 - 021_PE.AR.GRN.01.dwg			

LEGENDA

	1. SPICCONATURA INTONACO AMMALORATO
	2. SPAZZOLATURA DELLE SUPERFICI LAPIDEE
	3. SGRASSATURA E SPAZZOLATURA DEI FERRI D'ARMATURA
	4. COLORITURA CON VERNICE PASSIVANTE
	5. RIPRISTINO IN GEOMALTA TISSOTROPICA
	6. TINTEGGIATURA

DETTAGLIO CORNICIONE

scala 1:20

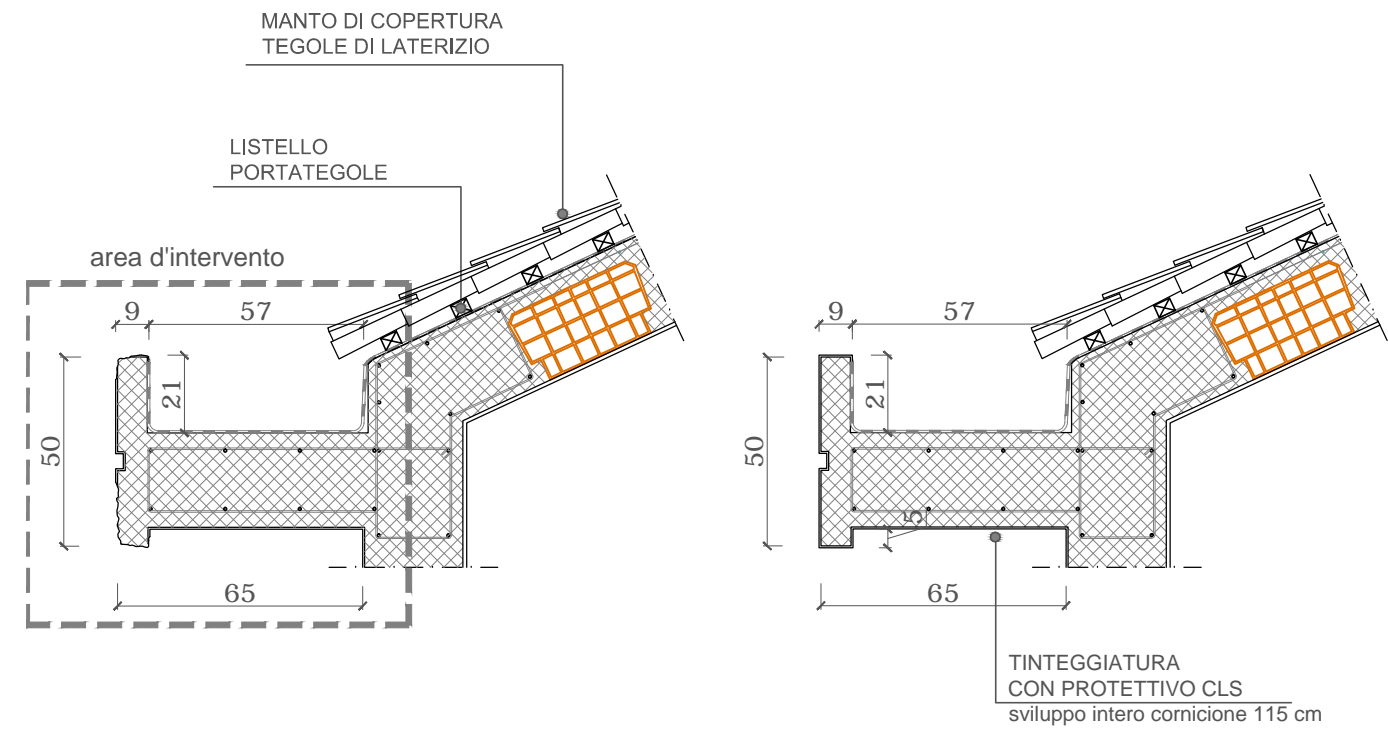

- INTERVENTI PREVISTI:
1. Spicconatura
 2. Spazzolatura
 3. Sgrassatura e spazzolatura dell'armatura;
 4. Coloritura con vernice passivante.
 5. Ripristini in geomalta tissotropica;
 6. Tinteggiatura;

Cornicione su blocco principale - prospetto Est

1



Cornicione su blocco principale - prospetto Sud

2




Cornicione su blocco principale - lato cortile

3



LE LAVORAZIONI DEI CORNICIONI PREVEDONO L'UTILIZZO DI PONTEGGI E ACCESSI CON CESTELLO COME INDICATO NELLA TAVOLA 021_PE.CS.PLN.01

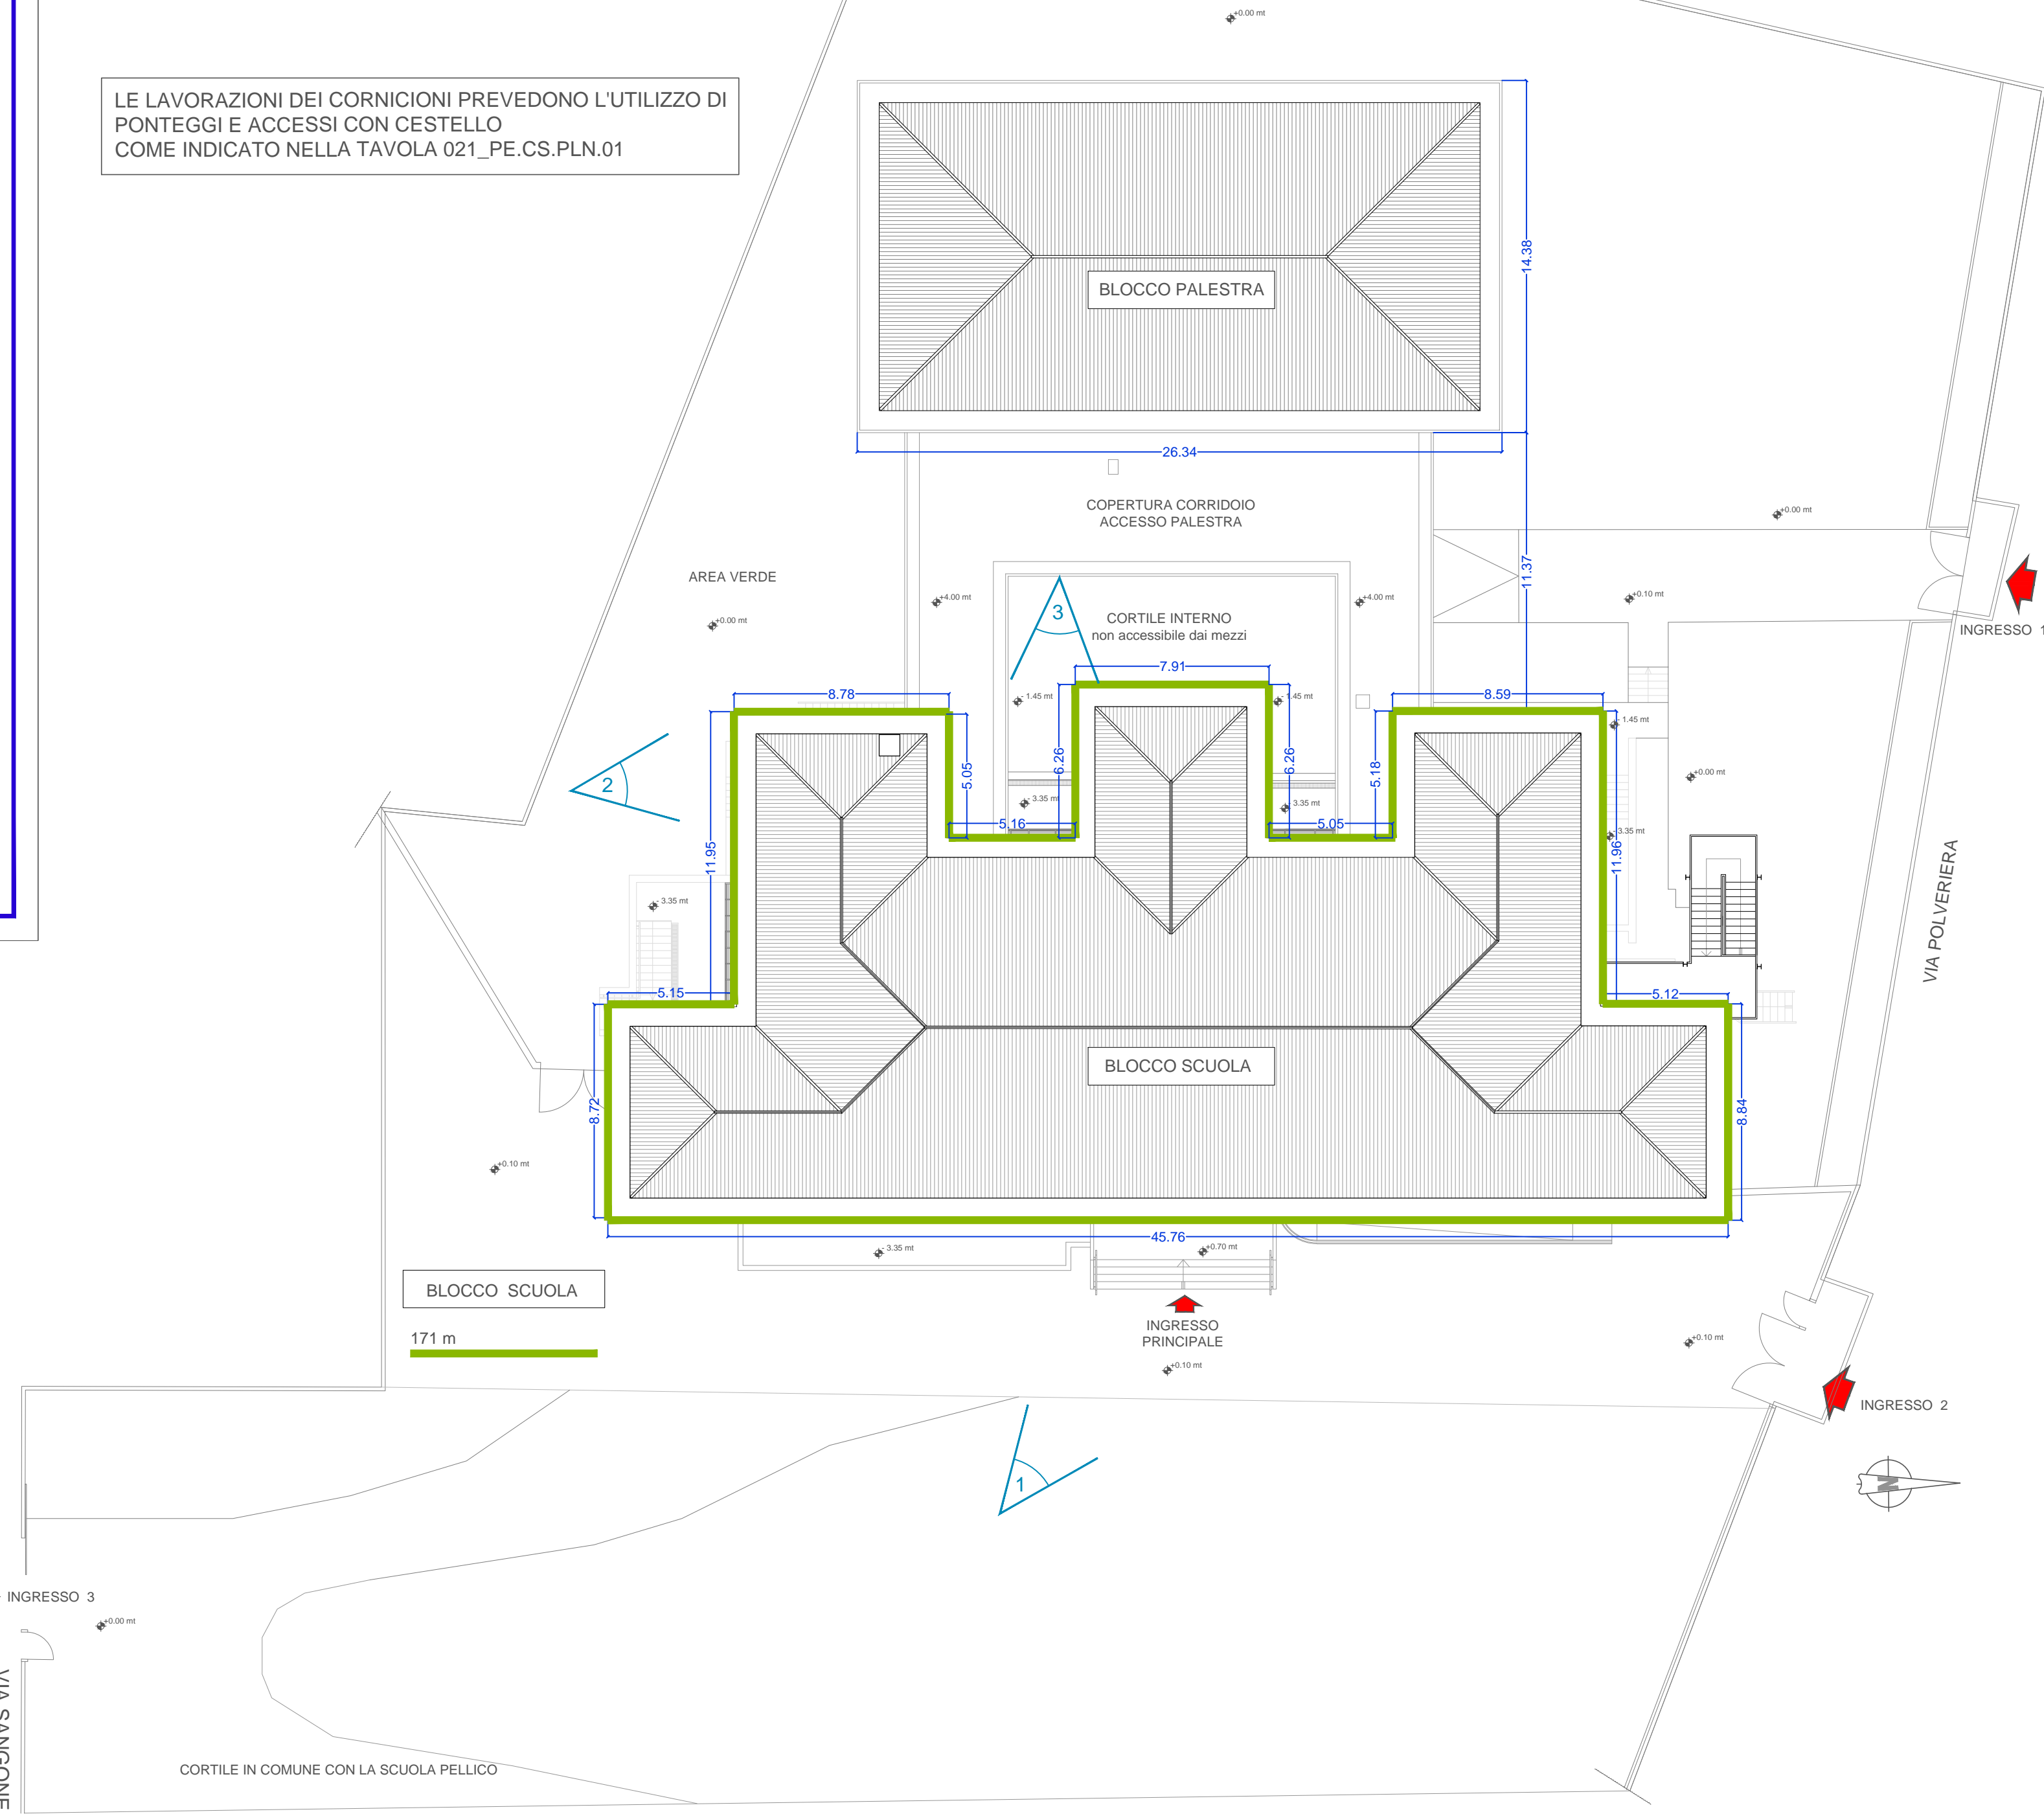

PLANIMETRIA AREA DI INTERVENTO - scala 1:200