



COMUNE DI NICHELINO

Città Metropolitana di Torino

INTERVENTO DI MANUTENZIONE STRAORDINARIA SUL PATRIMONIO IMMOBILIARE COMUNALE - EDILIZIA SCOLASTICA II LOTTO

Scuola Primaria "Sangone" - via Sangone, 38  
COD. ED. 021



**Progettisti :**  
**FABRICATRE**  
studio associato architettura e ingegneria  
arch. Maurizio Testa  
arch. Stefania Zitti  
ing. Fabio Oliari

via G. Regaldi, 3 10154 Torino t/f 011.885337 info@fabricatre.it


**Il Responsabile del Procedimento :**  
**Ing. Luigi Amendolara**  
(Responsabile P.O.)

PROGETTO ESECUTIVO

ALLEGATO AL PSC				scala 1:200
PLANIMETRIA AREA DI INTERVENTO				
REV	MODIFICHE	DATA	DATA ultimo aggiornamento	021_PE.CS.PLM.01
0	EMISSIONE	marzo 2017		
1	REVISIONE	aprile 2018		
file	36 - 021_PE.CS.PLM.01.dwg			

LEGENDA	
	FASE 1 AREA CANTIERE
	FASE 1 ACCESSO AREA CANTIERE
	FASE 2 AREA CANTIERE
	FASE 2 ACCESSO AREA CANTIERE
	INGRESSO SCUOLA DURANTE FASE 2
	STECCATO AREA DI CANTIERE h=180 CM
	RETI DI RECINZIONE AREA DI CANTIERE H= 200 CM
	ZONE DEPOSITO MATERIALI DI RISULTA
	ESTINTORE
	QUADRO ELETTRICO GENERALE
	DISPERSORE DI TERRA
	PONTEGGIO - fino ad h. 12,00mt per sostituzione serramenti e ripristino cornicioni
	PONTEGGIO - ad altezza variabile per sostituzione serramenti e ripristino cornicioni
	TETTOIE DI PROTEZIONE/MANTOVANE in corrispondenza di accessi/uscite utenza scolastica
	MONTACARICHI

AREE ESTERNE DI CANTIERE

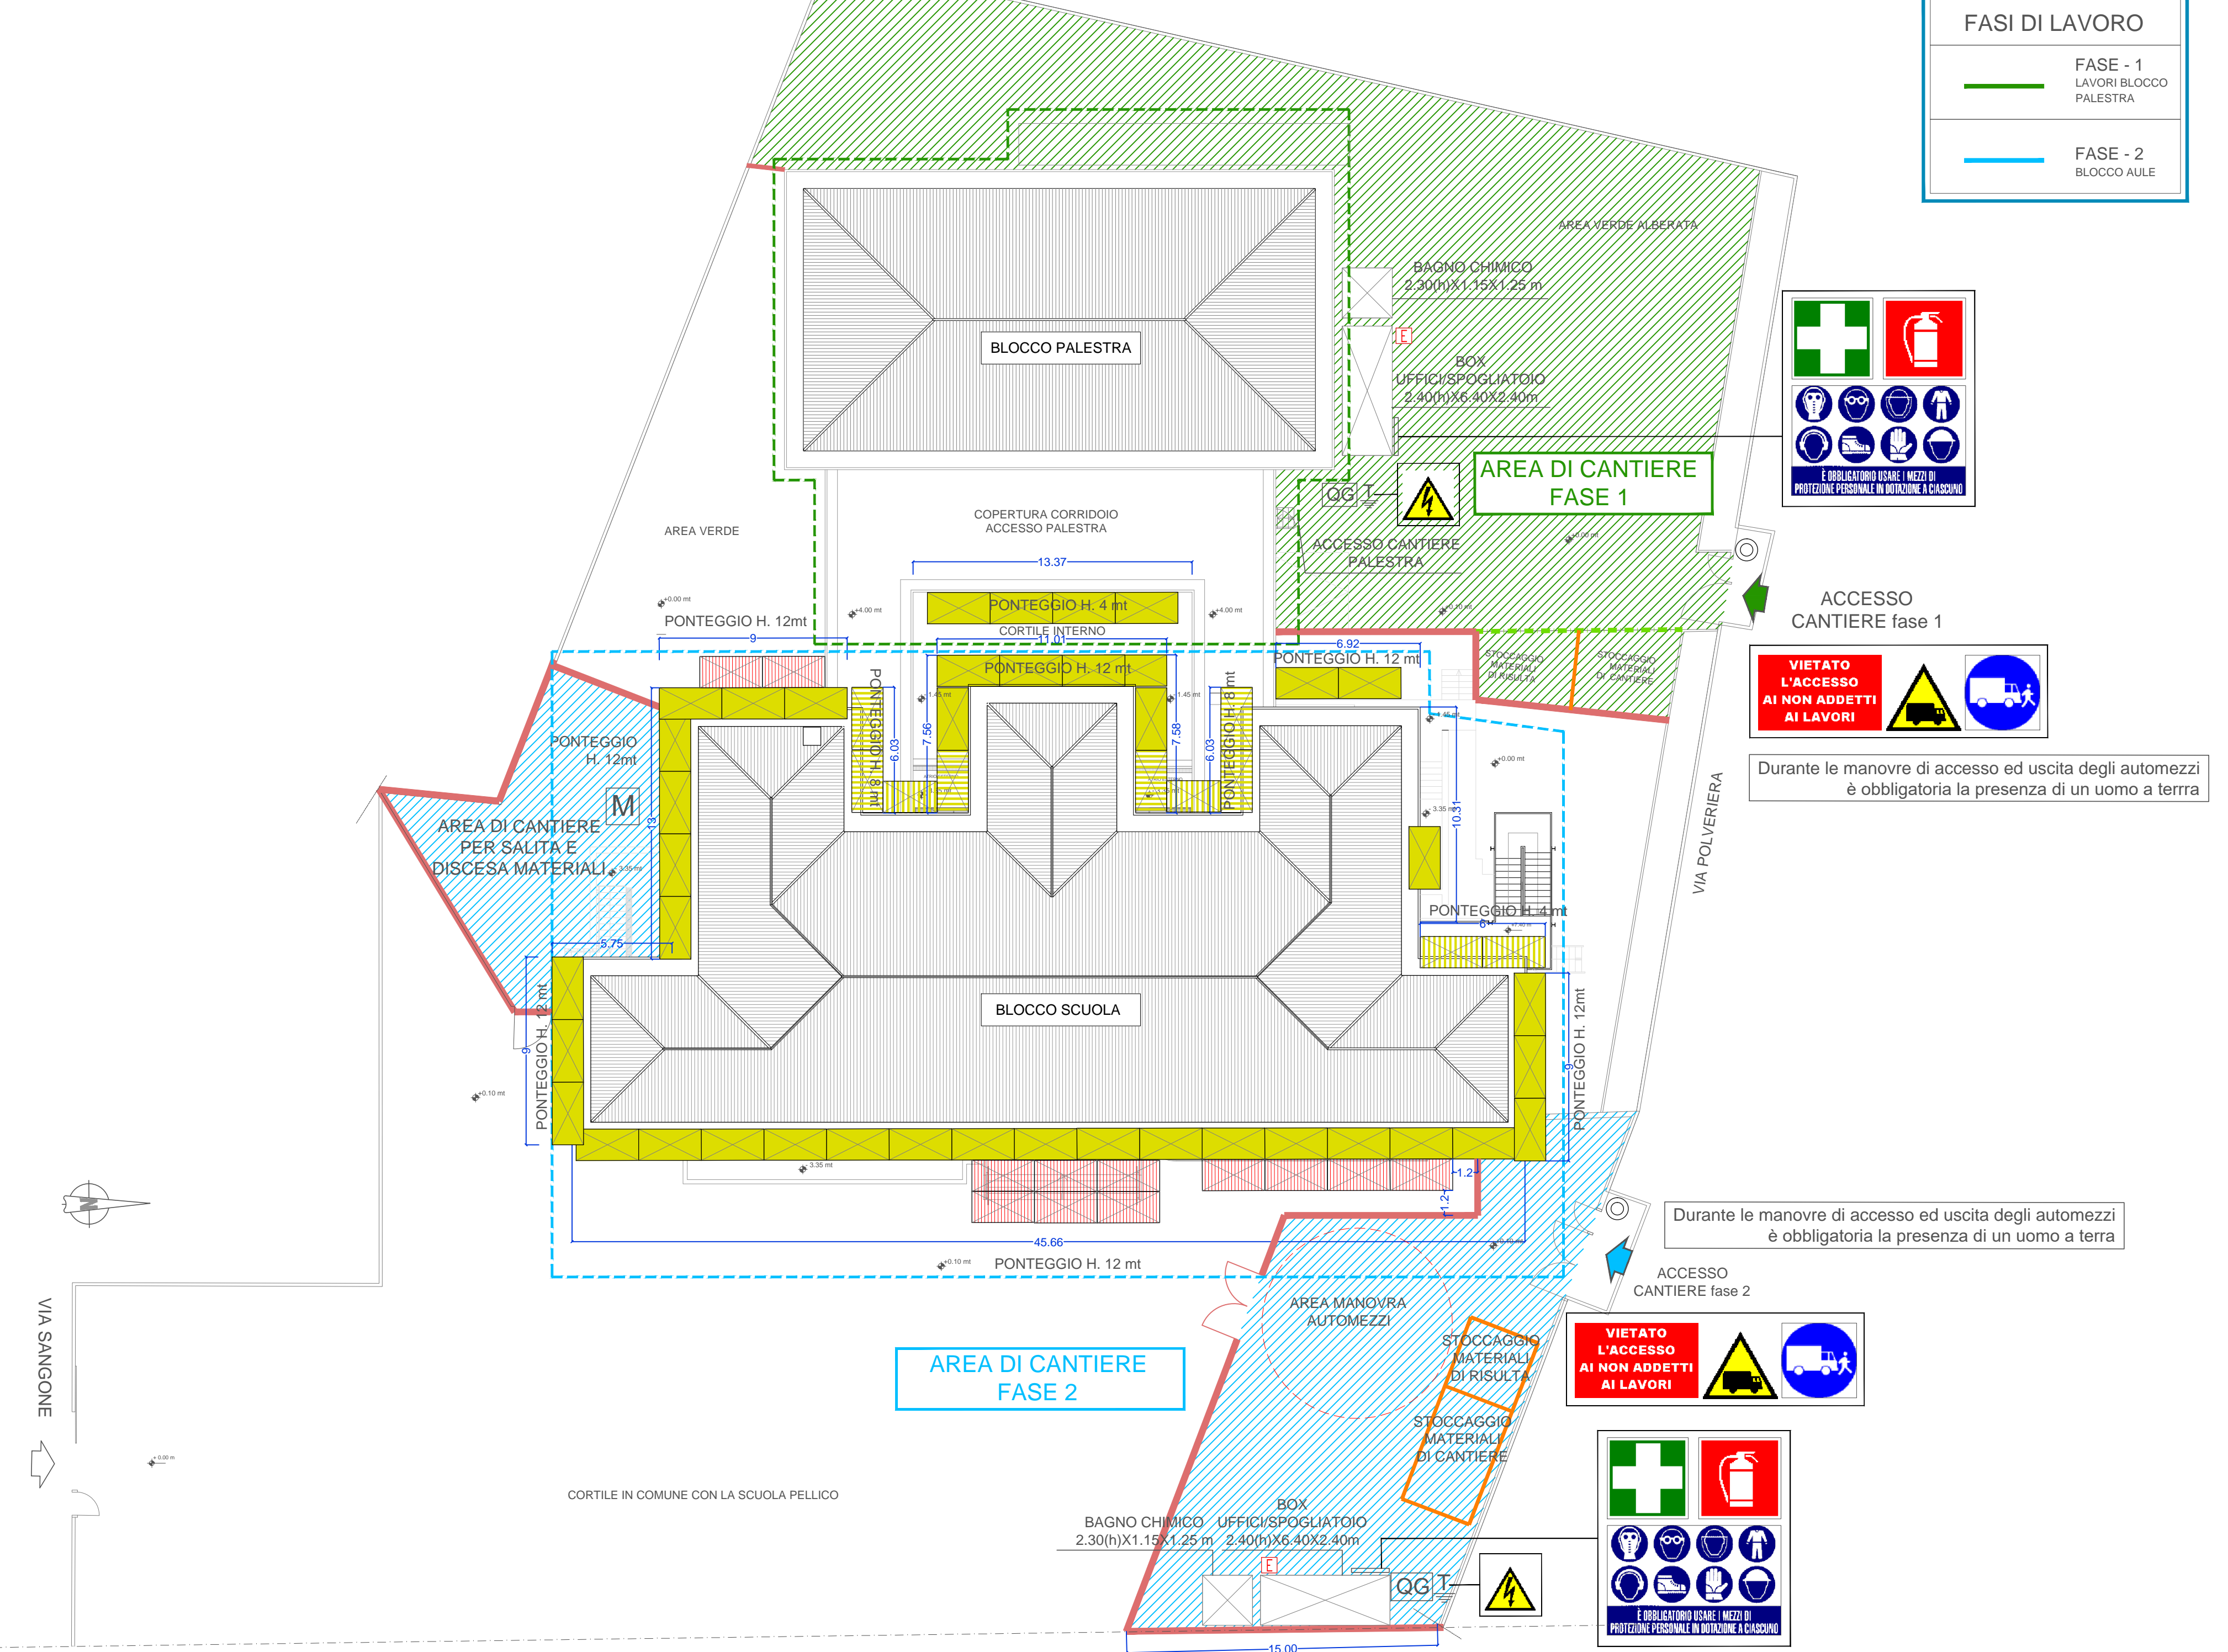

COMPARTIMENTAZIONE AREE INTERNE DI CANTIERE

