

COMUNE DI NICHELINO

Città Metropolitana di Torino

OPERE PER IL MIGLIORAMENTO DELLA SICUREZZA E DELL'ACCESSIBILITA' DELLE FERMATE DI TRASPORTO PUBBLICO

Codice generale	Codice dell'opera	Lotto	Livello di progettazione	Area di progettazione	Numero elaborato	Tipo documento	Versione
Anic	007	0	E	A	012	plan gen	0-16

IL DIRIGENTE AREA TECNICA :
Ing. Labeled Wassel

IL RESPONSABILE DEL PROCEDIMENTO :
Ing. Vito Giordano

IL PROGETTISTA:
Dott. Ing. Valter Ripamonti


Studio Tecnico Dott. Ing. Valter Ripamonti - Via Tessore n° 25 - 10064 Pinerolo - (TO)
Tel 0121/77445 - Fax 0121/375733 - E-Mail: segreteria@ripamontistudio.com - tecnico@ripamontistudio.com

PROGETTO ESECUTIVO


OGGETTO
ADEGUAMENTO FERMATA BUS N.1067 PRACAVALLO LINEA 39
MEDIANTE ELIMINAZIONE BARRIERE ARCHITETTONICHE

VERS.	MODIFICHE	DATA	DISEGNATORE	SCALA	VARIA
0	PRIMA CONSEGNA	15 Dicembre 2016	AA		
1					
2					
3					
4					
5					

PIANTA DI INQUADRAMENTO
SCALA 1:2000

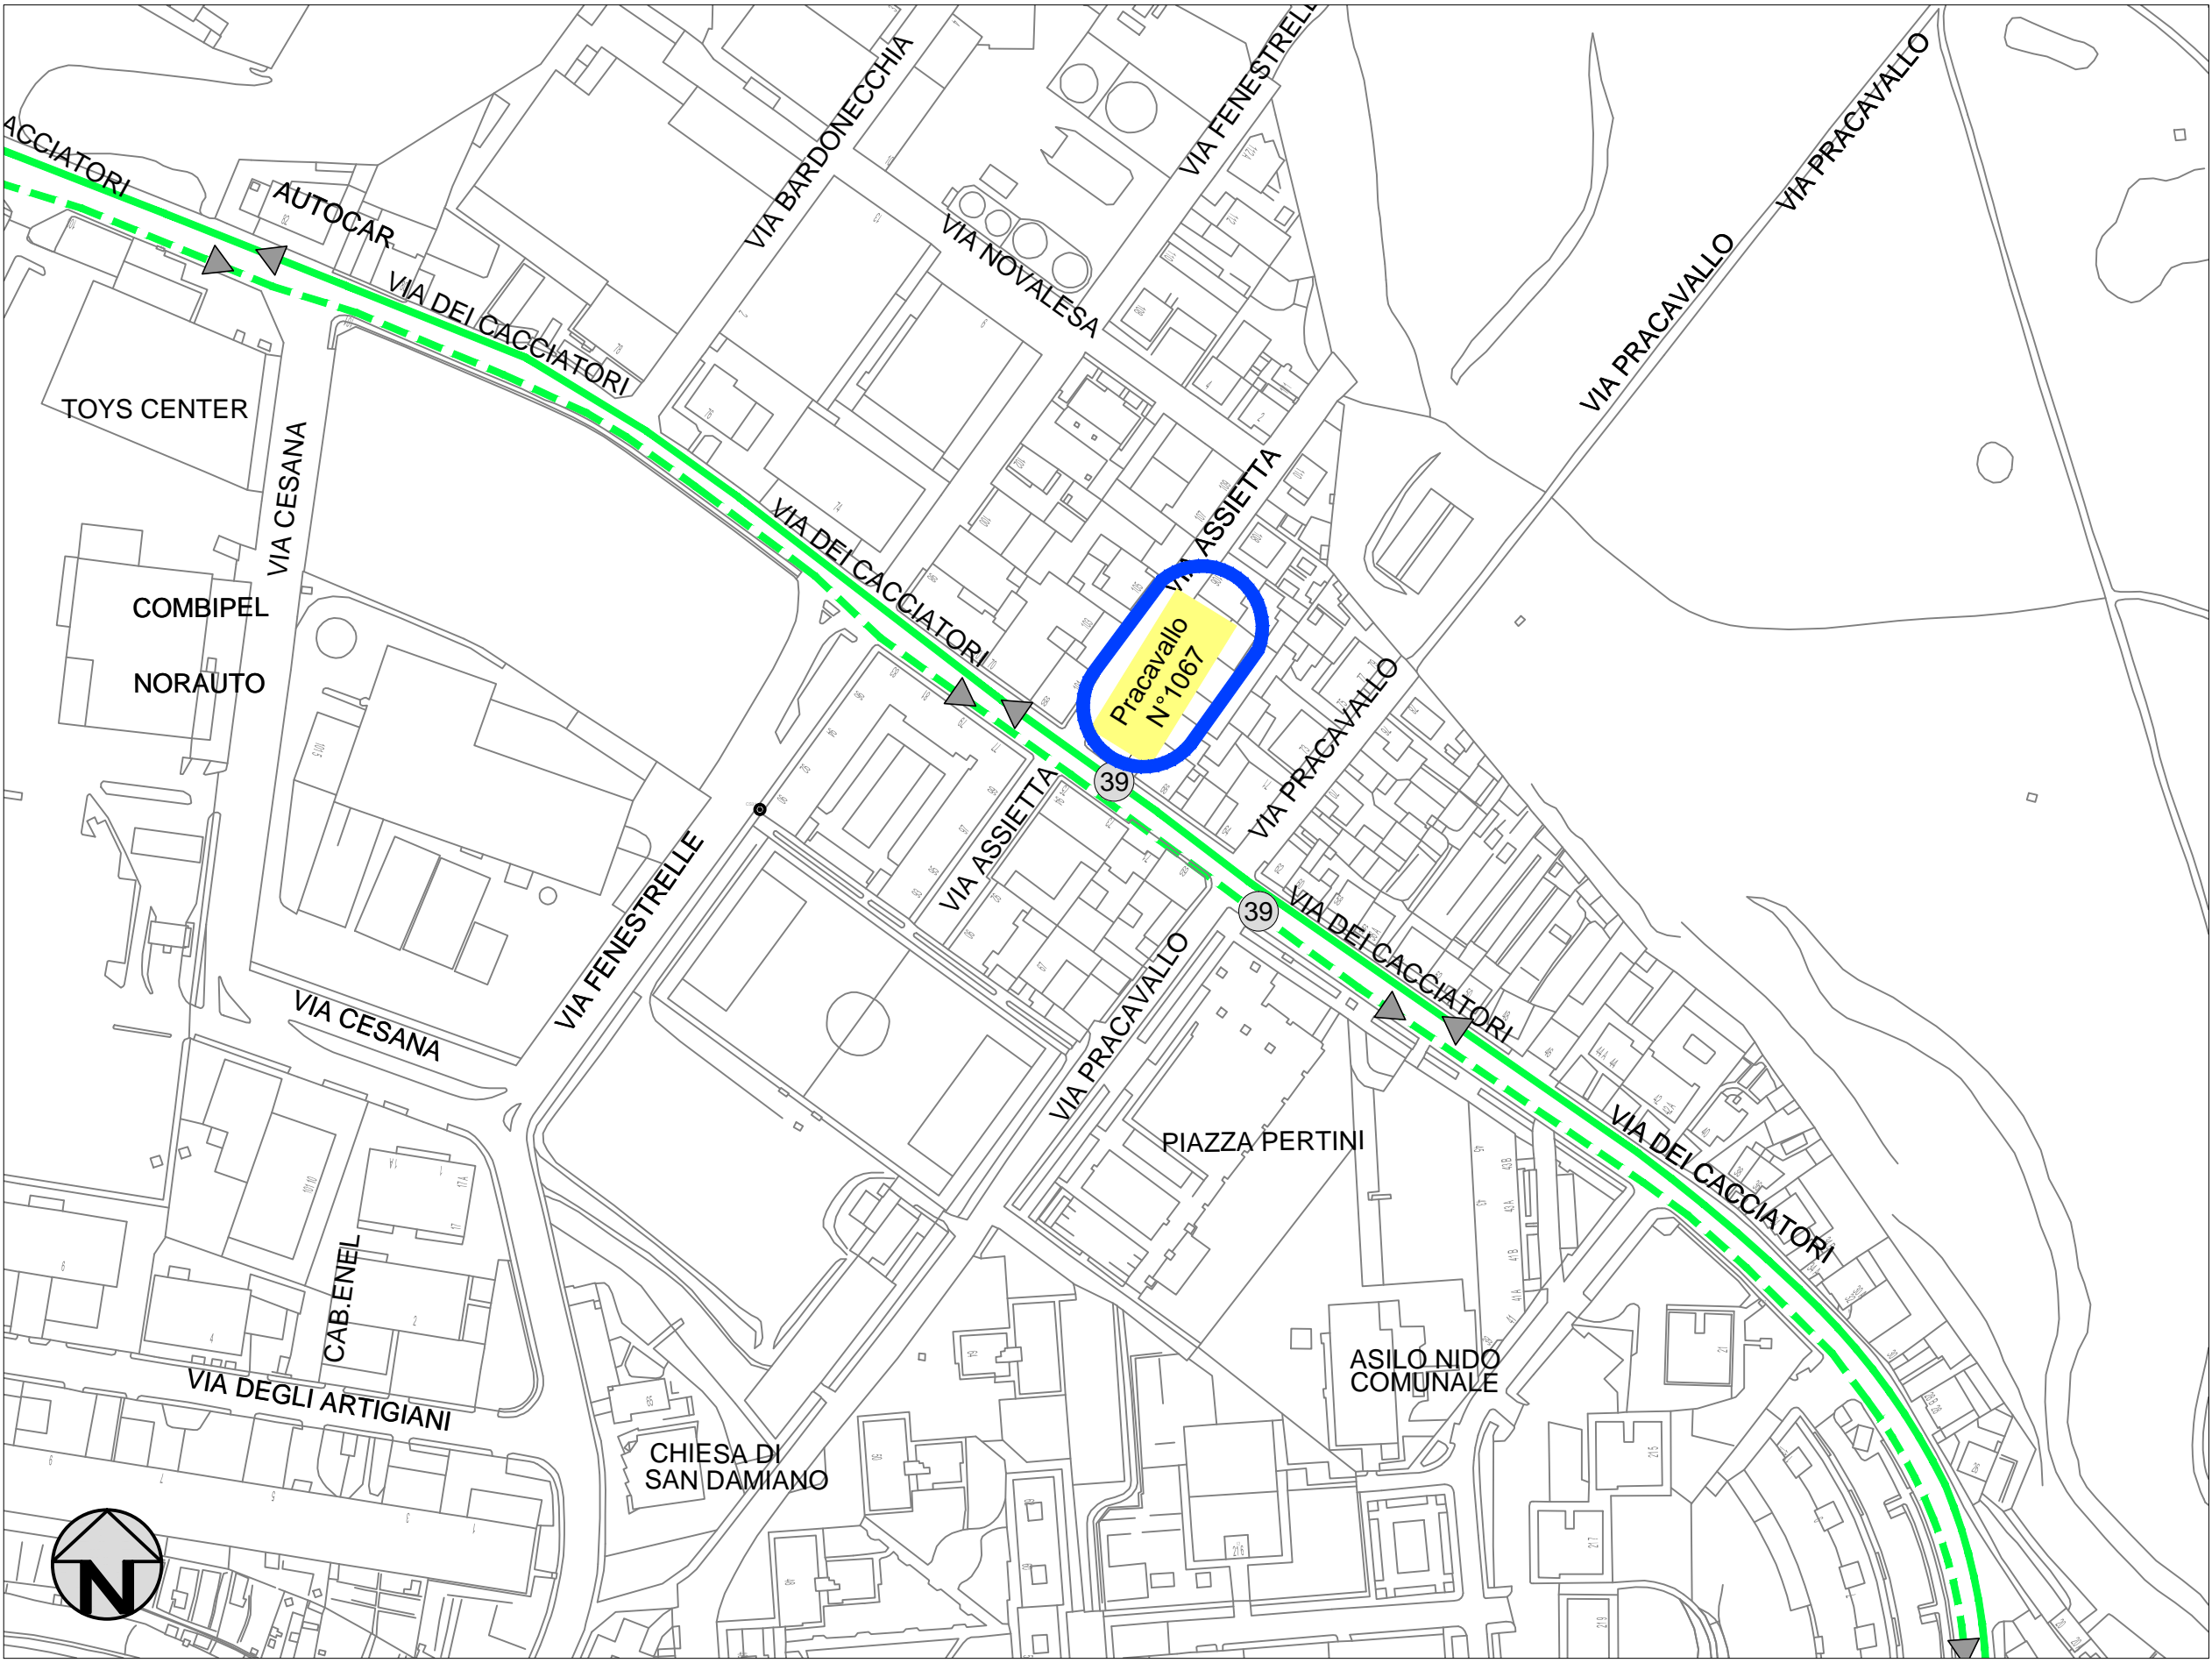


PIANTA STATO ATTUALE
SCALA 1:200

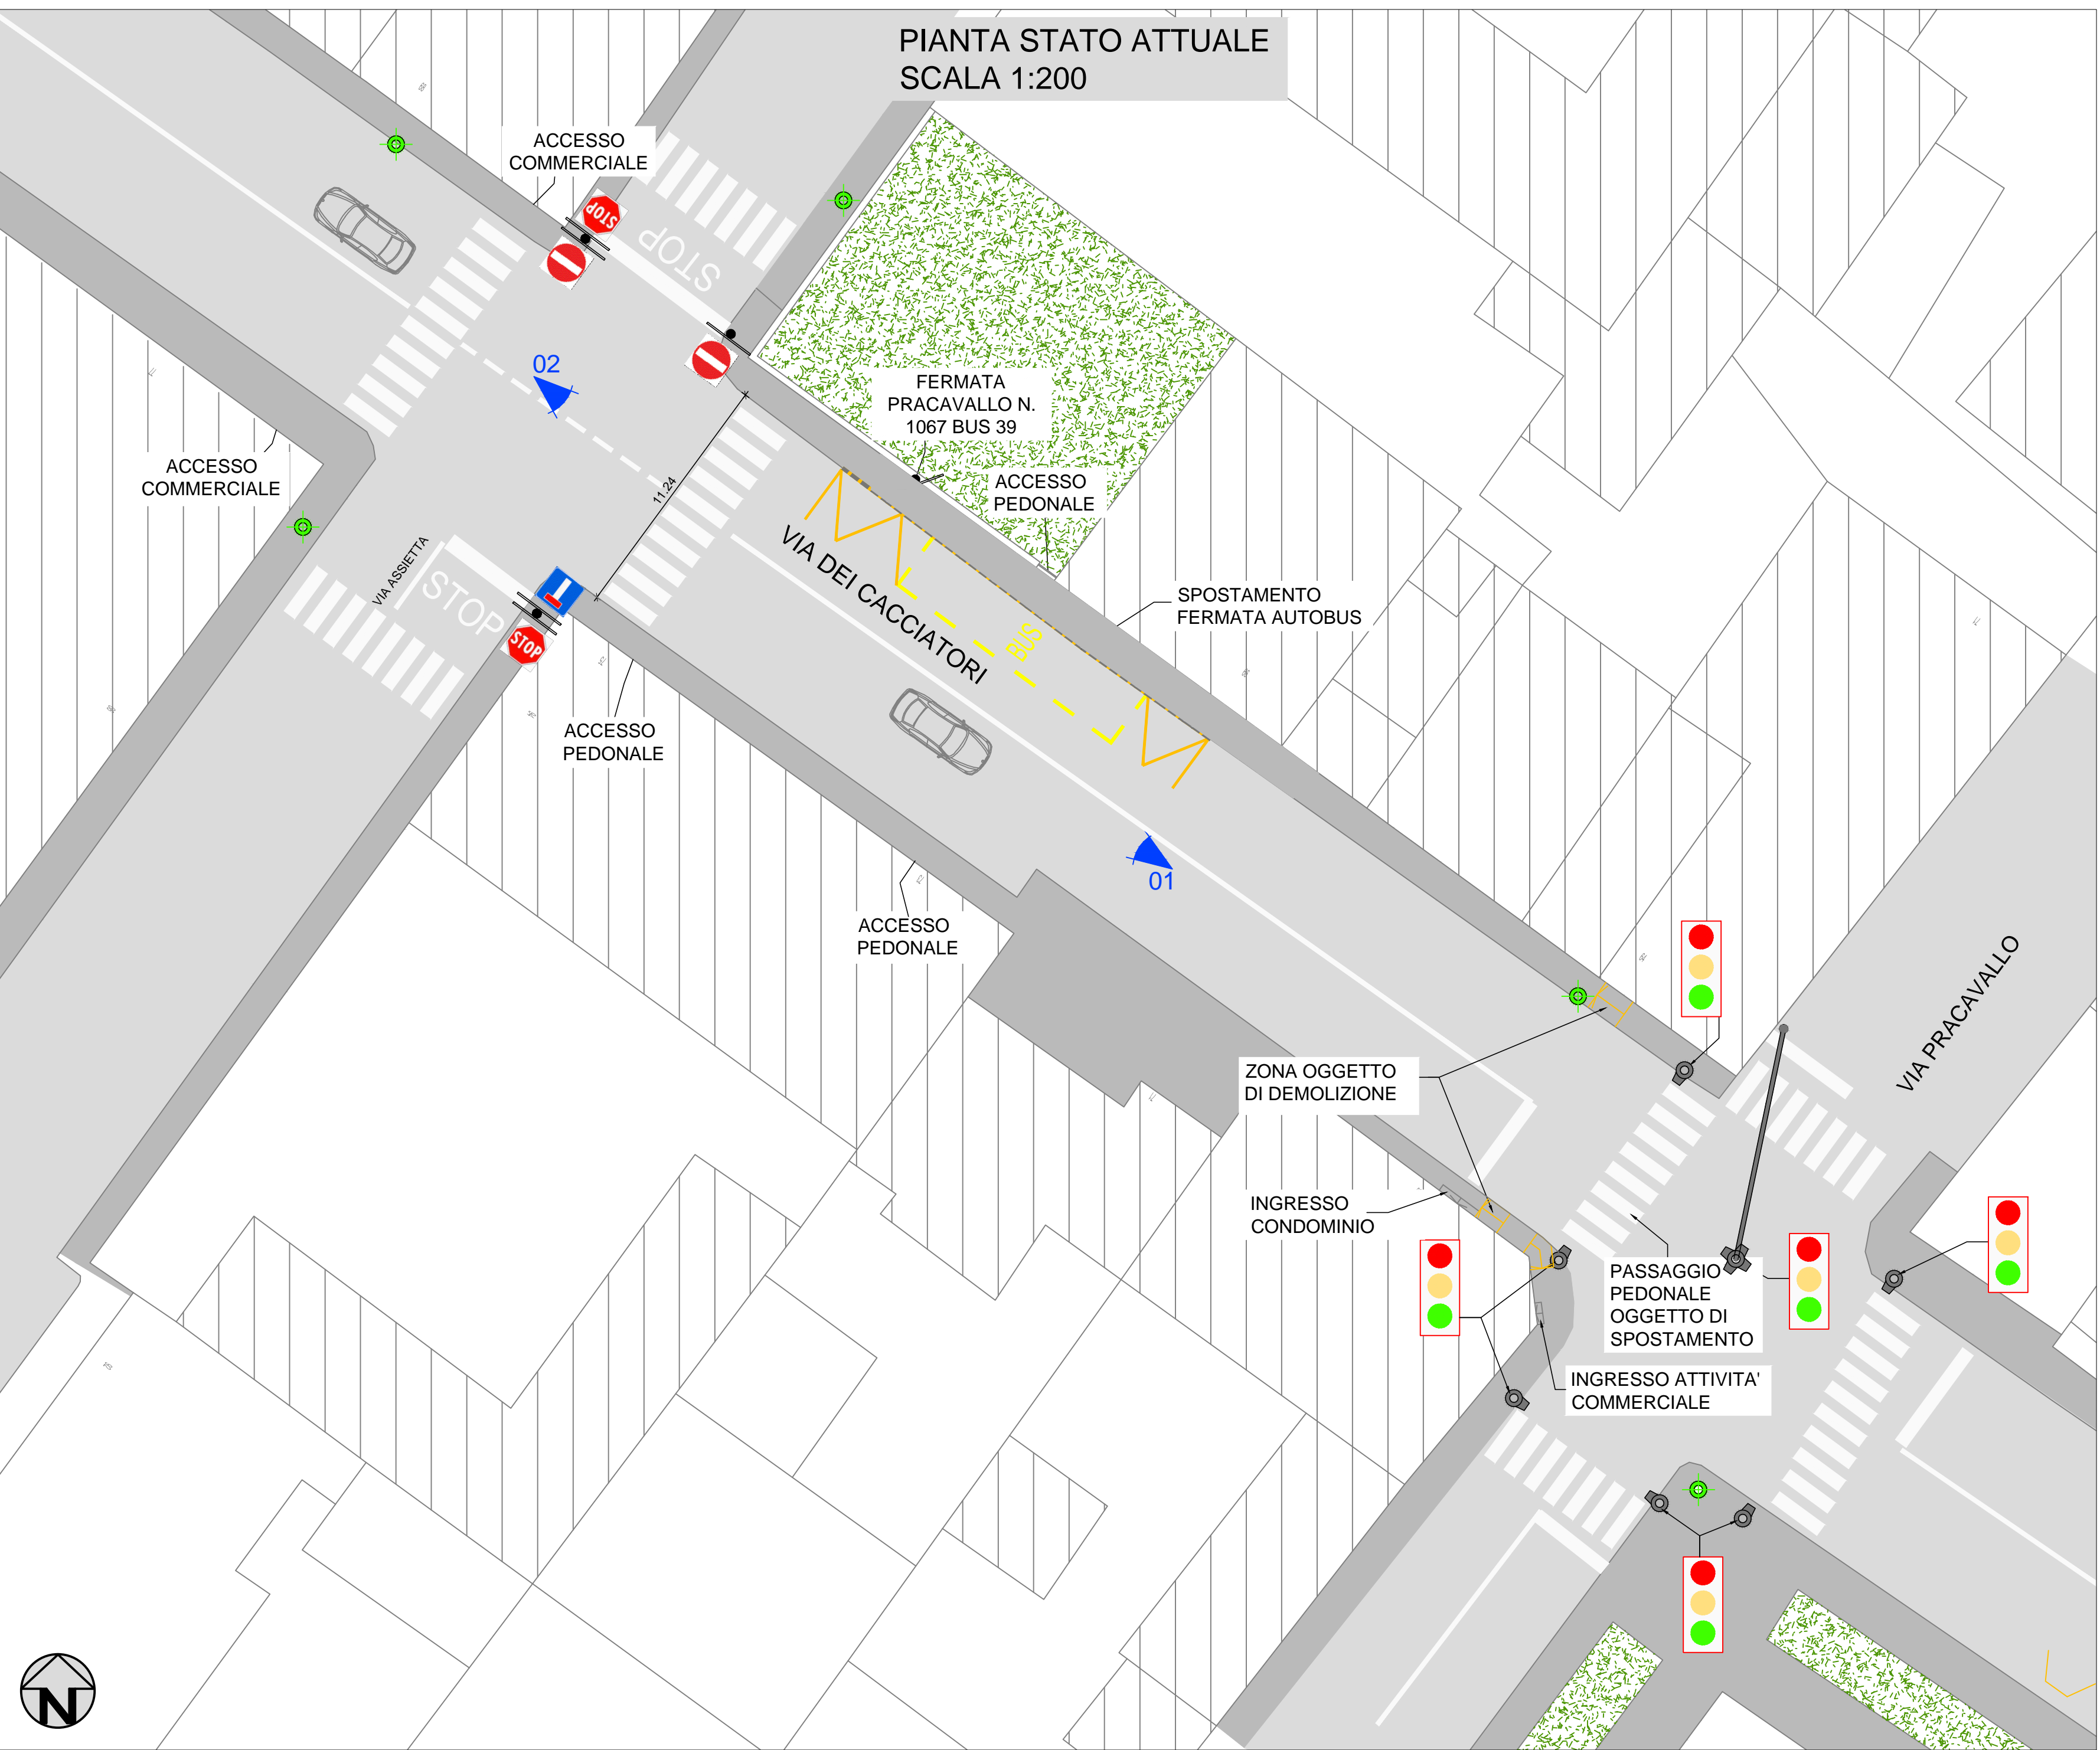

LEGENDA:
INDIVIDUAZIONE TIPOLOGIE INTERVENTI

- FERMATE OGGETTO DI ADEGUAMENTO SEGNALETICO
- ADEGUAMENTO FERMATA (BARRIERE ARCHITETTONICHE MARCIAPIEDI SCIVOLI ECC.)

- FERMATE AUTOBUS
- LINEA BUS
 - DEMOLIZIONE BANCHINA ESISTENTE CON RECUPERO AUTOBLOCCANTI
 - NUOVA DISCESA DI ADEGUAMENTO BARRIERE ARCHITETTONICHE
 - PUNTO RIPRESA FOTOGRAFICA
 - SEGNALETICA STRADALE
 - SEGNALETICA BUS IN DEMOLIZIONE
 - NUOVA SEGNALETICA BUS IN PROGETTO
 - ILLUMINAZIONE PUBBLICA
 - PALO ELETTRICITA'
 - PAVIMENTAZIONE IN BLOCCHETTI AUTOBLOCCANTI
 - LINEA AUTOBUS - ANDATA
 - LINEA AUTOBUS - RITORNO

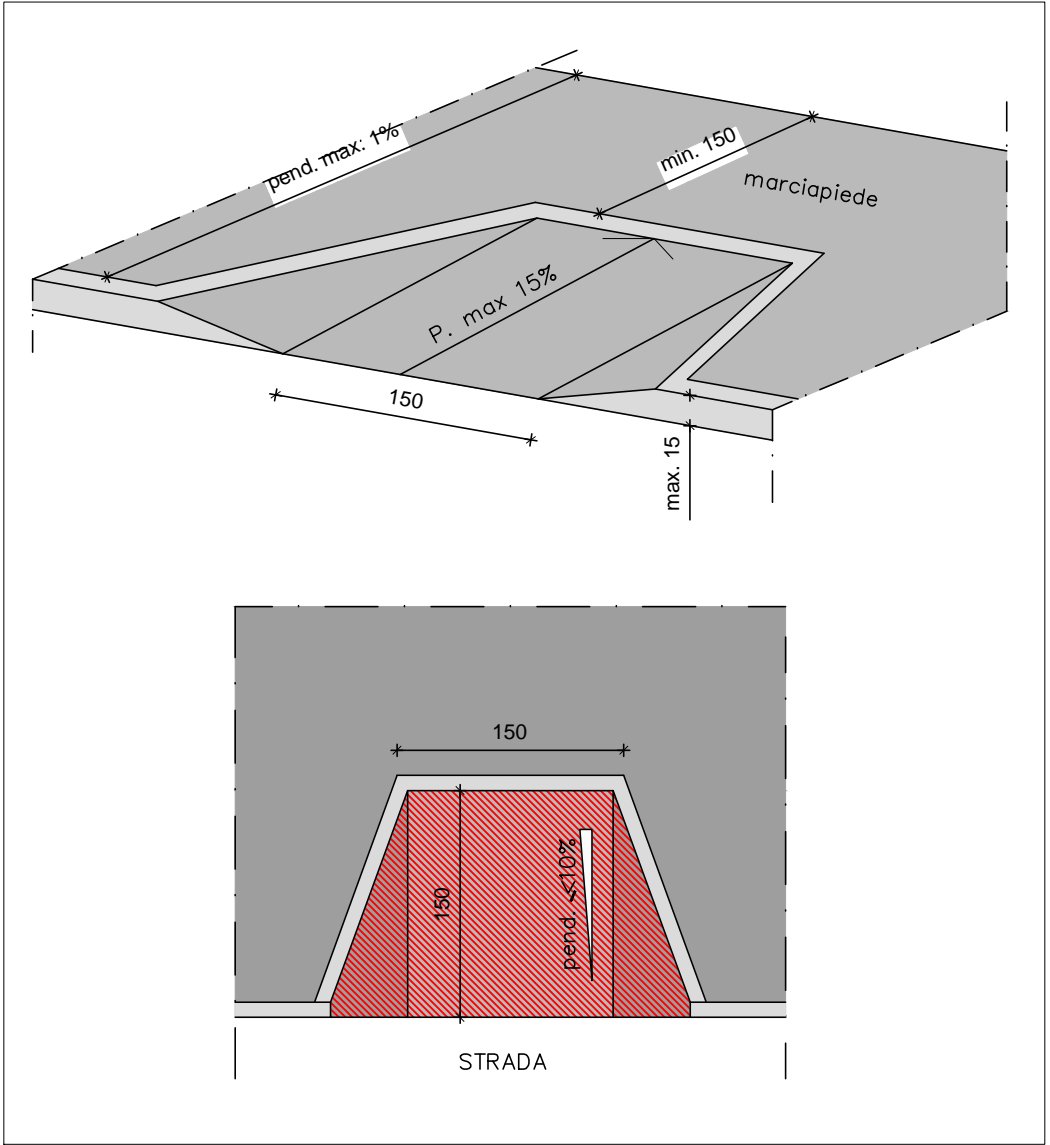

TIPOLOGIA SCIVOLO



FOTO 01 - FERMATA PRACAVALLO



FOTO 02 - FERMATA PRACAVALLO

PIANTA IN PROGETTO
SCALA 1:200

