



INTERVENTO DI MANUTENZIONE STRAORDINARIA SUL PATRIMONIO IMMOBILIARE COMUNALE - EDILIZIA SCOLASTICA II LOTTO

Scuola Primaria "Sangone" - via Sangone, 38
COD. ED. 021



Progettisti :

FABRICATRE
studio associato architettura e ingegneria

arch. Maurizio Testa
arch. Stefania Zitti
ing. Fabio Oliari

via G. Regaldi, 3 10154 Torino t/f 011.885337 info@fabricatre.it

Il Responsabile del Procedimento :

Ing. Luigi Amendolara
(Responsabile P.O.)



PROGETTO ESECUTIVO

STATO DI FATTO: INDICAZIONE RIMOZIONI/DEMOLIZIONI

PIANTA TIPO - 2°/3° PIANO FUORI TERRA

scala
1:100

REV	MODIFICHE	DATA	DATA ultimo aggiornamento	
0	EMISSIONE	marzo 2017		021_PE.AR.PNT.04
1	REVISIONE	aprile 2018		
file	021_PE.AR.PNT.04.dwg			

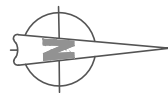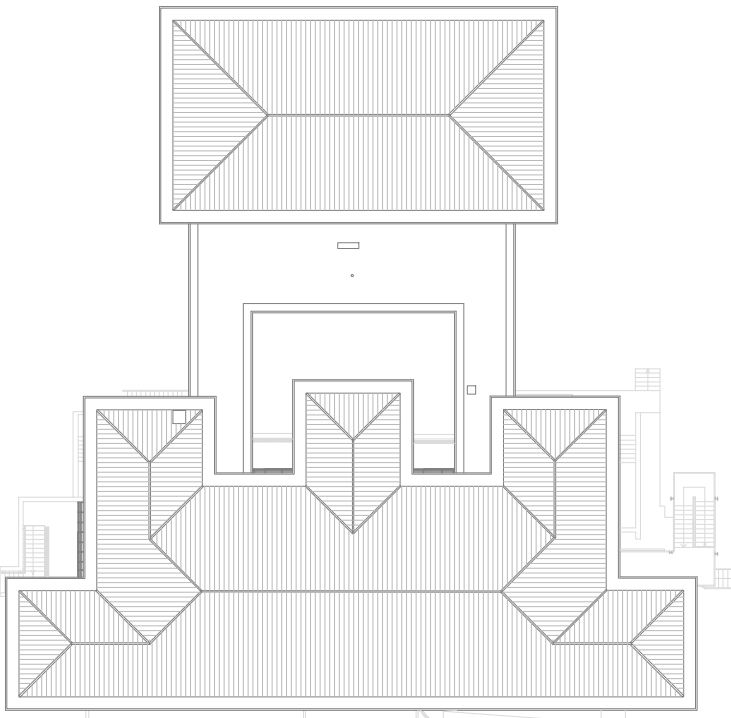

LEGENDA

	RIMOZIONI E DEMOLIZIONI
	RIMOZIONE PAVIMENTAZIONE ESISTENTE IN PIASTRELLE
	RIMOZIONE PAVIMENTAZIONE ESISTENTE E SOTTOFONDO IN CEMENTO RIMOZIONE SCALINO WC TURCHE - SP.12CM
	RIMOZIONE PIASTRELLE E SPICCONATURA INTONACO
	RIMOZIONE SANITARI ESISTENTI COMPRESE TUBAZIONI
	RIMOZIONE SANITARI ESISTENTI PER RIPOSIZIONAMENTO
	RIMOZIONE SERRAMENTI INTERNI
	RIMOZIONE SERRAMENTI INTERNI PER RIPOSIZIONAMENTO

SERVIZIO IGIENICO- utenza insegnanti

- rimozione/sostituzione di serramenti vetrati esterni in Alluminio;
- rimozione per revisione e riposizionamento di n. 2 porte in AL;
- rimozione/riposizionamento sanitari esistenti;
- rimozione pavimentazione in piastrelle e soglie a pavimento;
- rimozione rivestimento in piastrelle h.150cm e spicconatura;
- rimozione impianto di illuminazione artificiale e d'emergenza, inclusa forza motrice.

BLOCCO SERVIZIO ALUNNI - utenza maschi

- rimozione sottofondo, h.0,15 mt, e pavimentazione in piastrelle 11,50 mq;
- rimozione rivestimento in piastrelle h.150cm e spicconatura;
- rimozione di n.3 wc alla turca e scalini h.10 cm;
- rimozione di n.3 cassette e tubazioni di scarico delle turche;
- rimozione per sostituzione di n.2 lavabi singoli;
- rimozione per revisione e riposizionamento di n. 3 porte wc e n.1 porta antibagno in Alluminio;
- rimozione di TUTTI i serramenti vetrati esterni;
- rimozione impianto di illuminazione artificiale e d'emergenza, inclusa forza motrice.

BLOCCO SERVIZIO ALUNNI - utenza femmine

- rimozione sottofondo, h.0,15 mt, e pavimentazione in piastrelle 12,60 mq;
- rimozione rivestimento in piastrelle e spicconatura, h.150cm;
- rimozione di n.3 wc alla turca e scalini - h.0.10cm;
- rimozione di n.3 vaschette e tubazioni di scarico delle turche;
- rimozione/sostituzione di n.3 lavabi singoli;
- rimozione per revisione e riposizionamento di n. 3 porte wc e n.1 porta antibagno in alluminio;
- rimozione di TUTTI i serramenti vetrati esterni;
- rimozione impianto di illuminazione artificiale e d'emergenza, inclusa forza motrice;
- carotaggio su muratura esterna e interna per passaggio aerazione forzata del ripostiglio

RIPOSTIGLIO

- rimozione serramento porta di accesso;
- adeguamento dimensione porta di accesso;
- carotaggio su muratura per passaggio tubazione estrazione forzata;
- tracce su muratura per impianto idrico- sanitario per nuovo servizio igienico disabili.

DISIMPEGNO

- rimozione serramento porta di accesso;
- adeguamento passaggio con demolizione spallette e innalzamento H. imposta vano porta;

SERVIZIO IGIENICO- utenza insegnanti

- rimozione/sostituzione di serramenti vetrati esterni in Alluminio;
- rimozione per revisione e riposizionamento di n. 2 porte in AL;
- rimozione/riposizionamento sanitari esistenti;
- rimozione pavimentazione in piastrelle e soglie a pavimento;
- rimozione rivestimento in piastrelle h.150cm e spicconatura;
- rimozione impianto di illuminazione artificiale e d'emergenza, inclusa forza motrice.

BLOCCO SERVIZIO ALUNNI - utenza maschi

- rimozione sottofondo e pavimentazione in piastrelle -11,50 mq;
- rimozione rivestimento in piastrelle h.150cm e spicconatura;
- rimozione di n.3 wc alla turca e scalini h.10 cm;
- rimozione di n.3 cassette e tubazioni di scarico delle turche;
- rimozione per sostituzione di n.2 lavabi singoli;
- rimozione per revisione e riposizionamento di n. 3 porte wc e n.1 porta antibagno in Alluminio;
- rimozione di TUTTI i serramenti vetrati esterni;
- rimozione impianto di illuminazione artificiale e d'emergenza, inclusa forza motrice.

BLOCCO SERVIZIO ALUNNI - utenza femmine


- rimozione massetto e pavimentazione in piastrelle 12,60 mq;
- rimozione rivestimento in piastrelle e spicconatura, h.150cm;
- rimozione di n.3 wc alla turca e scalini h.10 cm;
- rimozione di n.3 vaschette e tubazioni di scarico delle turche;
- rimozione/sostituzione di n.2 lavabi singoli;
- rimozione per revisione e riposizionamento di n. 3 porte wc e n.1 porta antibagno in alluminio;
- rimozione di TUTTI i serramenti vetrati esterni;
- rimozione impianto di illuminazione artificiale e d'emergenza, inclusa forza motrice.
- carotaggio su muratura esterna e interna per passaggio aerazione forzata del ripostiglio

RIPOSTIGLIO


- rimozione serramento porta di accesso;
- adeguamento dimensione porta di accesso e innalzamento H. imposta vano porta;
- carotaggio su muratura esterna per passaggio aerazione forzata del ripostiglio;
- rimozione impianto di illuminazione artificiale, inclusa forza motrice.

DISIMPEGNO

- rimozione serramento porta di accesso;
- adeguamento passaggio con demolizione spallette e innalzamento H. imposta vano porta;

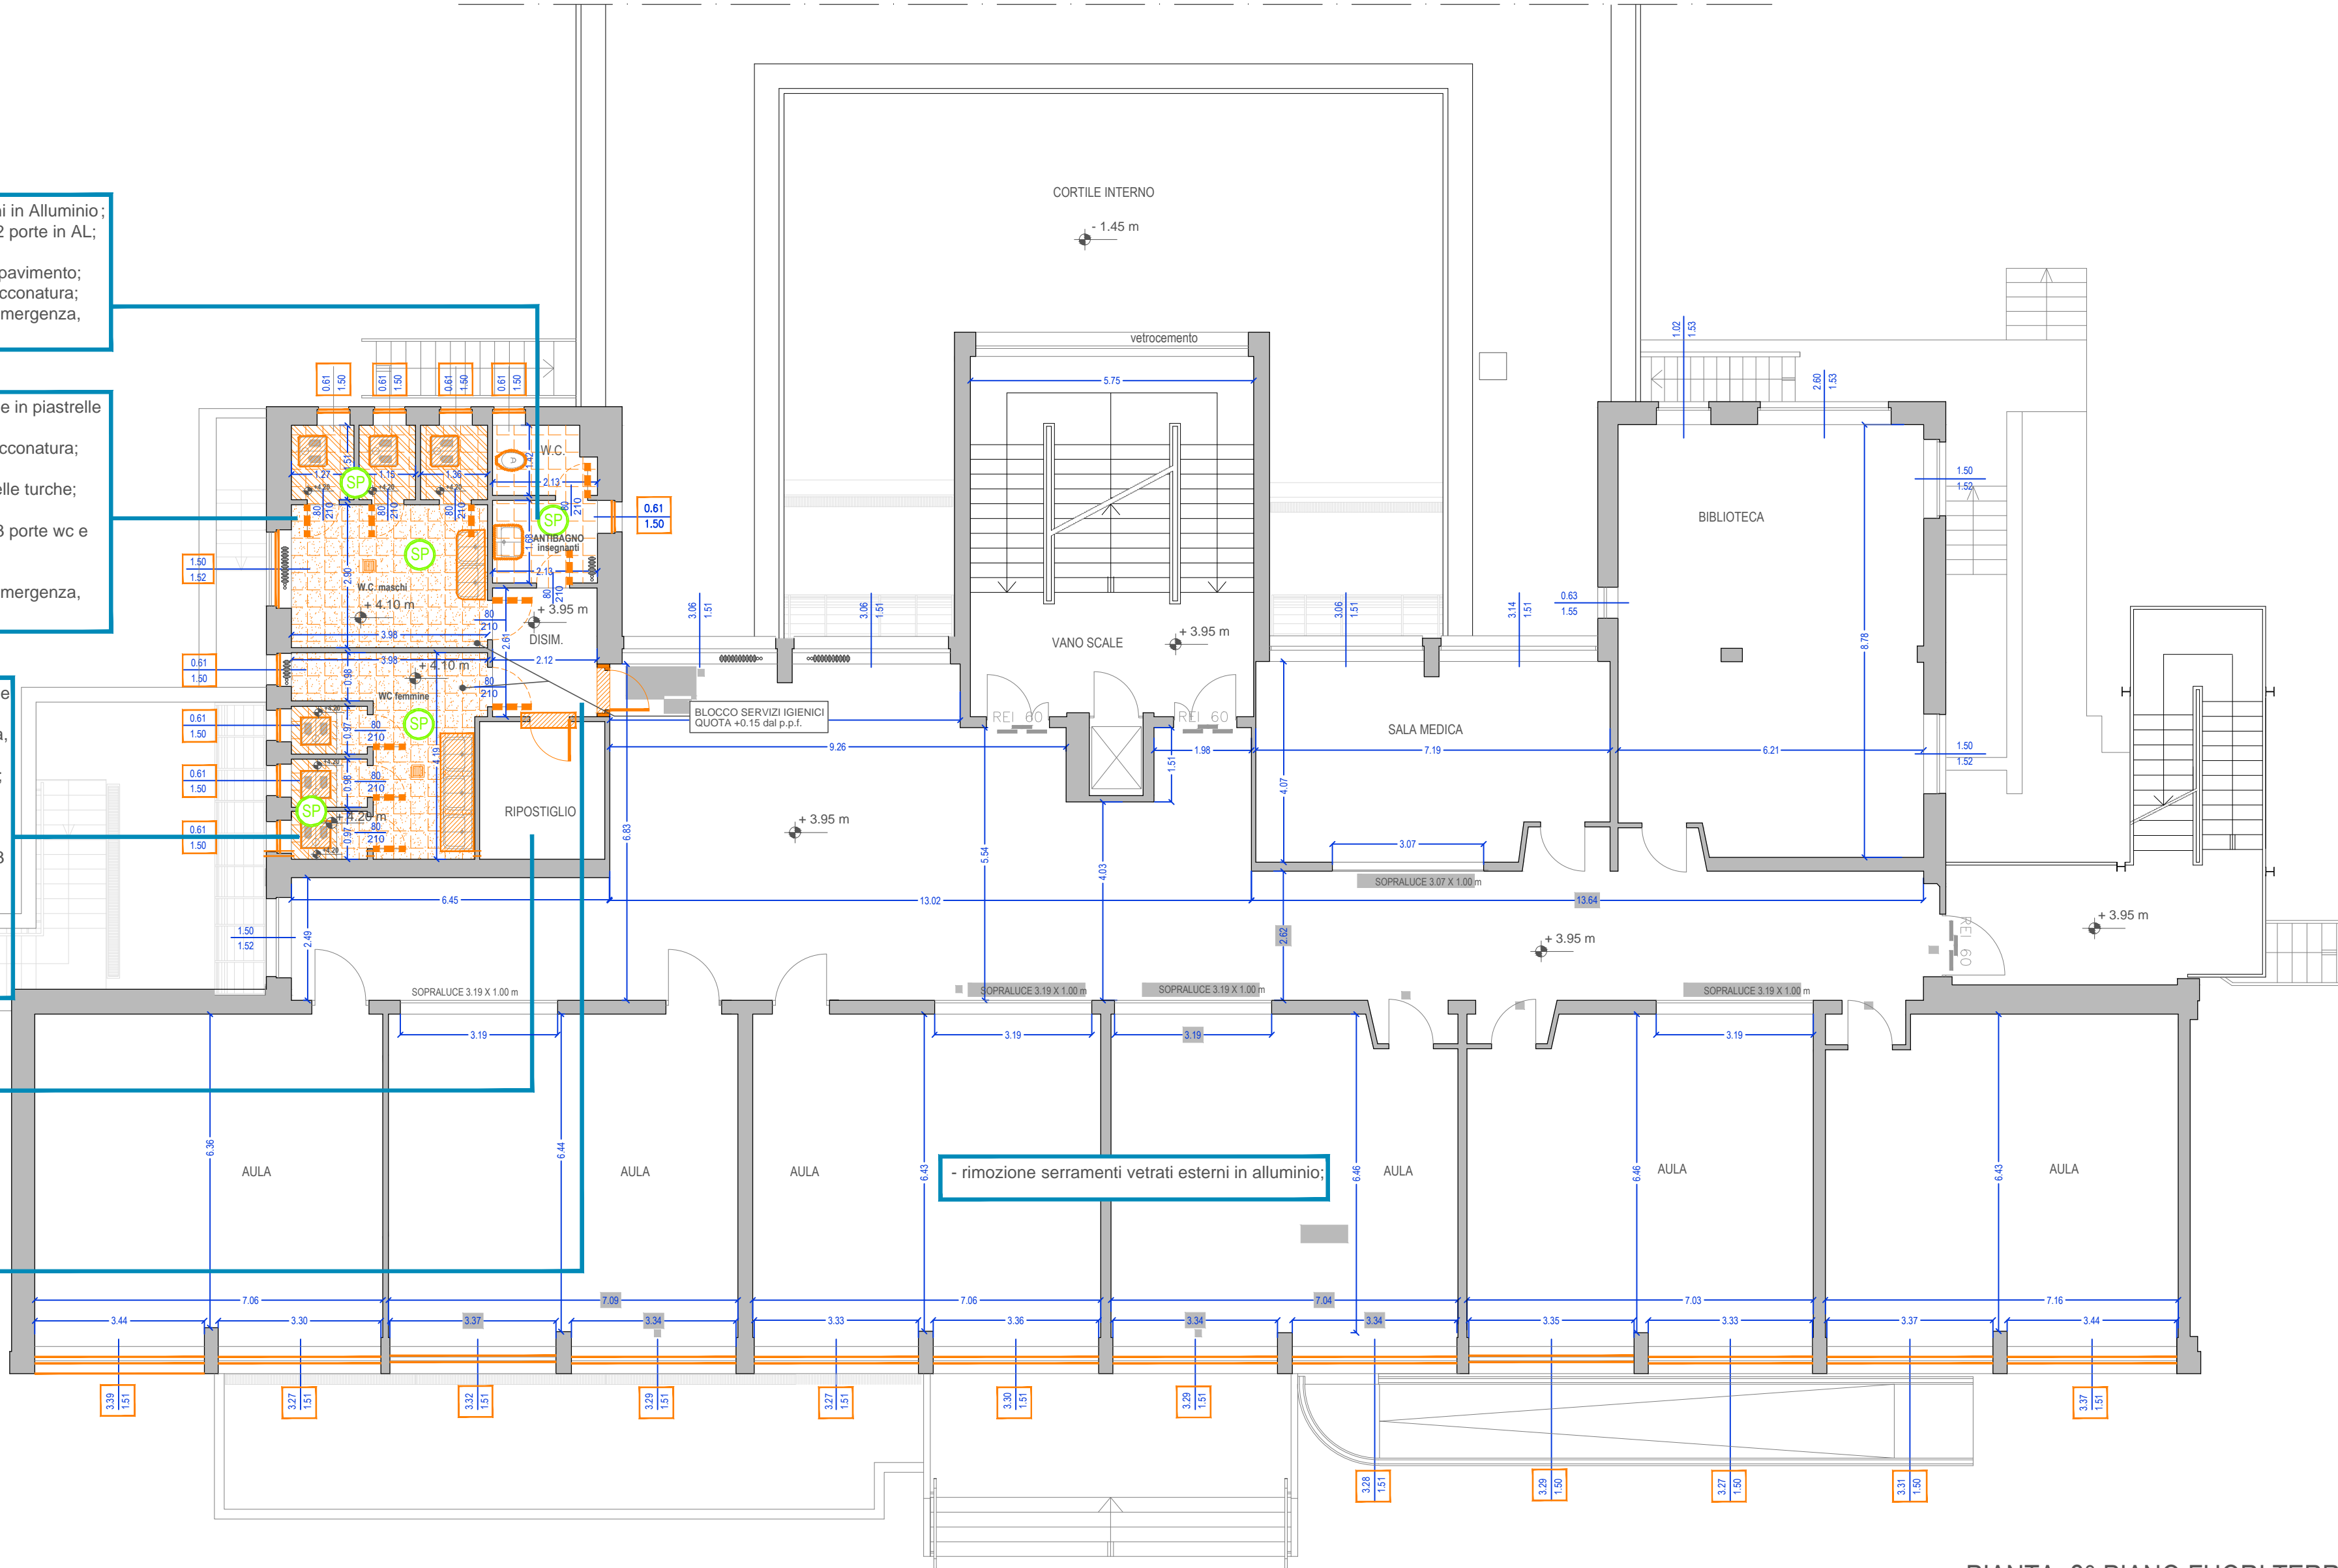

PIANTA 2° PIANO FUORI TERRA

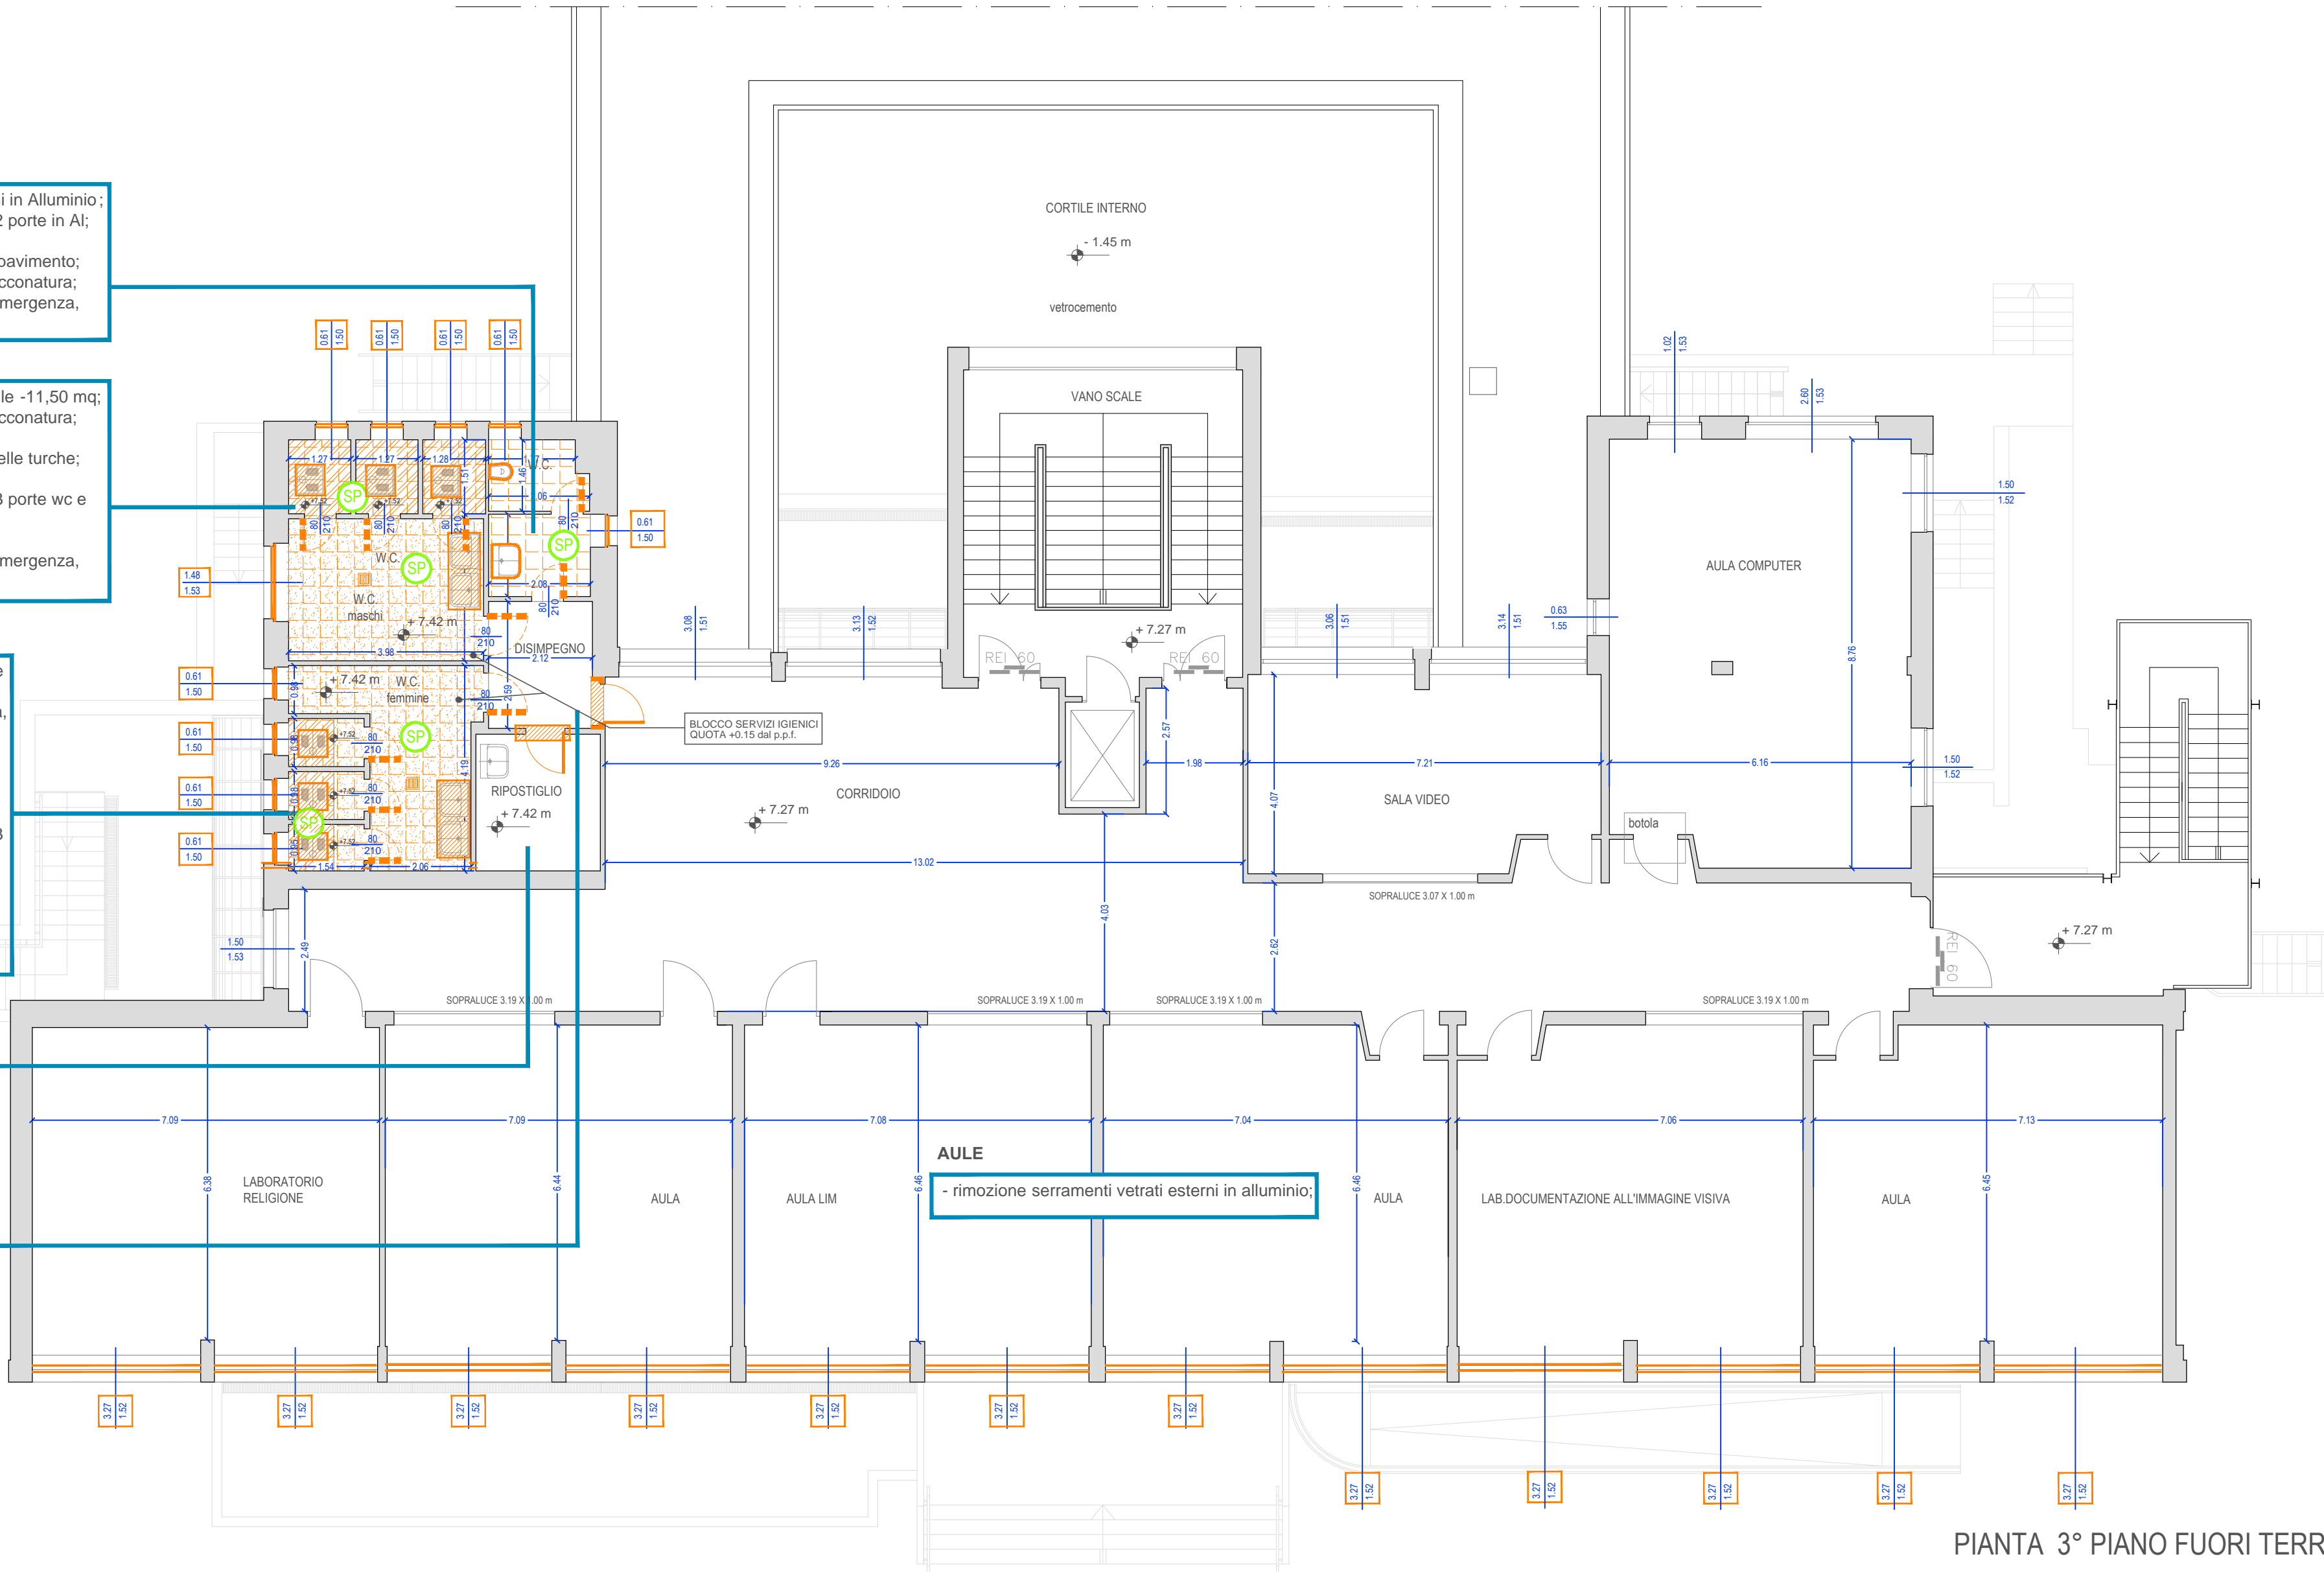

PIANTA 3° PIANO FUORI TERRA