




COMUNE DI NICHELINO

CITTA' METROPOLITANA DI TORINO

INTERVENTO DI MANUTENZIONE STRAORDINARIA SUL PATRIMONIO IMMOBILIARE COMUNALE - EDILIZIA SCOLASTICA II LOTTO

Scuola Secondaria di Primo Grado "A. Manzoni" - via Moncenisio,24 COD. ED. 09

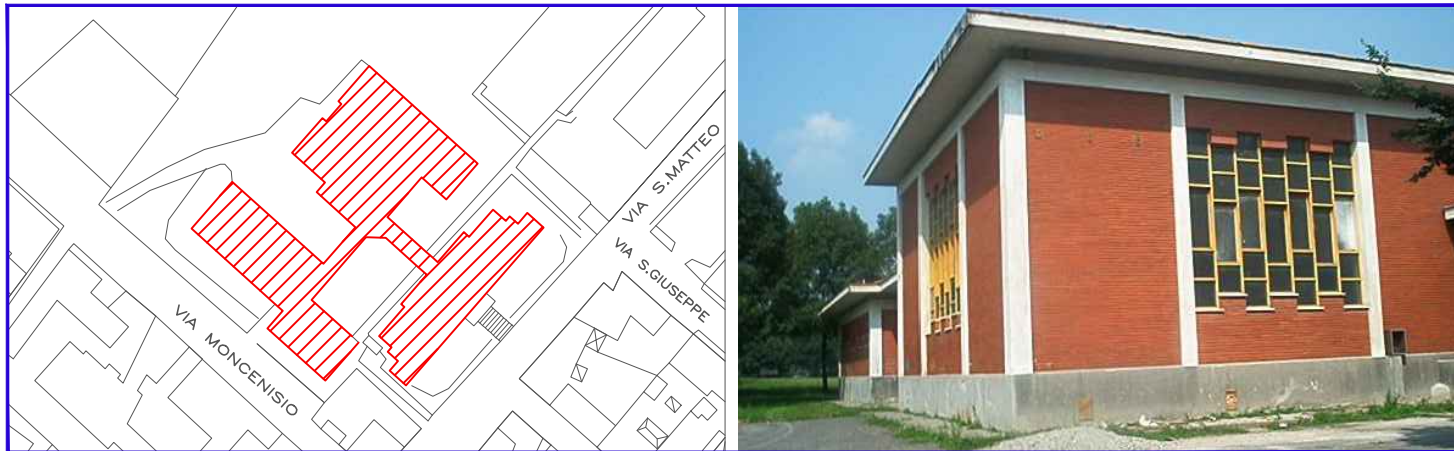



Progettisti :
FABRICATRE
studio associato architettura e ingegneria
arch. Maurizio Testa
arch. Stefania Zitti
ing. Fabio Oliari

via G. Regaldi, 3 10154 Torino t/f 011.885337 info@fabricatre.it

Il Responsabile del Procedimento :
Ing. Luigi Amendolara
(Responsabile P.O.)

PROGETTO ESECUTIVO

PLANIMETRIA GENERALE				scala 1:200
REV	MODIFICHE	DATA	DATA ultimo aggiornamento	09_PE.AR.PLM.01
0	EMISSIONE	marzo 2017		
a	REVISIONE	aprile 2018		
file	09_PE.AR.PLM.01.dwg			

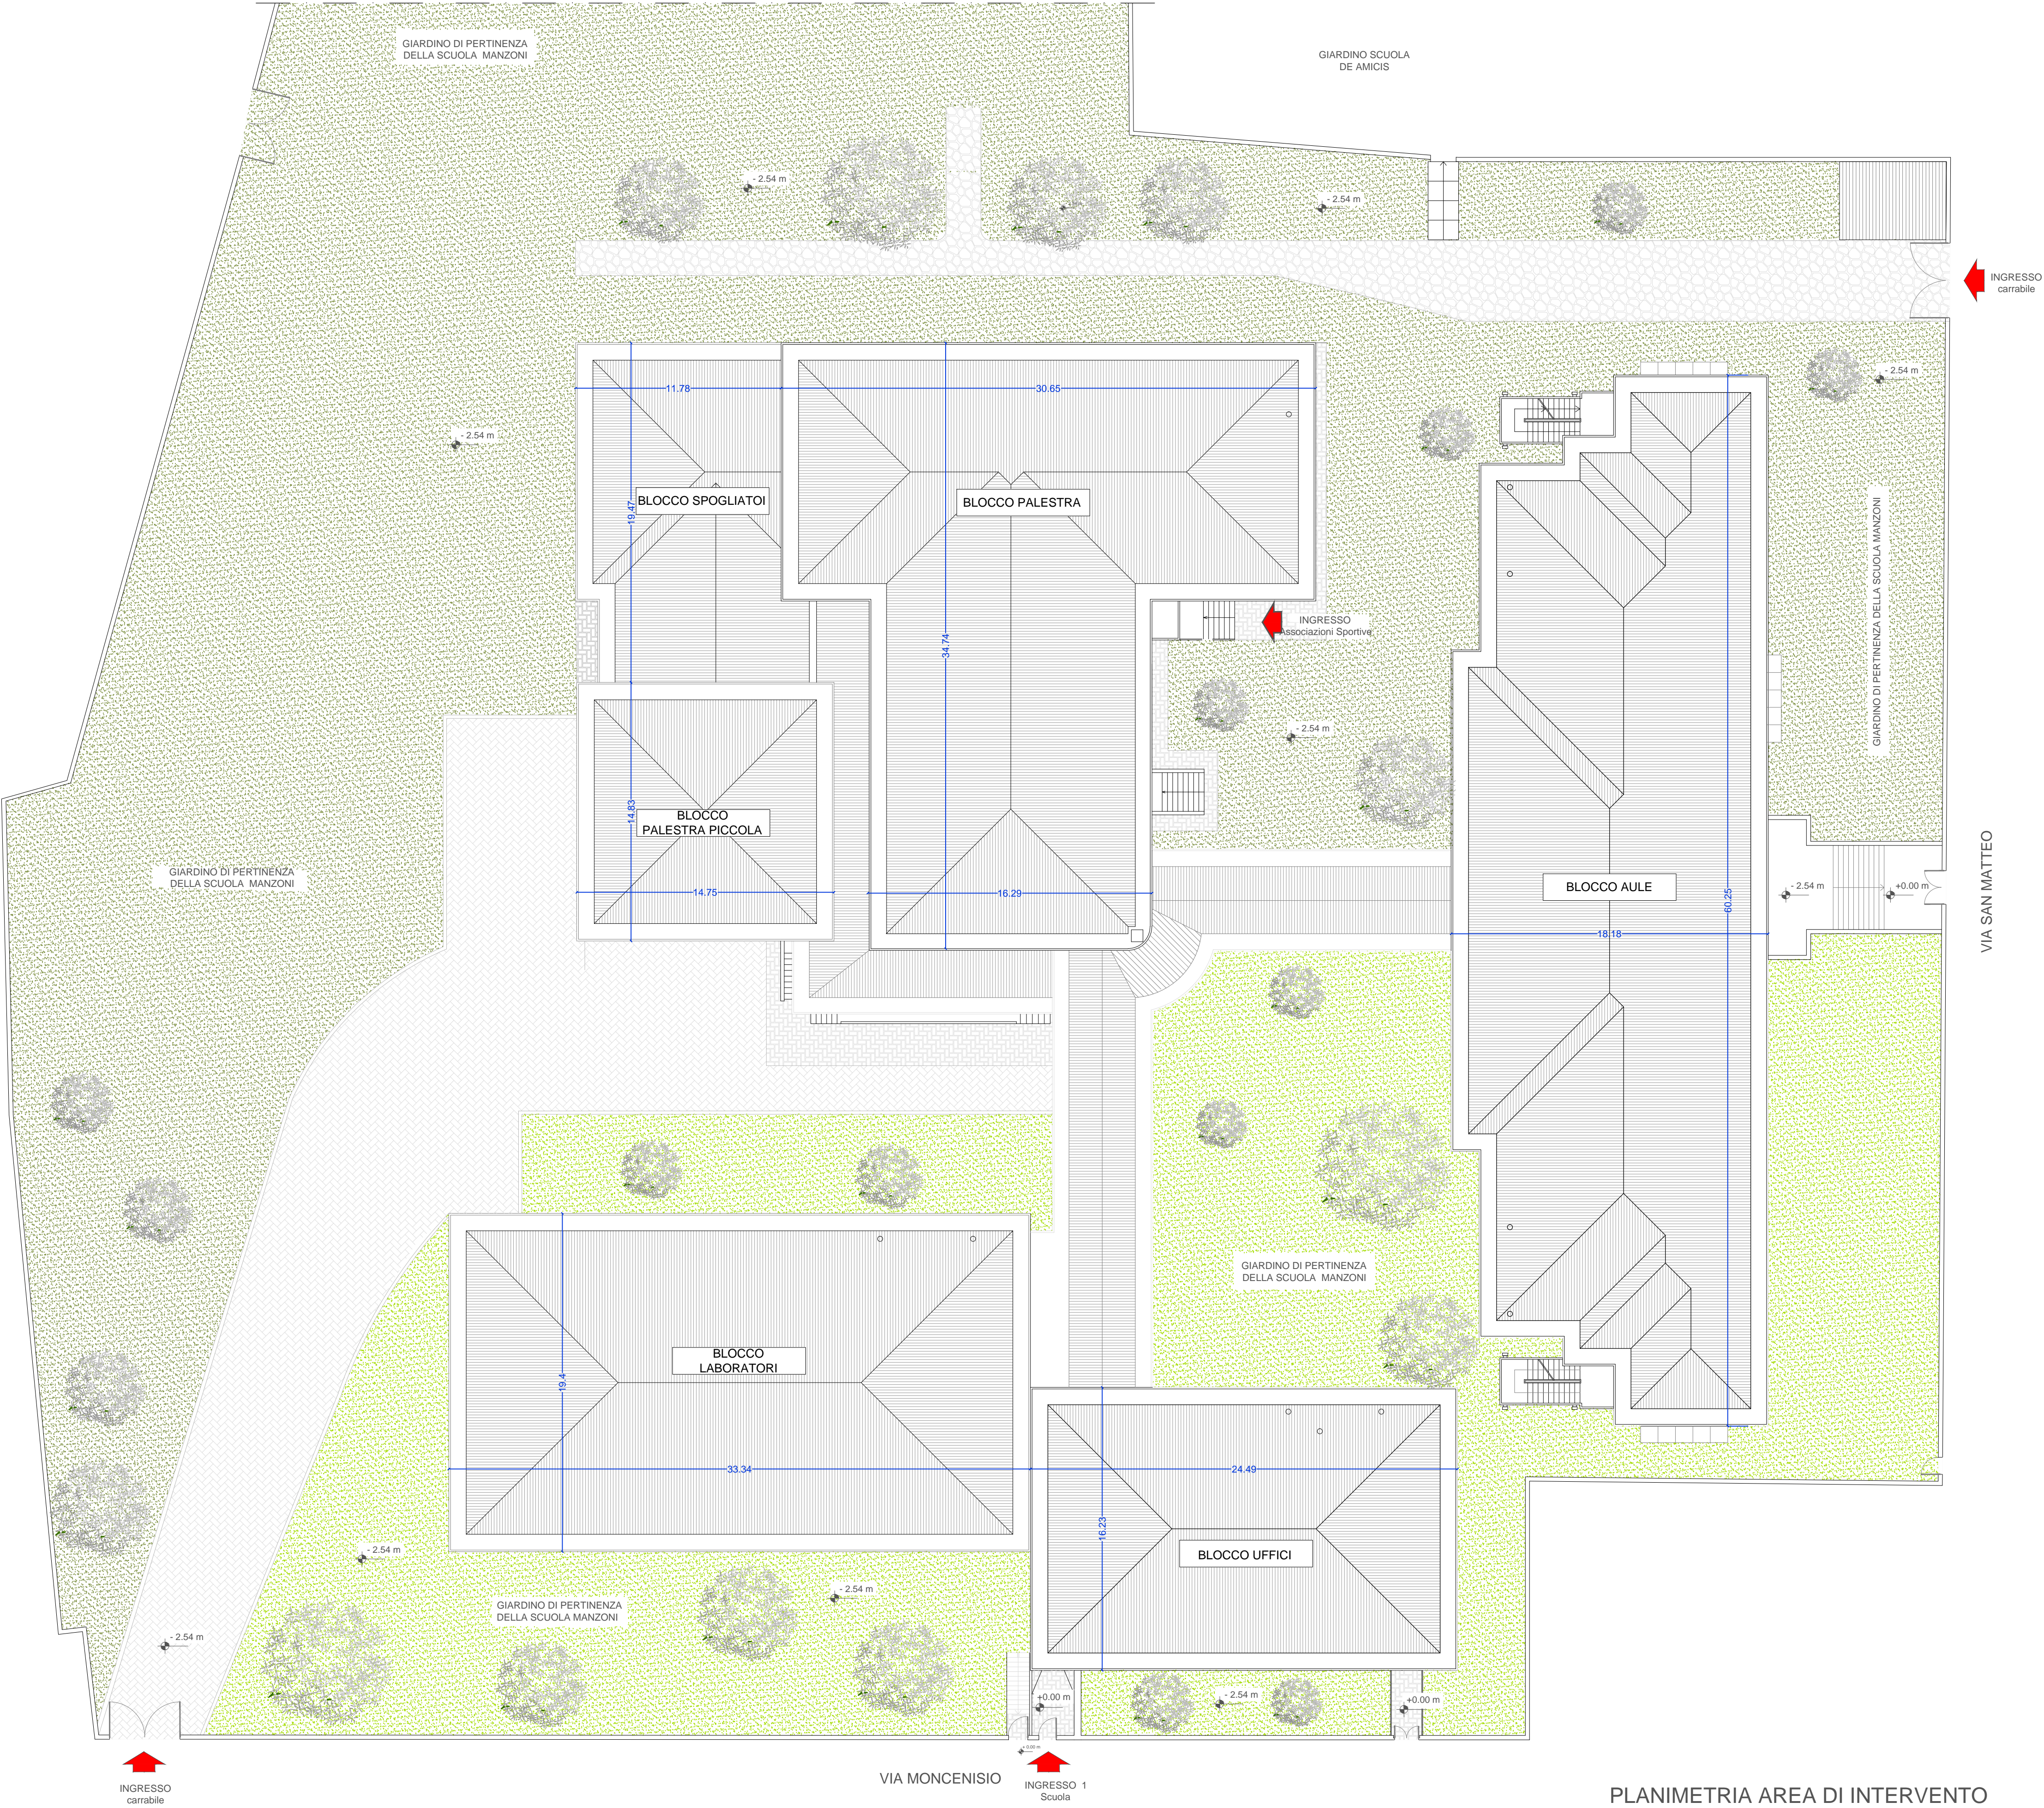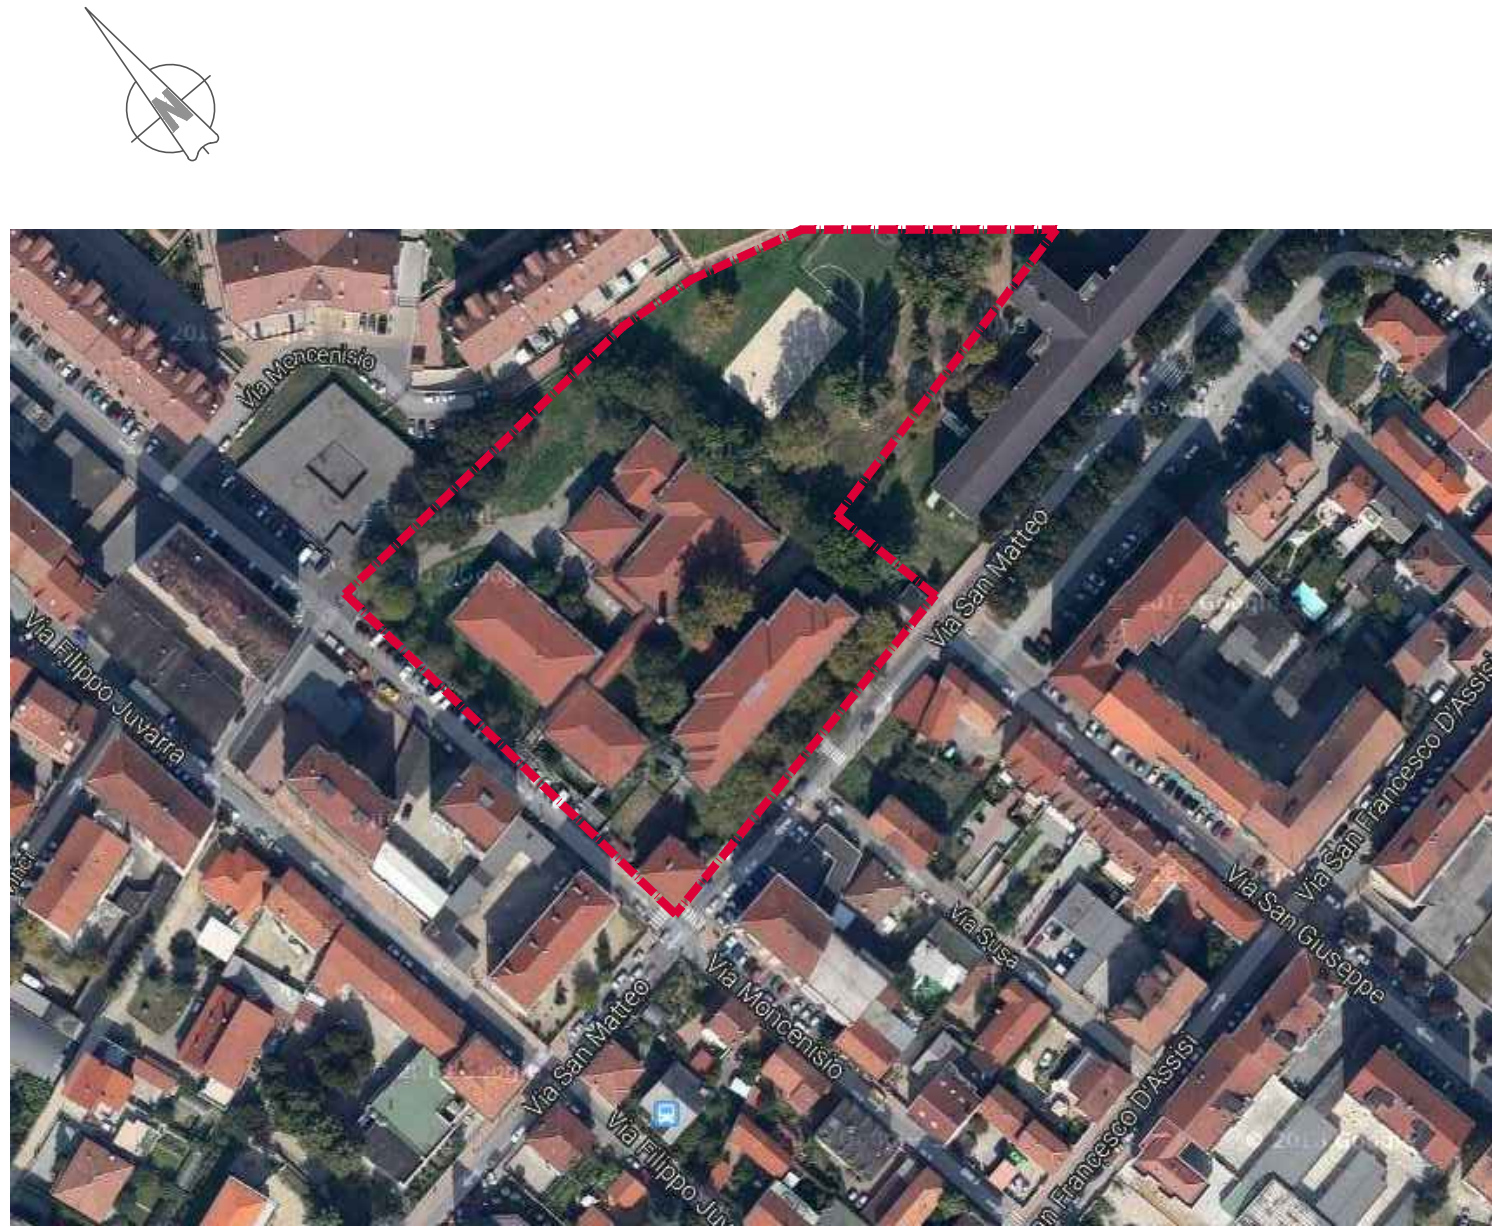

PLANIMETRIA AREA DI INTERVENTO