




COMUNE DI NICHELINO

CITTA' METROPOLITANA DI TORINO

45

INTERVENTO DI MANUTENZIONE STRAORDINARIA SUL PATRIMONIO IMMOBILIARE COMUNALE - EDILIZIA SCOLASTICA II LOTTO

Scuola Secondaria di Primo Grado "A. Manzoni" - via Moncenisio,24
COD. ED. 09

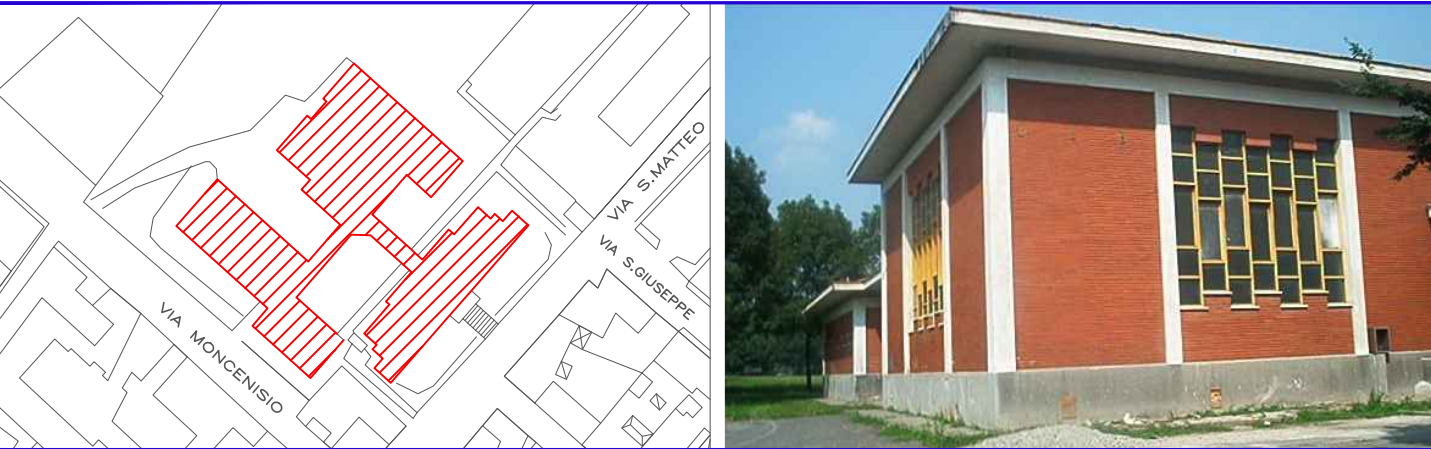


Progettisti :
FABRICATRE
studio associato architettura e ingegneria
arch. Maurizio Testa
arch. Stefania Zatti
ing. Fabio Oliari

Il Responsabile del Procedimento :
Ing. Luigi Amendolara
(Responsabile P.O.)

via G. Regaldi, 3 10154 Torino V/F 011.885337 info@fabricatre.it

| INDICAZIONI DEMOLIZIONI - NUOVE COSTRUZIONI | | | | scala 1:100 |
|---|---------------------|-------------|---------------------------|-----------------|
| PIANTA 2° PIANO FUORI TERRA | | | | |
| REV | MODIFICHE | DATA | DATA ultimo aggiornamento | |
| 0 | EMISSIONE | marzo 2017 | | 09_PE.AR.PNT.05 |
| 1 | REVISIONE | aprile 2018 | | |
| | | | | |
| file | 09_PE.AR.PNT.05.dwg | | | |

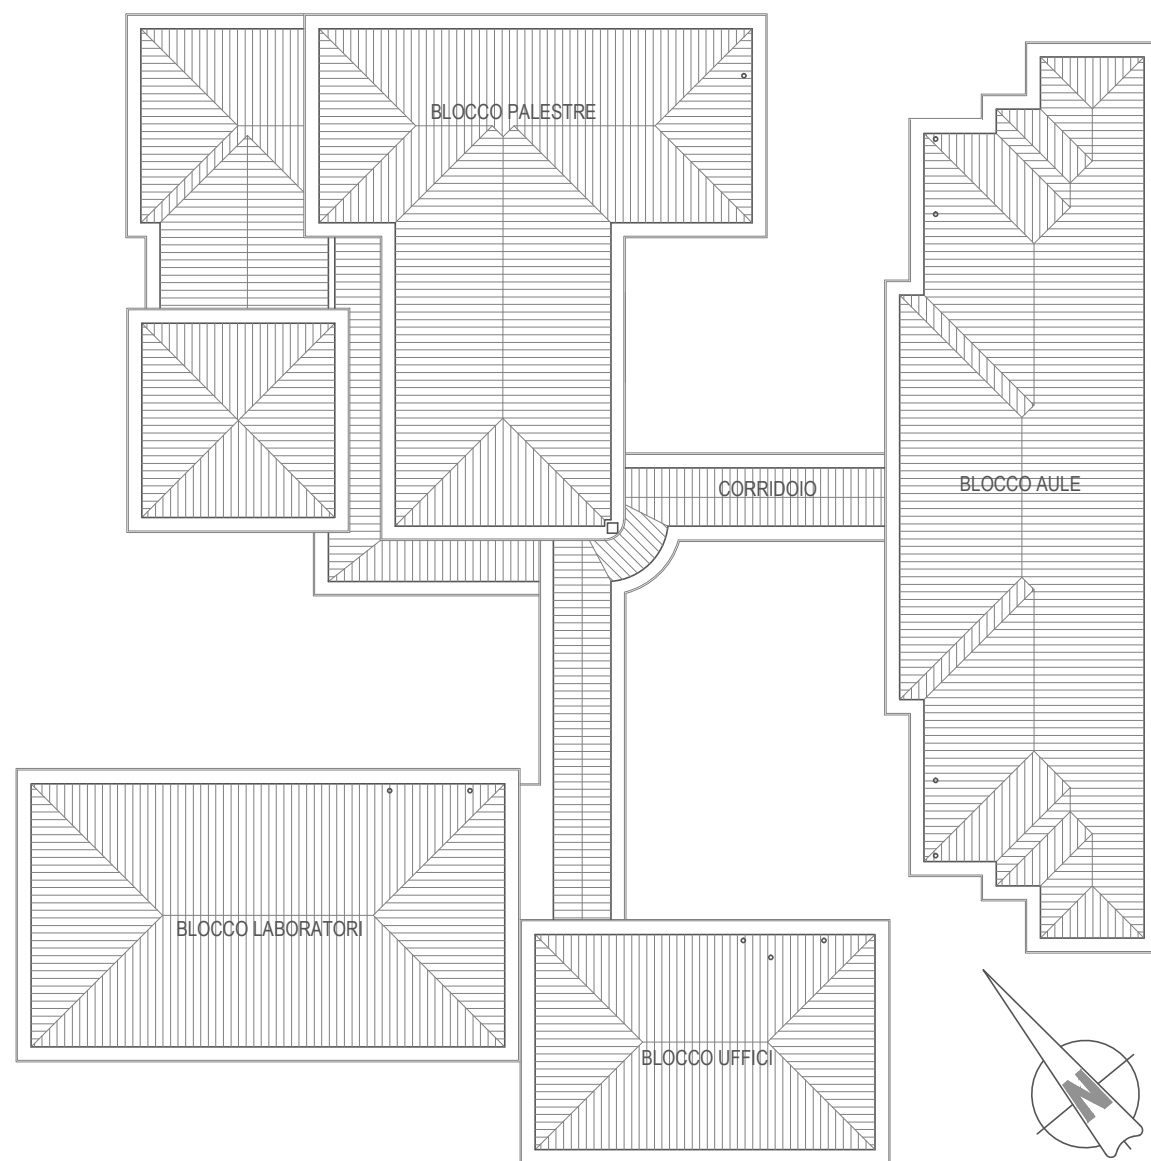

LEGENDA RIMOZIONI/DEMOLIZIONI

- RIMOZIONI E DEMOLIZIONI
- RIMOZIONE PAVIMENTAZIONE E SOTTOFONDO ESISTENTE
RIMOZIONE SCALINO TURCA - SP:12CM
- RIMOZIONE PIASTRELLE E SPICCONATURA INTONACO
- RIMOZIONE SANITARI ESISTENTI COMPRESSE TUBAZIONI
- RIMOZIONE SANITARI ESISTENTI PER RIPOSIZIONAMENTO
- RIMOZIONE SERRAMENTI INTERNI PER REVISIONE E RIPOSIZIONAMENTO
- TAGLIO MURATURA PER VANO SOPRALUCE DIM. 80x60 SU VANO PORTA ESISTENTE

LEGENDA NUOVE COSTRUZIONI


- REALIZZAZIONE NUOVE MURATURE IN MATTONI - SP:12 CM
- REALIZZAZIONE PAVIMENTAZIONE INTERNA IN PIASTRELLE E RIPRISTINO SOTTOFONDO
- REALIZZAZIONE DI RIVESTIMENTO A PARETE IN PIASTRELLE - H. 2,00MT
- POSIZIONAMENTO DI MANIGLIONI/M GRIGLIE DI TRANSITO (G) dim. 20x 60 SU SERRAMENTI INTERNI
- RIPOSIZIONAMENTO SANITARI ESISTENTI
- RIPOSIZIONAMENTO SERRAMENTI INTERNI ESISTENTI
- POSIZIONAMENTO DI PELLICOLA ANTISFONDAMENTO/PE SU SOPRALUCE IN VETRO INTERNI

PER LA TINTEGGIATURA DELLE PARETI NON PIASTRELATE PREVEDERE LA FORMAZIONE DI ZOCCOLATURA IN SMALTO LAVABILE fino a H. 150cm dal P.F.

NUOVI LAVABI A CANALE: dimensioni 120x45 - n.3 rubinetti e scarico unico rubinetteria a pulsante


PREVEDERE LA VERNICIATURA CON SMALTO AD ACQUA DEI TERMOSIFONI NEI LOCALI DA TINTEGGIARE

IN CASO DI DEMOLIZIONE DI PAVIMENTAZIONI INTERNE, PREVEDERE SOSTITUZIONE DI TUBAZIONI DI ADDUZIONE IMPIANTI DI ALIMENTAZIONE RADIATORI

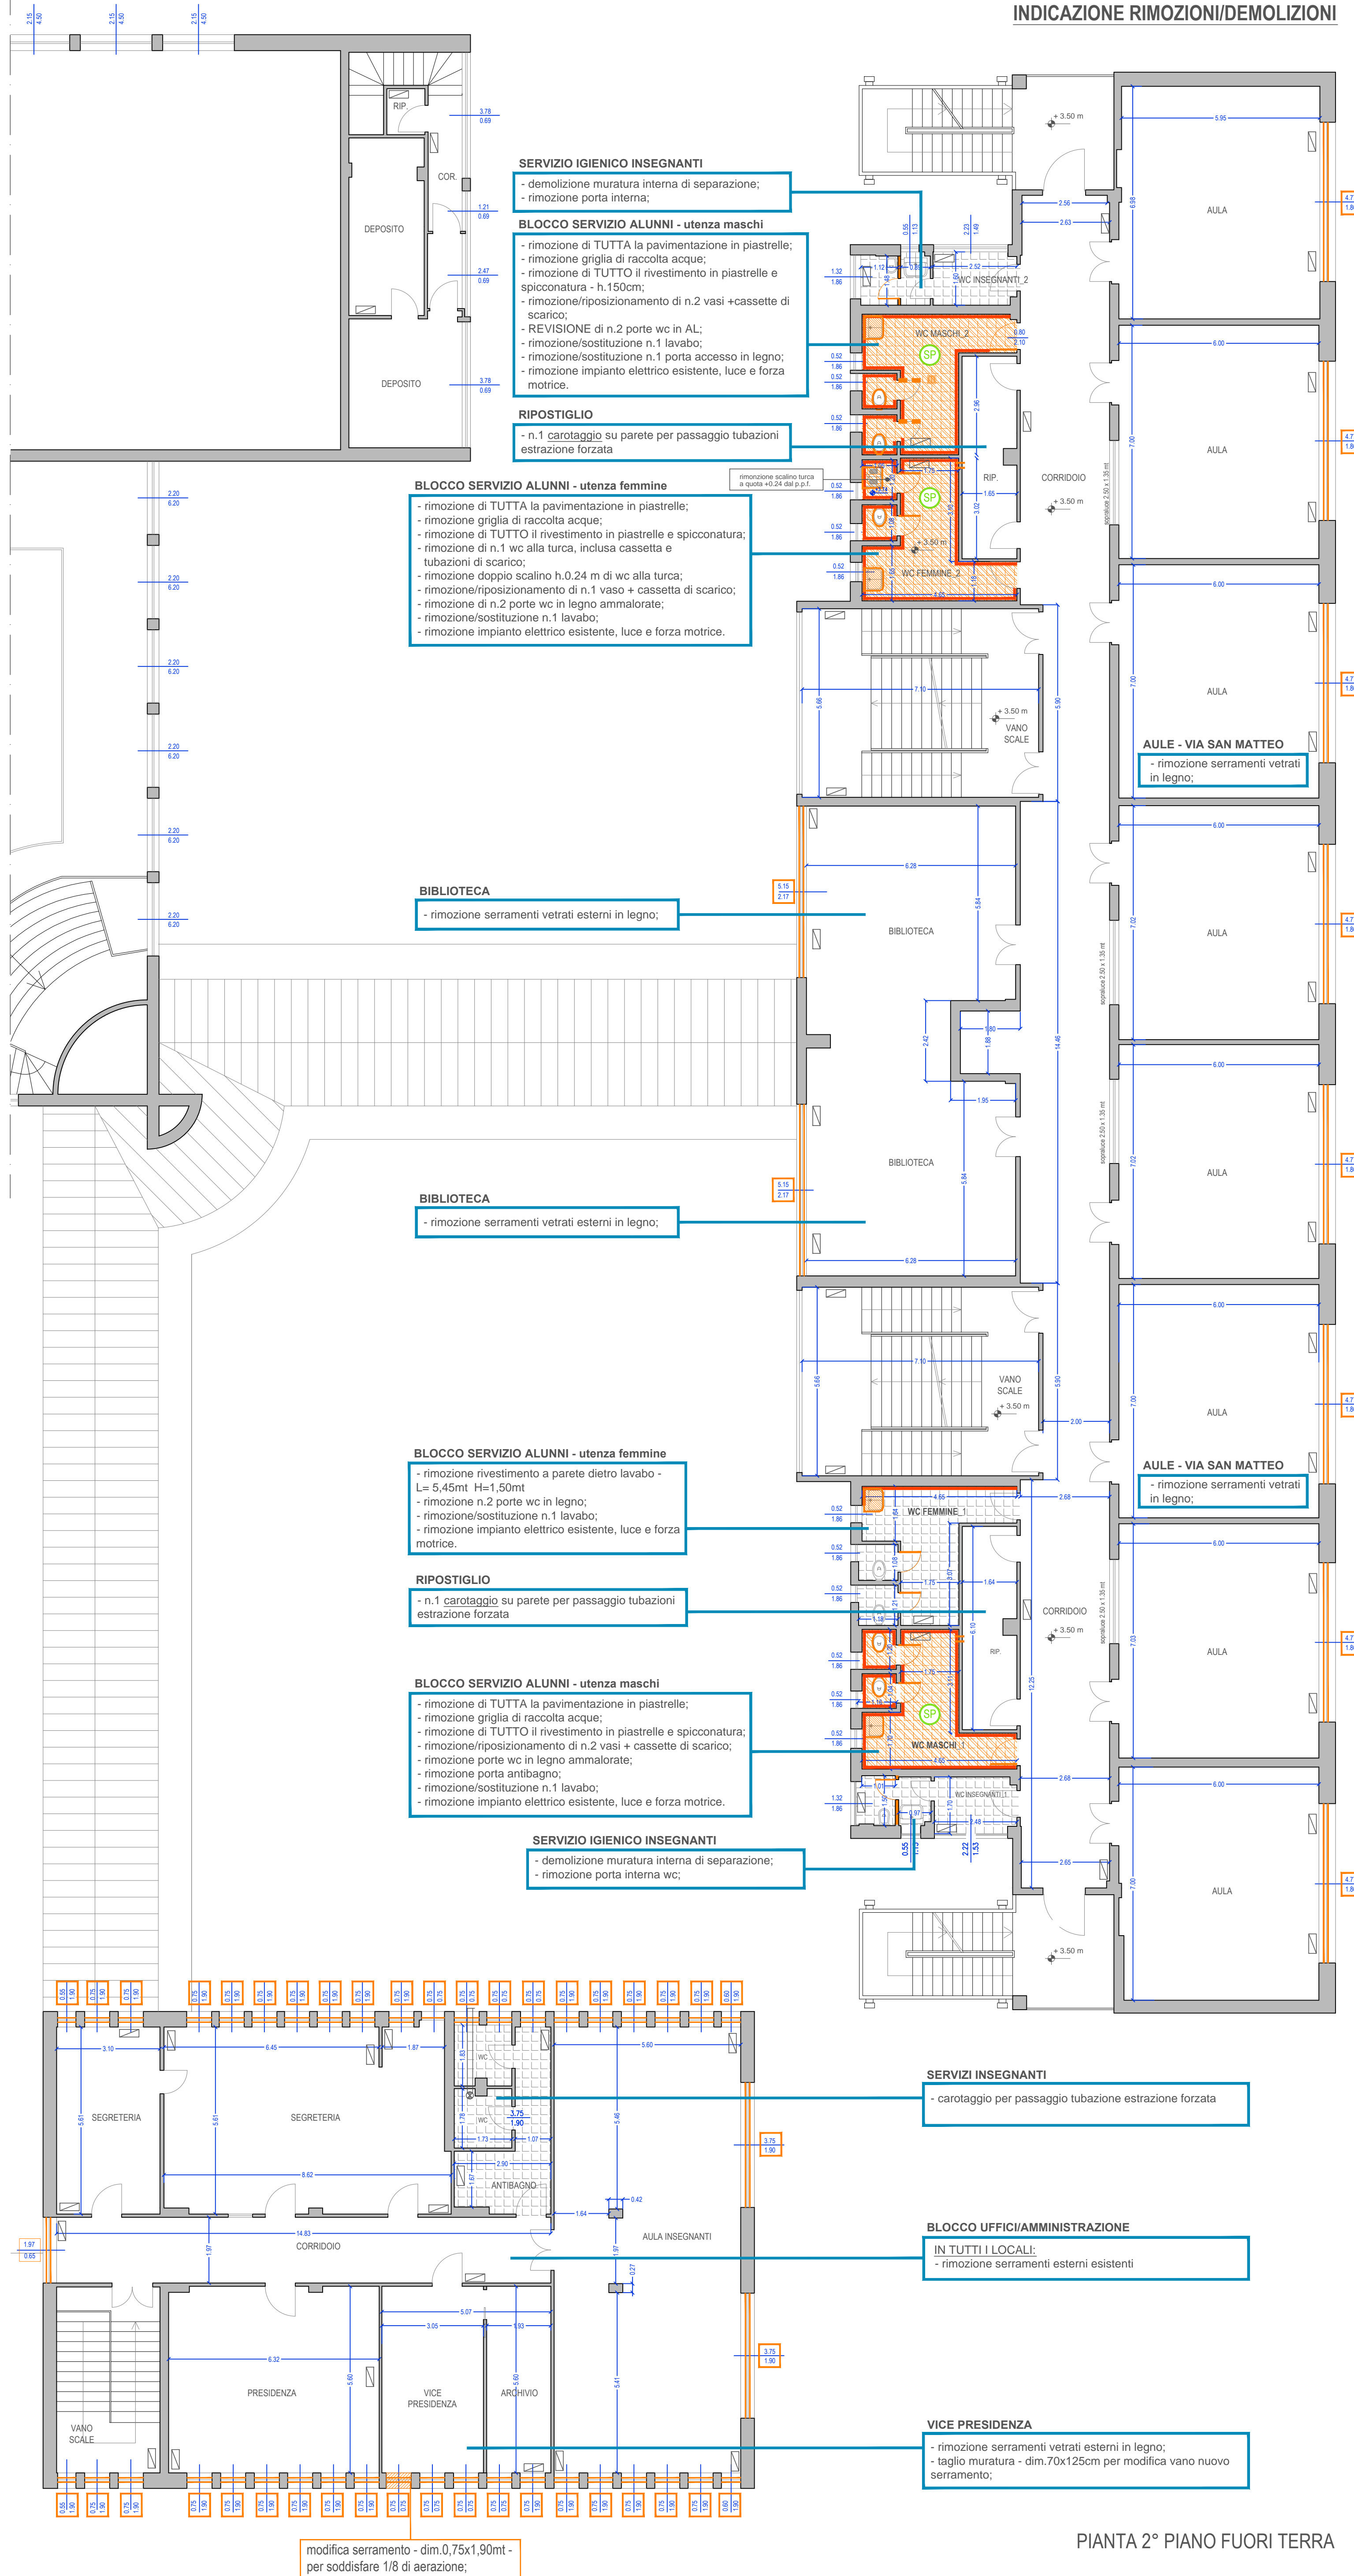

PIANTA 2° PIANO FUORI TERRA

INDICAZIONE NUOVE COSTRUZIONI

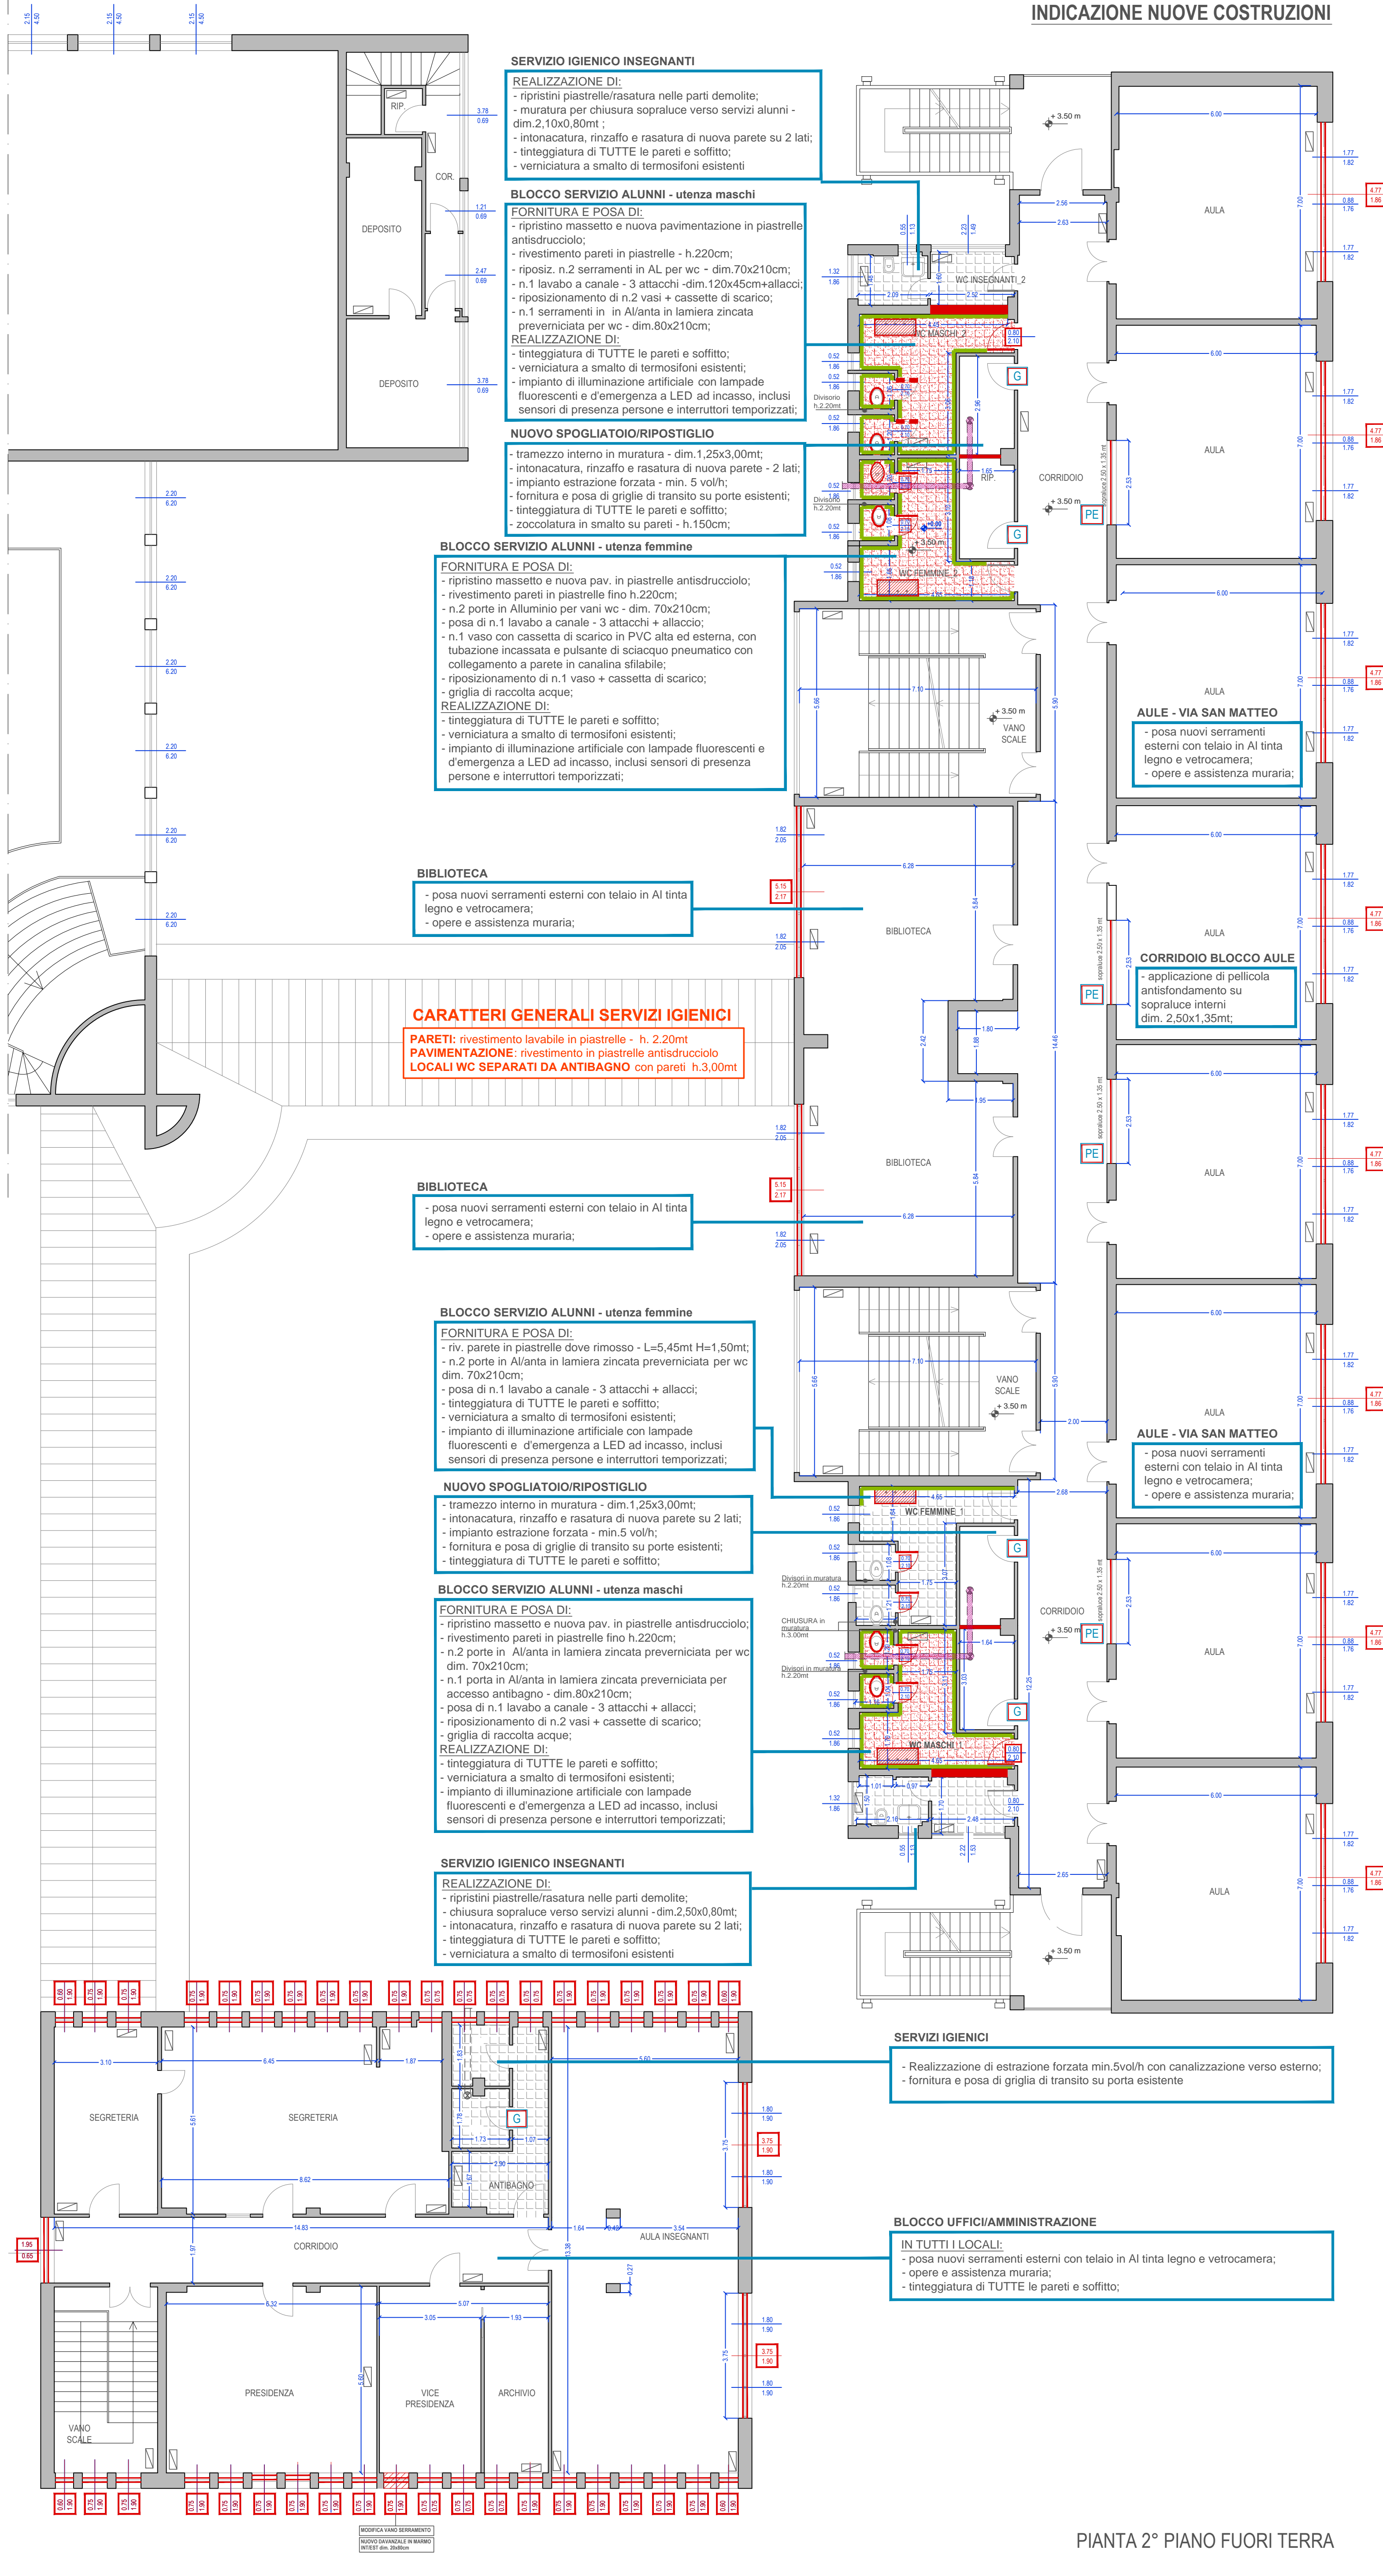

PIANTA 2° PIANO FUORI TERRA