




COMUNE DI NICHELINO

CITTA' METROPOLITANA DI TORINO

INTERVENTO DI MANUTENZIONE STRAORDINARIA SUL PATRIMONIO IMMOBILIARE
COMUNALE - EDILIZIA SCOLASTICA II LOTTO

**Scuola Secondaria di Primo Grado "A. Manzoni" - via Moncenisio,24
COD. ED. 09**

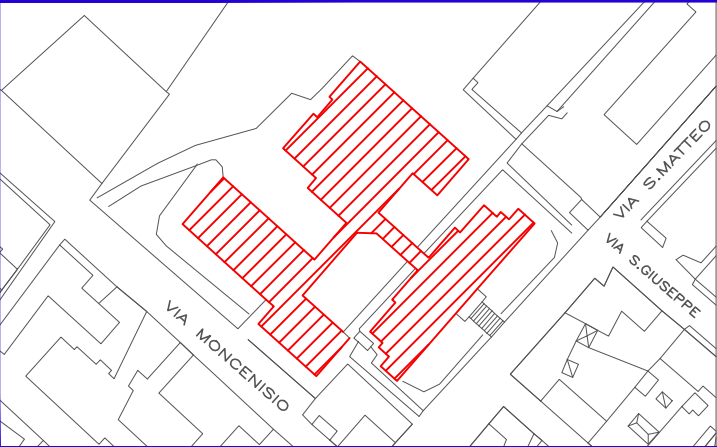

Progettisti :

FABRICATRE

studio associato architettura e ingegneria

arch. Maurizio Testa

arch. Stefania Zitti

ing. Fabio Oliari

via G. Regaldi, 3 10154 Torino t/f 011.885337 info@fabricatre.it

Il Responsabile del Procedimento :

Ing. Luigi Amendolara

(Responsabile P.O.)

PARTICOLARI COSTRUTTIVI:


NODI DEI SERRAMENTI ESTERNI

scala

1:20


1:5

REV	MODIFICHE	DATA	DATA ultimo aggiornamento	
0	EMISSIONE	marzo 2017		09_PE.AR.PRT.01
1	REVISIONE	aprile 2018		
file	09_PE.AR.PRT.01.dwg			

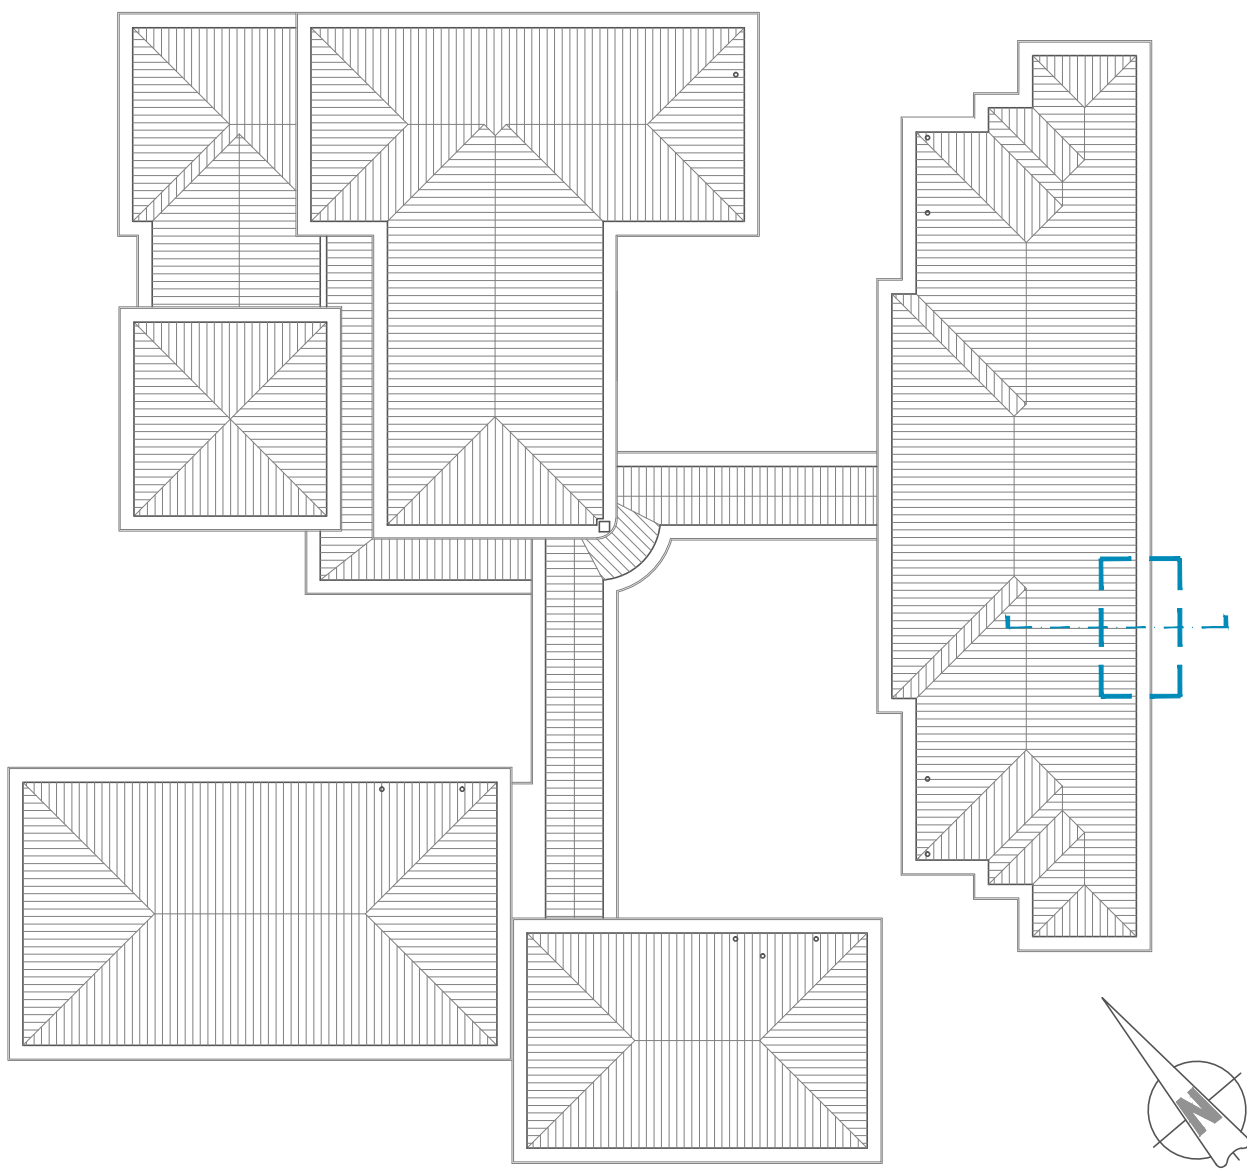


LEGENDA


- serramento in Al telaio vetrocamera
- vetro antisfondamento 3+0.76+3 mm
(con interposto foglio di polivinil-butirale)
- intercapedine d'aria secca o gas argon sp. 15mm
- vetro antisfondamento 3+0.76+3 mm
(con interposto foglio di polivinil-butirale)
con lastra bassoremissiva
- telaio serramento in alluminio sottoforma di profili
estrusi, anodizzabili e verniciati con polveri
termoindurenti a base di resine poliesteri
- tassello di ancoraggio controltelaio
- davanzale in lastra di pietra

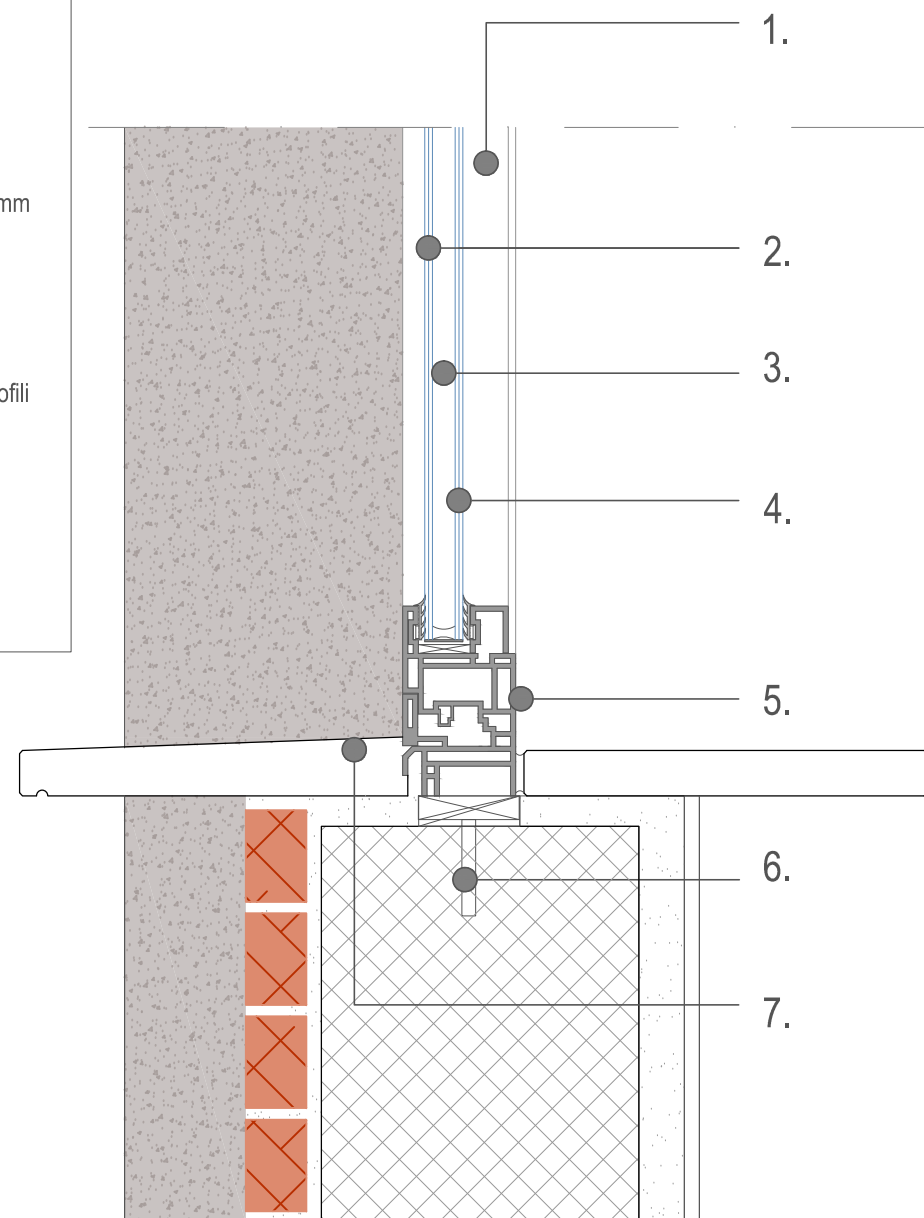

DETTAGLIO A - SERRAMENTO AULE - F3
scala 1:5

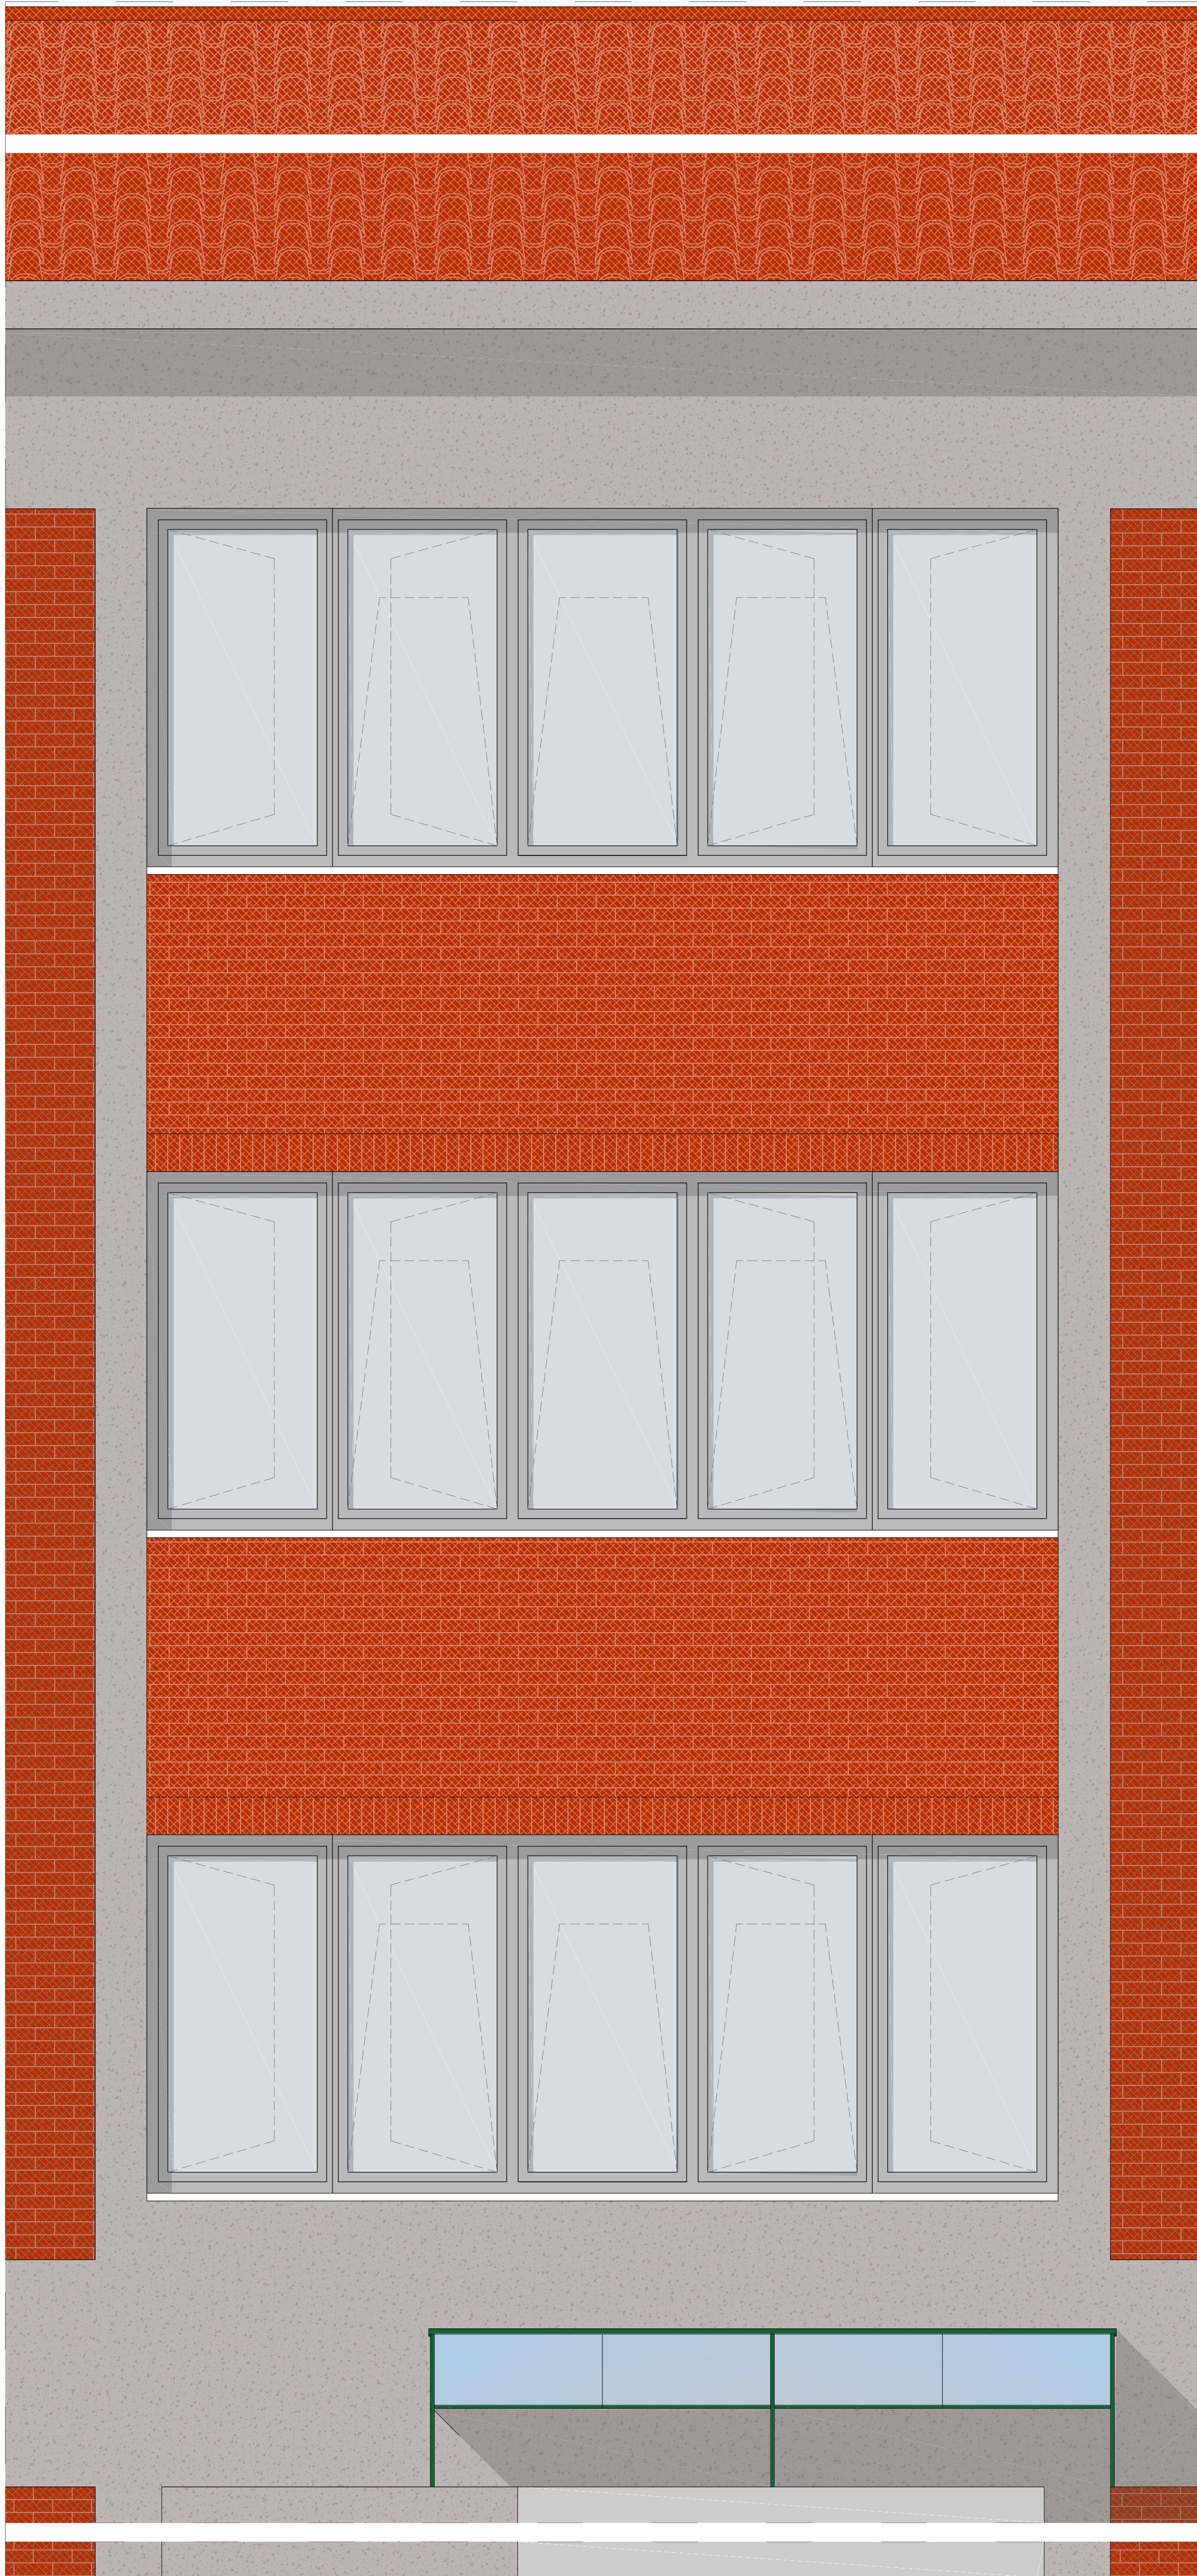

STRALCIO DI FACCIATA - PROSPETTO SUD
scala 1:20

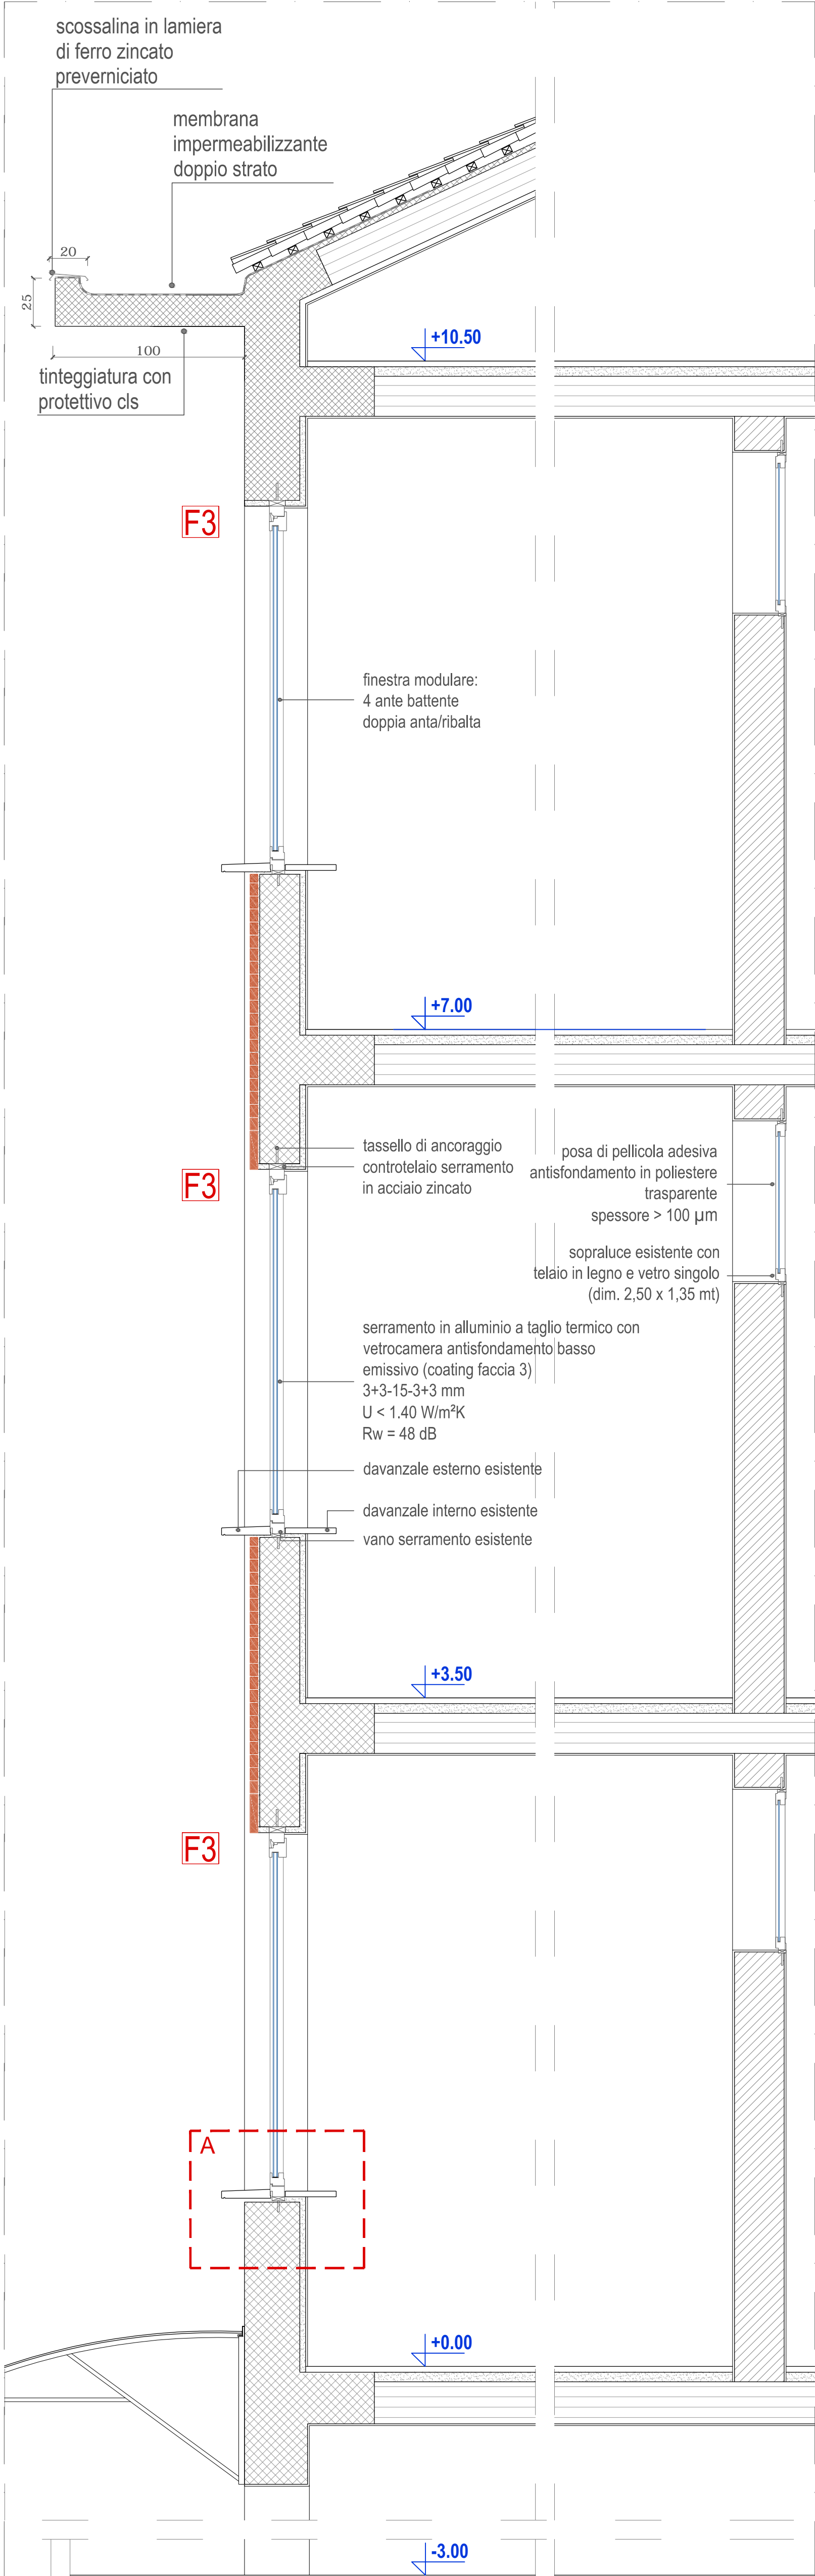

STRALCIO DI FACCIATA - SEZIONE
scala 1:20