




COMUNE DI NICHELINO

CITTA' METROPOLITANA DI TORINO

INTERVENTO DI MANUTENZIONE STRAORDINARIA SUL PATRIMONIO IMMOBILIARE COMUNALE - EDILIZIA SCOLASTICA II LOTTO

Scuola Secondaria di Primo Grado "A. Manzoni" - via Moncenisio,24 COD. ED. 09

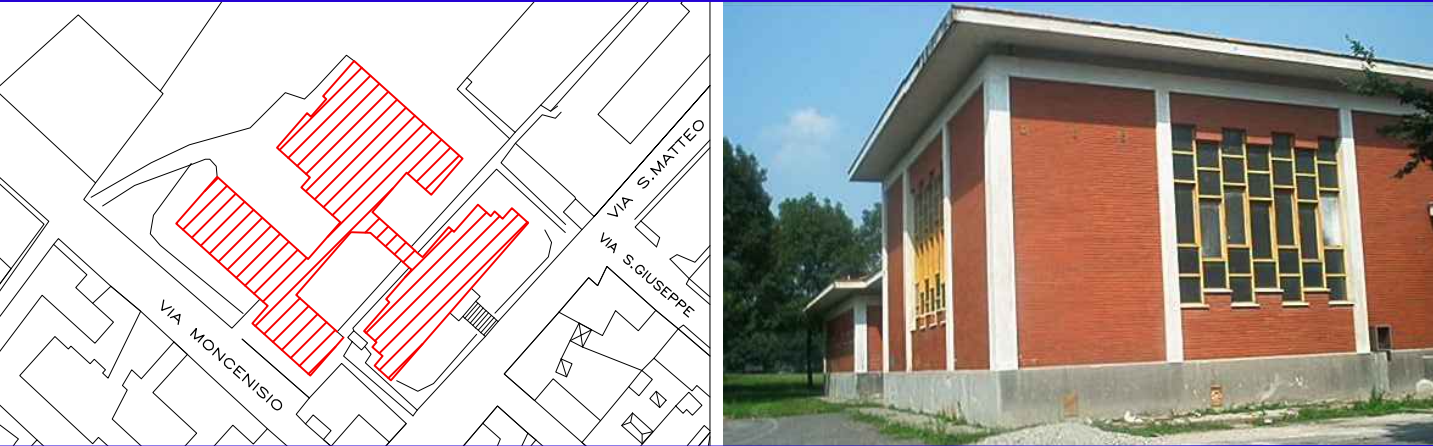

Progettisti :
FABRICA.TRE
studio associato architettura e ingegneria
arch. Maurizio Testa
arch. Stefania Zitti
ing. Fabio Oliari

via G. Regaldi, 3 10154 Torino t/f 011.885337 info@fabricatre.it

Il Responsabile del Procedimento :
Ing. Luigi Amendolara
(Responsabile P.O.)

ALLEGATO AL PSC:				scala 1:200
PLANIMETRIA AREA DI INTERVENTO				
REV	MODIFICHE	DATA	DATA ultimo aggiornamento	09_PE.CS.PLM.01
0	EMISSIONE	marzo 2017		
1	REVISIONE	aprile 2018		
file	09_PE.CS.PLM.01.dwg			

FASE 1
AREA CANTIERE

FASE 1
ACCESSO AREA CANTIERE

FASE 2
AREA CANTIERE

FASE 2
ACCESSO AREA CANTIERE

FASE 3
AREA CANTIERE

FASE 3
ACCESSO AREA CANTIERE

INGRESSO SCUOLA

RECINZIONE ESISTENTE

STECCATO AREA DI CANTIERE h=180 CM

RETI DI RECINZIONE AREA DI CANTIERE
H= 200 CM

ZONE DEPOSITO MATERIALI DI RISULTA

ESTINTORE

QUADRO ELETTRICO GENERALE

DISPENSORE DI TERRA

PONTEGGIO - h. 12,00mt
per sostituzione serramenti e ripristino cornicioni

PONTEGGIO - h. 11,00mt
per sostituzione serramenti e ripristino cornicioni

PONTEGGIO - h. 9,00mt
per sostituzione serramenti e ripristino cornicioni

PONTEGGIO - h. 7,00mt
per sostituzione serramenti e ripristino cornicioni

PONTEGGIO - h. 6,00mt
per sostituzione serramenti e ripristino cornicioni

PONTEGGIO SU COPERTURA / ULTIMO SOLAIO -
h. 4,00mt per ripristino cornicioni

PONTEGGIO h variabile
per sostituzione serramenti e ripristino cornicioni


TETTOIE DI PROTEZIONE/MANTOVANE
in corrispondenza di accessi/uscite utenza scolastica

USO CESTELLO ELEVATORE
tratti di facciata interessati da ripristino cornicioni

USO TRABATTELLI
tratti di facciata interessati da ripristino cornicioni

MONTACARICHI

AREE ESTERNE DI CANTIERE

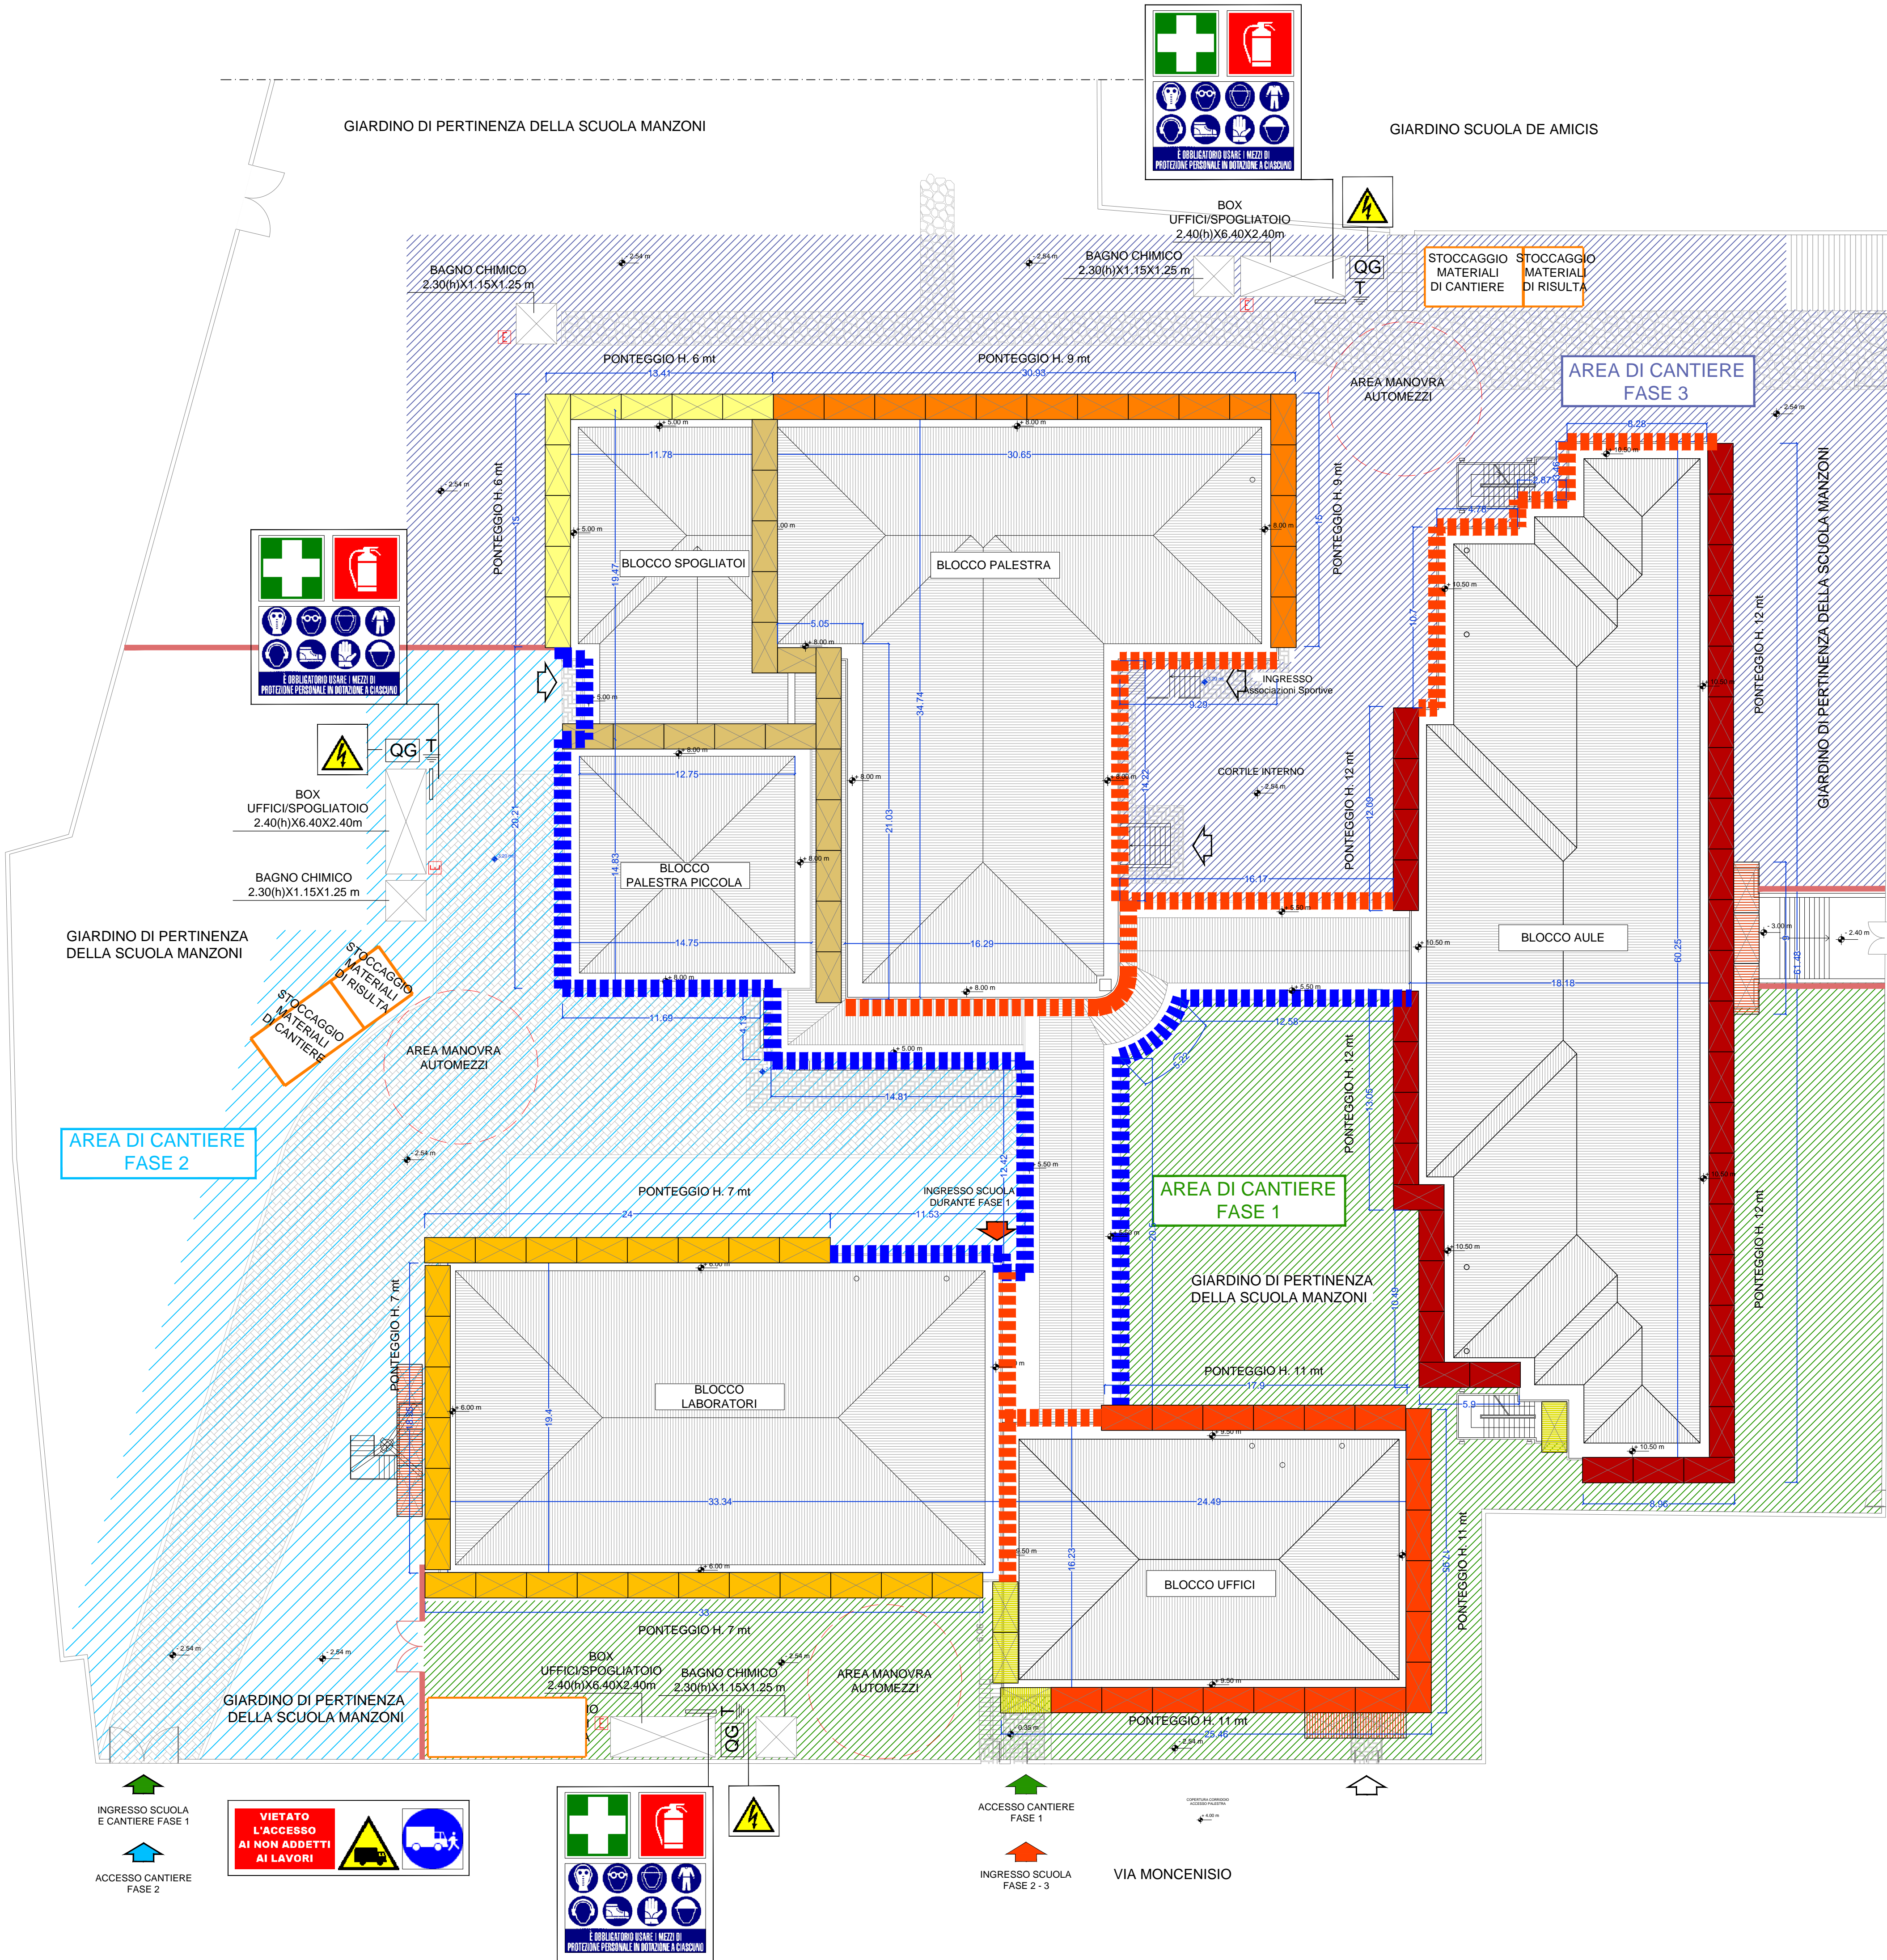

FASI DI LAVORO

FASE - 1
INGRESSO
CORTILE INTERNO
BLOCCO UFFICI
META' BLOCCO AULE

FASE - 2
BLOCCO LABORATORI
CORTILE INTERNO
PALESTRA PICCOLA

FASE - 3
PALESTRA
CORTILE INTERNO
META' BLOCCO AULE

ACCESSO CANTIERE FASE 3

VIA SAN MATTEO

VIA MONCENISIO