

REGIONE PIEMONTE  
COMUNE DI NICHELINO  
Provincia di Torino


Piano Esecutivo Convenzionato  
Art. 43. L.R. 5 dicembre 1977, n. 56  
Realizzazione di fabbricato residenziale sito in  
Via XXV Aprile angolo Via Torino nel  
Comune di Nichelino (TO)

COMMITTEE: INTERIMMOB S.r.l.	INDIRIZZO COMMITTENTE: corso Filippo Turati n. 23 - Torino (TO)
PROGETTISTA: ITALIANA PROGETTI STUDIO ASSOCIATO arch. Silvio BASSO	INDIRIZZO PROGETTISTA: strada Antica di Grugliasco, 111 10095 Grugliasco (TO) tel. +39.011.544540 - fax 011.5132493


OPERE DI URBANIZZAZIONE  
planimetrie di progetto- particolari costruttivi

TAVOLA		5	TRASMESSO IN DATA:		SCALA:
REVIS. 01		12 Febbraio 2018	NOTE		1:200 - 1:20 - 1:25
COMMITTEE			PROGETTISTA		


PROFILI LONGITUDINALI FOGNATURA BIANCA

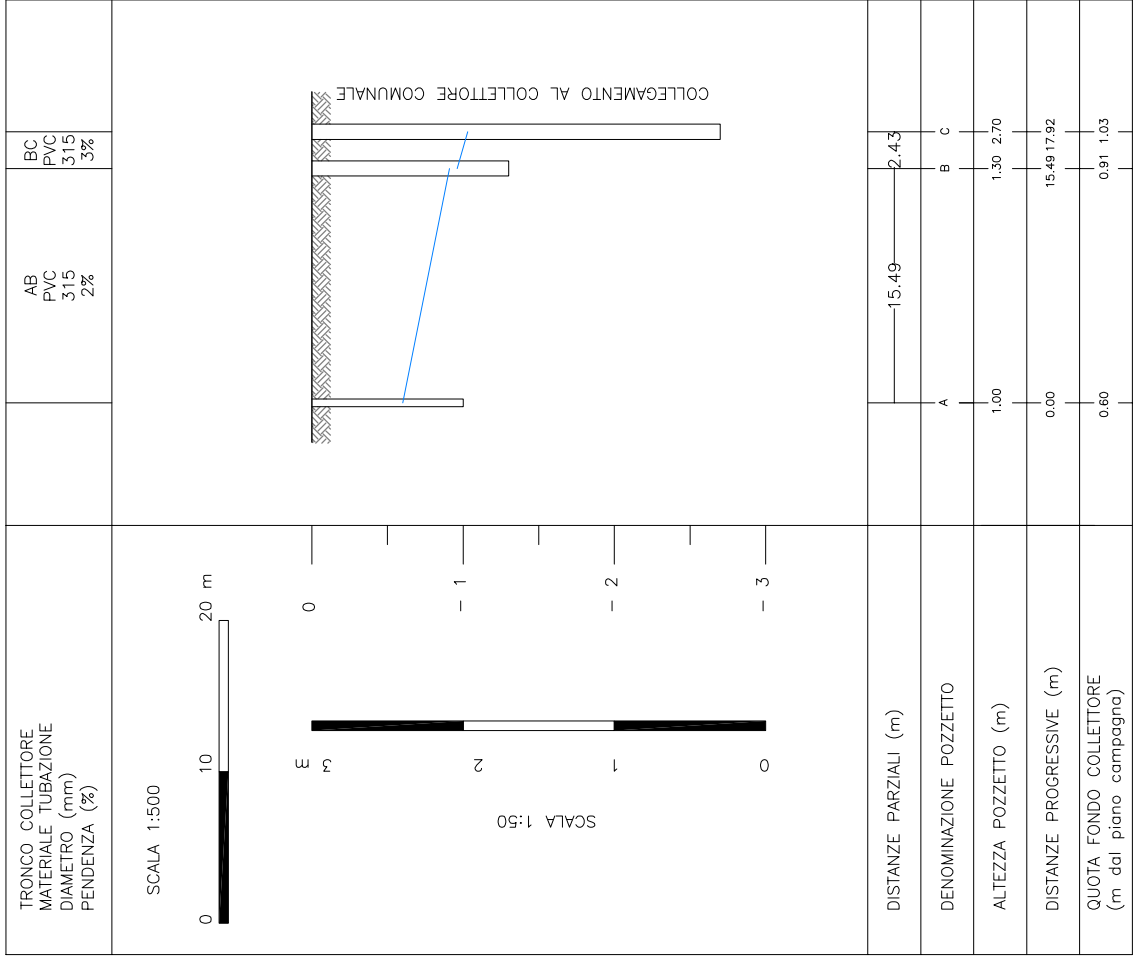


PROFILI LONGITUDINALI FOGNATURA NERA

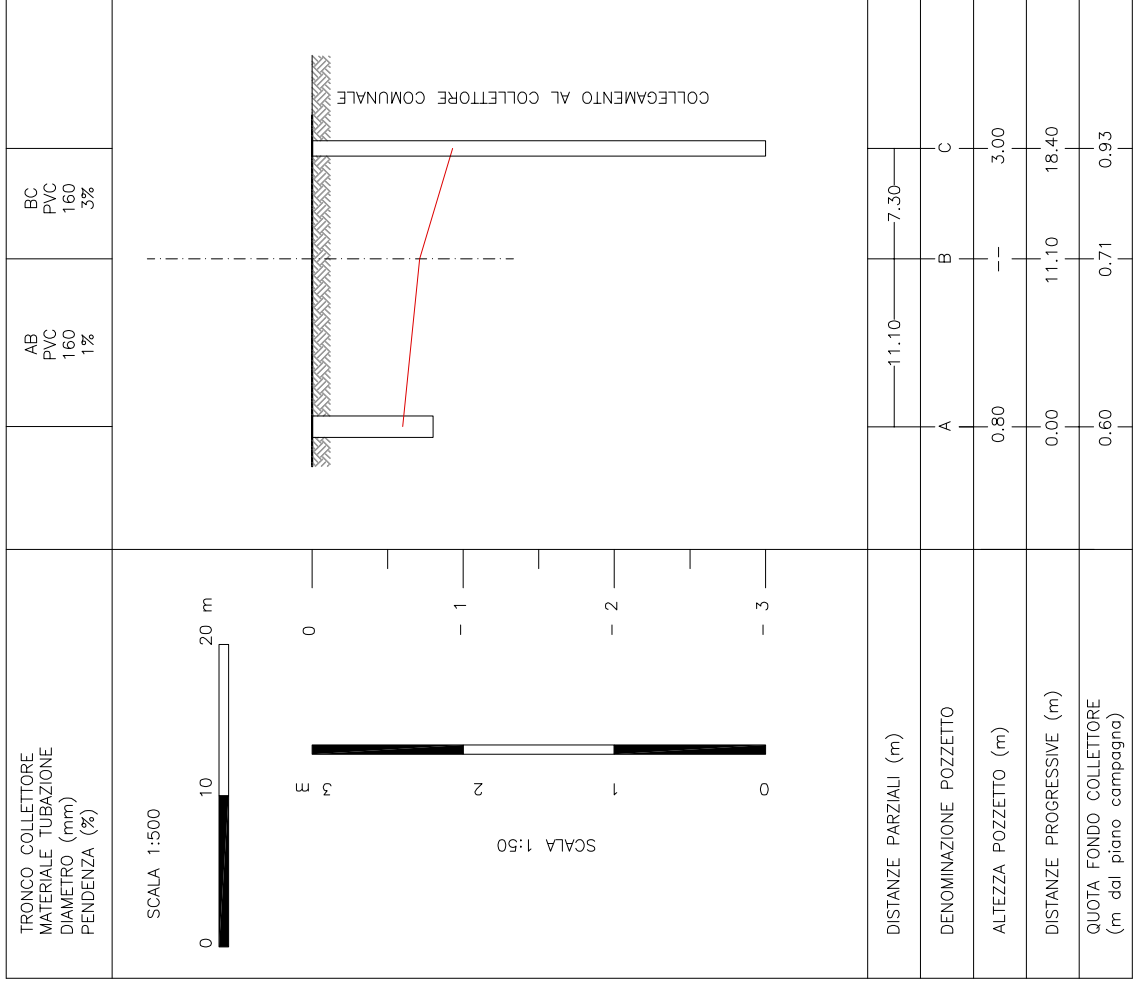


PLANIMETRIA OO.UU. - ILLUMINAZIONE ESTERNA E IMPIANTO SEMAFORICO  
SCALA 1:200

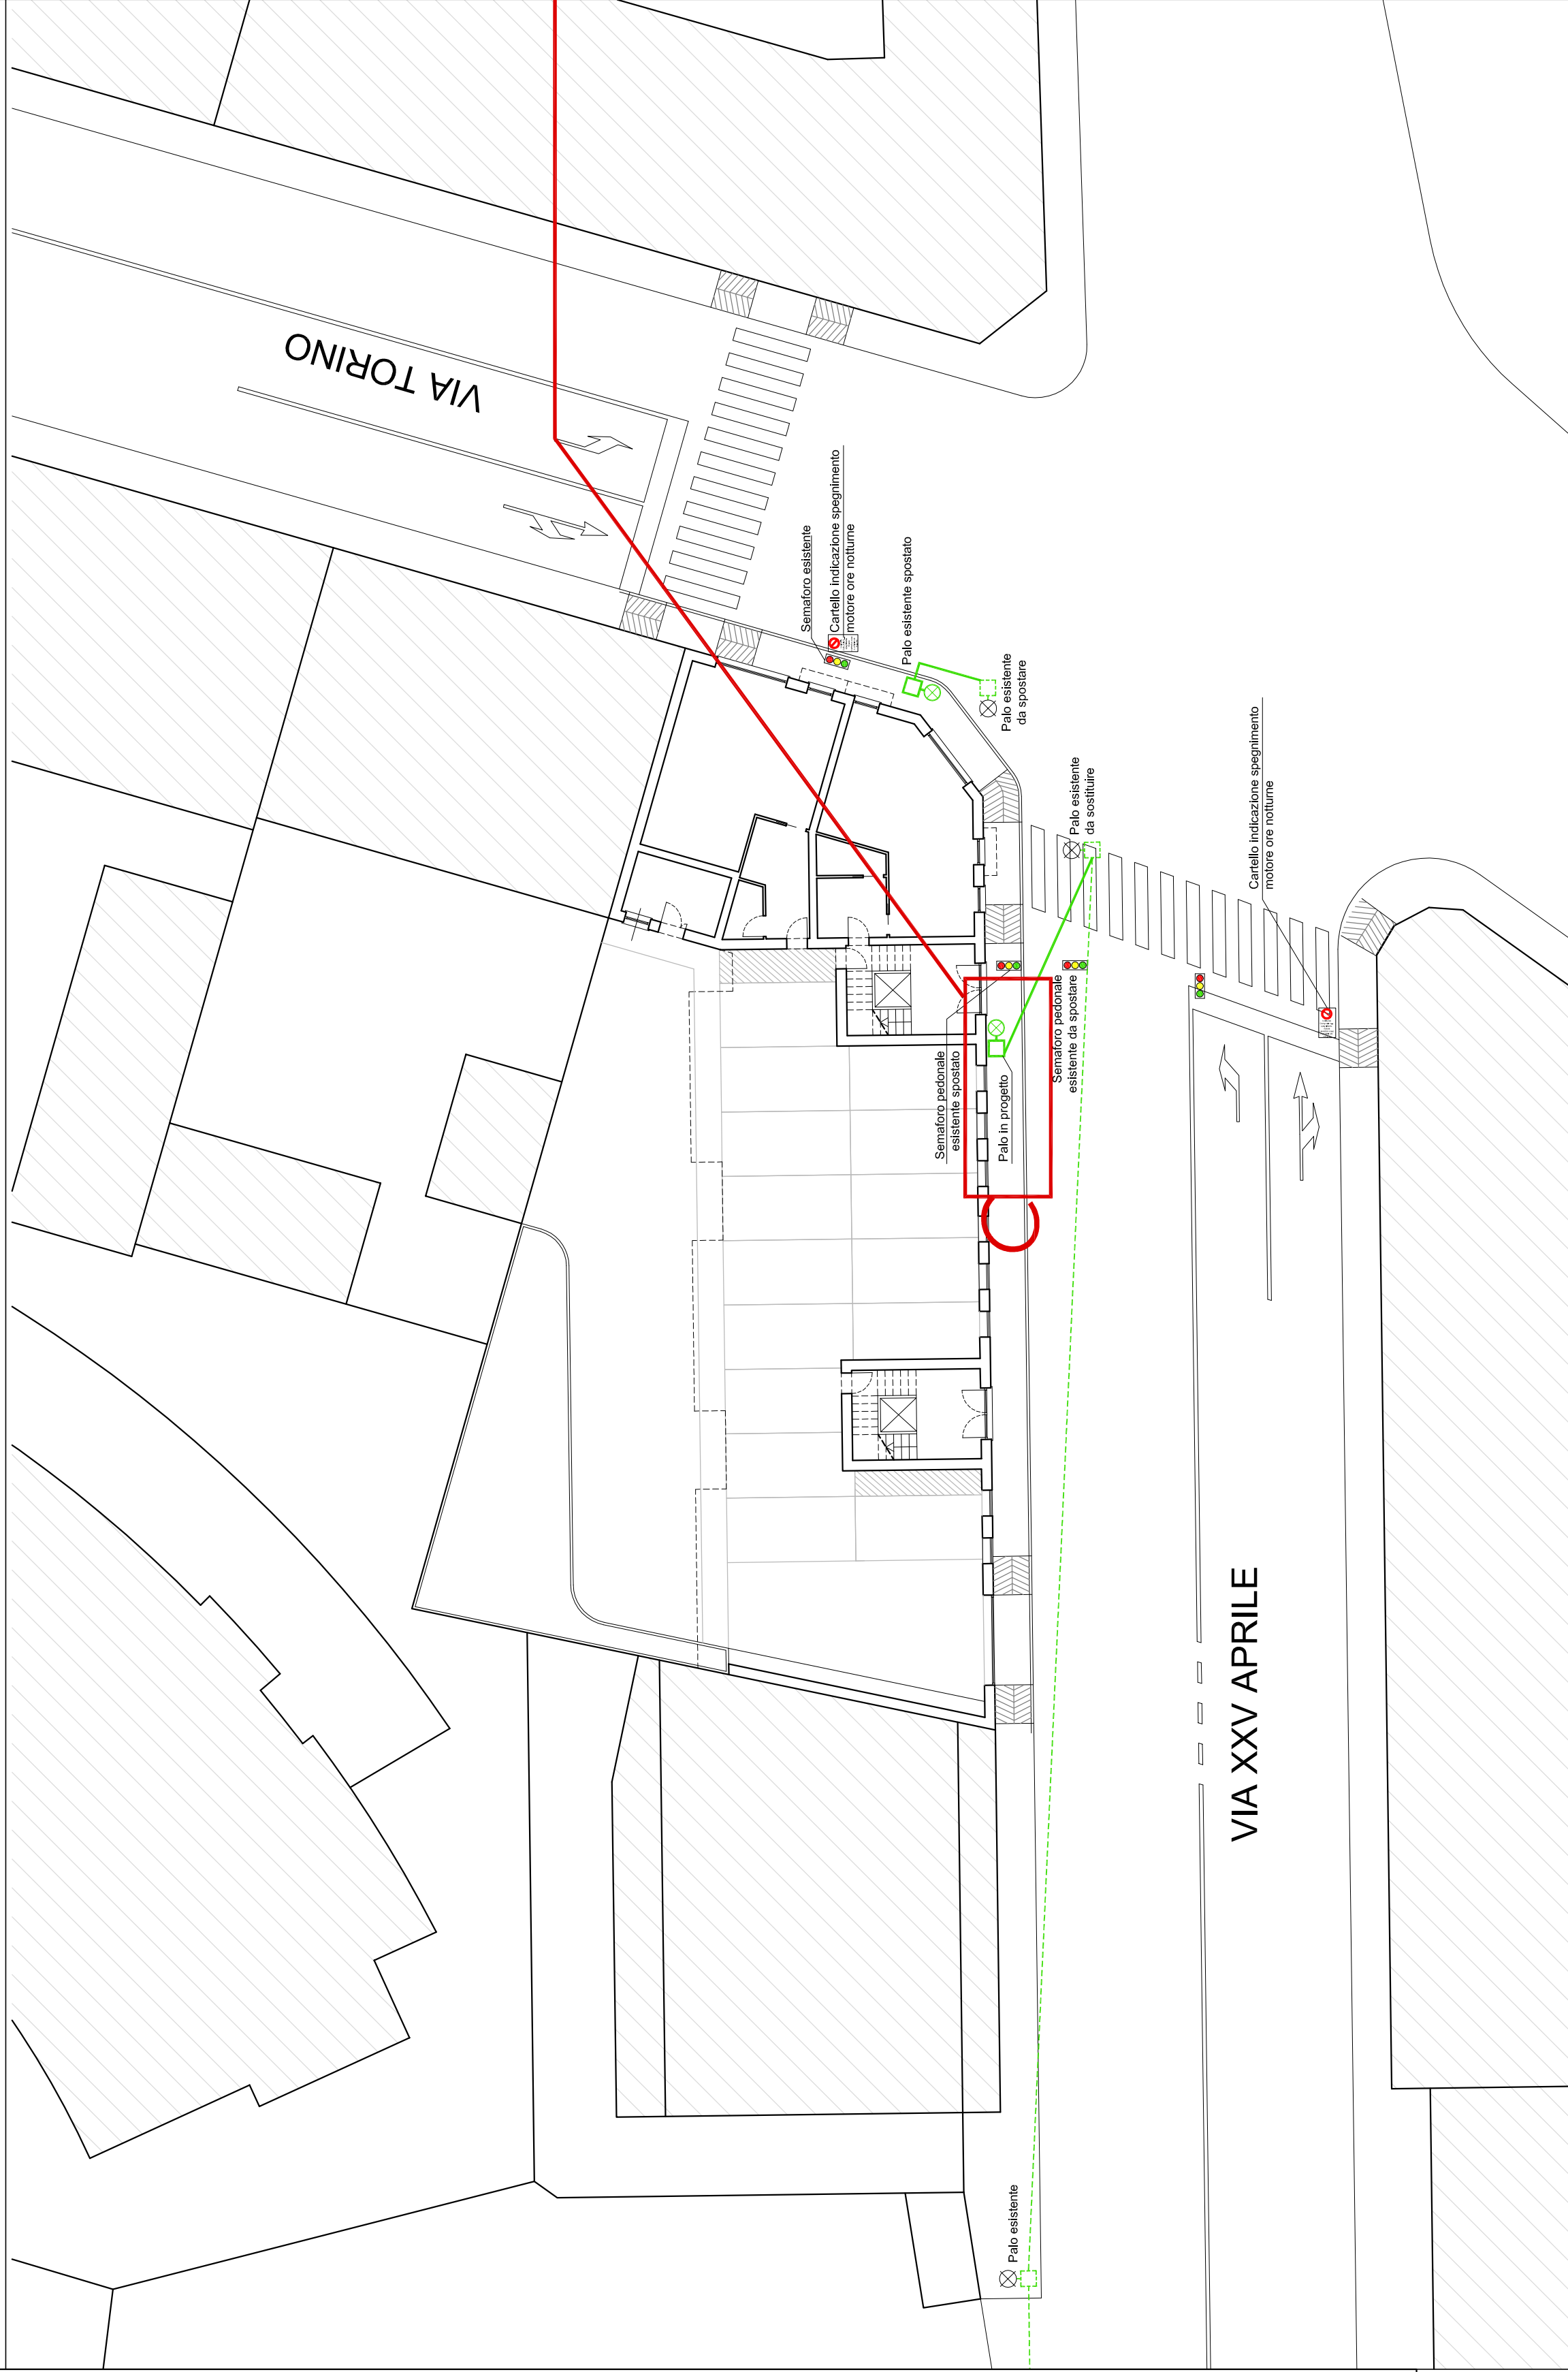

PLANIMETRIA OO.UU. - FOGNATURA  
SCALA 1:200

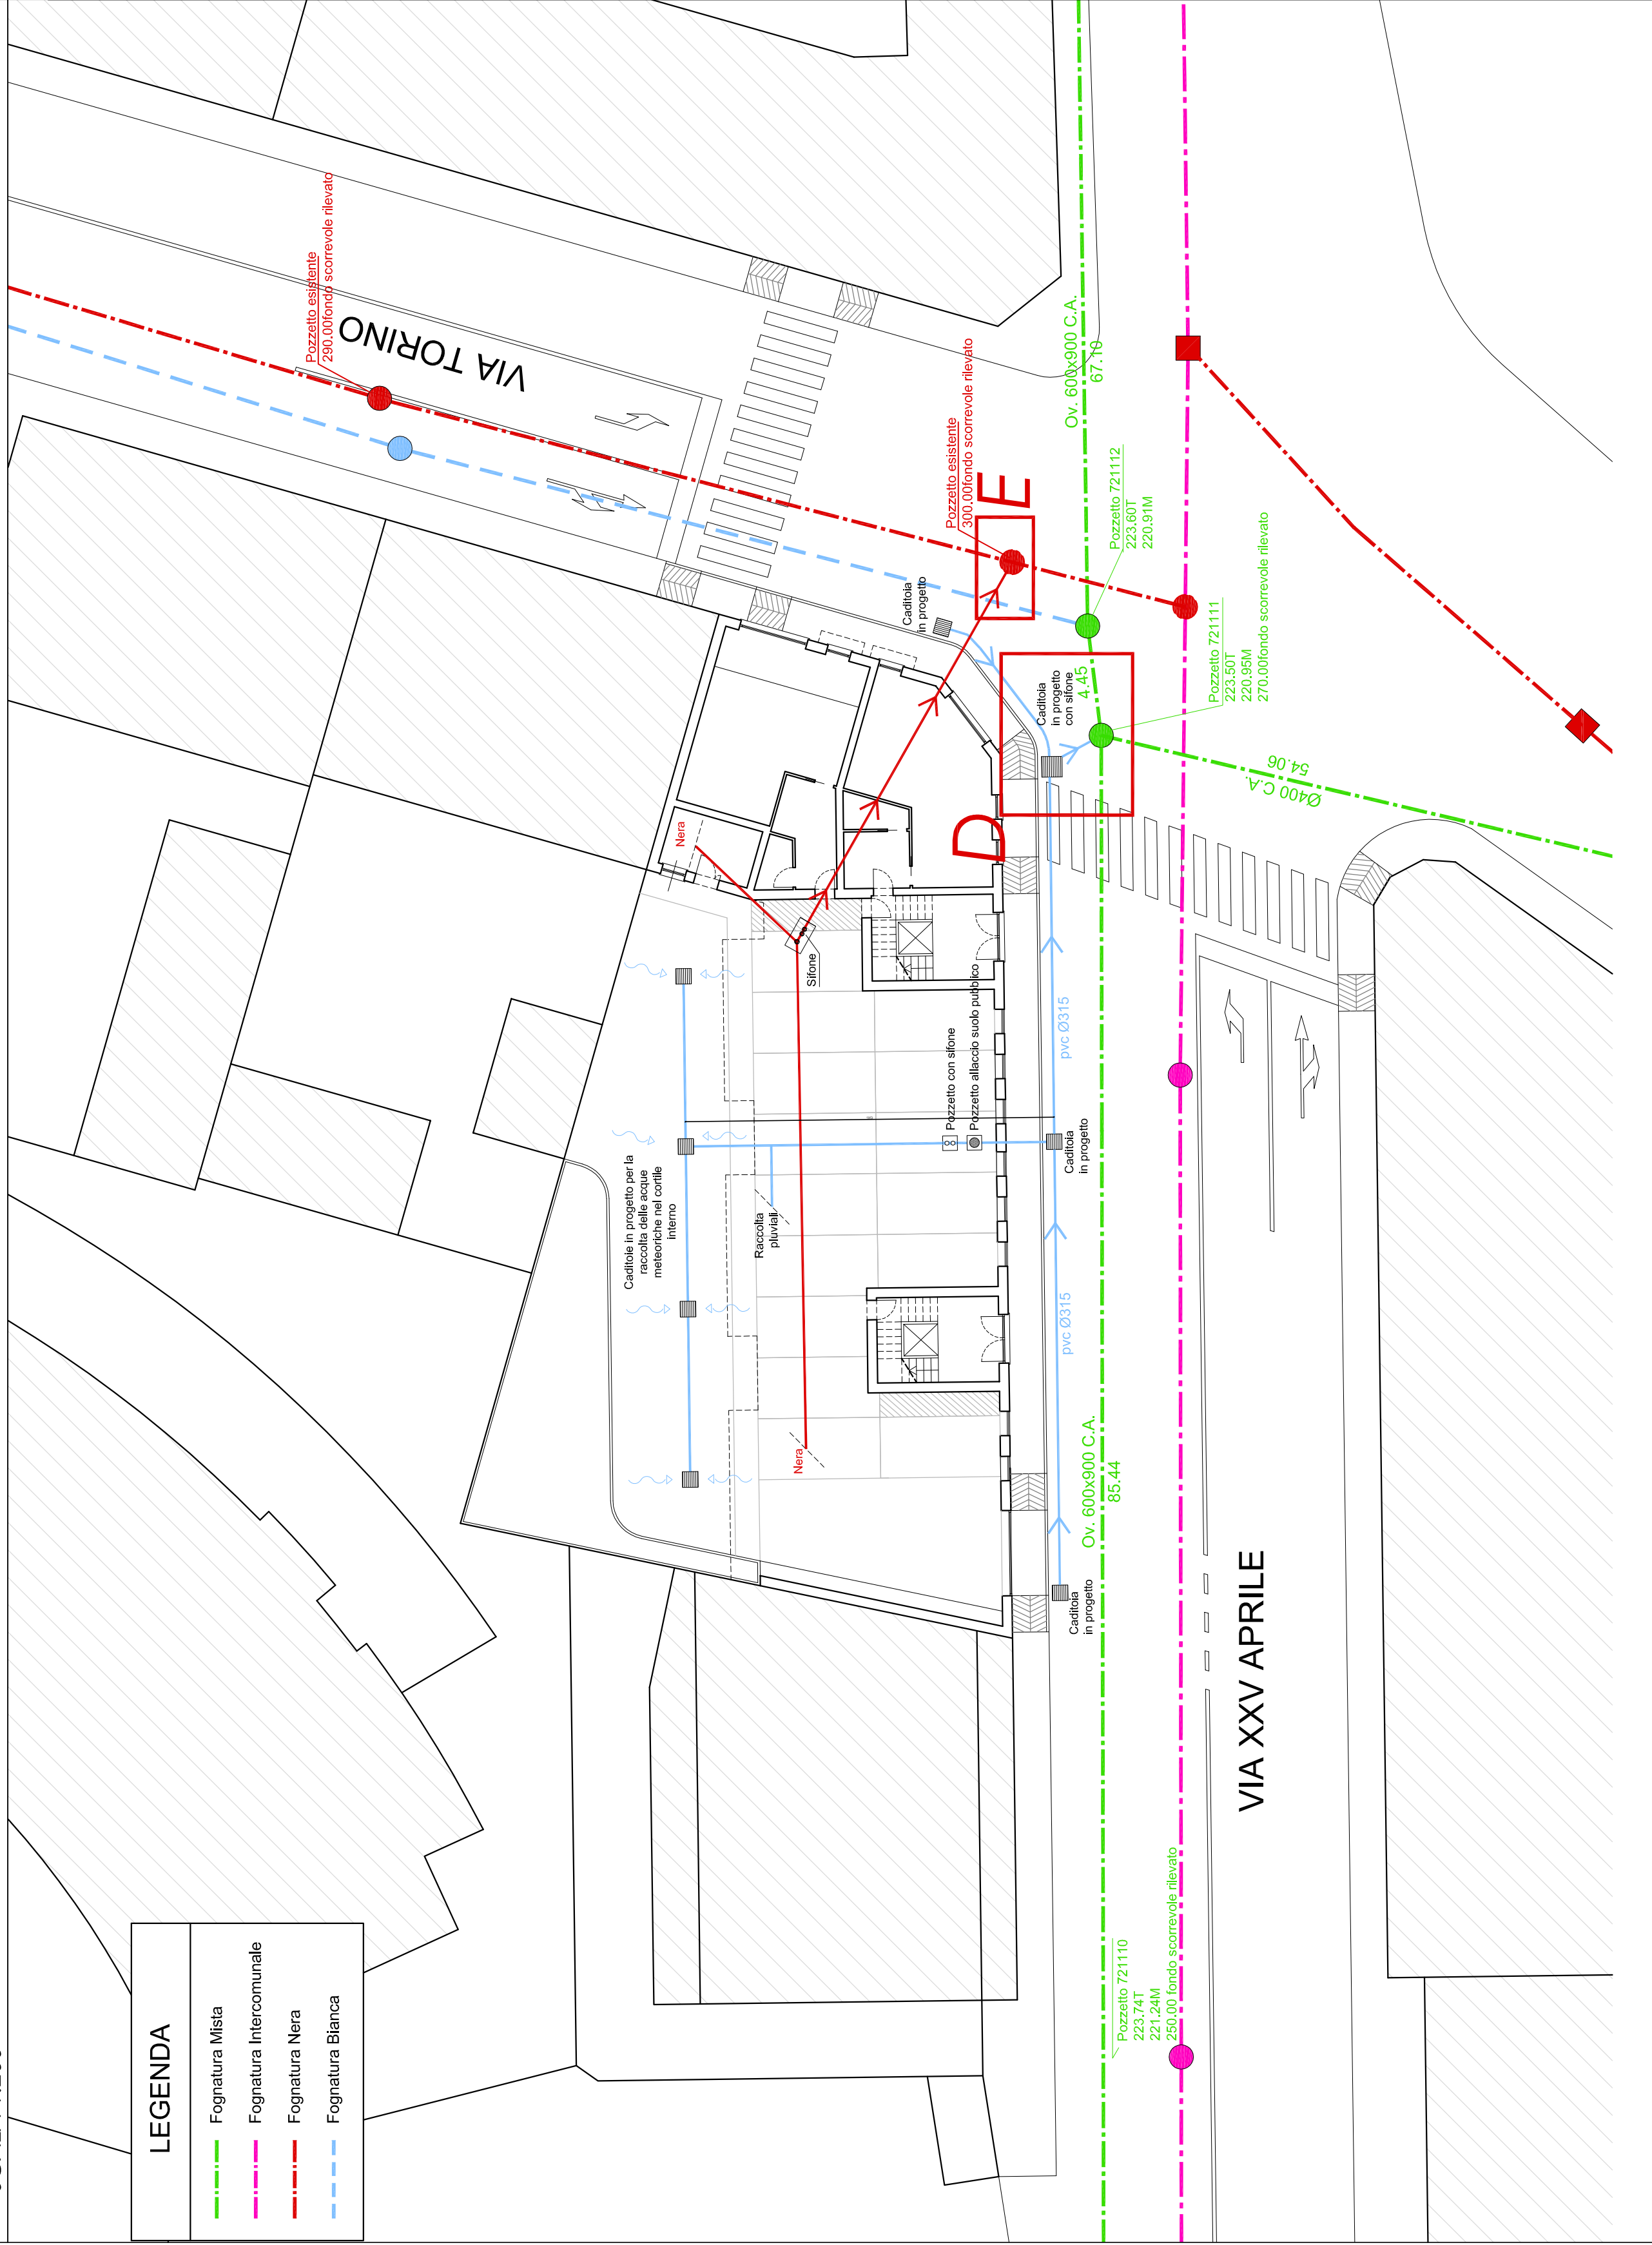


PARTICOLARE C  
PALO ILLUMINAZIONE STRADALE  
SCALA 1:20

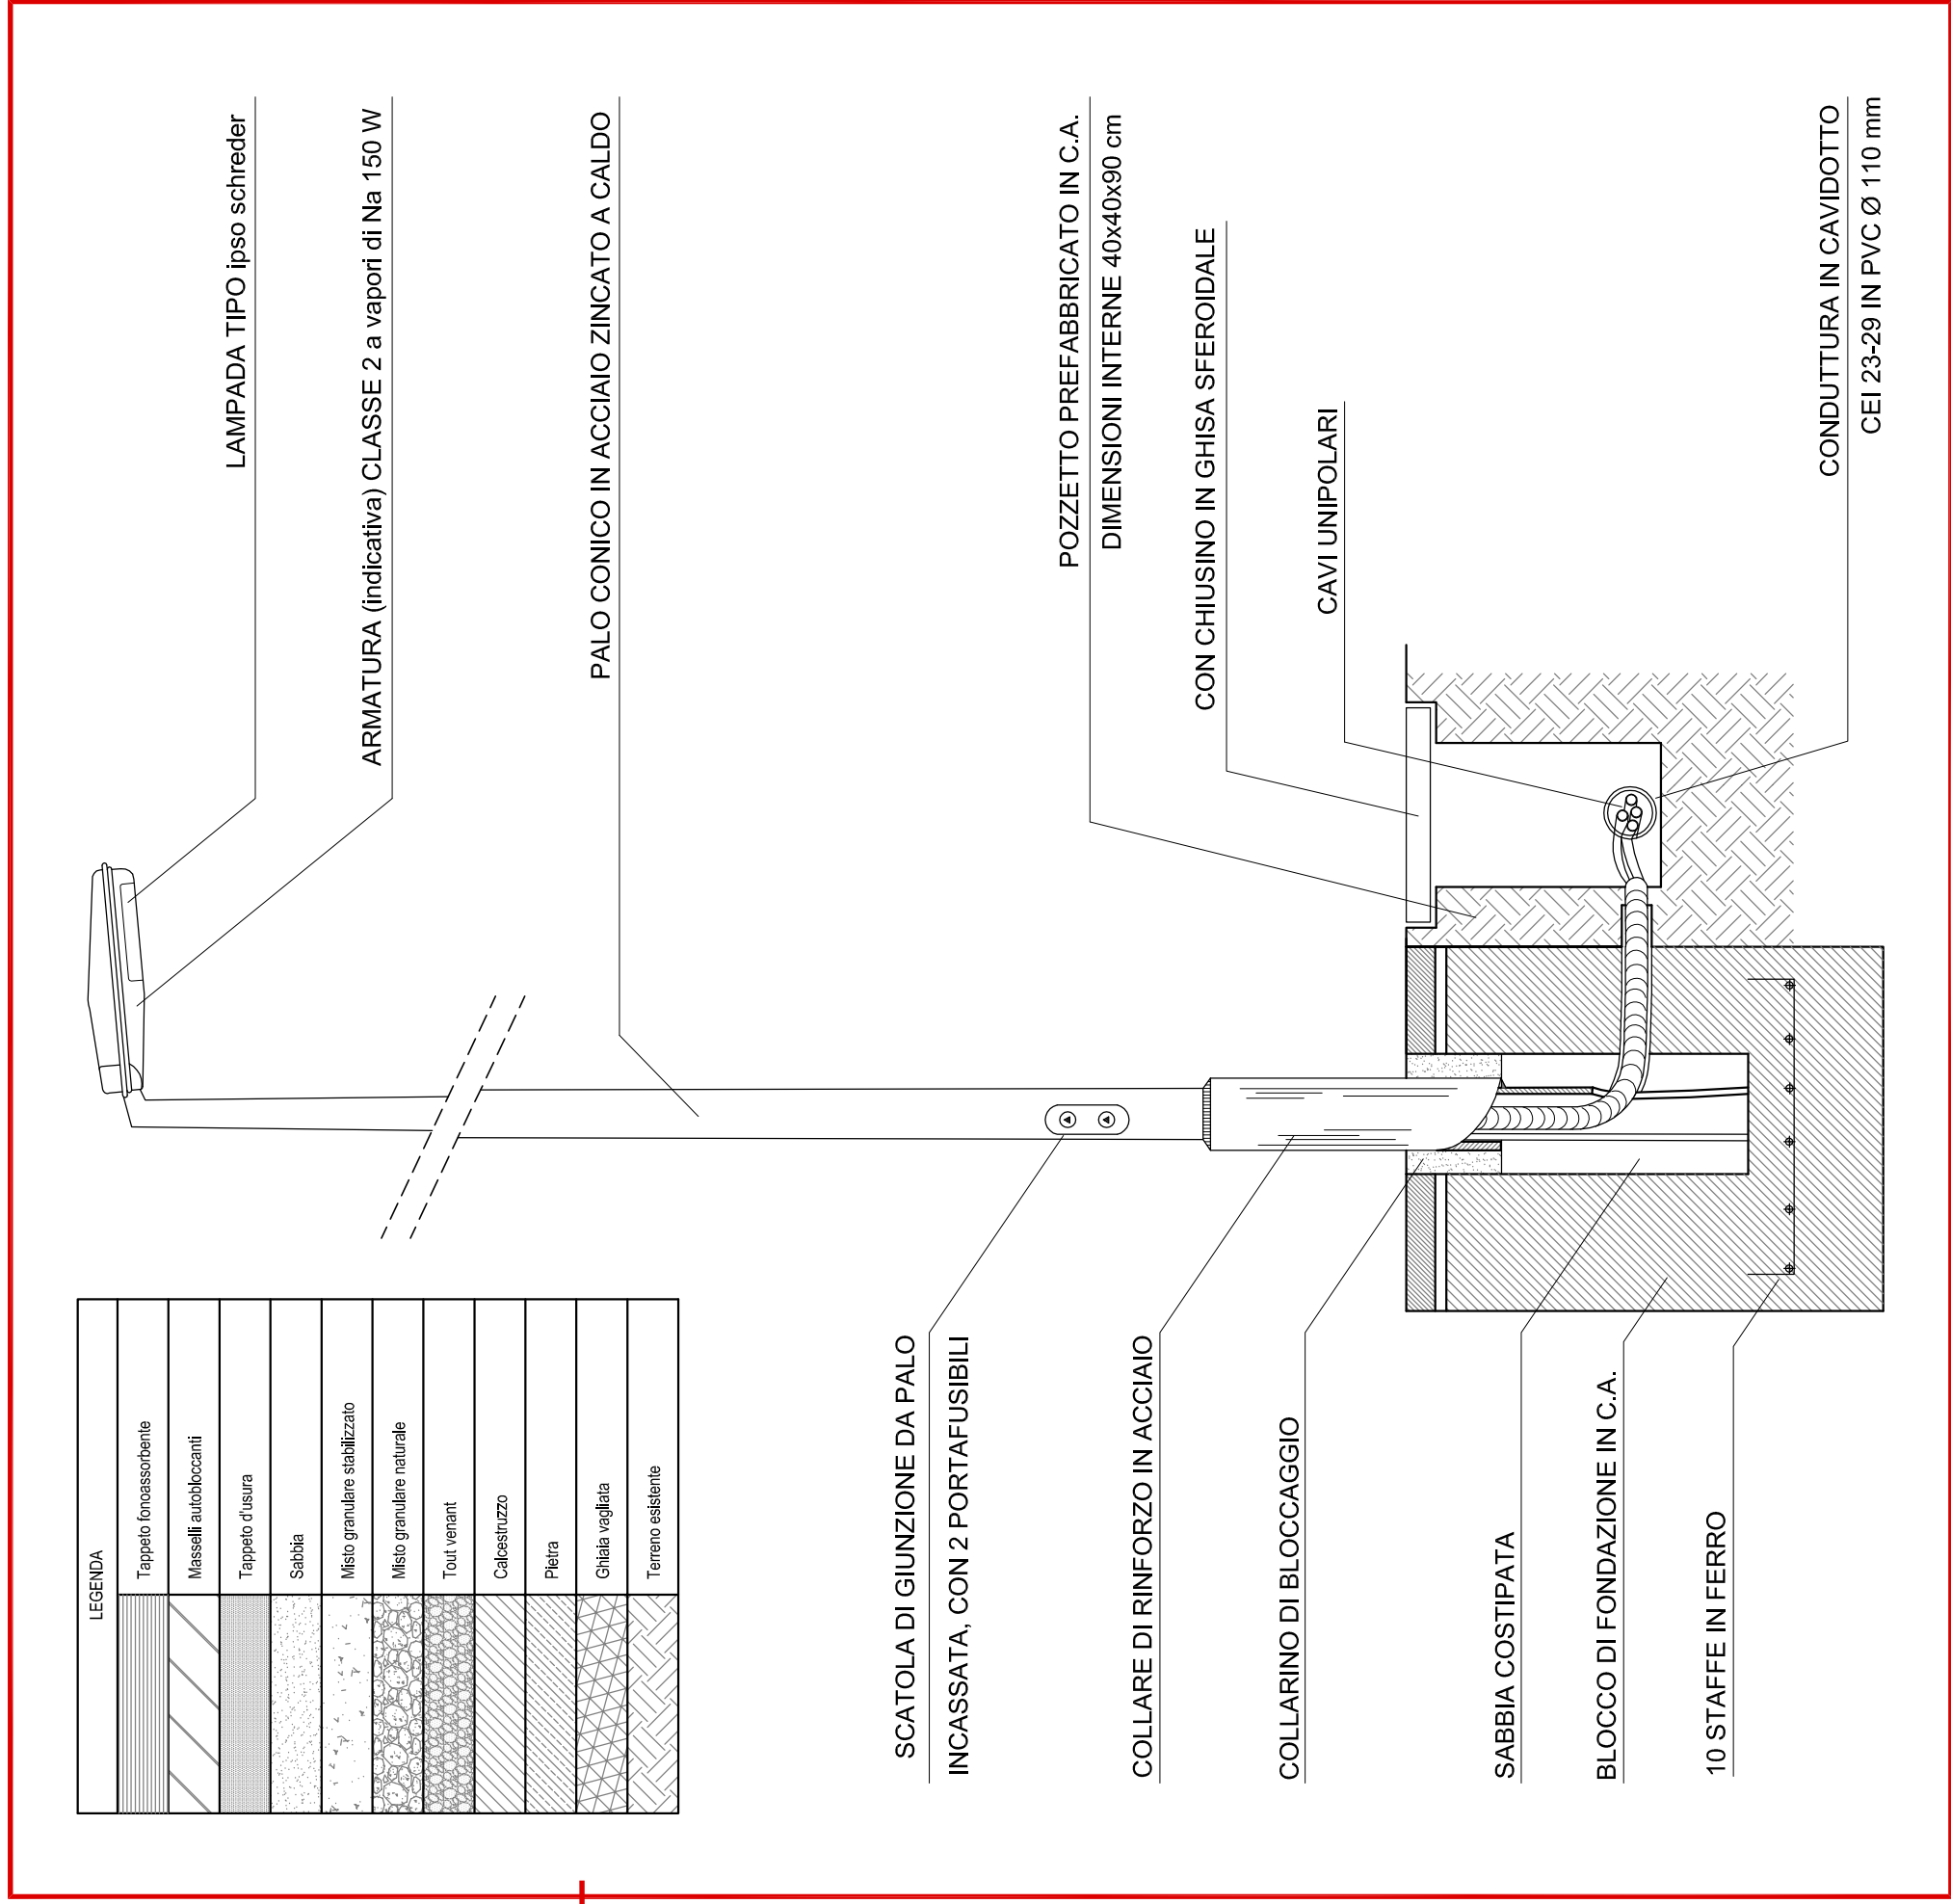


PARTICOLARE D  
CADITOIA STRADALE E ALLACCIO ALLA FOGNATURA BIANCA


SEZIONE ORIZZONTALE DEL POZZETTO  
DI RACCOLTA ACQUE BIANCHE  
Scala 1:25

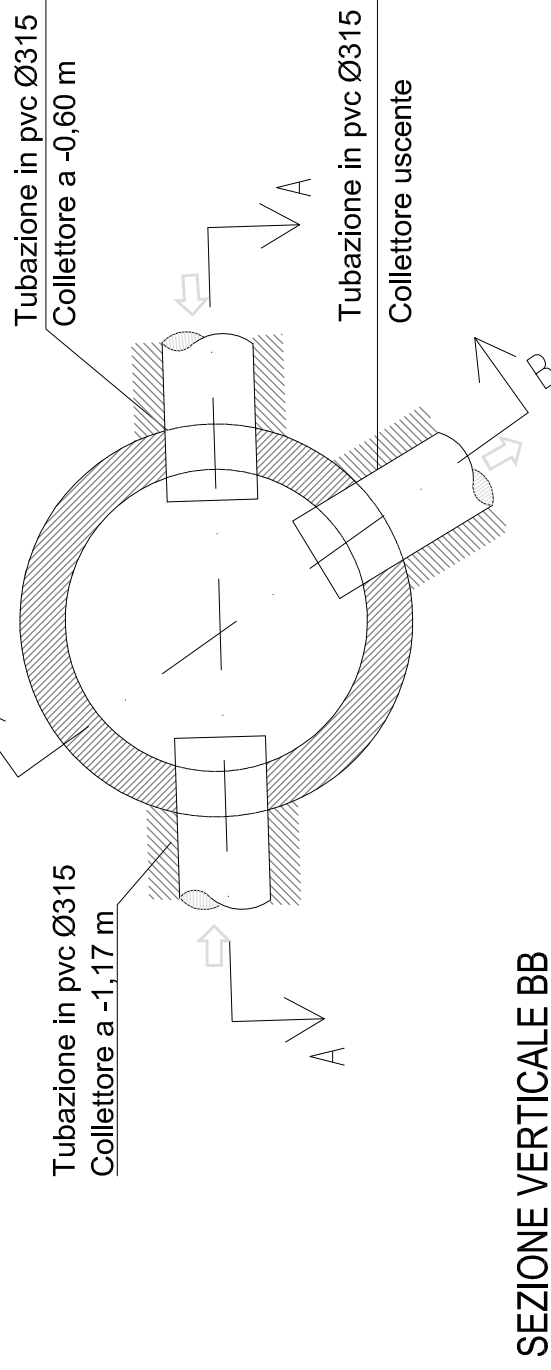

SEZIONE VERTICALE BB  
Scala 1:25

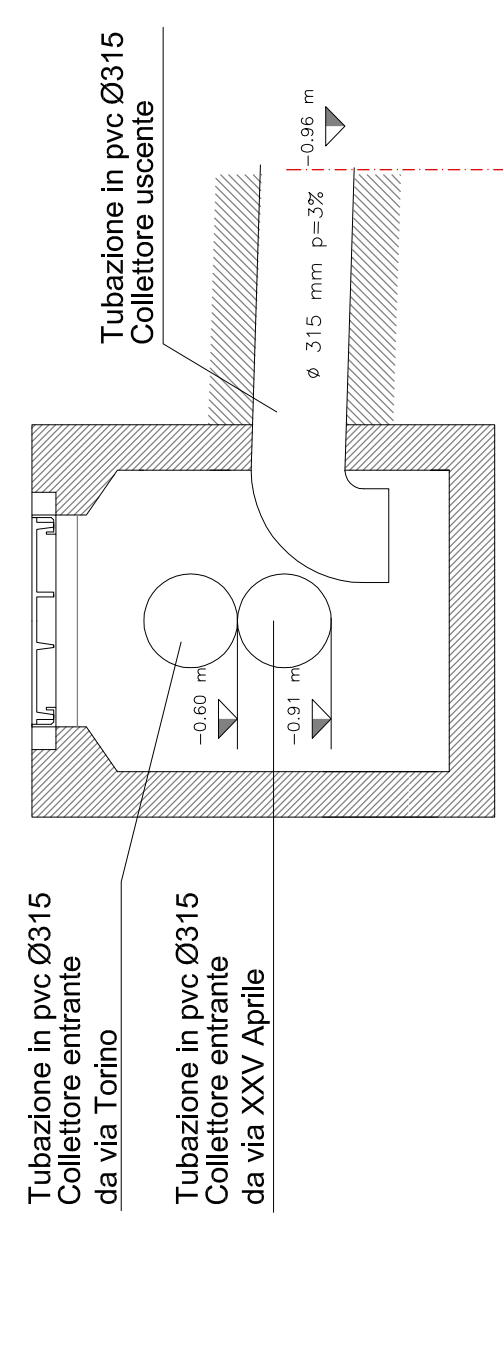


SEZIONE VERTICALE DEL POZZETTO ESISTENTE  
Scala 1:25

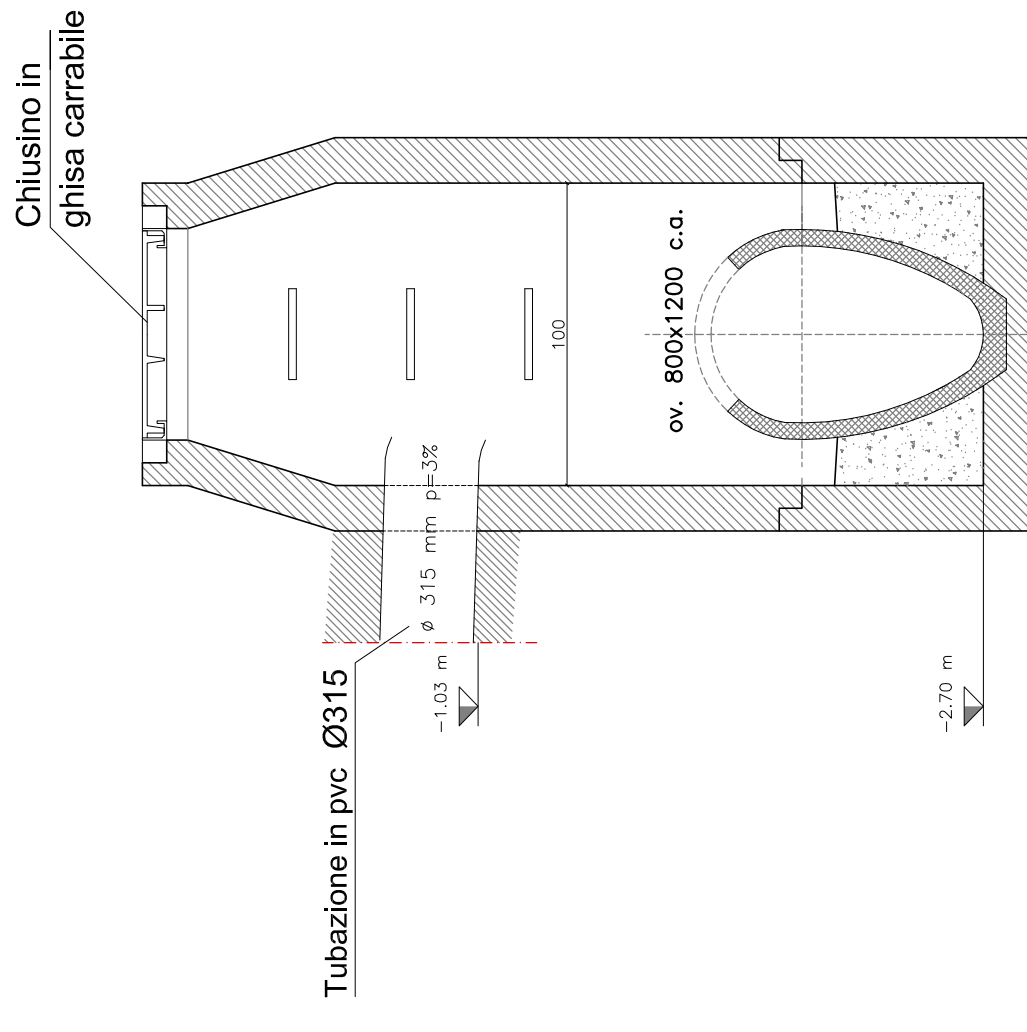

PARTICOLARE E  
ALLACCIO ALLA FOGNATURA NERA

SEZIONE VERTICALE AA  
Scala 1:25

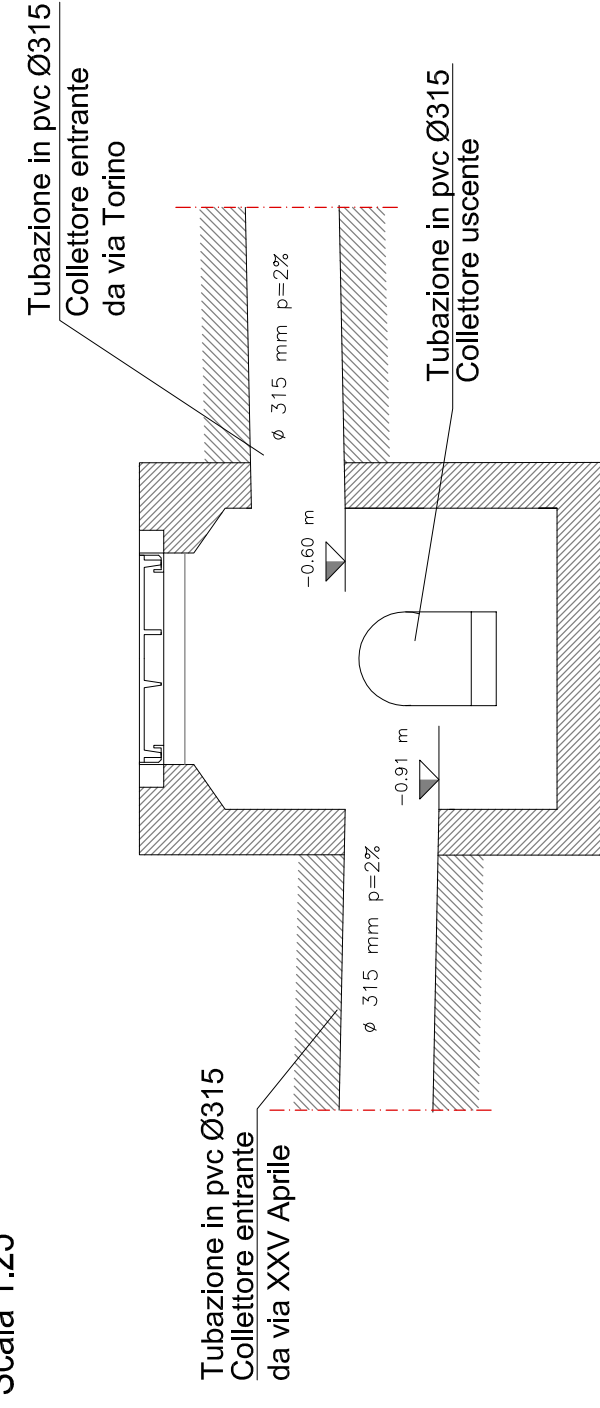

SEZIONE VERTICALE DEL POZZETTO ESISTENTE  
Scala 1:25

