


REGIONE PIEMONTE
COMUNE DI NICHELINO
Provincia di Torino

Piano Esecutivo Convenzionato
Art. 43, L.R. 5 dicembre 1977, n. 56
Realizzazione di fabbricato residenziale sito in
Via XXV Aprile angolo Via Torino nel
Comune di Nichelino (TO)

COMMITTENTE: INTERIMMOB s.r.l.			INDIRIZZO COMMITTENTE: corso Filippo Turati n. 23 - Torino (TO)		
PROGETTISTA: ITALIANA PROGETTI STUDIO ASSOCIATO arch. Silvio BASSO			INDIRIZZO PROGETTISTA: strada Antica di Grugliasco, 111 10095 Grugliasco (TO) tel. +39.011.544540 - fax 011.5132693		
STATO DI FATTO <i>inquadramento - planimetria generale - piante - prospetti - sezioni</i>					
TAVOLA 1		TRASMESSO IN DATA: 22 Novembre 2017		SCALA: 1:2000 - 1:500 - 1:200	
REVIS.	DATA	NOTE		GRF	CTRL AP.
COMMITTENTE			PROGETTISTA		

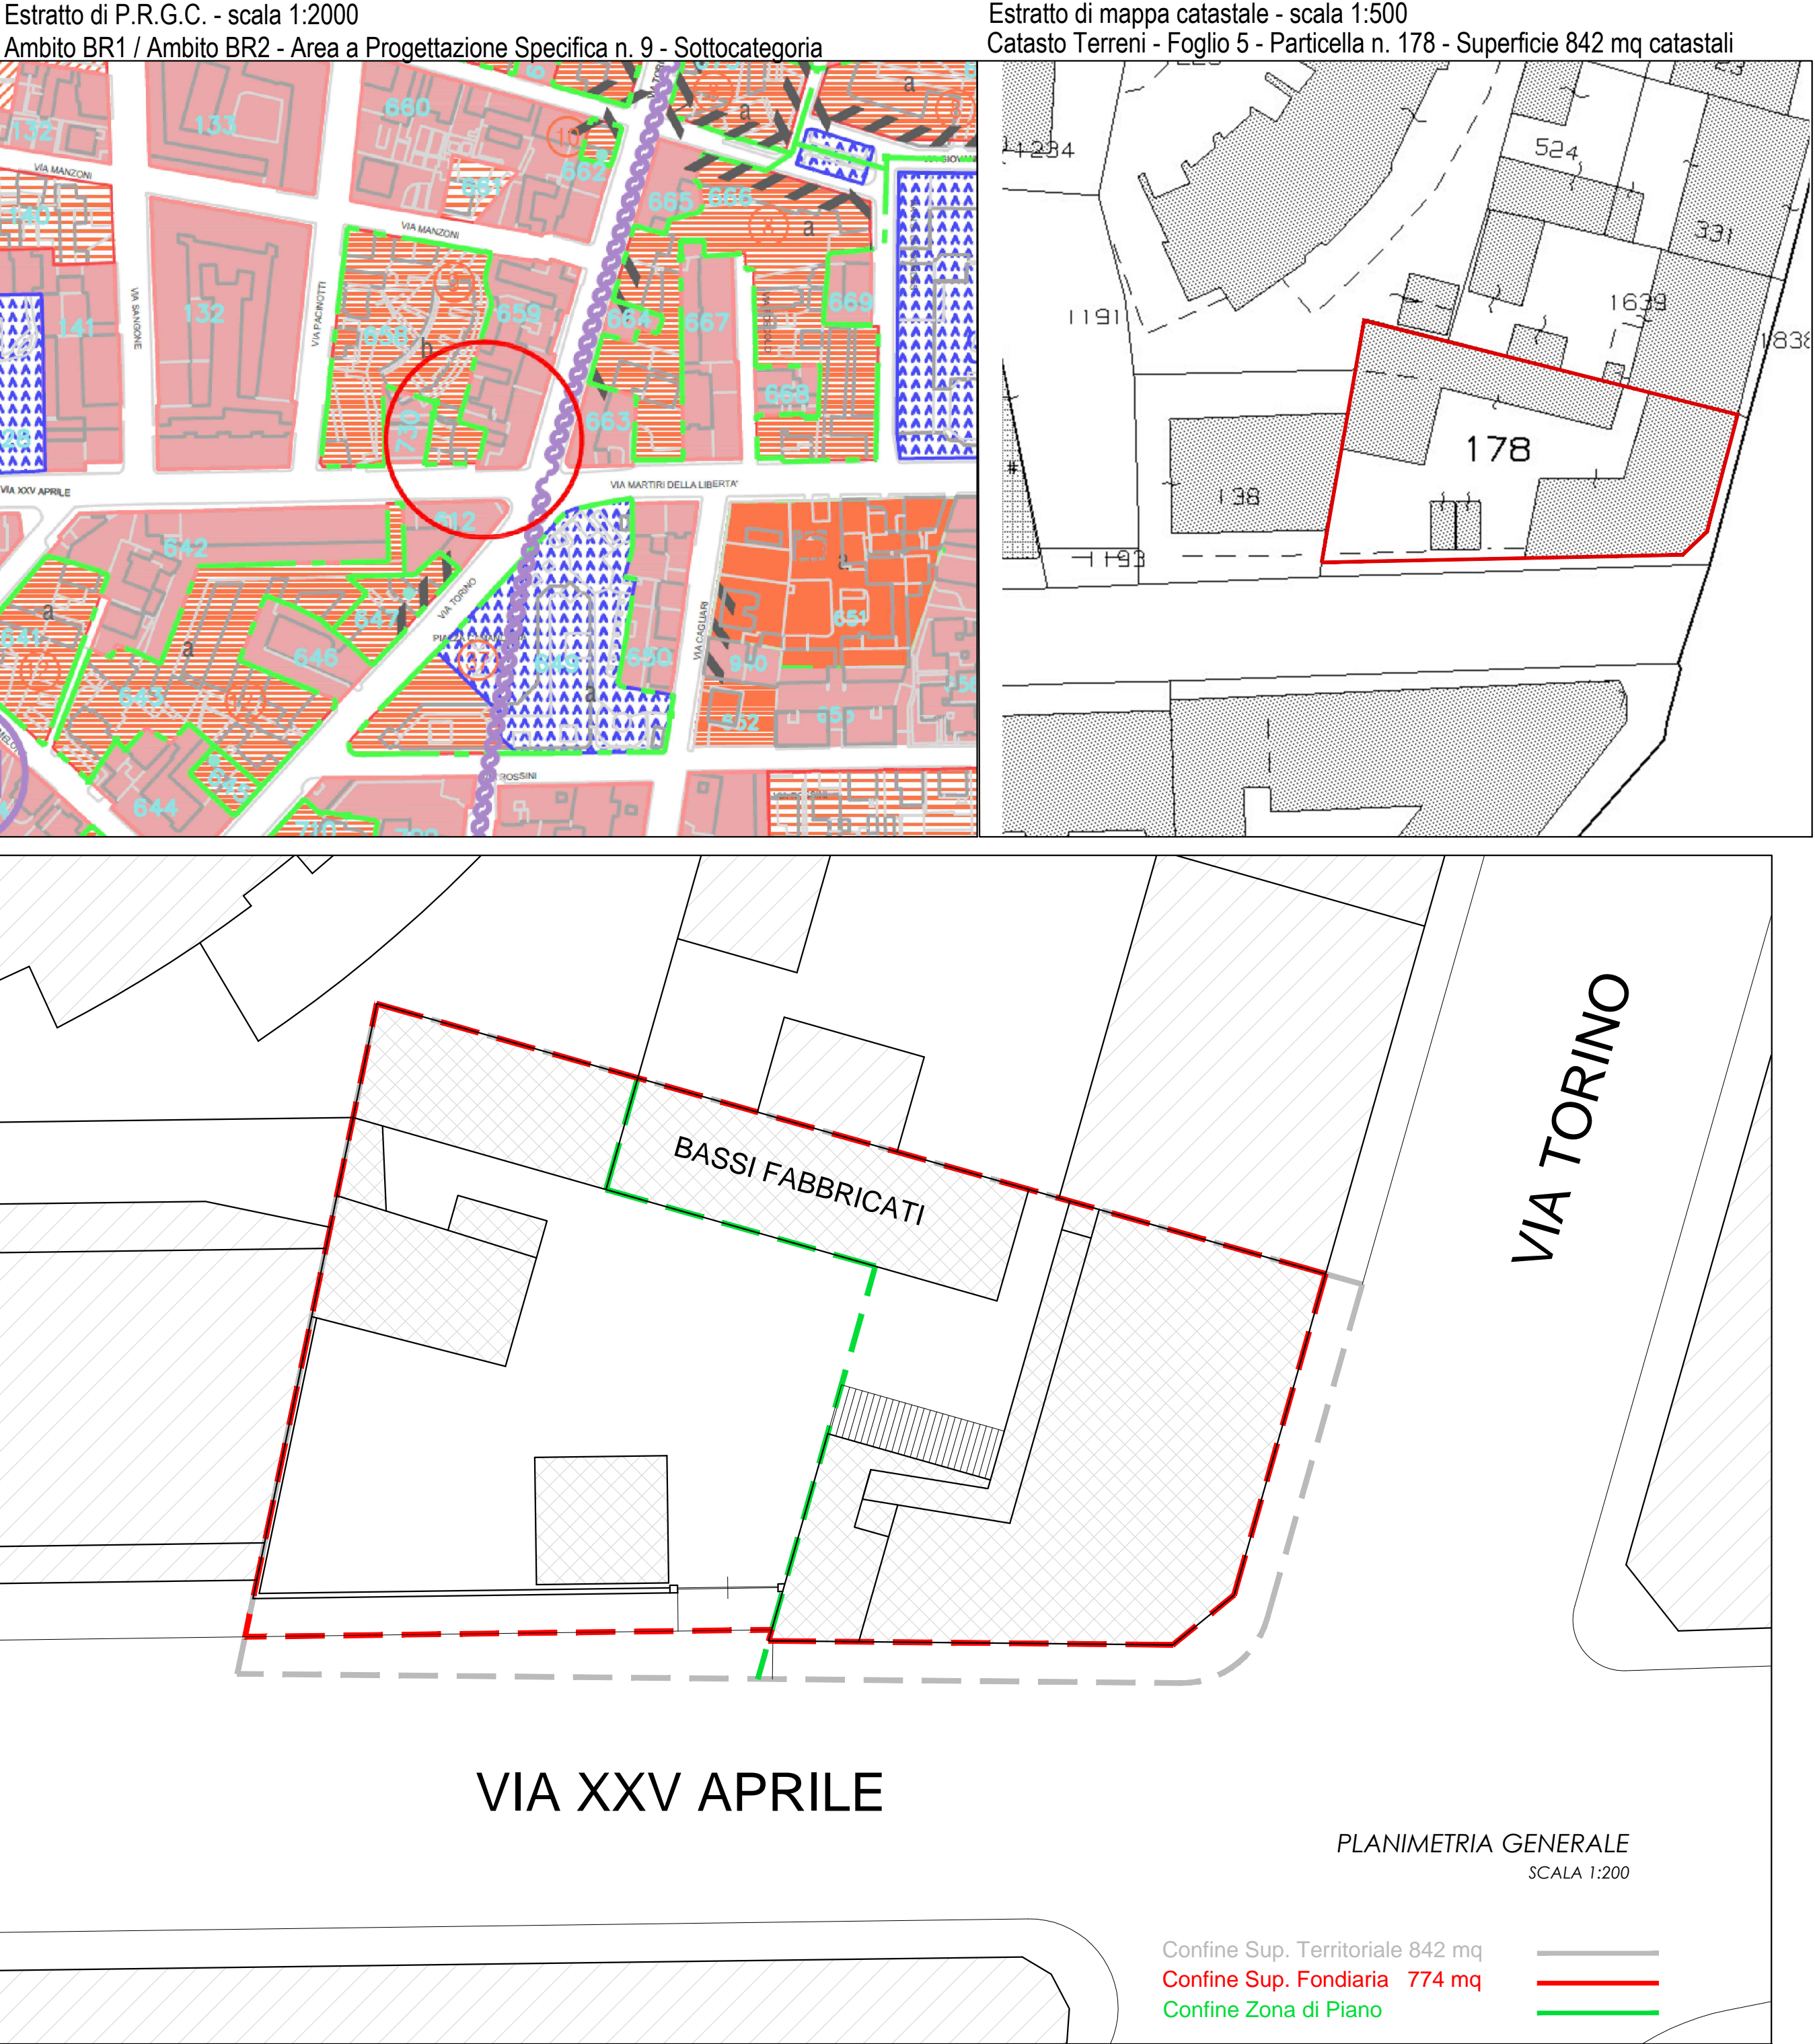

STATO DI FATTO

