

REGIONE PIEMONTE
COMUNE DI NICHELINO
Provincia di Torino

Piano Esecutivo Convenzionato
Art. 43, L.R. 5 dicembre 1977, n. 56
Realizzazione di fabbricato residenziale sito in
Via XXV Aprile angolo Via Torino nel
Comune di Nichelino (TO)

COMMITTENTE:
INTERIMMOB s.r.l.

INDIRIZZO COMMITTENTE:
corso Filippo Turati n. 23 - Torino (TO)

PROGETTISTA:
ITALIANA PROGETTI STUDIO ASSOCIATO
arch. SIMO BASSO


INDIRIZZO PROGETTISTA:
strada Antica di Grugliasco, 111
10095 Grugliasco (TO)
tel. +39.011.544540 - fax 011.5132693

OPERE DI URBANIZZAZIONE
planimetria stato di fatto - sezioni stato di fatto/comparativa/progetto

TAVOLA		3	TRASMESO IN DATA: 22 Novembre 2017	SCALA: 1:200			
REVIS. 01	DATA 12 Febbraio 2018	NOTE		GRF	CTRL	AP.	


COMMITTENTE	PROGETTISTA

STATO DI FATTO - OPERE DI URBANIZZAZIONE

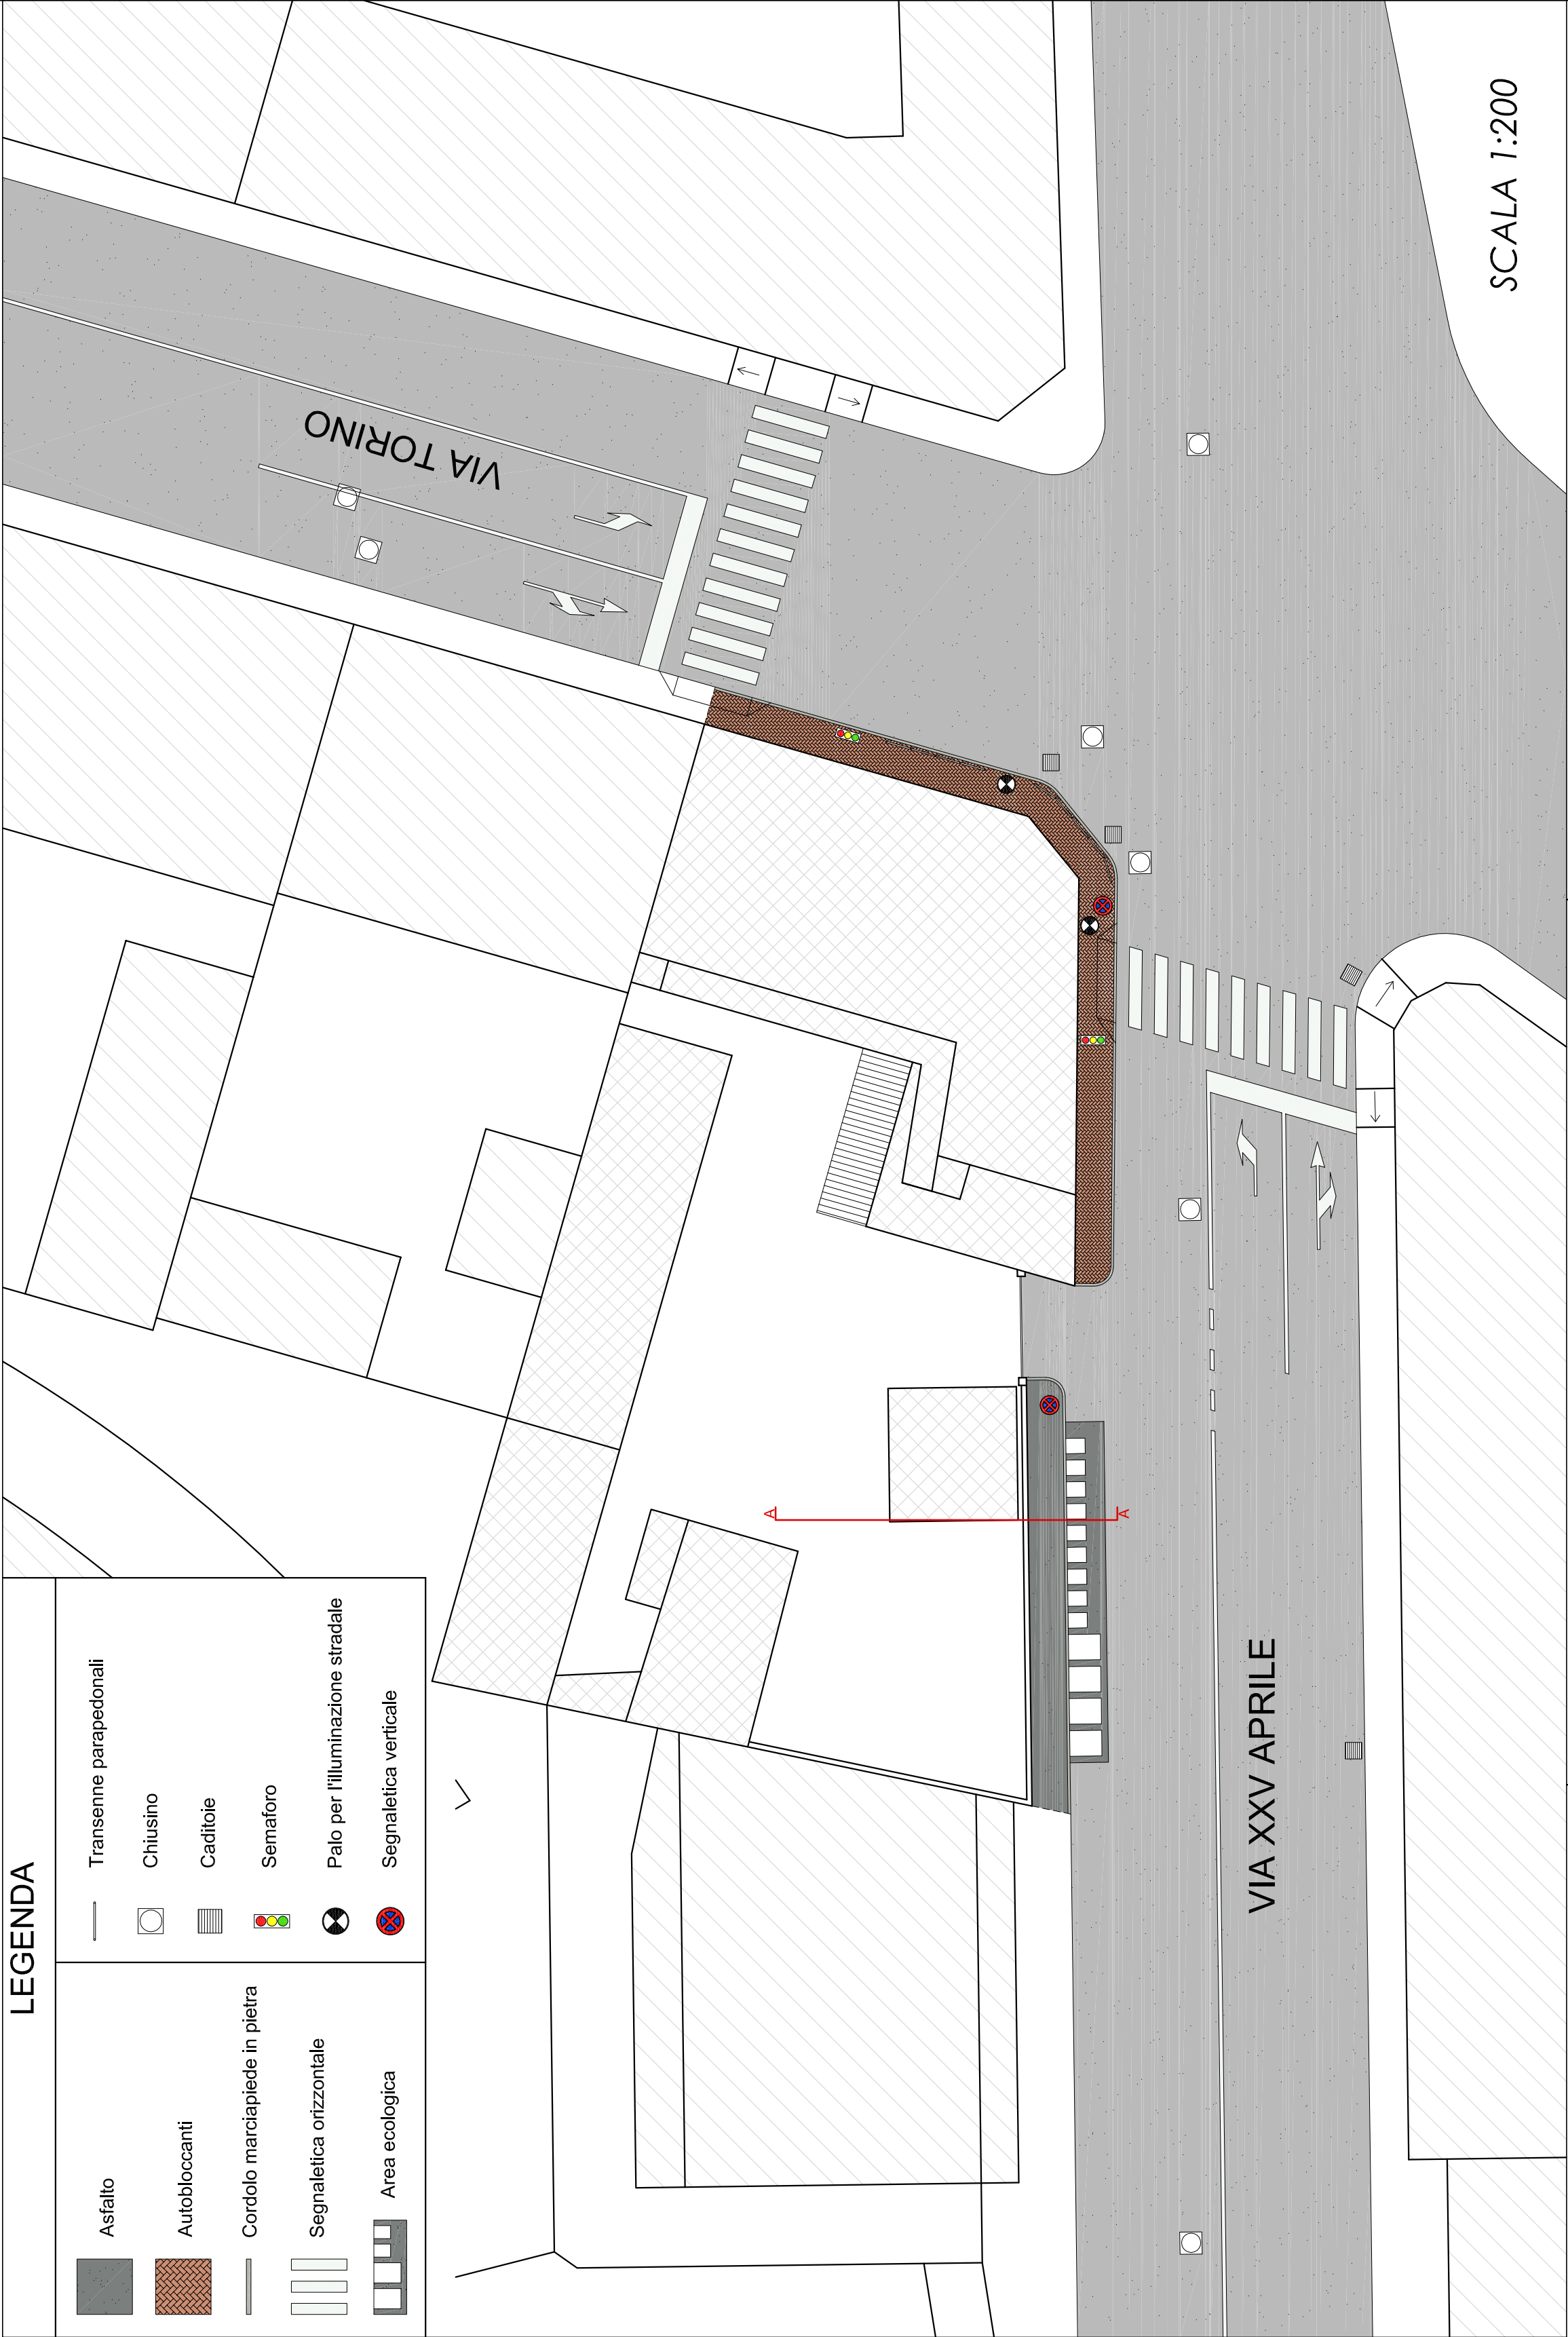


SCALA 1:200

SEZIONE AA - STATO DI FATTO SCALA 1:200

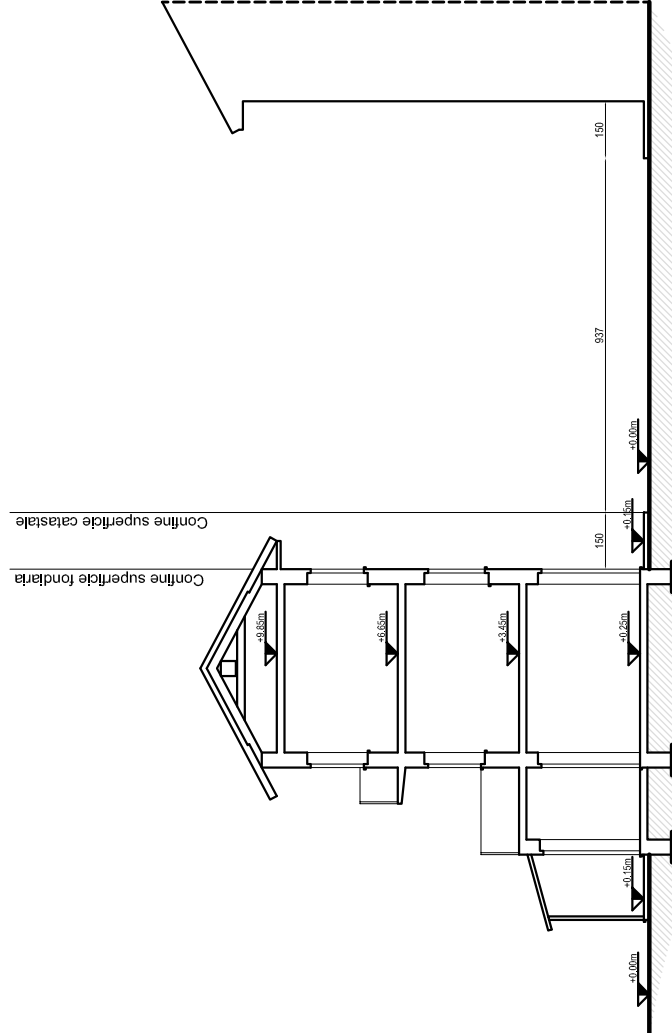

SEZIONE AA - COMPARATIVA SCALA 1:200

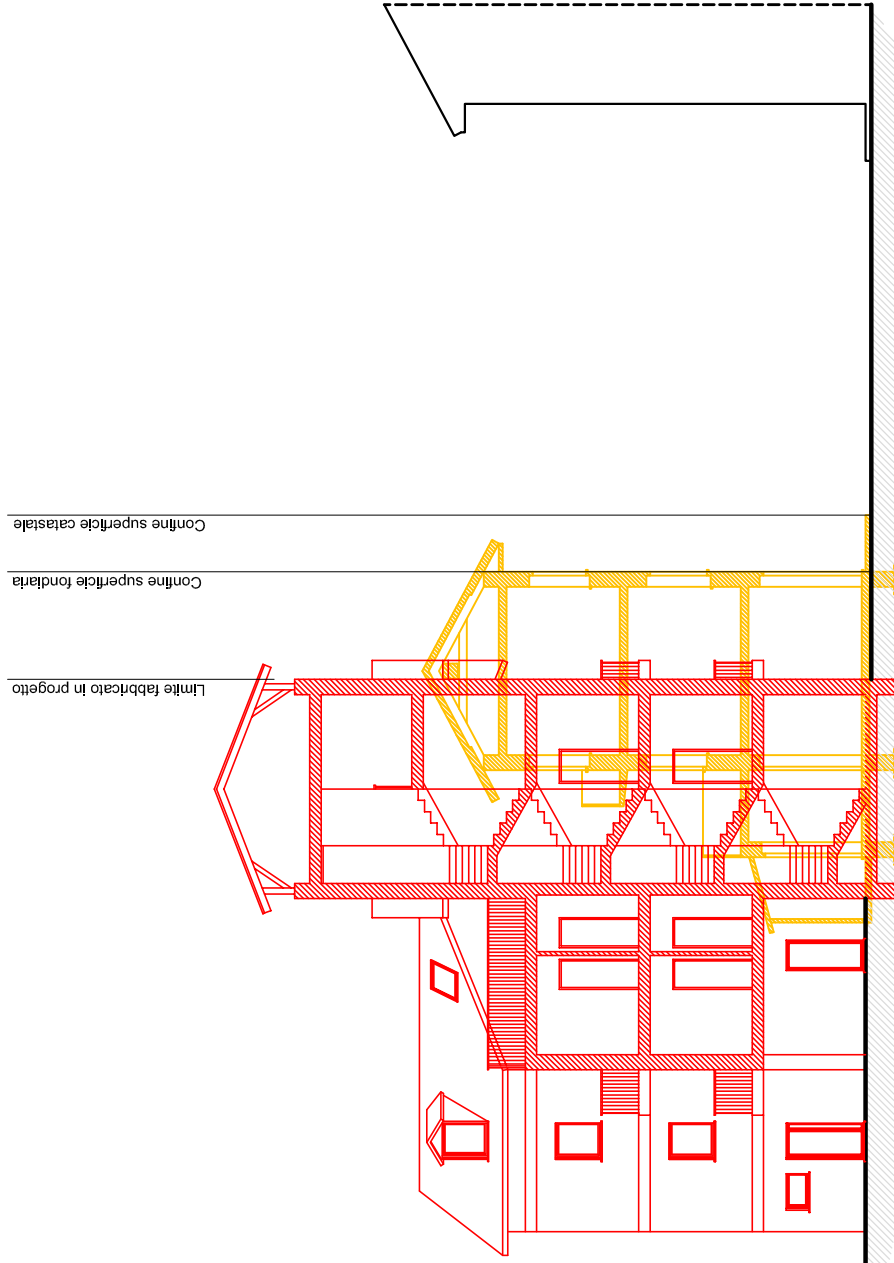

SEZIONE AA - PROGETTO SCALA 1:200

