

3° VARIANTE TECNICA AL PIANO ESECUTIVO CONVENZIONATO

DISTRETTO DR1 - AREA n°6/79-(2) - ZONA BR2b del P.R.G.C.
VIA POLVERIERA - VIA MONTI
INTERVENTI: n°2-3-5-7-8 del PPA 2005-2007

PEC stipulato in data 02.12.2010 a rogito Notaio Basso rep. n° 52262/3478
Atto di modifica stipulato in data 05.10.2015 a rogito Notaio Basso rep. n° 53626/4507

Atto di modifica stipulato in data 05.10.2015 a rogito Notaio Basso rep. n° 53626/4507

OGGETTO:


- PLANIMETRIA GENERALE DELLO STATO DI FATTO
- DOCUMENTAZIONE FOTOGRAFICA

TAV.1
Data:

Ref: 1:500

proponenti

STUDIORINALDIS
SOLUZIONI PER L'INGEGNERIA
EDILIZIA - URBANISTICA - STRUTTURE

 **STUDIO RINALDIS**
SOLUZIONI IN INGEGNERIA
SOLUZIONI IN ARCHITETTURA

Wo XXV Aprile, 20 - Milano (TO)
Tel./fax 011 661.32.59
E-mail: studio.rinaldis@libero.it

Il Progettista:
Ing. Carmelo RINALDIS

Via Polveriera - via Monti

PLANIMETRIA dello STATO DI FATTO 1:500

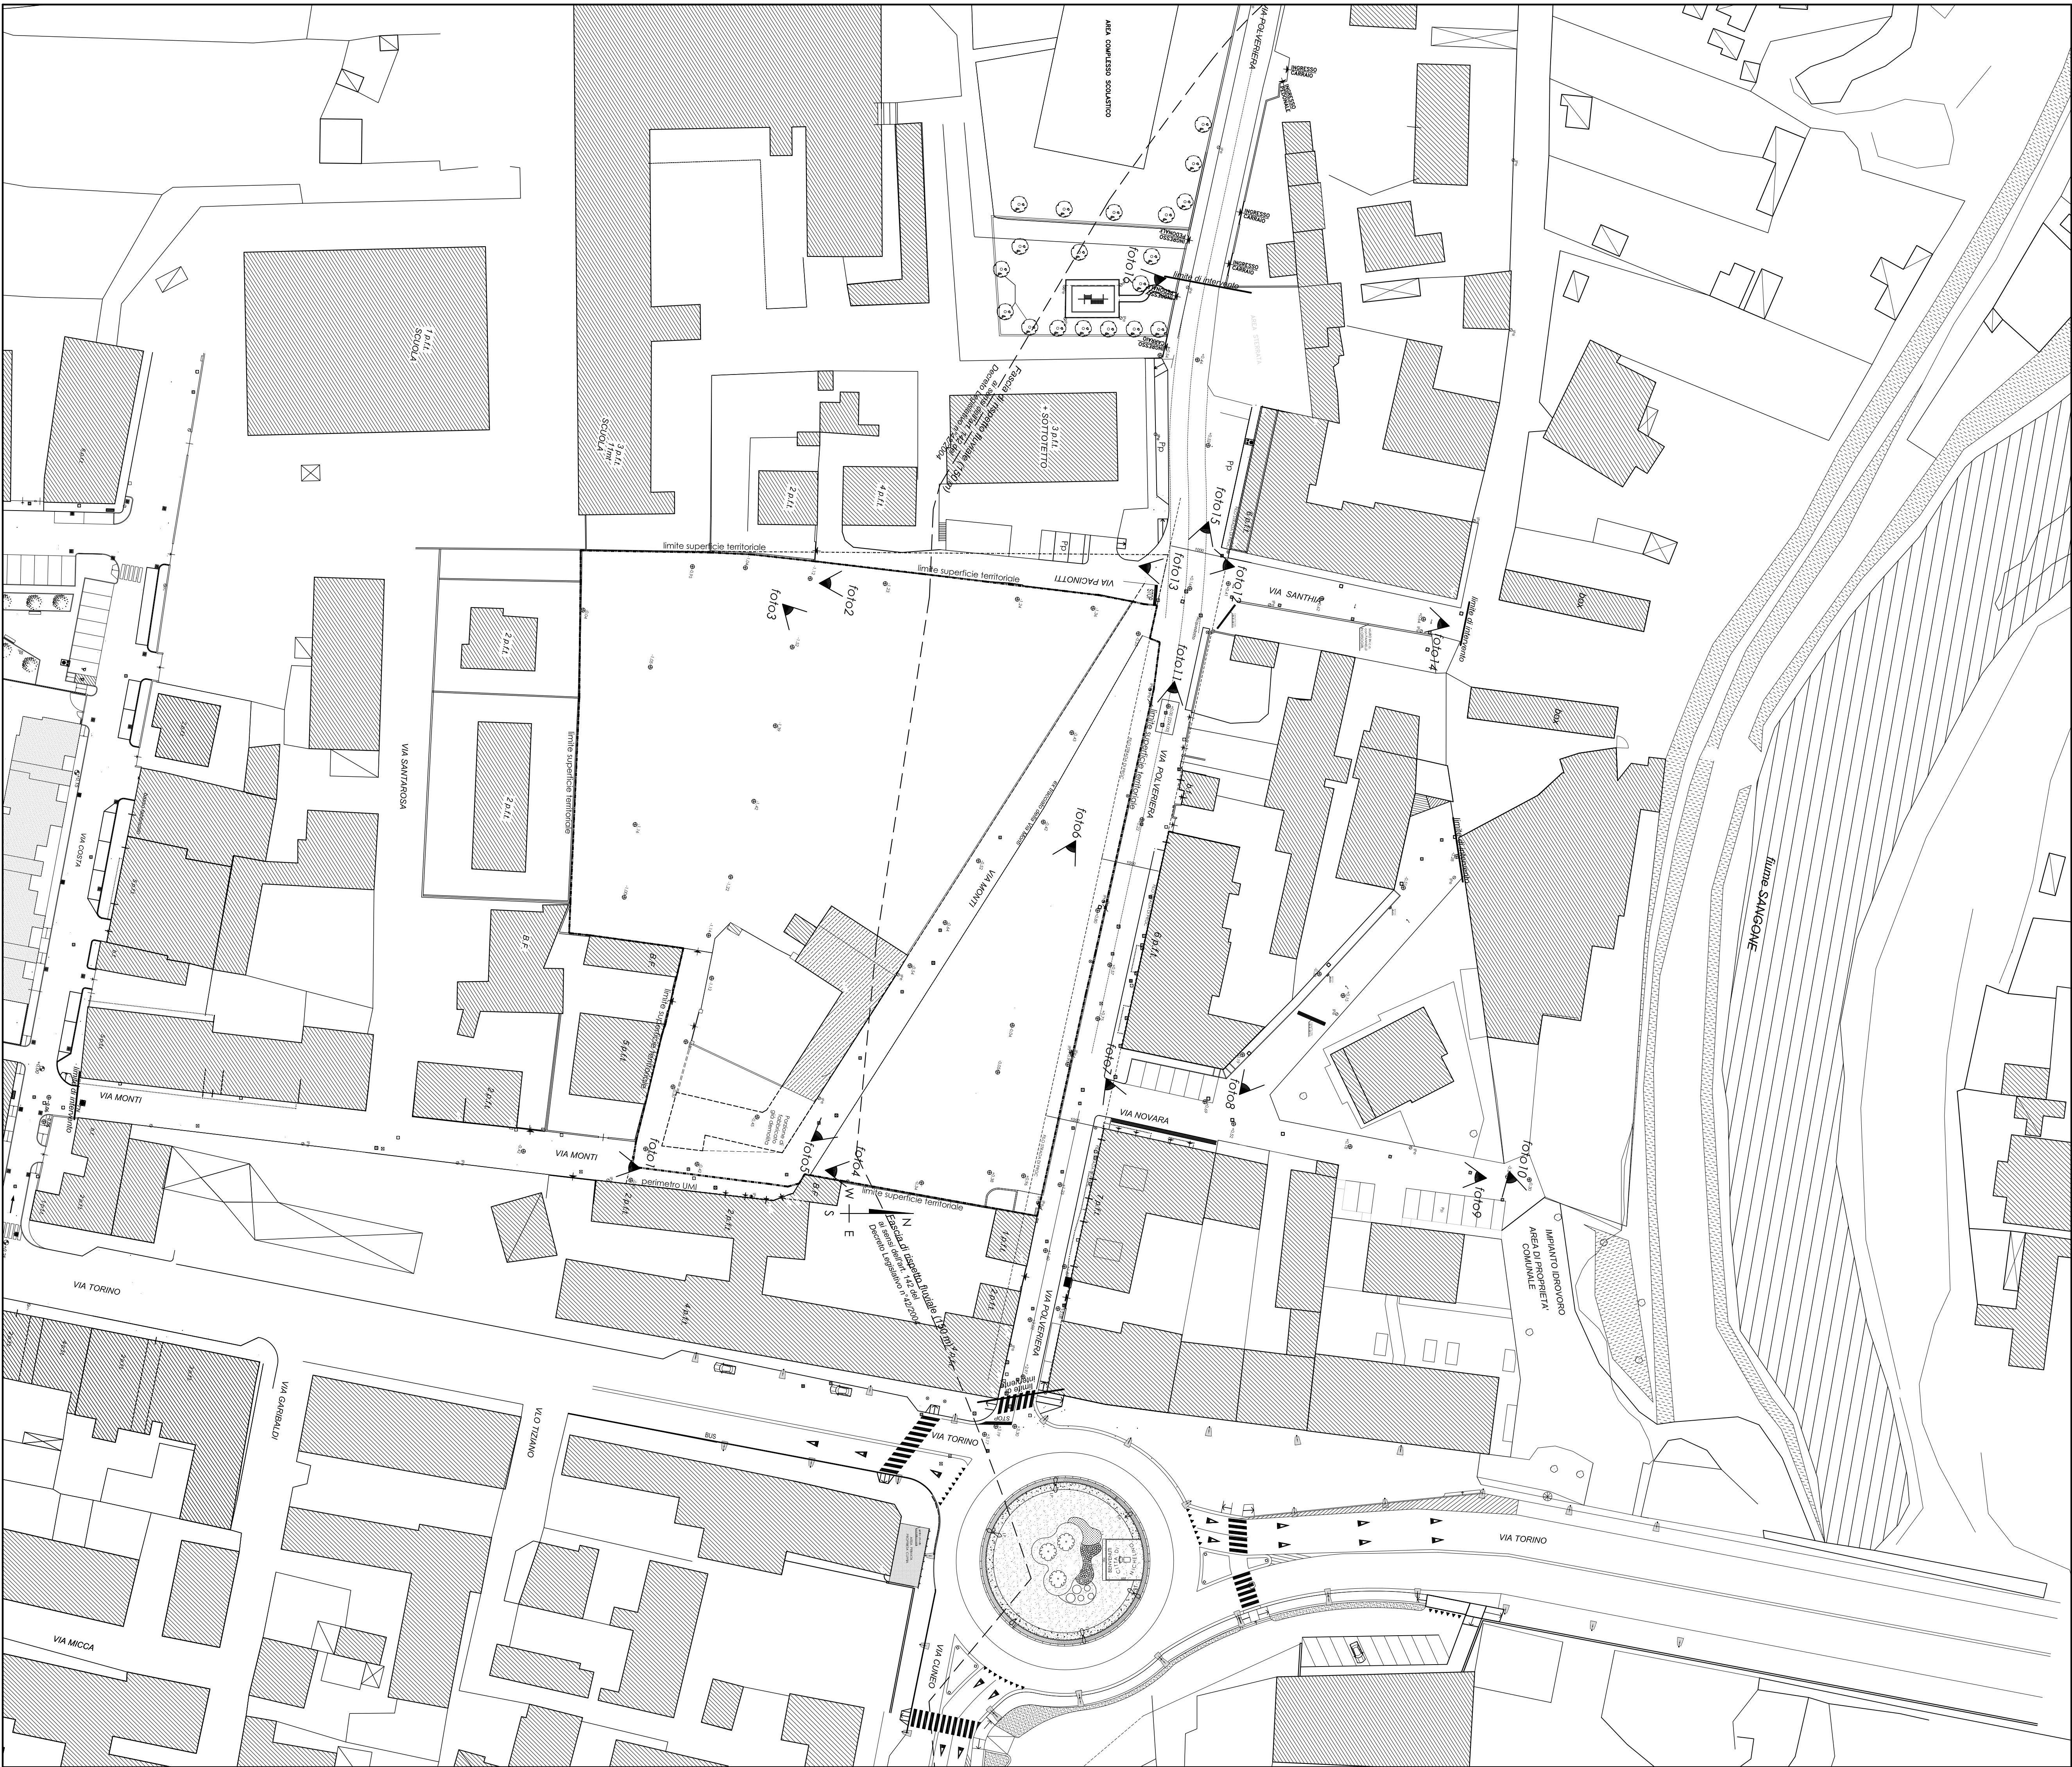


Foto 1



Foto 9



Foto 2



Foto 10



Foto 3



Foto 11



Foto 4



Foto 12



Foto 5



Foto 13



Foto 6



Foto 14



Foto 7



Foto 15



Foto 8



Foto 1a

