REGIONE PIEMONTE

Città di Nichelino

Provincia di Torino

3° VARIANTE TECNICA AL PIANO ESECUTIVO CONVENZIONATO

DISTRETTO DR1 - AREA n°679-(2) - ZONA BR2b del P.R.G.C.
VIA POLVERIERA - VIA MONTI
INTERVENTI: n°2-3-5-7-8 del PPA 2005-2007

PEC stipulato in data 02.12.2010 a rogito Notaio Basso rep. n° 52262/3478
Atto di modifica stipulato in data 05.10.2015 a rogito Notaio Basso rep. n° 53626/4507

OGGETTO:

URBANIZZAZIONI IN PROGETTO (Opere di fognatura bianca e nera)

TAV 5

Data:

Scala:

RIF: VARIE

I proponenti

STUDIORINALDIS
SOLUZIONI PER L'INGEGNERIA
Via XXV Aprile, 20 - Nichelino (TO)
Tel./Fax 011 406 32 59
E-mail: studiorinaldis@libero.it

Il Progettista:

Ing. Carmelo RINALDIS

Elaborazioni grafiche: YARENA srl
Via XXV Aprile, 20 - Nichelino (TO)

Via Polveriera - via Monti

PLANIMETRIA GENERALE 1:500 (del PEC stipulato in data 02.12.2010 a rogito Notaio Basso rep. n° 52262/3478 e dell'Atto di modifica stipulato in data 05.10.2015 a rogito Notaio Basso rep. n° 53626/4507)
Le opere di urbanizzazione con la 3° variante restano immutate

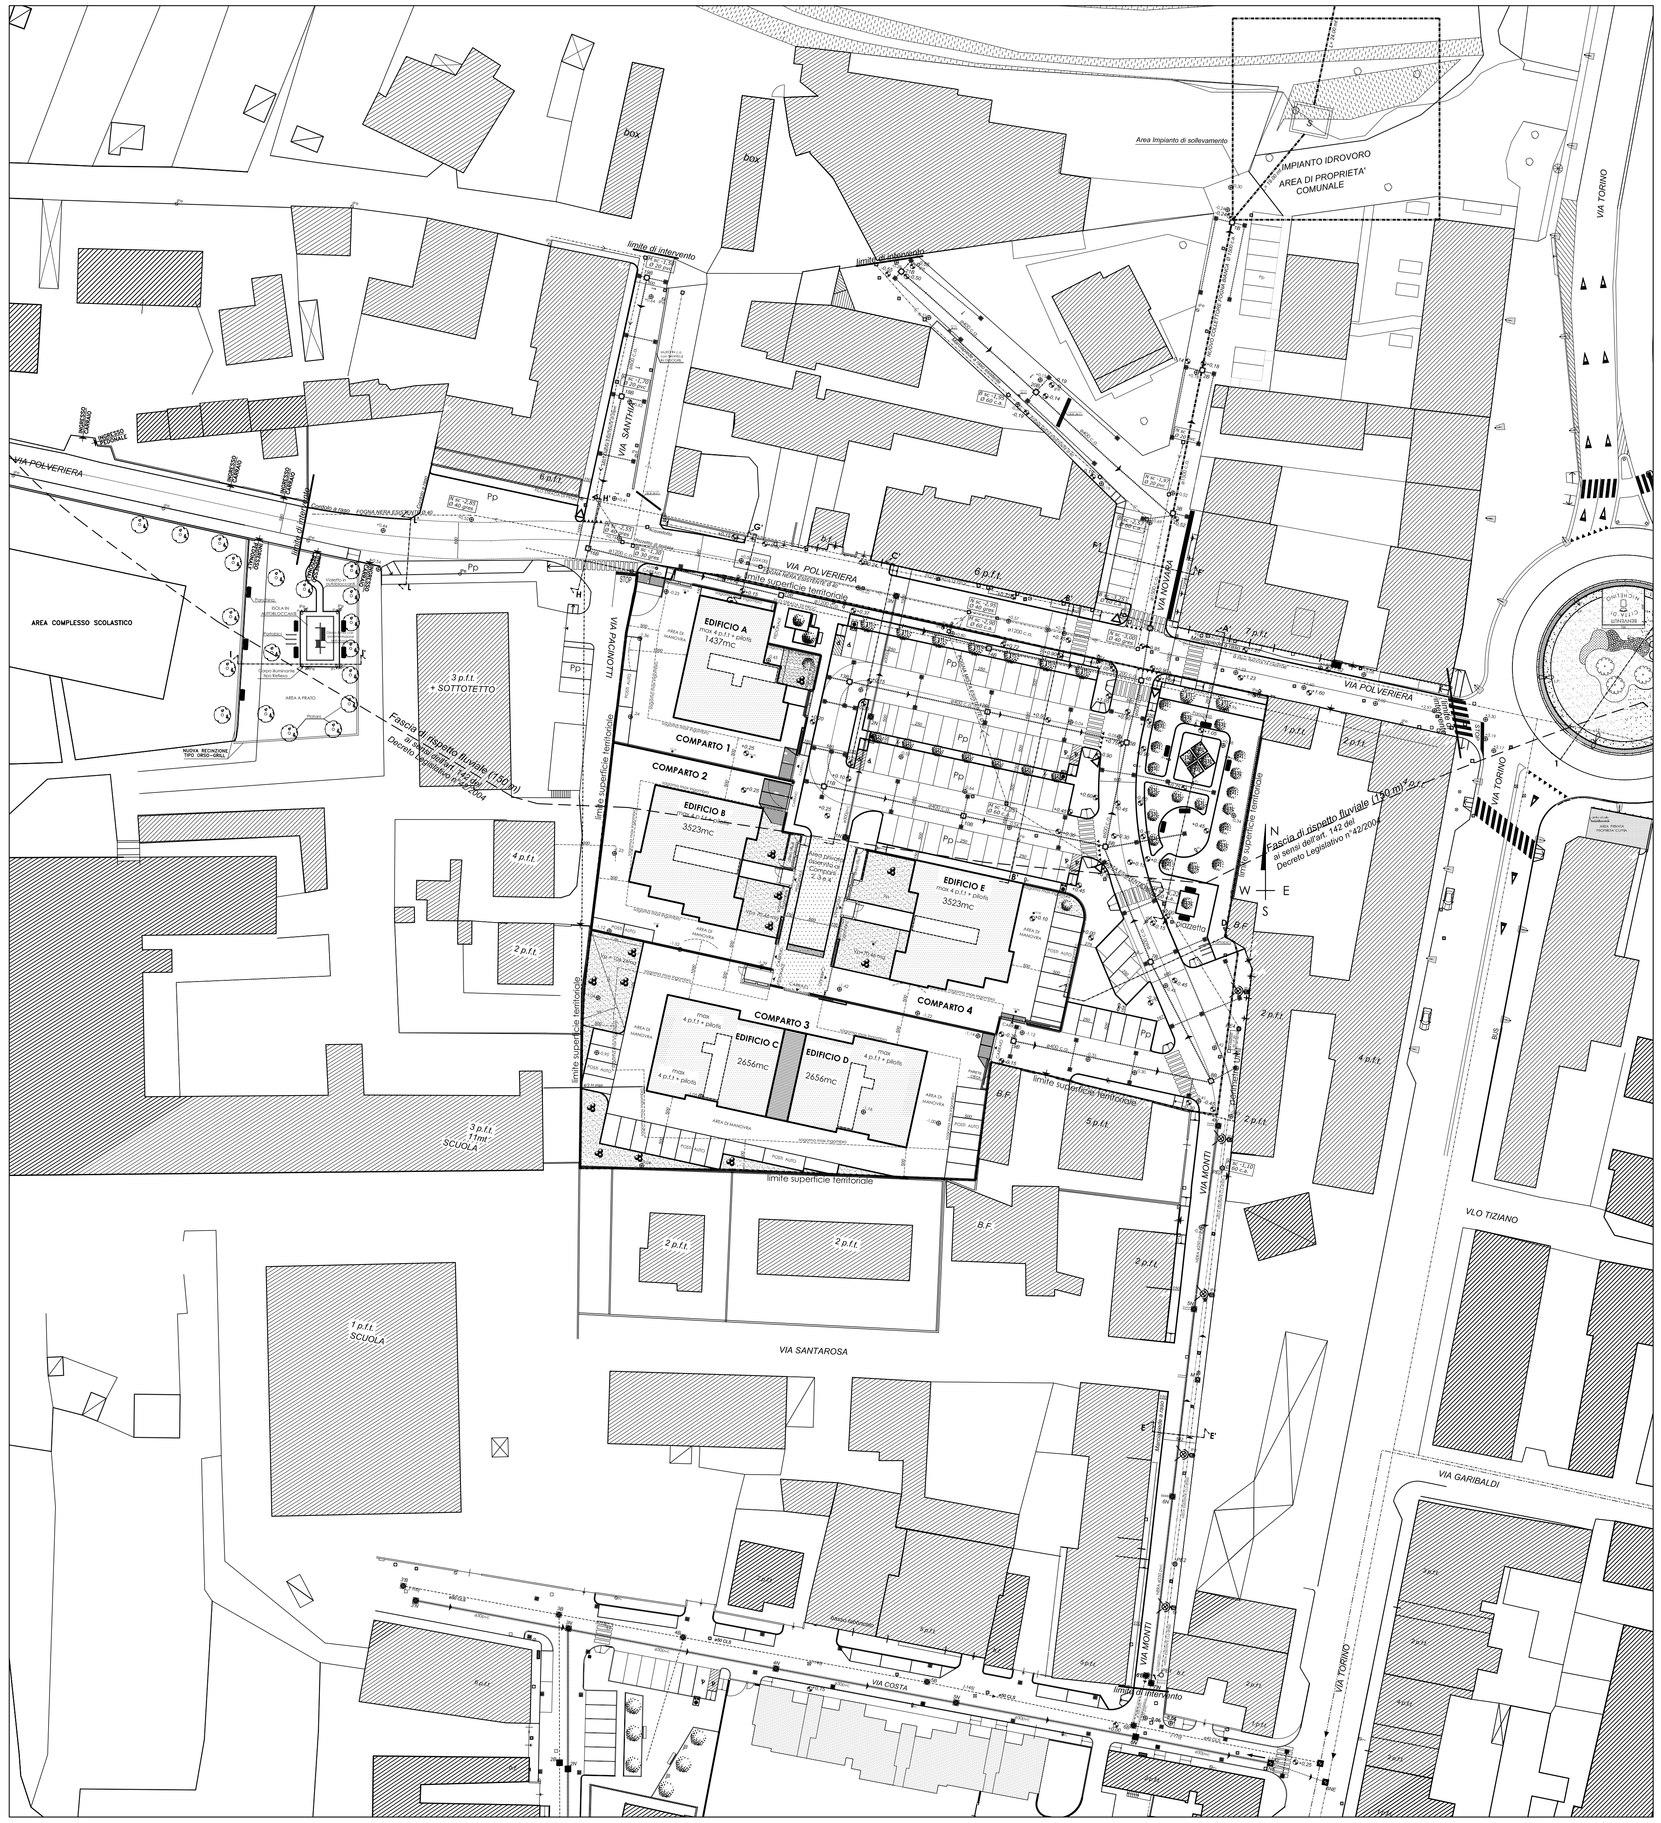

LEGENDA

- PERIMETRO SUPERFICIE TERRITORIALE
- EDIFICI RESIDENZIALI ESISTENTI NELL'INTORNO
- EDIFICI RESIDENZIALI IN PROGETTO (3323mc)
- QUOTE ALTIMETRICHE ESISTENTI (d 0.0)
- QUOTE ALTIMETRICHE DI PROGETTO (5* 0.0)
- PALO IP ESISTENTE (P1 D)
- PALO IP ESISTENTE CON DOPPIO CORPO ILLUMINANTE (P1 D)
- PALO IP ESISTENTE DA RIMUOVERE (P1 D)
- PALO IP IN PROGETTO (P1)
- PALO IP IN PROGETTO CON DOPPIO CORPO ILLUMINANTE (P1)
- FASCIA DI RISPETTO FLUVIALE (150m)
- CADITOIE ESISTENTI
- POZZETTI ESISTENTI
- COLLETTORE FOGNATURA BIANCA IN PROGETTO
- FOGNATURA BIANCA IN PROGETTO
- CADITOIE IN PROGETTO
- POZZETTI FOGNA BIANCA IN PROGETTO (50)
- FOGNA NERA IN PROGETTO
- POZZETTI FOGNA NERA IN PROGETTO (3N)
- PARCHEGGI E MARCIAPIEDI PUBBLICI IN PROGETTO
- VERDE PUBBLICO IN PROGETTO

Particolari

Palo Ip Illuminazione pubblica

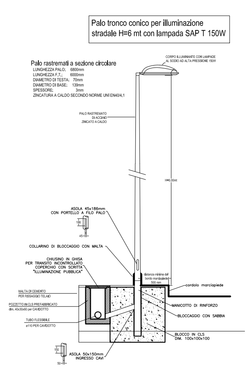

Palo Ip per aree verdi - tipo Reflexa

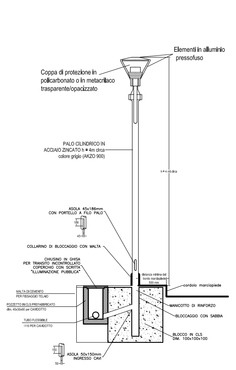

Pozzetto

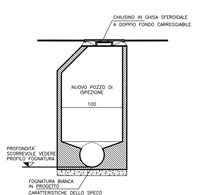

PROFILI FOGNARI

PROFILO FOGNATURA BIANCA TRATTI 6'B-24B-23B-22B-8B-7B-6B

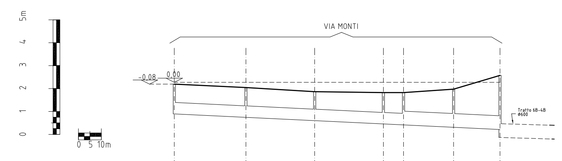

NUMERAZIONE POZZETTI	6'B	24B	23B	22B	8B	7B	6B
DISTANZA PARZIALE		31,25 m	30,00 m	30,00 m	8,77 m	21,85 m	20,24 m
DISTANZA PROGRESSIVA	0,00 m	31,25 m	61,25 m	91,25 m	100,02 m	121,87 m	142,10 m
QUOTE STRADALI	-0,08	-0,23	-0,41	-0,45	-0,45	-0,30	-0,30
QUOTE FONDO SCORREVOLE (Dalla quota 0,00)	1,38	1,53	1,67	1,82	1,86	1,96	2,06
PROFONDITA' FONDO SCORREVOLE	1,30	1,30	1,26	1,37	1,41	1,66	2,36
PENDENZA DELLO SPECO	0,50%						
CARATTERISTICHE DELLO SPECO	Tubo in CLS ø 500					Tubo in CLS ø 600	

PROFILO FOGNATURA BIANCA TRATTI 9B-8B

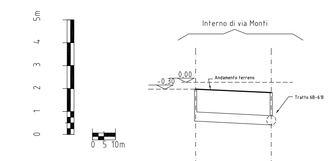

NUMERAZIONE POZZETTI	9B		8B
DISTANZA PARZIALE		33,00 m	
DISTANZA PROGRESSIVA	0,00 m		33,00m
QUOTE STRADALI	-0,30		-0,45
QUOTE FONDO SCORREVOLE (Dalla quota 0,00)	1,70		1,86
PROFONDITA' FONDO SCORREVOLE	1,40		1,41
PENDENZA DELLO SPECO	0,50%		
CARATTERISTICHE DELLO SPECO	Tubo in CLS ø 400		

PROFILO COLLETTORE FOGNATURA BIANCA TRATTI 6B-5B-4B

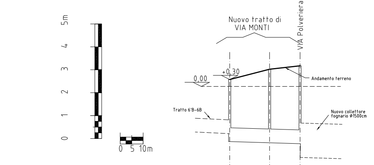

NUMERAZIONE POZZETTI	6B	5B	4B
DISTANZA PARZIALE		17,60 m	13,30 m
DISTANZA PROGRESSIVA	0,00 m	17,60 m	30,90 m
QUOTE STRADALI	-0,30	-0,75	-0,90
QUOTE FONDO SCORREVOLE (Dalla quota 0,00)	2,41	2,46	2,50
PROFONDITA' FONDO SCORREVOLE	2,71	3,21	3,40
PENDENZA DELLO SPECO	0,30%		
CARATTERISTICHE DELLO SPECO	Tubo in CLS ø 600		

PROFILO FOGNATURA BIANCA TRATTI 21B-20B-3B

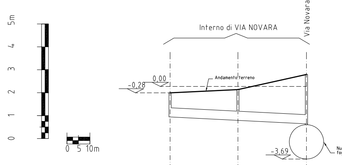

NUMERAZIONE POZZETTI	21B	20B	3B
DISTANZA PARZIALE		29,60 m	29,90 m
DISTANZA PROGRESSIVA	0,00 m	29,60m	59,50m
QUOTE STRADALI	-0,50	-0,75	-0,82
QUOTE FONDO SCORREVOLE (Dalla quota 0,00)	1,33	1,48	1,63
PROFONDITA' FONDO SCORREVOLE	1,05	1,34	2,15
PENDENZA DELLO SPECO	0,50%		
CARATTERISTICHE DELLO SPECO	Tubo in CLS ø 400		

PROFILO FOGNATURA BIANCA TRATTI 17B-16B-15B-14B-4B

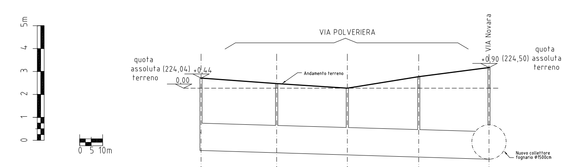

NUMERAZIONE POZZETTI	17B	16B	15B	14B	4B	
DISTANZA PARZIALE		33,00 m	30,85 m	31,16 m	30,66 m	
DISTANZA PROGRESSIVA	0,00 m	33,00 m	63,85 m	95,01m	125,67 m	
QUOTE STRADALI	-0,45	-0,29	-0,00	-0,28	-0,50	
QUOTE FONDO SCORREVOLE (Dalla quota 0,00)	(220,88) quota assoluta	2,72	2,83	2,92	3,01	3,10 (220,50) quota assoluta
PROFONDITA' FONDO SCORREVOLE		3,76	3,03	2,92	3,51	4,00
PENDENZA DELLO SPECO	0,30%					
CARATTERISTICHE DELLO SPECO	Tubo in CLS ø 1200					

PROFILO FOGNATURA BIANCA TRATTI 19B-18B-16B

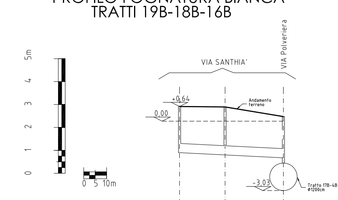

NUMERAZIONE POZZETTI	19B	18B	16B
DISTANZA PARZIALE		19,85 m	25,47 m
DISTANZA PROGRESSIVA	0,00 m	19,85 m	45,32 m
QUOTE STRADALI	-0,64	-0,62	-0,28
QUOTE FONDO SCORREVOLE (Dalla quota 0,00)	1,37	1,47	1,60
PROFONDITA' FONDO SCORREVOLE	2,01	2,09	1,80
PENDENZA DELLO SPECO	0,50%		
CARATTERISTICHE DELLO SPECO	Tubo in CLS ø 600		

PROFILO FOGNATURA NERA TRATTI 1N-2N-3N

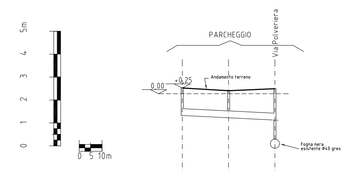

NUMERAZIONE POZZETTI	1N	2N	3N
DISTANZA PARZIALE		20,20 m	20,23 m
DISTANZA PROGRESSIVA	0,00 m	20,20m	40,43m
QUOTE STRADALI	-0,25	-0,13	-0,22
QUOTE FONDO SCORREVOLE (Dalla quota 0,00)	0,95	1,05	1,15
PROFONDITA' FONDO SCORREVOLE	1,20	1,18	1,37
PENDENZA DELLO SPECO	0,50%		
CARATTERISTICHE DELLO SPECO	Tubo in PVC ø 300		

PROFILO FOGNATURA NERA TRATTI 4N-5N-6N-7'N-6N

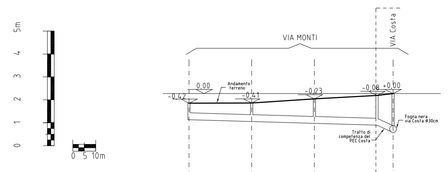

NUMERAZIONE POZZETTI	4N	5N	6N	7'N	6N
DISTANZA PARZIALE		27,33 m	27,37 m	27,33 m	17,00m
DISTANZA PROGRESSIVA	0,00 m	27,33 m	54,70 m	82,03 m	99,03 m
QUOTE STRADALI	-0,42	-0,41	-0,23	-0,08	-0,00
QUOTE FONDO SCORREVOLE (Dalla quota 0,00)	1,14	1,22	1,30	1,98	1,70
PROFONDITA' FONDO SCORREVOLE	0,72	0,81	1,07	1,90	1,70
PENDENZA DELLO SPECO	0,30%				
CARATTERISTICHE DELLO SPECO	Tubo in PVC ø 300				

PROFILO COLLETTORE FOGNATURA BIANCA TRATTI 4B-3B-2B-1B

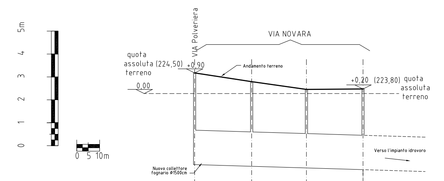

NUMERAZIONE POZZETTI	4B	3B	2B	1B	
DISTANZA PARZIALE		24,90 m	23,90 m	24,70 m	
DISTANZA PROGRESSIVA	0,00 m	24,90 m	48,80 m	73,50 m	
QUOTE STRADALI	-0,90	-0,63	-0,78	-0,20	
QUOTE FONDO SCORREVOLE (Dalla quota 0,00)	(220,50) quota assoluta	3,10	3,17	3,24	3,31 (220,30) quota assoluta
PROFONDITA' FONDO SCORREVOLE		4,00	3,69	3,42	3,51
PENDENZA DELLO SPECO	0,30%				
CARATTERISTICHE DELLO SPECO	Tubo in CLS ø 1500				

PROFILO FOGNATURA BIANCA TRATTI 11B-10B-6B

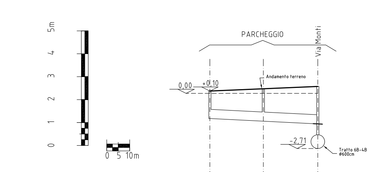

NUMERAZIONE POZZETTI	11B	10B	6B
DISTANZA PARZIALE		23,33 m	23,76 m
DISTANZA PROGRESSIVA	0,00 m	23,33m	47,09m
QUOTE STRADALI	-0,10	-0,20	-0,30
QUOTE FONDO SCORREVOLE (Dalla quota 0,00)	1,10	1,22	1,33
PROFONDITA' FONDO SCORREVOLE	1,20	1,42	1,63
PENDENZA DELLO SPECO	0,50%		
CARATTERISTICHE DELLO SPECO	Tubo in CLS ø 400		

PROFILO FOGNATURA BIANCA TRATTI 13B-12B-5B

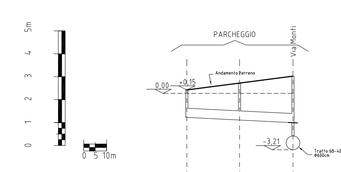

NUMERAZIONE POZZETTI	13B	12B	5B
DISTANZA PARZIALE		23 m	23,33 m
DISTANZA PROGRESSIVA	0,00 m	23,00m	46,33m
QUOTE STRADALI	-0,15	-0,45	-0,75
QUOTE FONDO SCORREVOLE (Dalla quota 0,00)	1,05	1,16	1,28
PROFONDITA' FONDO SCORREVOLE	1,20	1,61	2,03
PENDENZA DELLO SPECO	0,50%		
CARATTERISTICHE DELLO SPECO	Tubo in CLS ø 400		