

VARIANTE TECNICA
al
Comparto 1 Lotto 1b
del

PIANO ESECUTIVO CONVENZIONATO

Stipulato in data 21.01.2008 a rogito Notario Osello rep. n° 49.035/23.526

DISRETTO DRT - AREA n°371 - ZONA BP3 del P.R.G.C.
VIA TORRICELLI - VIA TOSCANINI - VIA MASCAGNI

OGGETTO:
PLANIMETRIA GENERALE DELLO STATO DI FATTO
DOCUMENTAZIONE FOTOGRAFICA

TAV 1

Data:
Scala:
Rif:

La Concessionaria:



STUDIO RINALDIS
SOLUZIONI PER L'INGEGNERIA
EDILIZIA - GEOMETRIA - STRUTTURE


Via XXV Aprile, 20 - Nichelino (TO)
Tel./fax 011.646.32.39
E-mail: studio@studio.rinaldis.it

Il Progettista:
Ing. Carmelo RINALDIS

Elaborazione grafica: T.1312/N2, s.r.l.
Via XXV Aprile, 20 - Nichelino (TO)

Variante al PEC Torricelli - Toscanini - Mascagni

PLANIMETRIA GENERALE DELLO STATO DI FATTO scala 1:500

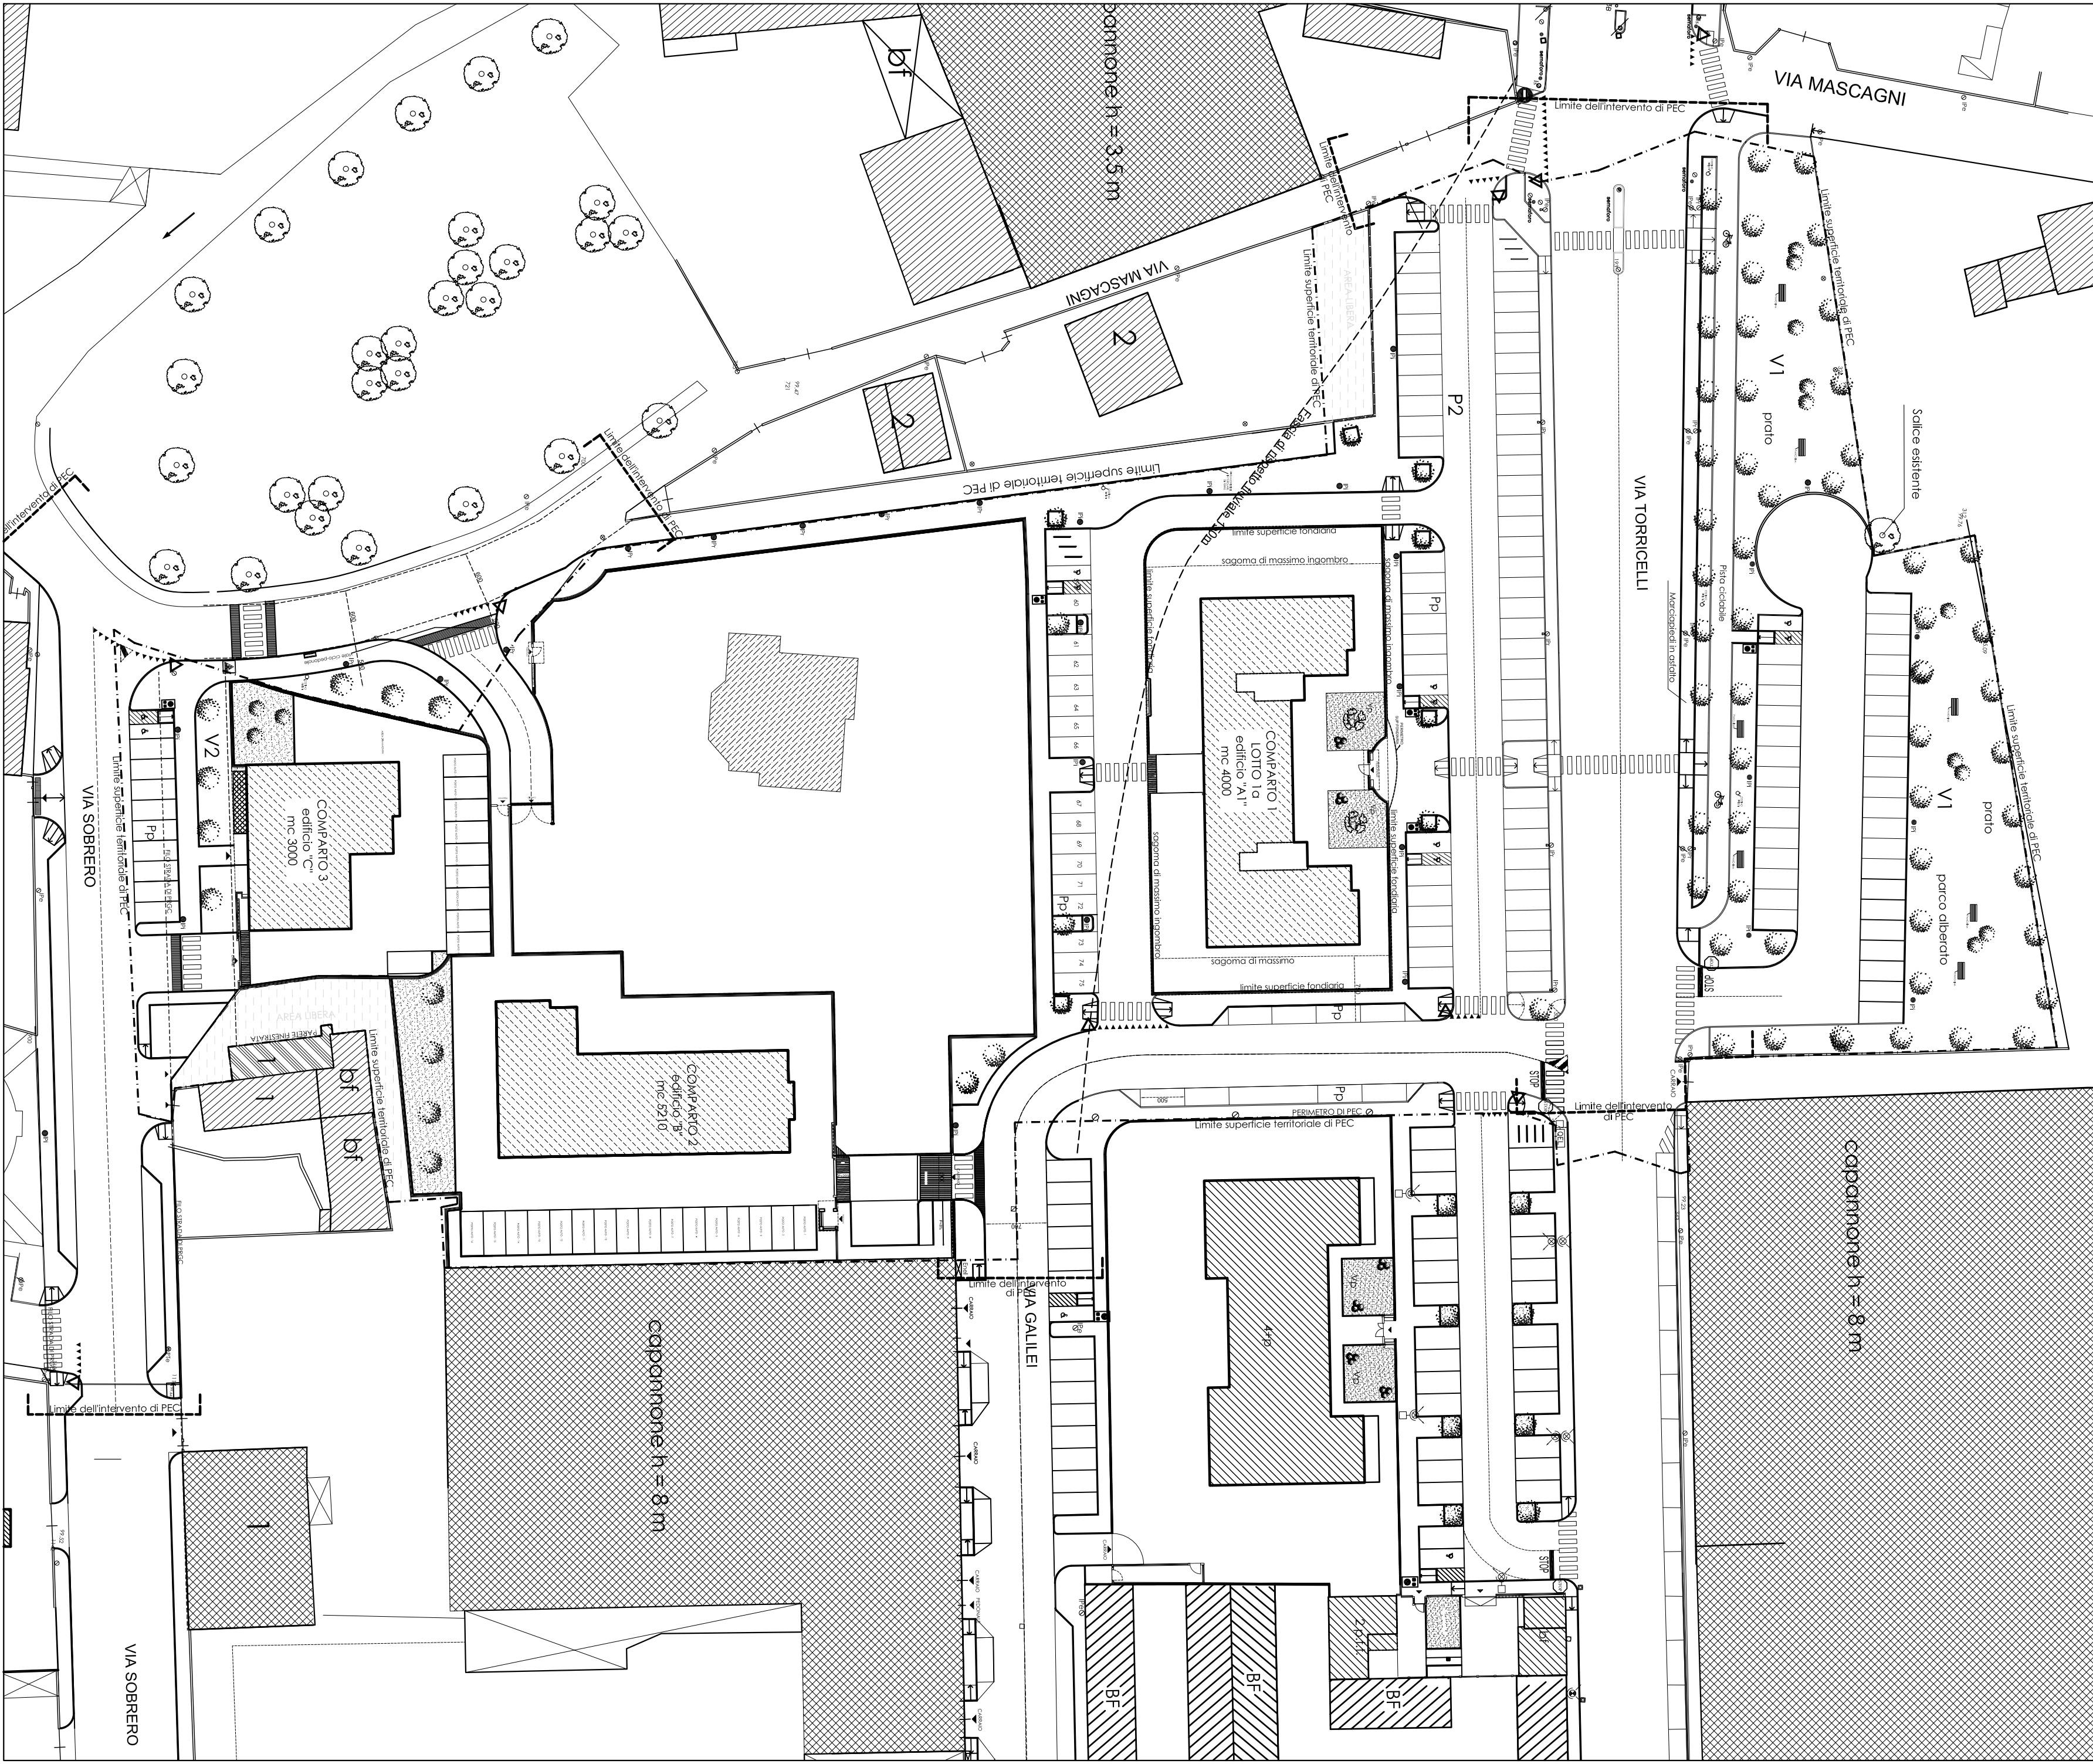

Legenda

- Linea di rispetto stradale 150 m (ai sensi del D.Lgs. 42/2004)
- Fabbricati industriali esistenti nell'intero
- Edifici residenziali esistenti nell'intero e n° di piani
- Edifici del Pec già realizzati
- Edificio esistente all'interno dell'area del lotto 1b del Pec e previsto in demolizione

DOCUMENTAZIONE FOTOGRAFICA



Foto 1



Foto 2



Foto 3



Foto 4



Foto 5



Foto 6



Foto 7



Foto 8



Foto 9

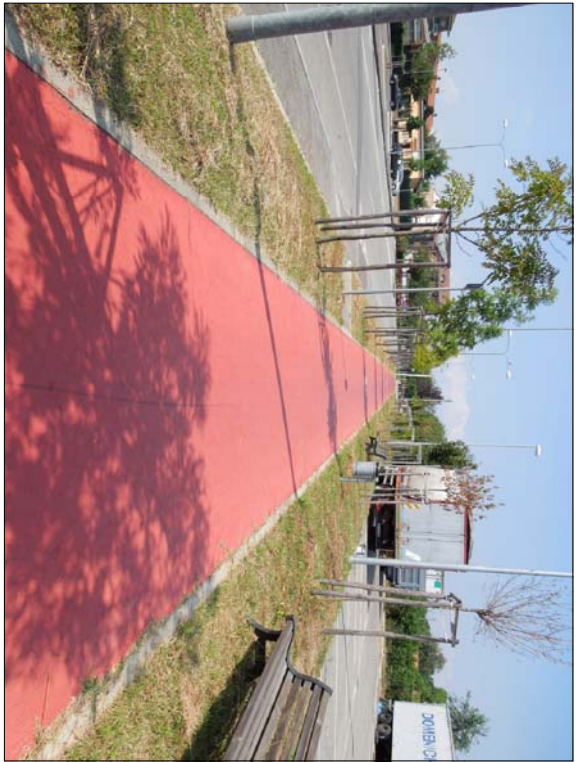


Foto 10