COMUNE DI NICHELINO
PROVINCIA DI TORINO

PIANO PER INSEDIAMENTI PRODUTTIVI P.I.P. 4 Completamento

Legge 22/10/1971 n. 865 ex art. 34
Legge 22/10/1971 n. 865 art. 27
Legge Regionale 05/12/1977 n. 56 art. 42 e s.m.i.
Adozione del:
Approvazione: deliberazione C.C. n. del

Sviluppo Investimenti Territorio

Amministratore: Luca Remmert
Corso Marconi n° 10-10125 Torino
Tel.011 0676904 Fax.0110676632
P.I. 09969560011

Città di Nichelino:
Il Sindaco: G. Talardo
L'Assessore all'Urbanistica: D. Sarno
Il Segretario Comunale: F. Ghinamo
Il Responsabile del Procedimento: M. Poeta

Progetto MEDIA POLIS
STUDIO MEDIAPOLIS s.r.l.
Piazza Maria Teresa n. 7-10123 TORINO
Tel. 011.8132.7.8.27 - Fax 011.8132.7.8.19
Ing. Silvano VEDELAGO

documento: PROGETTO DEFINITIVO PLANIVOLUMETRICO

tavola: 4.II.c
scala: 1:1000
commessa: 03/0283
sostituisce: --
note:

Numero	data	oggetto	Si consegnata	F.B. redatto	M.V. verificato	M.V. approvato
0	06/06/2017	EMISSIONE				

File FILE plot 1:100

Il presente disegno è di proprietà esclusiva e non può essere divulgato o riprodotto anche solo parzialmente senza autorizzazione ai sensi della Legge n° 633 del 24/04/1941

LEGENDA

- LIMITE P.I.P.4
- STRADE PUBBLICHE
- SUPERFICIE FONDIARIA LOTTI ASSEGNATI
- SUPERFICIE FONDIARIA LOTTI DA ASSEGNARE
- LIMITE MASSIMO EDIFICABILE

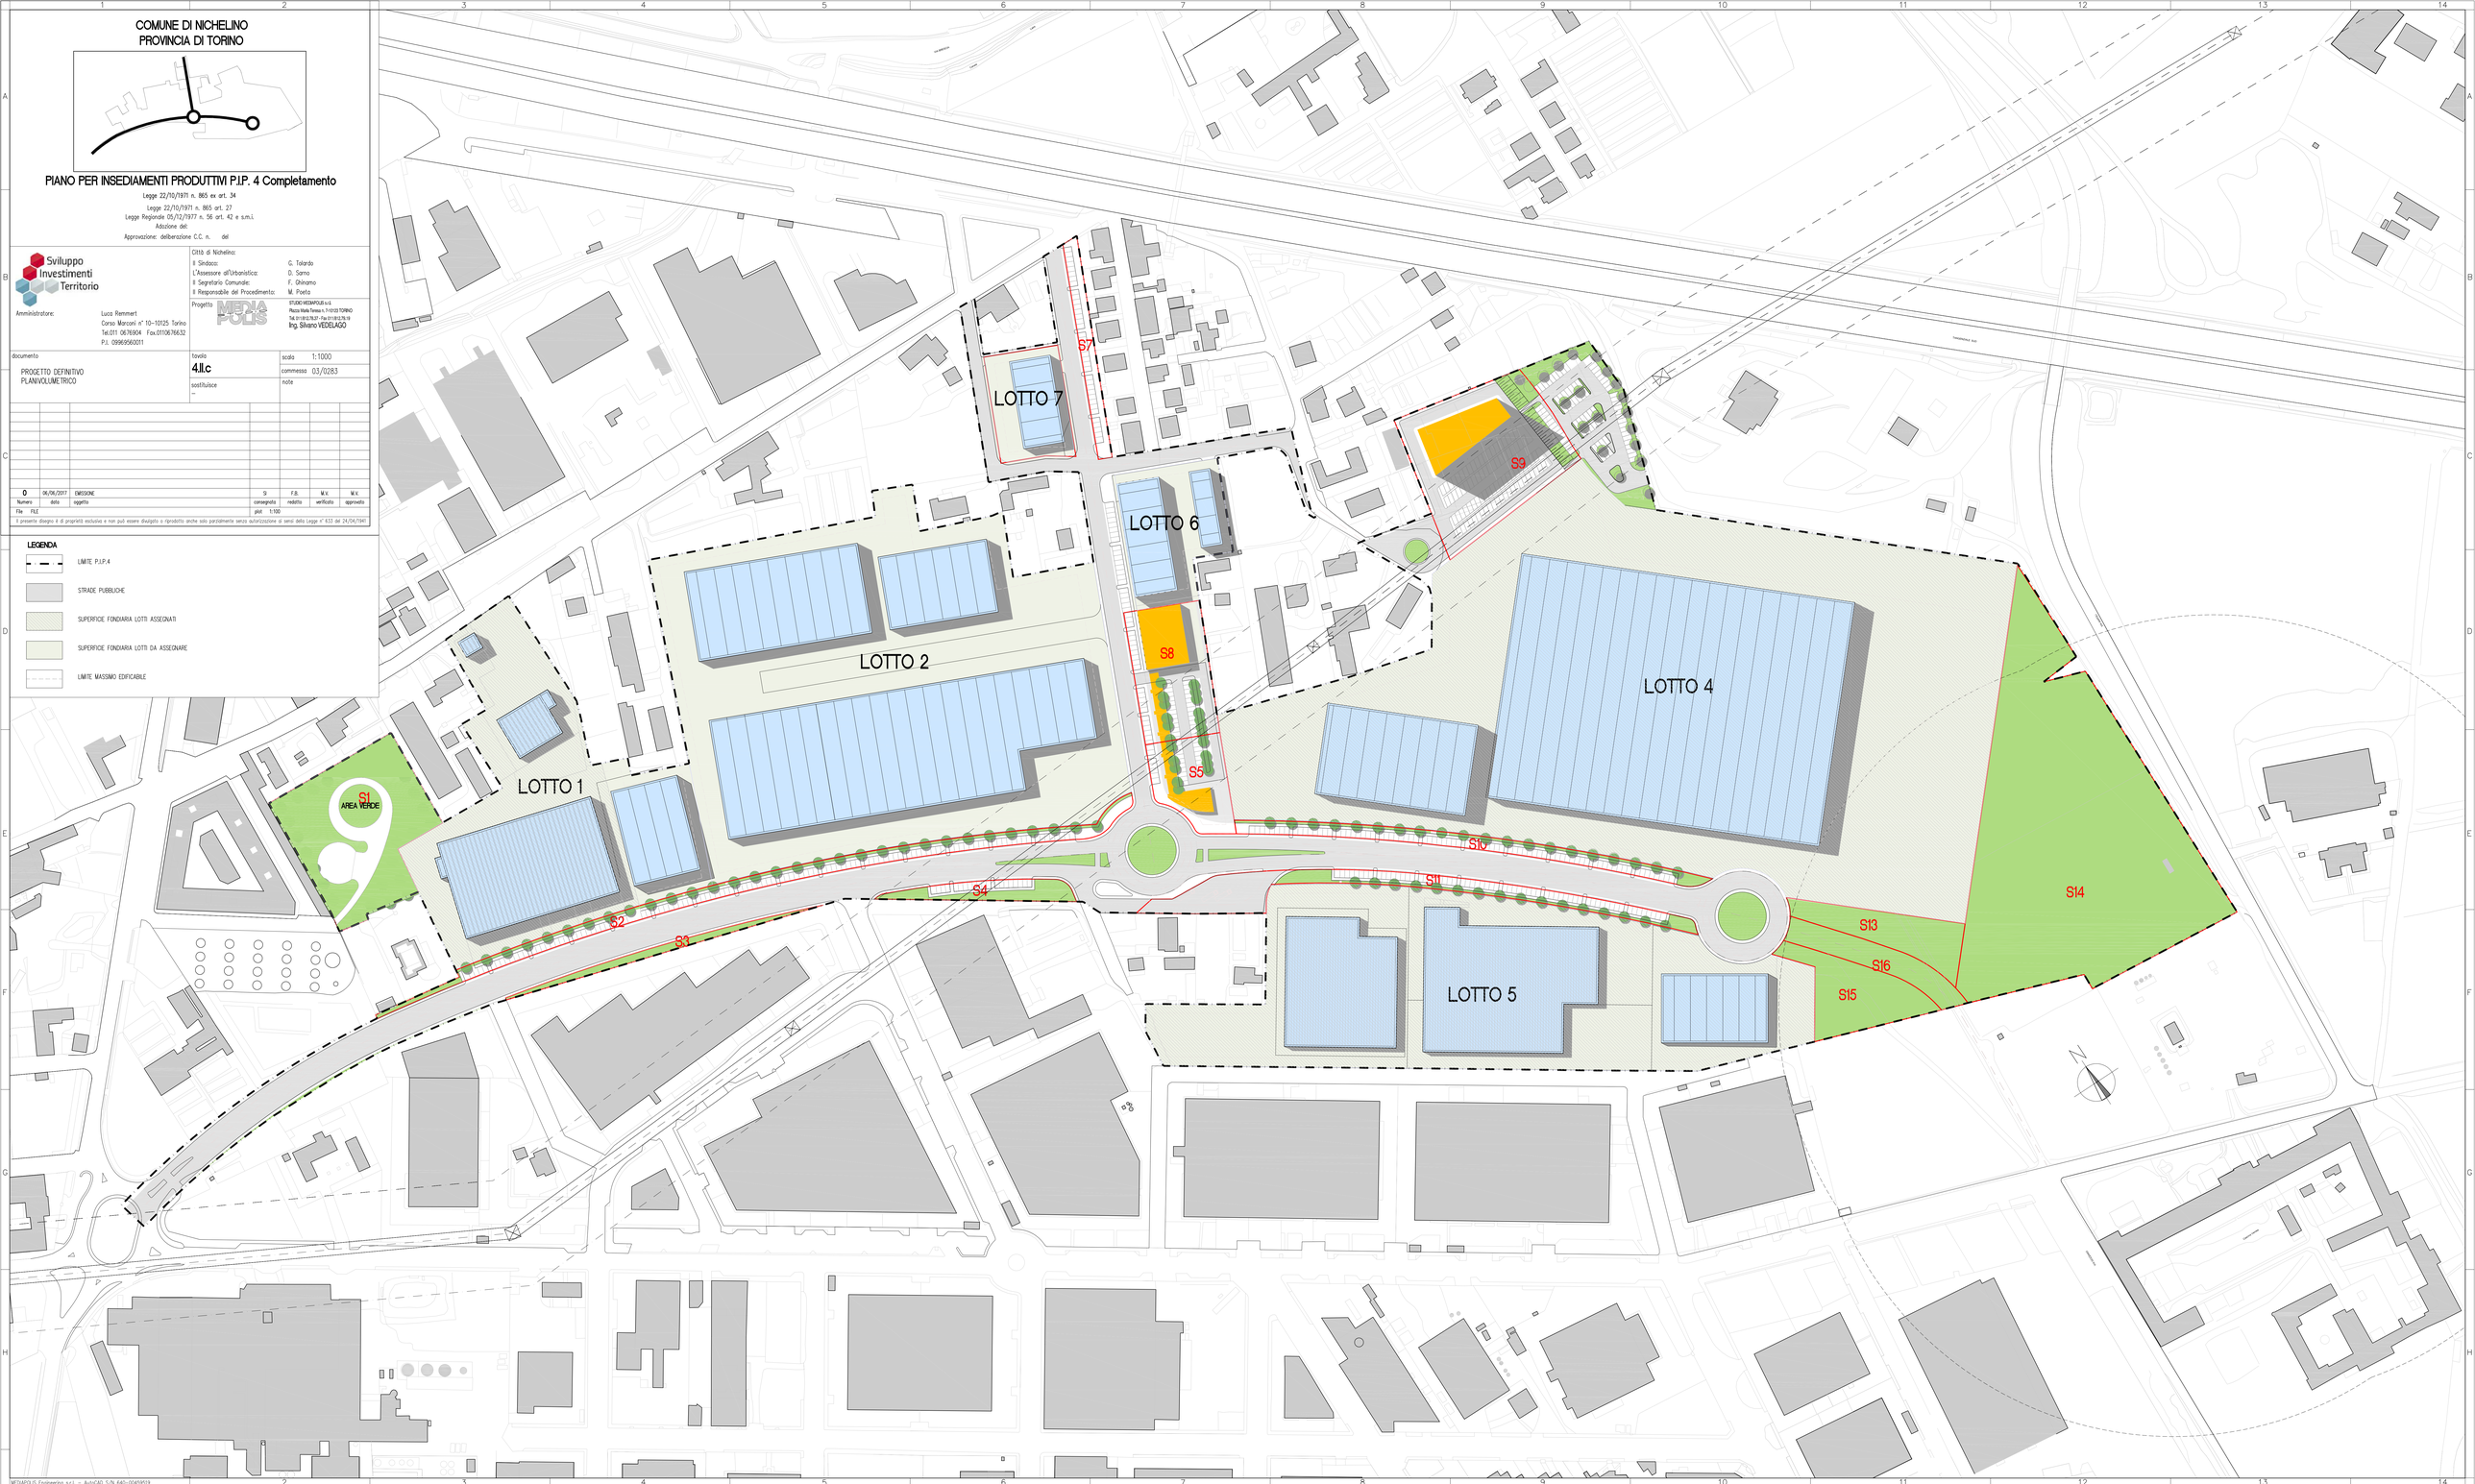

MEDIAPOLIS Engineering s.r.l. - AutoCAD S/N 640-00459519